

文書登録番号	調査				設計者				検査者	
七生第17-351号	町長		副町長		財政課長		課長			
事業場所 七ヶ浜町吉田浜字野山									地内	
平成 29 年度 七ヶ浜町野外活動センター改修工事									実施設計仕様書	
事業費				「仕様概要・その他」						
				一金 円也 内消費税 円也				園路・広場 舗装工 852 m2 張芝 7350 m2 排水工 52 m スケートボード場 舗装工 1498 m2 排水工 68 m 柵工 154 m パターゴルフ場 施設整備工 18 H 遊具撤去工 1 式		
期間 自 至 平成30年3月30日								起 工 理 由		

設計内訳書（単費）

工事名	平成29年度 七ヶ浜町野外活動センター改修工事				事業区分 工事区分	公園緑地整備・改修 園路・広場	
工事区分・工種・種別・細別	規格	単位	数量	単価	金額	数量・金額増減	摘要
園路・広場		式	1				
構造物撤去工		式	1				
構造物取壊し工		式	1				
舗装版破碎	舗装版種別:アスファルト舗装版, 舗装版厚:5cm	m2	580				単 1号
舗装版破碎	舗装版種別:アスファルト舗装版, 舗装版厚:3cm	m2	32				単 2号
舗装版切断	舗装版種別:アスファルト舗装版, アスファルト舗装版厚:15cm以下	m	27				単 3号
公園施設等撤去・移設工		式	1				
公園施設撤去工		式	1				
水飲み	公園施設の種類:水飲み	基	1				単 4号
花壇-1撤去	公園施設の種類:花壇-1	箇所	3				単 5号
花壇-2撤去	公園施設の種類:花壇-2	箇所	2				単 6号
ベンチ-1撤去	公園施設の種類:ベンチ-1	基	5				単 7号
ベンチ-2撤去	公園施設の種類:ベンチ-2	基	1				単 8号

設計内訳書（単費）

工事名	平成29年度 七ヶ浜町野外活動センター改修工事				事業区分 工事区分	公園緑地整備・改修 園路・広場	
工事区分・工種・種別・細別	規格	単位	数量	単価	金額	数量・金額増減	摘要
地先境界ブロック撤去・再設置	A種						単 9号
		m	126				
敷地造成工							
		式	1				
掘削工							
		式	1				
掘削	土質:土砂, 施工方法:オープンカット, 押土の有無:無し, 施工数量:50,000m3未満						単 10号
		m3	190				
床掘り							単 11号
		m3	20				
土砂等運搬	土質:土砂(岩塊・玉石混り土含む)						単 12号
		m3	190				
盛土工							
		式	1				
路体(築堤)盛土	施工幅員:4.0m以上						単 13号
		m3	690				
埋戻し							単 14号
		m3	10				
残土処理工							
		式	1				
整地	作業区分:残土受入れ地での処理						単 15号
		m3	20				
土砂等運搬	土質:土砂(岩塊・玉石混り土含む)						単 16号
		m3	20				
擁壁工							
		式	1				

設計内訳書（単費）

工事名	平成29年度 七ヶ浜町野外活動センター改修工事				事業区分 工事区分	公園緑地整備・改修 園路・広場	
工事区分・工種・種別・細別	規格	単位	数量	単価	金額	数量・金額増減	摘要
土留め工							
		式	1				
土留め	土留めの種類:自然石土留（雑割石）						単 17号
		m	11				
植栽工							
		式	1				
地被類植栽工							
		式	1				
張芝	芝の種類:コライシバ [®] ,客土厚200mm						単 18号
		m2	460				
樹木整姿工							
		式	1				
高中木整姿工							
		式	1				
整姿剪定	幹周30cm以上60cm未満						単 19号
		本	1				
整枝剪定	幹周180cm以上210cm未満						単 20号
		本	1				
雨水排水設備工							
		式	1				
側溝工							
		式	1				
プレキャストU型側溝	U型側溝規格:PU2-250-250						単 21号
		m	52				
側溝蓋	蓋種類:道路用鉄筋コンクリート側溝 1種 JIS A 5372						単 22号
		枚	105				

設計内訳書 (単費)

工事名	平成29年度 七ヶ浜町野外活動センター改修工事				事業区分 工事区分	公園緑地整備・改修 園路・広場	
工事区分・工種・種別・細別	規格	単位	数量	単価	金額	数量・金額増減	摘要
集水桝・マンホール工							
		式	1				
現場打ち集水桝 500-500-430	集水桝・街渠桝種類:現場打材,コンクリート規格:18-8-40(普通),法面作業補正:無し	箇所	1				単 23号
園路広場整備工							
		式	1				
アスファルト舗装工							
		式	1				
下層路盤(歩道部)-1	路盤材種類:再生クラッシュラン RC-40,仕上り厚:100mm						単 24号
		m2	65				
表層(歩道部)-1	材料種類:再生細粒度アスファルト混合物(13),舗装厚:30mm,平均幅員:1.4m未満(1層当り平均仕上り厚50mm以下)						単 25号
		m2	65				
不陸整正-2	補足材:t=20mm						単 26号
		m2	577				
表層(歩道部)-2	材料種類:再生細粒度アスファルト混合物(13),舗装厚:30mm,平均幅員:1.4m未満(1層当り平均仕上り厚50mm以下)						単 27号
		m2	577				
下層路盤(車道・路肩部)-3	路盤材種類:再生クラッシュラン RC-40,仕上り厚:250mm						単 28号
		m2	178				
表層(車道・路肩部)-3	材料種類:再生密粒度アスファルト混合物(20),舗装厚:50mm,平均幅員:1.4m以上						単 29号
		m2	178				
不陸整正-4	補足材:t=20mm						単 30号
		m2	32				
表層(車道・路肩部)-4	材料種類:再生密粒度アスファルト混合物(20),舗装厚:50mm,平均幅員:1.4m以上						単 31号
		m2	32				
園路縁石工							
		式	1				

設計内訳書（単費）

工事名	平成29年度 七ヶ浜町野外活動センター改修工事				事業区分 工事区分	公園緑地整備・改修 園路・広場	
工事区分・工種・種別・細別	規格	単位	数量	単価	金額	数量・金額増減	摘要
地先境界ブロック	A種						単 32号
		m	58				
舗装止め	H100×t3						単 33号
		m	145				
サービス施設整備工							
		式	1				
ベンチ・テーブル工							
		式	1				
ベンチ	ベンチの種類:背なし,ベンチの規格:20kg以上30kg未満,ベンチの材質:再生木材						単 34号
		基	6				
管理施設整備工							
		式	1				
車止め工							
		式	1				
車止め	車止めの規格:W1500-H650						単 35号
		基	3				
スケートボード場							
		式	1				
構造物撤去工							
		式	1				
構造物取壊し工							
		式	1				
既設階段撤去							単 36号
		箇所	1				
既設側溝撤去							単 37号
		m	10				

設計内訳書（単費）

工事名	平成29年度 七ヶ浜町野外活動センター改修工事				事業区分 工事区分	公園緑地整備・改修 スケート場	
工事区分・工種・種別・細別	規格	単位	数量	単価	金額	数量・金額増減	摘要
既設基礎ブロック撤去		m	23				単 38号
敷地造成工		式	1				
掘削工		式	1				
掘削	土質:土砂, 施工方法:オープンカット, 押土の有無:無し, 障害の有無:無し, 施工数量:50,000m3未満	m3	230				単 39号
土砂等運搬	土質:土砂(岩塊・玉石混り土含む)	m3	230				単 40号
盛土工		式	1				
路体(築堤)盛土	施工幅員:2.5m以上4.0m未満	m3	130				単 41号
雨水排水設備工		式	1				
側溝工		式	1				
自由勾配側溝	幅:30cm, 高さ:30cm, コンクリート規格:18-8-40	m	49				単 42号
自由勾配側溝	幅:30cm, 高さ:40cm, コンクリート規格:18-8-40	m	15				単 43号
側溝蓋	蓋種類:自由勾配側溝蓋300 L=1000	枚	26				単 44号
側溝蓋	蓋種類:自由勾配側溝蓋300グレーチング並目T-2 300用 L=1000	枚	6				単 45号

設計内訳書 (単費)

工事名	平成29年度 七ヶ浜町野外活動センター改修工事				事業区分 工事区分	公園緑地整備・改修 スケート場	
工事区分・工種・種別・細別	規格	単位	数量	単価	金額	数量・金額増減	摘要
プレキャストU型側溝	U型側溝規格:PU3-300A	m	4				単 46号
側溝蓋	蓋種類:道路用鉄筋コンクリート側溝 3種 JIS A 5372	枚	9				単 47号
集水柵・マンホール工		式	1				
現場打ち集水柵 800-800-2000	集水柵・街渠柵種類:現場打材,コンクリート規格:18-8-40(普通),法面作業補正:無し	箇所	1				単 48号
現場打ち集水柵 500-500-530	集水柵・街渠柵種類:現場打材,コンクリート規格:18-8-40(普通),法面作業補正:無し	箇所	1				単 49号
園路広場整備工		式	1				
アスファルト舗装工		式	1				
下層路盤(歩道部)	路盤材種類:再生クラッシュラン RC-40,仕上り厚:250mm	m2	3				単 50号
表層(車道・路肩部)	材料種類:再生密粒度アスファルト混合物(20),舗装厚:50mm,平均幅員:1.4m未満(1層当り平均仕上り厚50mm以下)	m2	3				単 51号
コンクリート系舗装工		式	1				
公園コンクリート舗装	路盤材料の種類:RC-40,コンクリートの種類:18-8-40,仕上り厚:100mm	m2	1,220				単 52号
公園コンクリート舗装	路盤材料の種類:RC-40,コンクリートの種類:18-8-40,仕上り厚:70mm	m2	275				単 53号
階段工		式	1				

設計内訳書（単費）

工事名	平成29年度 七ヶ浜町野外活動センター改修工事				事業区分 工事区分	公園緑地整備・改修 スケート場	
工事区分・工種・種別・細別	規格	単位	数量	単価	金額	数量・金額増減	摘要
擬石階段	W3000 12段						単 54号
		箇所	1				
管理施設整備工							
		式	1				
門扉工							
		式	1				
門扉	門扉の規格:W4000, 門扉の種類:両開き						単 55号
		箇所	1				
門扉	門扉の規格:W3000, 門扉の種類:両開き						単 56号
		箇所	1				
柵工							
		式	1				
フェンス	フェンスの種類:メッシュフェンス, フェンスの規格:張高1200mm						単 57号
		m	154				
スタンド整備工							
		式	1				
ベンチ工							
		式	1				
観覧席-1	W6000 4段						単 58号
		箇所	1				
観覧席-2	W6000 5段						単 59号
		箇所	1				
パターゴルフ場							
		式	1				
公園施設等撤去・移設工							
		式	1				

設計内訳書（単費）

工事名	平成29年度 七ヶ浜町野外活動センター改修工事				事業区分 工事区分	公園緑地整備・改修 パターゴルフ場	
工事区分・工種・種別・細別	規格	単位	数量	単価	金額	数量・金額増減	摘要
公園施設撤去工							
		式	1				
ユニットターフ撤去	公園施設の種類:ユニットターフ, 公園施設の規格:300×300						単 60号
		基	10				
OB杭撤去	公園施設の種類:OB杭						単 61号
		本	15				
既存人工芝撤去	公園施設の種類:人工芝, 公園施設の規格:t=2mm						単 62号
		m2	668				
コンクリート舗装表層撤去	t=70mm						単 63号
		m2	13				
園路及び階段塗装撤去							単 64号
		m2	110				
伐採工							
		式	1				
伐木	高木の規格:C=20cm以上30cm未満 チェンソー						単 65号
		本	1				
伐木	高木の規格:C=60cm以上90cm未満 チェンソー						単 66号
		本	3				
切株除根	高木の規格:C=60cm以上90cm未満 機械抜根						単 67号
		本	2				
グラウンドコート施設整備工							
		式	1				
パターゴルフ施設							
		式	1				
ユニットターフ							単 68号
		基	10				

設計内訳書（単費）

工事名	平成29年度 七ヶ浜町野外活動センター改修工事				事業区分 工事区分	公園緑地整備・改修 パークゴルフ場	
工事区分・工種・種別・細別	規格	単位	数量	単価	金額	数量・金額増減	摘要
OB杭							単 69号
		本	69				
人工芝A	グリーン用（ポリエチレン芝t=13mm）						単 70号
		m2	136				
人工芝B	フェアウェイ用（クリップ芝t=8mm）						単 71号
		m2	428				
人工芝C	フェアウェイ用（クリップ・直芝混合t=25mm）						単 72号
		m2	78				
人工芝D	エッジ用（直葉t=19mm）						単 73号
		m2	11				
人工芝E	スタート用（クリップ芝t=8mm+PVCフォーム2.5mm）						単 74号
		m2	14				
園路及び階段再塗装							単 75号
		m2	123				
コンクリート舗装							単 76号
		m2	13				
刈込	H1.5未満						単 77号
		m2	53				
刈込	H1.5以上H2.5未満						単 78号
		m2	289				
整姿剪定	幹周30cm以上60cm未満 落葉樹						単 79号
		本	1				
整姿剪定	幹周90cm以上120cm未満 落葉樹						単 80号
		本	3				
整姿剪定	幹周150cm以上180cm未満 落葉樹						単 81号
		本	2				

設計内訳書（単費）

工事名	平成29年度 七ヶ浜町野外活動センター改修工事				事業区分 工事区分	公園緑地整備・改修 パークゴルフ場	
工事区分・工種・種別・細別	規格	単位	数量	単価	金額	数量・金額増減	摘要
整姿剪定	幹周90cm以上120cm未満 針葉樹						単 82号
		本	3				
化粧砂利投入	池部						単 83号
		m3	2				
砂補充	バンカー部						単 84号
		m3	2				
縁石据え直し	A種						単 85号
		m	5				
柵							単 86号
		m	4				
作業用掘削							単 87号
		m3	22				
張芝	芝の種類:コライシハ						単 88号
		m2	221				
遊具撤去工							
		式	1				
公園施設等撤去・移設工							
		式	1				
公園施設撤去工							
		式	1				
混成グラウンド							単 89号
		基	1				
丸太ステップ							単 90号
		基	1				
ホールディング							単 91号
		基	1				

設計内訳書（単費）

工事名	平成29年度 七ヶ浜町野外活動センター改修工事				事業区分 工事区分	公園緑地整備・改修 遊具撤去工	
工事区分・工種・種別・細別	規格	単位	数量	単価	金額	数量・金額増減	摘要
FRPがうすべり台		基	1				単 92号
ロックライミング		基	1				単 93号
丸太わたり3連		基	1				単 94号
ロープ 渡り		基	1				単 95号
ロープ ウェイ		基	1				単 96号
吊り橋		基	1				単 97号
高飛丸太わたり		基	1				単 98号
丸太リングトネル		基	1				単 99号
飛びあがり		基	1				単 100号
壁のぼり		基	1				単 101号
殻運搬処理	As殻	m3	19				単 102号
殻運搬処理	Co殻	m3	12				単 103号
木材運搬処理		式	1				内 1号

設計内訳書（単費）

工事名	平成29年度 七ヶ浜町野外活動センター改修工事				事業区分 工事区分	公園緑地整備・改修 遊具撤去工	
工事区分・工種・種別・細別	規格	単位	数量	単価	金額	数量・金額増減	摘要
鉄くず運搬処理		式	1				内 2号
廃ﾌﾞﾗﾝ運搬処理		式	1				内 3号
仮設工		式	1				
交通管理工		式	1				
交通誘導警備員		人日					単 104号
直接工事費		式	1				
共通仮設		式	1				
共通仮設費（率計上）		式	1				
純工事費		式	1				
現場管理費		式	1				
工事原価		式	1				
一般管理費等		式	1				
工事価格		式	1				

設計内訳書（単費）

工事名	平成29年度 七ヶ浜町野外活動センター改修工事	事業区分 工事区分	公園緑地整備・改修 遊具撤去工					
工事区分・工種・種別・細別	規格	単位	数量	単価	金額	数量・金額増減	摘要	
消費税額及び地方消費税額								
		式	1					
工事費計								
		式	1					

設計内訳書（補助）

工事名	平成29年度 七ヶ浜町野外活動センター改修工事				事業区分 工事区分	公園緑地整備・改修 園路・広場	
工事区分・工種・種別・細別	規格	単位	数量	単価	金額	数量・金額増減	摘要
園路・広場		式	1				
敷地造成工		式	1				
掘削工		式	1				
掘削	土質:土砂, 施工方法:オープンカット, 押土の有無:無し, 施工数量:50,000m3未満	m3	640				単 105号
土砂等運搬	土質:土砂(岩塊・玉石混り土含む)	m3	480				単 106号
残土処理工		式	1				
整地	作業区分:残土受入れ地での処理	m3	160				単 107号
土砂等運搬	土質:土砂(岩塊・玉石混り土含む)	m3	160				単 108号
植栽工		式	1				
地被類植栽工		式	1				
張芝	芝の種類:コライシバ, 客土厚200mm	m2	4,690				単 109号
張芝	芝の種類:コライシバ, 客土厚100mm	m2	2,200				単 110号
パターゴルフ場		式	1				

設計内訳書（補助）

工事名	平成29年度 七ヶ浜町野外活動センター改修工事				事業区分 工事区分	公園緑地整備・改修 パークゴルフ場	
工事区分・工種・種別・細別	規格	単位	数量	単価	金額	数量・金額増減	摘要
公園施設等撤去・移設工							
		式	1				
公園施設撤去工							
		式	1				
ユニットーフ撤去	公園施設の種類:ユニットーフ, 公園施設の規格:300×300						単 111号
		基	8				
OB杭撤去	公園施設の種類:OB杭						単 112号
		本	10				
既存人工芝撤去	公園施設の種類:人工芝, 公園施設の規格:t=2mm						単 113号
		m2	552				
コンクリート舗装表層撤去	t=70mm						単 114号
		m2	4				
園路及び階段塗装撤去							単 115号
		m2	133				
伐採工							
		式	1				
伐木	高木の規格:C=20cm以上30cm未満 チェンソー						単 116号
		本	1				
グラウンドコート施設整備工							
		式	1				
パークゴルフ施設							
		式	1				
コース案内板							単 117号
		基	1				
ユニットーフ							単 118号
		基	8				

設計内訳書（補助）

工事名	平成29年度 七ヶ浜町野外活動センター改修工事				事業区分 工事区分	公園緑地整備・改修 パークゴルフ場	
工事区分・工種・種別・細別	規格	単位	数量	単価	金額	数量・金額増減	摘要
OB杭							単 119号
		本	51				
人工芝A	グリーン用（ポリエチレン芝t=13mm）						単 120号
		m2	149				
人工芝B	フェアウェイ用（クリップ芝t=8mm）						単 121号
		m2	364				
人工芝C	フェアウェイ用（クリップ・直芝混合t=25mm）						単 122号
		m2	70				
人工芝D	エッジ用（直葉t=19mm）						単 123号
		m2	21				
人工芝E	スタート用（クリップ芝t=8mm+PVCフォーム2.5mm）						単 124号
		m2	10				
園路及び階段再塗装							単 125号
		m2	141				
コンクリート舗装							単 126号
		m2	4				
コンクリート復旧・路盤							単 127号
		m2	60				
刈込	H1.5未満						単 128号
		m2	27				
刈込	H1.5以上H2.5未満						単 129号
		m2	93				
整姿剪定	幹周15cm以上30cm未満 落葉樹						単 130号
		本	1				
整姿剪定	幹周30cm以上60cm未満 落葉樹						単 131号
		本	2				

設計内訳書（補助）

工事名	平成29年度 七ヶ浜町野外活動センター改修工事				事業区分 工事区分	公園緑地整備・改修 パークゴルフ場	
工事区分・工種・種別・細別	規格	単位	数量	単価	金額	数量・金額増減	摘要
整姿剪定	幹周60cm以上90cm未満 落葉樹	本	1				単 132号
整姿剪定	幹周90cm以上120cm未満 落葉樹	本	3				単 133号
整姿剪定	幹周90cm以上120cm未満 針葉樹	本	2				単 134号
盛土復旧		m3	2				単 135号
種子吹付		m2	31				単 136号
低木植栽		株	30				単 137号
作業用掘削		m3	13				単 138号
張芝	芝の種類:コライシバ	m2	133				単 139号
殻運搬処理	Co殻	m3	0.3				単 140号
木材運搬処理		式	1				内 4号
仮設工		式	1				
交通管理工		式	1				
交通誘導警備員		人日					単 141号

設計内訳書（補助）

工事名	平成29年度 七ヶ浜町野外活動センター改修工事				事業区分 工事区分	公園緑地整備・改修 パークゴルフ場		
工事区分・工種・種別・細別	規格	単位	数量	単価	金額	数量・金額増減	摘要	
直接工事費								
		式	1					
共通仮設								
		式	1					
共通仮設費（率計上）								
		式	1					
純工事費								
		式	1					
現場管理費								
		式	1					
工事原価								
		式	1					
一般管理費等								
		式	1					
工事価格								
		式	1					
消費税額及び地方消費税額								
		式	1					
工事費計								
		式	1					

一式当り内訳書

単価使用年月	2017.12
歩掛適用年月	2017.12
労務調整係数	1.000-00000 0.0 0

内 1号	木材運搬処理							
	名称・規格	条件	単位	数量	単価	金額	数量・金額増減	摘要
	トラック2tによる公園外への運搬	有, 21.4km以下	台	6				単 172号
	処分費(m3)	無	m3	20				単 173号
	合計							

一式当り内訳書

単価使用年月	2017.12
歩掛適用年月	2017.12
労務調整係数	1.000-00000 0.0 0

内 2号	鉄くず運搬処理							
	名称・規格	条件	単位	数量	単価	金額	数量・金額増減	摘要
	現場発生品・支給品運搬	クレーン装置付2t級2t吊, 2.0km以下, 0.1t超0.2t以下	回	1				
	スクラップ ヘビ-H1		t	0.14				
	合計							

一式当り内訳書

単価使用年月	2017.12
歩掛適用年月	2017.12
労務調整係数	1.000-00000 0.0 0

内 3号	廃プラ運搬処理							
	名称・規格	条件	単位	数量	単価	金額	数量・金額増減	摘要
	現場発生品・支給品運搬	クレーン装置付2t級2t吊, 20.0km以下, 0.3t超0.5t以下						
			回	1				
	処分費(m3)	無						単 174号
			m3	0.3				
	合計							

一式当り内訳書

単価使用年月	2017.12
歩掛適用年月	2017.12
労務調整係数	1.000-00000 0.0 0

内 4号	木材運搬処理							
	名称・規格	条件	単位	数量	単価	金額	数量・金額増減	摘要
	トラック2tによる公園外への運搬	有, 21.4km以下						単 172号
			台	1				
	処分費(m3)	無						単 173号
			m3	1.8				
	合計							

1 次単価表

単価使用年月	2017.12
歩掛適用年月	2017.12
労務調整係数	1.000-00000 0.0 0

単 1号	舗装版破碎	舗装版種別:アスファルト舗装版, 舗装版厚:5cm	単位	m2	単位数量	1	単価	
名称・規格		条件	単位	数量	単価	金額	摘要	
舗装版破碎		アスファルト舗装版, 無し, 不要, 10cm以下, 有り, 全ての費用	m2	1				
合計								
単価							円/m2	

1 次単価表

単価使用年月	2017.12
歩掛適用年月	2017.12
労務調整係数	1.000-00000 0.0 0

単 2号	舗装版破碎	舗装版種別:アスファルト舗装版, 舗装版厚:3cm	単位	m2	単位数量	1	単価	
名称・規格		条件	単位	数量	単価	金額	摘要	
舗装版破碎		アスファルト舗装版, 無し, 不要, 10cm以下, 有り, 全ての費用	m2	1				
合計								
単価							円/m2	

1次単価表

単価使用年月	2017.12
歩掛適用年月	2017.12
労務調整係数	1.000-00000 0.0 0

単 3号	舗装版切断	舗装版種別:アスファルト舗装版,アスファルト舗装版厚:15cm以下	単位	m	単位数量	1	単価	
名称・規格		条件	単位	数量	単価	金額	摘要	
舗装版切断		アスファルト舗装版, 15cm以下, 全ての費用	m	1				
合計								
単価							円/m	

1次単価表

単価使用年月	2017.12
歩掛適用年月	2017.12
労務調整係数	1.000-00000 0.0 0

単 4号	水飲み	公園施設の種別:水飲み	単位	基	単位数量	10	単価	
名称・規格		条件	単位	数量	単価	金額	摘要	
構造物とりこわし		鉄筋構造物, 機械施工, 10m3以上, 無, 無, 不要	m3	1.6			単 142号	
合計								
単価							円/基	

1次単価表

単価使用年月	2017.12
歩掛適用年月	2017.12
労務調整係数	1.000-00000 0.0 0

単 5号	花壇-1撤去	公園施設の種類:花壇-1	単位	箇所	単位数量	1	単価	
名称・規格		条件	単位	数量	単価	金額	摘要	
	積込(ルース)	岩塊・玉石, 土量50,000m3未満	m3	0.3				
	土砂等運搬	標準, バックホク山積0.8m3(平積0.6m3), 土砂(岩塊・玉石混り土含む), 無し, 0.3km以下	m3	0.3				
	積込(コンクリート殻)	全ての費用	m3	0.1				
	合計							
	単価							円/箇所

1次単価表

単価使用年月	2017.12
歩掛適用年月	2017.12
労務調整係数	1.000-00000 0.0 0

単 6号	花壇-2撤去	公園施設の種類:花壇-2	単位	箇所	単位数量	1	単価	
名称・規格		条件	単位	数量	単価	金額	摘要	
	積込(ル-ス)	岩塊・玉石, 土量50,000m3未満	m3	0.8				
	土砂等運搬	標準, バックホク山積0.8m3(平積0.6m3), 土砂(岩塊・玉石混り土含む), 無し, 0.3km以下	m3	0.8				
	積込(コンクリート殻)	全ての費用	m3	0.2				
	合計							
	単価							円/箇所

1次単価表

単価使用年月	2017.12
歩掛適用年月	2017.12
労務調整係数	1.000-00000 0.0 0

単 7号	ベンチ-1撤去	公園施設の種類:ベンチ-1	単位	基	単位数量	10	単価	
名称・規格		条件	単位	数量	単価	金額	摘要	
構造物とりこわし		鉄筋構造物, 機械施工, 10m3以上, 無, 無, 不要					単 142号	
			m3	0.4				
ベンチ撤去							単 143号	
			基	10				
合計								
単価								円/基

1次単価表

単価使用年月	2017.12
歩掛適用年月	2017.12
労務調整係数	1.000-00000 0.0 0

単 8号	ベンチ-2撤去	公園施設の種類:ベンチ-2	単位	基	単位数量	10	単価	
名称・規格		条件	単位	数量	単価	金額	摘要	
構造物とりこわし		鉄筋構造物, 機械施工, 10m3以上, 無, 無, 不要					単 142号	
			m3	2.2				
ベンチ撤去							単 144号	
			基	10				
合計								
単価								円/基

1次単価表

単価使用年月	2017.12
歩掛適用年月	2017.12
労務調整係数	1.000-00000 0.0 0

単 9号	地先境界ブロック撤去・再設置	A種	単位	m	単位数量	1	単価	
名称・規格		条件	単位	数量	単価	金額	摘要	
	歩車道境界ブロック撤去	再利用	m	1				
	歩車道境界ブロック	再利用設置, A種(150/170×200×600), 有り, 不要	m	1				
	合計							
	単価							円/m

1次単価表

単価使用年月	2017.12
歩掛適用年月	2017.12
労務調整係数	1.000-00000 0.0 0

単 10号	掘削	土質:土砂, 施工方法:オープンカット, 押土の有無:無し, 施工数量:50,000m3未満	単位	m3	単位数量	1	単価	
名称・規格		条件	単位	数量	単価	金額	摘要	
	掘削	土砂, オープンカット, 無し, 無し, 50,000m3未満	m3	1				
	合計							
	単価							円/m3

1次単価表

単価使用年月	2017.12
歩掛適用年月	2017.12
労務調整係数	1.000-00000 0.0 0

単 11号	床掘り		単位	m3	単位数量	1	単価	
名称・規格		条件	単位	数量	単価	金額	摘要	
床掘り		土砂, 平均施工幅1m以上2m未満, 無し, 障害無し	m3	1				
合計								
単価							円/m3	

1次単価表

単価使用年月	2017.12
歩掛適用年月	2017.12
労務調整係数	1.000-00000 0.0 0

単 12号	土砂等運搬	土質:土砂(岩塊・玉石混り土含む)	単位	m3	単位数量	1	単価	
名称・規格		条件	単位	数量	単価	金額	摘要	
土砂等運搬		標準, バックホウ山積0.8m3(平積0.6m3), 土砂(岩塊・玉石混り土含む), 無し, 0.3km以下	m3	1				
合計								
単価							円/m3	

1次単価表

単価使用年月	2017.12
歩掛適用年月	2017.12
労務調整係数	1.000-00000 0.0 0

単 13号	路体(築堤)盛土	施工幅員:4.0m以上	単位	m3	単位数量	1	単価	
名称・規格		条件	単位	数量	単価	金額	摘要	
路体(築堤)盛土		4.0m以上, 敷均し+締固め, 10,000m3未満, 無し	m3	1				
合計								
単価							円/m3	

1次単価表

単価使用年月	2017.12
歩掛適用年月	2017.12
労務調整係数	1.000-00000 0.0 0

単 14号	埋戻し		単位	m3	単位数量	1	単価	
名称・規格		条件	単位	数量	単価	金額	摘要	
埋戻し		最大埋戻幅1m未満	m3	1				
合計								
単価							円/m3	

1次単価表

単価使用年月	2017.12
歩掛適用年月	2017.12
労務調整係数	1.000-00000 0.0 0

単 15号	整地	作業区分:残土受入れ地での処理	単位	m3	単位数量	1	単価	
名称・規格		条件	単位	数量	単価	金額	摘要	
整地		残土受入れ地での処理	m3	1				
合計								
単価							円/m3	

1次単価表

単価使用年月	2017.12
歩掛適用年月	2017.12
労務調整係数	1.000-00000 0.0 0

単 16号	土砂等運搬	土質:土砂(岩塊・玉石混り土含む)	単位	m3	単位数量	1	単価	
名称・規格		条件	単位	数量	単価	金額	摘要	
土砂等運搬		標準,バックホウ山積0.8m3(平積0.6m3),土砂(岩塊・玉石混り土含む),無し,2.0km以下	m3	1				
合計								
単価							円/m3	

1次単価表

単価使用年月	2017.12
歩掛適用年月	2017.12
労務調整係数	1.000-00000 0.0 0

単 17号	土留め	土留めの種類:自然石土留(雑割石)	単位	m	単位数量	10	単価	
名称・規格		条件	単位	数量	単価	金額	摘要	
	石材縁石据付(雑割石)		m	10				単 145号
	床掘り	土砂, 上記以外(小規模), 全ての費用	m3	1.2				
	埋戻し	上記以外(小規模), 土砂, 全ての費用	m3	0.8				
	土砂等運搬	標準, ハック山積0.8m3(平積0.6m3), 土砂(岩塊・玉石混り土含む), 無し, 0.3km以下	m3	0.4				
	合計							
	単価							円/m

1次単価表

単価使用年月	2017.12
歩掛適用年月	2017.12
労務調整係数	1.000-00000 0.0 0

単 18号	張芝	芝の種類:コライシバ,客土厚200mm	単位	m2	単位数量	100	単価	
名称・規格		条件	単位	数量	単価	金額	摘要	
公園植栽	張芝工	高麗芝,ﾊﾞﾀ張,有,無	m2	100				単 146号
土壤改良材	材工共 敷均し含む		m2	100				
山砂	不洗		m3	20				
合計								
単価								円/m2

1 次単価表

単価使用年月	2017.12
歩掛適用年月	2017.12
労務調整係数	1.000-00000 0.0 0

単 19号	整姿剪定	幹周30cm以上60cm未満	単位	本	単位数量	10	単価	
名称・規格		条件	単位	数量	単価	金額	摘要	
造園工			人					
普通作業員			人					
合計								
単価								円/本

1 次単価表

単価使用年月	2017.12
歩掛適用年月	2017.12
労務調整係数	1.000-00000 0.0 0

単 20号	整枝剪定	幹周180cm以上210cm未満	単位	本	単位数量	10	単価	
名称・規格		条件	単位	数量	単価	金額	摘要	
造園工			人					
普通作業員			人					
合計								
単価								円/本

1次単価表

単価使用年月	2017.12
歩掛適用年月	2017.12
労務調整係数	1.000-00000 0.0 0

単 21号	プレキャストU型側溝	U型側溝規格:PU2-250-250	単位	m	単位数量	10	単価	
名称・規格		条件	単位	数量	単価	金額	摘要	
U型側溝		据付け,無し,無し,道路用鉄筋Co側溝1種 JIS A 5372,250 250×250×2000,無し,無し,有り,再生クラッシュラン 4	m	10			単 147号	
基面整正			m2	4.5				
合計								
単価							円/m	

1次単価表

単価使用年月	2017.12
歩掛適用年月	2017.12
労務調整係数	1.000-00000 0.0 0

単 22号	側溝蓋	蓋種類:道路用鉄筋コンクリート側溝 1種 JIS A 5372	単位	枚	単位数量	1	単価	
名称・規格		条件	単位	数量	単価	金額	摘要	
蓋版		据付け,無し,道路用鉄筋Co側溝1種 JIS A 5372,250 36.2×9×50,無し,無し	枚	1			単 148号	
合計								
単価							円/枚	

1次単価表

単価使用年月	2017.12
歩掛適用年月	2017.12
労務調整係数	1.000-00000 0.0 0

単 23号	現場打ち集水桝 500-500-430	集水桝・街渠桝種類:現場打材,コンクリート規格:18-8-40(普通),法面作業補正:無し	単位	箇所	単位数量	10	単価	
名称・規格		条件	単位	数量	単価	金額	摘要	
	現場打ち集水桝・街渠桝(本体)	18-8-40(普通),0.26m3を超え0.28m3以下,一般養生・特殊養生(練炭)	箇所	10				
	蓋版	据付け,無し,蓋版(各種),40kg/枚以下,無し,無し	枚	10				単 149号
	床掘り	土砂,平均施工幅1m以上2m未満,無し,障害無し	m3	16.8				
	埋戻し	最大埋戻幅1m未満	m3	12.5				
	土砂等運搬	標準,バックホウ山積0.8m3(平積0.6m3),土砂(岩塊・玉石混り土含む),無し,0.3km以下	m3	2.9				
	基面整正		m2	8.1				
	合計							
	単価							円/箇所

1 次単価表

単価使用年月	2017.12
歩掛適用年月	2017.12
労務調整係数	1.000-00000 0.0 0

単 24号	下層路盤(歩道部)-1	路盤材種類:再生クワッシュラン RC-40, 仕上り厚:100mm	単位	m2	単位数量	1	単価	
名称・規格		条件	単位	数量	単価	金額	摘要	
下層路盤(歩道部)		75mmを超え125mm以下, 再生クワッシュラン RC-40, 全ての費用	m2	1				
合計								
単価							円/m2	

1 次単価表

単価使用年月	2017.12
歩掛適用年月	2017.12
労務調整係数	1.000-00000 0.0 0

単 25号	表層(歩道部)-1	材料種類:再生細粒度アスファルト混合物(13), 舗装厚:30mm, 平均幅員:1.4m未満(1層当り平均仕上り厚50mm以下)	単位	m2	単位数量	1	単価	
名称・規格		条件	単位	数量	単価	金額	摘要	
表層(歩道部)		1.4m未満(仕上り厚50mm以下), 30mm, 再生細粒度アスファルト混合物(13), プライムコート PK-3, 全ての費用	m2	1				
合計								
単価							円/m2	

1 次単価表

単価使用年月	2017.12
歩掛適用年月	2017.12
労務調整係数	1.000-00000 0.0 0

単 26号	不陸整正-2	補足材：t=20mm	単位	m2	単位数量	1	単価	
名称・規格		条件	単位	数量	単価	金額	摘要	
不陸整正工		1.8m未満,有,再生クラッシュラン RC-40,0.02m	m2	1			単 150号	
合計								
単価							円/m2	

1 次単価表

単価使用年月	2017.12
歩掛適用年月	2017.12
労務調整係数	1.000-00000 0.0 0

単 27号	表層(歩道部)-2	材料種類:再生細粒度アスファルト混合物(13),舗装厚:30mm,平均幅員:1.4m未満(1層当り平均仕上り厚50mm以下)	単位	m2	単位数量	1	単価	
名称・規格		条件	単位	数量	単価	金額	摘要	
表層(歩道部)		1.4m未満(仕上厚50mm以下),30mm,再生細粒度アスファルト混合物(13),プライムコート PK-3,全ての費用	m2	1				
合計								
単価							円/m2	

1次単価表

単価使用年月	2017.12
歩掛適用年月	2017.12
労務調整係数	1.000-00000 0.0 0

単 28号	下層路盤(車道・路肩部)-3	路盤材種類:再生クラッシュ RC-40, 仕上り厚:250mm	単位	m2	単位数量	1	単価	
名称・規格		条件	単位	数量	単価	金額	摘要	
下層路盤(車道・路肩部)		225mmを超え275mm以下, 再生クラッシュ RC-40, 全ての費用	m2	1				
合計								
単価							円/m2	

1次単価表

単価使用年月	2017.12
歩掛適用年月	2017.12
労務調整係数	1.000-00000 0.0 0

単 29号	表層(車道・路肩部)-3	材料種類:再生密粒度アスファルト混合物(20), 舗装厚:50mm, 平均幅員:1.4m以上	単位	m2	単位数量	1	単価	
名称・規格		条件	単位	数量	単価	金額	摘要	
表層(車道・路肩部)		1.4m以上, 50mm, 再生密粒度アスファルト混合物(20), プライムコート PK-3, 全ての費用	m2	1				
合計								
単価							円/m2	

1次単価表

単価使用年月	2017.12
歩掛適用年月	2017.12
労務調整係数	1.000-00000 0.0 0

単 30号	不陸整正-4	補足材：t=20mm	単位	m2	単位数量	1	単価	
名称・規格		条件	単位	数量	単価	金額	摘要	
不陸整正		有り, 17mm以上21mm未満, 再生クラッシュア ン RC-40, 全ての費用	m2	1				
合計								
単価							円/m2	

1次単価表

単価使用年月	2017.12
歩掛適用年月	2017.12
労務調整係数	1.000-00000 0.0 0

単 31号	表層(車道・路肩部)-4	材料種類:再生密粒度アスファルト混合物(20), 舗装厚:50mm, 平均幅員:1.4m以上	単位	m2	単位数量	1	単価	
名称・規格		条件	単位	数量	単価	金額	摘要	
表層(車道・路肩部)		1.4m以上, 50mm, 再生密粒度アスファルト混 合物(20), プライムコート PK-3, 全ての費 用	m2	1				
合計								
単価							円/m2	

1次単価表

単価使用年月	2017.12
歩掛適用年月	2017.12
労務調整係数	1.000-00000 0.0 0

単 32号	地先境界フロック	A種	単位	m	単位数量	100	単価	
名称・規格		条件	単位	数量	単価	金額	摘要	
地先境界フロック		設置, A種(120×120×600), 有り, 不要	m	100				
基面整正			m2	17				
合計								
単価								円/m

1次単価表

単価使用年月	2017.12
歩掛適用年月	2017.12
労務調整係数	1.000-00000 0.0 0

単 33号	舗装止め	H100×t3	単位	m	単位数量	1	単価	
名称・規格		条件	単位	数量	単価	金額	摘要	
舗装止め(材料費) H100×t3			m	1				
舗装止め(手間)			m	1				
合計								
単価								円/m

1次単価表

単価使用年月	2017.12
歩掛適用年月	2017.12
労務調整係数	1.000-00000 0.0 0

単 34号	ベンチ	ベンチの種類:背なし,ベンチの規格:20kg以上30kg未満,ベンチの材質:再生木材	単位	基	単位数量	10	単価	
名称・規格		条件	単位	数量	単価	金額	摘要	
基礎砕石		7.5cm超12.5cm以下,再生クワッチャン 40~0,全ての費用	m2	5				
コンクリート		無筋・鉄筋構造物,打設量10m3/日未満かつ高2m以下,各種,一般養生,無し,全ての費用	m3	0.25				
型枠		一般型枠,均しコンクリート	m2	2				
コンクリート		小型構造物,打設地上高さ2m以下,各種,一般養生,無し,全ての費用	m3	0.9				
型枠		一般型枠,小型構造物	m2	9				
ベンチ据付		背無しベンチ,20kg以上30kg未満	基	10				単 151号
床掘り		土砂,平均施工幅1m以上2m未満,無し,障害無し	m3	4				
埋戻し		最大埋戻幅1m未満	m3	3.2				
土砂等運搬		標準,バックホウ山積0.8m3(平積0.6m3),土砂(岩塊・玉石混り土含む),無し,0.3km以下	m3	0.5				
基面整正			m2	5				
合計								
単価								円/基

1 次単価表

単価使用年月	2017.12
歩掛適用年月	2017.12
労務調整係数	1.000-00000 0.0 0

単 35号	車止め	車止めの規格:W1500-H650	単位	基	単位数量	10	単価	
名称・規格		条件	単位	数量	単価	金額	摘要	
基礎砕石		7.5cm超12.5cm以下,再生クワッチャン 40~0,全ての費用	m2	2.5				
コンクリート		小型構造物,打設地上高さ2m以下,各種,一般養生,無し,全ての費用	m3	0.3				
型枠		一般型枠,小型構造物	m2	4.6				
車止め設置工			基	10				単 152号
床掘り		土砂,上記以外(小規模),全ての費用	m3	0.1				
土砂等運搬		標準,バックホウ山積0.8m3(平積0.6m3),土砂(岩塊・玉石混り土含む),無し,0.3km以下	m3	0.1				
合計								
単価								円/基

1次単価表

単価使用年月	2017.12
歩掛適用年月	2017.12
労務調整係数	1.000-00000 0.0 0

単 36号	既設階段撤去		単位	箇所	単位数量	1	単価	
名称・規格		条件		単位	数量	単価	金額	摘要
構造物とりこわし		鉄筋構造物, 機械施工, 10m3以上, 無, 無, 不要		m3	7			単 142号
合計								
単価								円/箇所

1次単価表

単価使用年月	2017.12
歩掛適用年月	2017.12
労務調整係数	1.000-00000 0.0 0

単 37号	既設側溝撤去		単位	m	単位数量	10	単価	
名称・規格		条件		単位	数量	単価	金額	摘要
構造物とりこわし		鉄筋構造物, 機械施工, 10m3以上, 無, 無, 不要		m3	0.9			単 142号
合計								
単価								円/m

1次単価表

単価使用年月	2017.12
歩掛適用年月	2017.12
労務調整係数	1.000-00000 0.0 0

単 38号	既設基礎ブロック撤去		単位	m	単位数量	10	単価	
名称・規格		条件		単位	数量	単価	金額	摘要
構造物とりこわし		鉄筋構造物,機械施工,10m3以上,無,無,不要		m3	0.9			単 142号
合計								
単価								円/m

1次単価表

単価使用年月	2017.12
歩掛適用年月	2017.12
労務調整係数	1.000-00000 0.0 0

単 39号	掘削	土質:土砂,施工方法:オープンカット,押土の有無:無し,障害の有無:無し,施工数量:50,000m3未満	単位	m3	単位数量	1	単価	
名称・規格		条件		単位	数量	単価	金額	摘要
掘削		土砂,オープンカット,無し,無し,50,000m3未満		m3	1			
合計								
単価								円/m3

1次単価表

単価使用年月	2017.12
歩掛適用年月	2017.12
労務調整係数	1.000-00000 0.0 0

単 40号	土砂等運搬	土質:土砂(岩塊・玉石混り土含む)	単位	m3	単位数量	1	単価	
名称・規格		条件	単位	数量	単価	金額	摘要	
土砂等運搬		標準,バックホ山積0.8m3(平積0.6m3),土砂(岩塊・玉石混り土含む),無し,0.3km以下	m3	1				
合計								
単価							円/m3	

1次単価表

単価使用年月	2017.12
歩掛適用年月	2017.12
労務調整係数	1.000-00000 0.0 0

単 41号	路体(築堤)盛土	施工幅員:2.5m以上4.0m未満	単位	m3	単位数量	1	単価	
名称・規格		条件	単位	数量	単価	金額	摘要	
路体(築堤)盛土		2.5m以上4.0m未満	m3	1				
合計								
単価							円/m3	

1次単価表

単価使用年月	2017.12
歩掛適用年月	2017.12
労務調整係数	1.000-00000 0.0 0

単 42号	自由勾配側溝	幅:30cm, 高さ:30cm, コンクリート規格:18-8-40	単位	m	単位数量	10	単価	
名称・規格		条件	単位	数量	単価	金額	摘要	
	自由勾配側溝	無し, L=2000mm 1000kg/個以下, 無し, 18-8-40(普通), 0.25m3/10m, 有り, 再生クラッシュレン 40~0, 0.5m3/10m, 18-8	m	10				単 153号
	床掘り	土砂, 平均施工幅1m以上2m未満, 無し, 障害無し	m3	4.7				
	埋戻し	最大埋戻幅1m未満	m3	2.2				
	土砂等運搬	標準, ハック砕山積0.8m3(平積0.6m3), 土砂(岩塊・玉石混り土含む), 無し, 0.3km以下	m3	2.2				
	基面整正		m2	5				
	合計							
	単価							円/m

1 次単価表

単価使用年月	2017.12
歩掛適用年月	2017.12
労務調整係数	1.000-00000 0.0 0

単 43号	自由勾配側溝	幅:30cm, 高さ:40cm, コンクリート規格:18-8-40	単位	m	単位数量	10	単価	
名称・規格		条件	単位	数量	単価	金額	摘要	
	自由勾配側溝	無し, L=2000mm 1000kg/個以下, 無し, 18-8-40(普通), 0.252m ³ /10m, 有り, 再生クラッシュレン 40~0, 0.51m ³ /10m, 18-	m	10				単 154号
	床掘り	土砂, 平均施工幅1m以上2m未満, 無し, 障害無し	m ³	5.8				
	埋戻し	最大埋戻幅1m未満	m ³	2.9				
	土砂等運搬	標準, ハック砕山積0.8m ³ (平積0.6m ³), 土砂(岩塊・玉石混り土含む), 無し, 0.3km以下	m ³	2.6				
	基面整正		m ²	5.1				
	合計							
	単価							円/m

1次単価表

単価使用年月	2017.12
歩掛適用年月	2017.12
労務調整係数	1.000-00000 0.0 0

単 44号	側溝蓋	蓋種類:自由勾配側溝蓋300 L=1000	単位	枚	単位数量	1	単価	
名称・規格		条件	単位	数量	単価	金額	摘要	
蓋版		据付け,無し,蓋版(各種),40を超え170kg/枚以下,無し,無し	枚	1			単 155号	
合計								
単価							円/枚	

1次単価表

単価使用年月	2017.12
歩掛適用年月	2017.12
労務調整係数	1.000-00000 0.0 0

単 45号	側溝蓋	蓋種類:自由勾配側溝蓋300 ^グ レーチング 並目T-2 300用 L=1000	単位	枚	単位数量	1	単価	
名称・規格		条件	単位	数量	単価	金額	摘要	
蓋版		据付け,無し,蓋版(各種),40kg/枚以下,無し,無し	枚	1			単 156号	
合計								
単価							円/枚	

1次単価表

単価使用年月	2017.12
歩掛適用年月	2017.12
労務調整係数	1.000-00000 0.0 0

単 46号	名称・規格	条件	単位	数量	単価	金額	摘要
	プレキャストU型側溝	U型側溝規格:PU3-300A	単位	m	単位数量	10	単価
	名称・規格	条件	単位	数量	単価	金額	摘要
	U型側溝	据付け,無し,無し,道路用鉄筋Co側溝3種 JIS A 5372,300A 300×300×2000,無し,無し,有り,再生クラッシュラン	m	10			単 157号
	床掘り	土砂,平均施工幅1m以上2m未満,無し,障害無し	m3	2.6			
	埋戻し	最大埋戻幅1m未満	m3	1.4			
	土砂等運搬	標準,ハック砕山積0.8m3(平積0.6m3),土砂(岩塊・玉石混り土含む),無し,0.3km以下	m3	1			
	基面整正		m2	5			
	合計						
	単価						円/m

1次単価表

単価使用年月	2017.12
歩掛適用年月	2017.12
労務調整係数	1.000-00000 0.0 0

単 47号	側溝蓋	蓋種類:道路用鉄筋コンクリート側溝 3種 JIS A 5372	単位	枚	単位数量	1	単価	
名称・規格		条件	単位	数量	単価	金額	摘要	
	蓋版	据付け,無し,道路用鉄筋Co側溝3種 JIS A 5372,300 41.2×9.5×50,無し,無し	枚	1			単 158号	
	合計							
	単価						円/枚	

1 次単価表

単価使用年月	2017.12
歩掛適用年月	2017.12
労務調整係数	1.000-00000 0.0 0

単 48号	現場打ち集水桝 800-800-2000	集水桝・街渠桝種類:現場打材,コンクリート規格:18-8-40(普通),法面作業補正:無し	単位	箇所	単位数量	10	単価	
名称・規格		条件	単位	数量	単価	金額	摘要	
	現場打ち集水桝・街渠桝(本体)	18-8-40(普通),1.70m3を超え1.80m3以下,一般養生・特殊養生(練炭)	箇所	10				
	蓋版	据付け,無し,蓋版(各種),40kg/枚以下,無し,無し	枚	10				単 159号
	足掛金具 W300×φ19		個	50				
	床掘り	土砂,平均施工幅1m以上2m未満,無し,障害無し	m3	183.5				
	埋戻し	最大埋戻幅1m未満	m3	151.8				
	土砂等運搬	標準,バックホウ山積0.8m3(平積0.6m3),土砂(岩塊・玉石混り土含む),無し,0.3km以下	m3	14.8				
	基面整正		m2	16.9				
	合計							
	単価							円/箇所

1次単価表

単価使用年月	2017.12
歩掛適用年月	2017.12
労務調整係数	1.000-00000 0.0 0

単 49号	現場打ち集水桝 500-500-530	集水桝・街渠桝種類:現場打材,コンクリート規格:18-8-40(普通),法面作業補正:無し	単位	箇所	単位数量	10	単価	
名称・規格		条件	単位	数量	単価	金額	摘要	
	現場打ち集水桝・街渠桝(本体)	18-8-40(普通),0.30m3を超え0.32m3以下,一般養生・特殊養生(練炭)	箇所	10				
	蓋版	据付け,無し,蓋版(各種),40kg/枚以下,無し,無し	枚	10				単 160号
	床掘り	土砂,平均施工幅1m以上2m未満,無し,障害無し	m3	19.4				
	埋戻し	最大埋戻幅1m未満	m3	14.6				
	土砂等運搬	標準,バックホウ山積0.8m3(平積0.6m3),土砂(岩塊・玉石混り土含む),無し,0.3km以下	m3	3.2				
	基面整正		m2	8.1				
	合計							
	単価							円/箇所

1次単価表

単価使用年月	2017.12
歩掛適用年月	2017.12
労務調整係数	1.000-00000 0.0 0

単 50号	下層路盤(歩道部)	路盤材種類:再生クラッシュラン RC-40, 仕上り厚:250mm	単位	m2	単位数量	1	単価	
名称・規格		条件	単位	数量	単価	金額	摘要	
下層路盤(歩道部)		225mmを超え275mm以下, 再生クラッシュラン RC-40, 全ての費用	m2	1				
合計								
単価							円/m2	

1次単価表

単価使用年月	2017.12
歩掛適用年月	2017.12
労務調整係数	1.000-00000 0.0 0

単 51号	表層(車道・路肩部)	材料種類:再生密粒度アスファルト混合物(20), 舗装厚:50mm, 平均幅員:1.4m未満(1層当り平均仕上り厚50mm以下)	単位	m2	単位数量	1	単価	
名称・規格		条件	単位	数量	単価	金額	摘要	
表層(車道・路肩部)		1.4m未満(仕上り厚50mm以下), 50mm, 再生密粒度アスファルト混合物(20), プライムコート PK-3, 全ての費用	m2	1				
合計								
単価							円/m2	

1 次単価表

単価使用年月	2017.12
歩掛適用年月	2017.12
労務調整係数	1.000-00000 0.0 0

単 52号	公園コンクリート舗装	路盤材料の種類:RC-40,コンクリートの種類:18-8-40,仕上り厚:100mm	単位	m2	単位数量	100	単価	
名称・規格		条件	単位	数量	単価	金額	摘要	
	下層路盤(車道・路肩部)	125mmを超え175mm以下,再生クラッシュRC-40,全ての費用	m2	100				
	コンクリート	無筋・鉄筋構造物,打設量10m3/日以上又は高さ2m超,各種,10m3以上300m3未満,一般養生,延長無し,全ての費	m3	10				
	型枠	一般型枠,鉄筋・無筋構造物	m2	2				
	伸縮目地(A)		m 2	2.3				単 161号
	樹脂系目地材		m	25				単 162号
	溶接金網設置(護岸用)		m2	100				単 163号
	合計							
	単価							円/m2

1 次単価表

単価使用年月	2017.12
歩掛適用年月	2017.12
労務調整係数	1.000-00000 0.0 0

単 53号	公園コンクリート舗装	路盤材料の種類:RC-40,コンクリートの種類:18-8-40,仕上り厚:70mm	単位	m2	単位数量	100	単価	
名称・規格		条件	単位	数量	単価	金額	摘要	
	下層路盤(車道・路肩部)	75mm以上125mm以下,再生クワッチャレン RC-40,全ての費用	m2	100				
	コンクリート	無筋・鉄筋構造物,打設量10m3/日以上又は高さ2m超,各種,10m3以上300m3未満,一般養生,延長無し,全ての費	m3	7				
	型枠	一般型枠,鉄筋・無筋構造物	m2	1.4				
	伸縮目地(A)		m 2	1.5				単 161号
	樹脂系目地材		m	25				単 162号
	合計							
	単価							円/m2

1 次単価表

単価使用年月	2017.12
歩掛適用年月	2017.12
労務調整係数	1.000-00000 0.0 0

単 54号	擬石階段	W3000 12段	単位	箇所	単位数量	1	単価	
名称・規格		条件	単位	数量	単価	金額	摘要	
基礎砕石		7.5cm超12.5cm以下,再生クワッチャン 40~0,全ての費用	m2	17				
コンクリート		無筋・鉄筋構造物,打設量10m3/日以上又は高さ2m超,各種,10m3以上300m3未満,一般養生,延長無し,全ての費	m3	4.4				
型枠		一般型枠,鉄筋・無筋構造物	m2	16.7				
溶接金網設置(護岸用)			m2	15.9				単 164号
階段ブロック(材料費)			箇所	1				
階段ブロック(手間)			箇所	1				
床掘り		土砂,平均施工幅1m以上2m未満,無し,障害無し	m3	8				
埋戻し		最大埋戻幅1m未満	m3	3				
土砂等運搬		標準,バックホウ山積0.8m3(平積0.6m3),土砂(岩塊・玉石混り土含む),無し,0.3km以下	m3	4.7				
基面整正			m2	17				
合計								
単価								円/箇所

1次単価表

単価使用年月	2017.12
歩掛適用年月	2017.12
労務調整係数	1.000-00000 0.0 0

単 55号	門扉	門扉の規格:W4000, 門扉の種類:両開き	単位	箇所	単位数量	10	単価	
名称・規格		条件	単位	数量	単価	金額	摘要	
基礎砕石		7.5cm超12.5cm以下,再生クラッシュ 40~0, 全ての費用	m2	6.1				
コンクリート		小型構造物, 打設地上高さ2m以下, 各種, 一般養生, 無し, 全ての費用	m3	2.5				
型枠		一般型枠, 小型構造物	m2	22.9				
門扉設置工			箇所	10				単 165号
床掘り		土砂, 平均施工幅1m以上2m未満, 無し, 障害無し	m3	14.5				
埋戻し		最大埋戻幅1m未満	m3	12.5				
土砂等運搬		標準, バックホウ山積0.8m3(平積0.6m3), 土砂(岩塊・玉石混り土含む), 無し, 0.3km以下	m3	0.6				
基面整正			m2	6.1				
合計								
単価								円/箇所

1 次単価表

単価使用年月	2017.12
歩掛適用年月	2017.12
労務調整係数	1.000-00000 0.0 0

単 56号	門扉	門扉の規格:W3000, 門扉の種類:両開き	単位	箇所	単位数量	10	単価	
名称・規格		条件	単位	数量	単価	金額	摘要	
基礎碎石		7.5cm超12.5cm以下,再生クラッシュ 40~0, 全ての費用	m2	3.6				
コンクリート		小型構造物, 打設地上高さ2m以下, 各種, 一般養生, 無し, 全ての費用	m3	1.6				
型枠		一般型枠, 小型構造物	m2	18.4				
門扉設置工			箇所	10				単 166号
床掘り		土砂, 平均施工幅1m以上2m未満, 無し, 障害無し	m3	10.5				
埋戻し		最大埋戻幅1m未満	m3	9.1				
土砂等運搬		標準, バックホウ山積0.8m3(平積0.6m3), 土砂(岩塊・玉石混り土含む), 無し, 0.3km以下	m3	0.4				
基面整正			m2	4				
合計								
単価								円/箇所

1 次単価表

単価使用年月	2017.12
歩掛適用年月	2017.12
労務調整係数	1.000-00000 0.0 0

単 57号	フェンス	フェンスの種類:メッシュフェンス,フェンスの規格: 張高1200mm	単位	m	単位数量	20	単価	
名称・規格		条件	単位	数量	単価	金額	摘要	
基礎砕石		7.5cm超12.5cm以下,再生クラッシュァン 40 ~0,全ての費用	m2	0.8				
コンクリート		小型構造物,打設地上高さ2m以下,各 種,一般養生,無し,全ての費用	m3	0.9				
型枠		一般型枠,小型構造物	m2	9				
金網(フェンス)・支柱(立入防止柵)		設置,全ての費用	m	20				
床掘り		土砂,平均施工幅1m以上2m未満,無し ,障害無し	m3	1.9				
埋戻し		最大埋戻幅1m未満	m3	1.8				
基面整正			m2	0.7				
合計								
単価								円/m

1次単価表

単価使用年月	2017.12
歩掛適用年月	2017.12
労務調整係数	1.000-00000 0.0 0

単 58号	観覧席-1	W6000 4段	単位	箇所	単位数量	1	単価	
名称・規格		条件	単位	数量	単価	金額	摘要	
基礎碎石	7.5cm超12.5cm以下,再生クワッチャン 40~0,全ての費用		m2	23.9				
コンクリート	無筋・鉄筋構造物,打設量10m3/日以上又は高さ2m超,各種,10m3以上300m3未満,一般養生,延長無し,全ての費		m3	10				
型枠	一般型枠,鉄筋・無筋構造物		m2	19.2				
溶接金網設置(護岸用)			m2	22.3				単 164号
床掘り	土砂,平均施工幅1m以上2m未満,無し,障害無し		m3	6.2				
埋戻し	最大埋戻幅1m未満		m3	2.5				
土砂等運搬	標準,バックホウ山積0.8m3(平積0.6m3),土砂(岩塊・玉石混り土含む),無し,0.3km以下		m3	3.4				
基面整正			m2	23.9				
合計								
単価								円/箇所

1次単価表

単価使用年月	2017.12
歩掛適用年月	2017.12
労務調整係数	1.000-00000 0.0 0

単 59号	観覧席-2	W6000 5段	単位	箇所	単位数量	1	単価	
名称・規格		条件	単位	数量	単価	金額	摘要	
基礎碎石	7.5cm超12.5cm以下,再生クワッチャン 40~0,全ての費用		m2	27.1				
コンクリート	無筋・鉄筋構造物,打設量10m3/日以上又は高さ2m超,各種,10m3以上300m3未満,一般養生,延長無し,全ての費用		m3	11.2				
型枠	一般型枠,鉄筋・無筋構造物		m2	21.2				
溶接金網設置(護岸用)			m2	25.5				単 164号
床掘り	土砂,平均施工幅1m以上2m未満,無し,障害無し		m3	7.2				
埋戻し	最大埋戻幅1m未満		m3	2.8				
土砂等運搬	標準,バックホウ山積0.8m3(平積0.6m3),土砂(岩塊・玉石混り土含む),無し,0.3km以下		m3	4				
基面整正			m2	27.1				
合計								
単価								円/箇所

1次単価表

単価使用年月	2017.12
歩掛適用年月	2017.12
労務調整係数	1.000-00000 0.0 0

単 60号	ユニットターフ撤去	公園施設の種類:ユニットターフ, 公園施設の規格:300×300	単位	基	単位数量	1	単価	
名称・規格		条件	単位	数量	単価	金額	摘要	
ユニットターフ撤去 運搬処分費含む			基	1				
合計								
単価							円/基	

1次単価表

単価使用年月	2017.12
歩掛適用年月	2017.12
労務調整係数	1.000-00000 0.0 0

単 61号	OB杭撤去	公園施設の種類:OB杭	単位	本	単位数量	1	単価	
名称・規格		条件	単位	数量	単価	金額	摘要	
OB杭撤去 運搬処分費含む			本	1				
合計								
単価							円/本	

1次単価表

単価使用年月	2017.12
歩掛適用年月	2017.12
労務調整係数	1.000-00000 0.0 0

単 62号	既存人工芝撤去	公園施設の種類:人工芝,公園施設の規格:t=2mm	単位	m2	単位数量	1	単価	
名称・規格		条件	単位	数量	単価	金額	摘要	
既設人工芝撤去		運搬処分費含む	m2	1				
合計								
単価							円/m2	

1次単価表

単価使用年月	2017.12
歩掛適用年月	2017.12
労務調整係数	1.000-00000 0.0 0

単 63号	コンクリート舗装表層撤去	t=70mm	単位	m2	単位数量	1	単価	
名称・規格		条件	単位	数量	単価	金額	摘要	
舗装版破碎		コンクリート舗装版,無し,不要,10cm以下,有り,全ての費用	m2	1				
合計								
単価							円/m2	

1次単価表

単価使用年月	2017.12
歩掛適用年月	2017.12
労務調整係数	1.000-00000 0.0 0

単 64号	園路及び階段塗装撤去		単位	m2	単位数量	1	単価	
名称・規格		条件	単位	数量	単価	金額	摘要	
園路及び階段塗装撤去 運搬処分費含む			m2	1				
合計								
単価							円/m2	

1次単価表

単価使用年月	2017.12
歩掛適用年月	2017.12
労務調整係数	1.000-00000 0.0 0

単 65号	伐木	高木の規格:C=20cm以上30cm未満 チェーンソー	単位	本	単位数量	10	単価	
名称・規格		条件	単位	数量	単価	金額	摘要	
造園工			人					
普通作業員			人					
チェーンソー			日					単 167号
合計								
単価								円/本

1次単価表

単価使用年月	2017.12
歩掛適用年月	2017.12
労務調整係数	1.000-00000 0.0 0

単 66号	伐木	高木の規格:C=60cm以上90cm未満 チェーンソー	単位	本	単位数量	10	単価	
名称・規格		条件	単位	数量	単価	金額	摘要	
造園工			人					
普通作業員			人					
チェーンソー			日					単 167号
合計								
単価								円/本

1次単価表

単価使用年月	2017.12
歩掛適用年月	2017.12
労務調整係数	1.000-00000 0.0 0

単 67号	切株除根	高木の規格:C=60cm以上90cm未満 機械抜根	単位	本	単位数量	10	単価	
名称・規格		条件	単位	数量	単価	金額	摘要	
	造園工		人					
	チェーンソー		日					単 168号
	トラッククレーン運転	トラッククレーン 油圧伸縮ジブ型 4.9t吊	時間					単 169号
	合計							
	単価							円/本

1 次単価表

単価使用年月	2017.12
歩掛適用年月	2017.12
労務調整係数	1.000-00000 0.0 0

単 68号	ユニットターフ		単位	基	単位数量	1	単価	
名称・規格		条件	単位	数量	単価	金額	摘要	
ユニットターフ (材料費)			基	1				
ユニットターフ (手間)			基	1				
合計								
単価								円/基

1 次単価表

単価使用年月	2017.12
歩掛適用年月	2017.12
労務調整係数	1.000-00000 0.0 0

単 69号	OB杭		単位	本	単位数量	1	単価	
名称・規格		条件	単位	数量	単価	金額	摘要	
OB杭 (材料費)			本	1				
OB杭 (手間)			本	1				
合計								
単価								円/本

1次単価表

単価使用年月	2017.12
歩掛適用年月	2017.12
労務調整係数	1.000-00000 0.0 0

単 70号	人工芝A	クッション用 (ポリエチレン芝t=13mm)	単位	m2	単位数量	1	単価	
名称・規格		条件	単位	数量	単価	金額	摘要	
人工芝A ポリエチレン芝t=13mm 材工共			m2	1				
下地処理 (適用範囲外コンクリート巻立て工)			m2	1				
合計								
単価							円/m2	

1次単価表

単価使用年月	2017.12
歩掛適用年月	2017.12
労務調整係数	1.000-00000 0.0 0

単 71号	人工芝B	フェアウェイ用 (クリン°芝t=8mm)	単位	m2	単位数量	1	単価	
名称・規格		条件	単位	数量	単価	金額	摘要	
人工芝B クリン°芝t=8mm 材工共			m2	1				
下地処理 (適用範囲外コンクリート巻立て工)			m2	1				
合計								
単価							円/m2	

1次単価表

単価使用年月	2017.12
歩掛適用年月	2017.12
労務調整係数	1.000-00000 0.0 0

単 72号	人工芝C	ラフ用 (クソブ・直芝混合t=25mm)	単位	m2	単位数量	1	単価	
名称・規格		条件	単位	数量	単価	金額	摘要	
人工芝C クソブ・直芝混合t=25mm 材工共			m2	1				
下地処理 (適用範囲外コンクリート巻立て工)			m2	1				
合計								
単価								円/m2

1次単価表

単価使用年月	2017.12
歩掛適用年月	2017.12
労務調整係数	1.000-00000 0.0 0

単 73号	人工芝D	エッジ用 (直葉t=19mm)	単位	m2	単位数量	1	単価	
名称・規格		条件	単位	数量	単価	金額	摘要	
人工芝D 直葉t=19mm 材工共			m2	1				
下地処理 (適用範囲外コンクリート巻立て工)			m2	1				
合計								
単価								円/m2

1次単価表

単価使用年月	2017.12
歩掛適用年月	2017.12
労務調整係数	1.000-00000 0.0 0

単 74号	人工芝E	スタート用 (クリンプ芝t=8mm+PVCフォームt=2.5mm)	単位	m2	単位数量	1	単価	
名称・規格		条件	単位	数量	単価	金額	摘要	
人工芝E クリンプ芝t=8mm+PVCフォームt=2.5mm 材工共			m2	1				
下地処理 (適用範囲外コンクリート巻立て工)			m2	1				
合計								
単価							円/m2	

1次単価表

単価使用年月	2017.12
歩掛適用年月	2017.12
労務調整係数	1.000-00000 0.0 0

単 75号	園路及び階段再塗装		単位	m2	単位数量	1	単価	
名称・規格		条件	単位	数量	単価	金額	摘要	
園路塗装 材工共			m2	1				
合計								
単価							円/m2	

1次単価表

単価使用年月	2017.12
歩掛適用年月	2017.12
労務調整係数	1.000-00000 0.0 0

単 76号	名称・規格	条件	単位	数量	単価	金額	摘要
	コンクリート舗装		単位	m2	単価数量	100	単価
	不陸整正工	1.8m未満,有,再生クラッシュラン RC-40,0.02m	m2	100			単 150号
	コンクリート	無筋・鉄筋構造物,打設量10m3/日未満かつ高2m以下,各種,一般養生,無し,全ての費用	m3	7			
	型枠	一般型枠,鉄筋・無筋構造物	m2	1.4			
	合計						
	単価						円/m2

1次単価表

単価使用年月	2017.12
歩掛適用年月	2017.12
労務調整係数	1.000-00000 0.0 0

単 77号	刈込	H1.5未満	単位	m2	単位数量	100	単価	
名称・規格		条件	単位	数量	単価	金額	摘要	
造園工			人					
普通作業員			人					
ガソリン レギュラー			L	1.2				
剪定機 ハンドガイド式		機械条件: 供用 持込	供用日					
合計								
単価								円/m2

1次単価表

単価使用年月	2017.12
歩掛適用年月	2017.12
労務調整係数	1.000-00000 0.0 0

単 78号	刈込	H1.5以上H2.5未満	単位	m2	単位数量	100	単価	
名称・規格		条件	単位	数量	単価	金額	摘要	
造園工			人					
普通作業員			人					
ガソリン レキユア			L	3.12				
剪定機 ハンドガイド式		機械条件: 供用 持込	供用日					
合計								
単価								円/m2

1次単価表

単価使用年月	2017.12
歩掛適用年月	2017.12
労務調整係数	1.000-00000 0.0 0

単 79号	整姿剪定	幹周30cm以上60cm未満 落葉樹	単位	本	単位数量	10	単価	
名称・規格		条件	単位	数量	単価	金額	摘要	
造園工			人					
普通作業員			人					
合計								
単価								円/本

1次単価表

単価使用年月	2017.12
歩掛適用年月	2017.12
労務調整係数	1.000-00000 0.0 0

単 80号	整姿剪定	幹周90cm以上120cm未満 落葉樹	単位	本	単位数量	10	単価	
名称・規格		条件	単位	数量	単価	金額	摘要	
造園工			人					
普通作業員			人					
合計								
単価								円/本

1次単価表

単価使用年月	2017.12
歩掛適用年月	2017.12
労務調整係数	1.000-00000 0.0 0

単 81号	整姿剪定	幹周150cm以上180cm未満 落葉樹	単位	本	単位数量	10	単価	
名称・規格		条件	単位	数量	単価	金額	摘要	
造園工			人					
普通作業員			人					
合計								
単価							円/本	

1次単価表

単価使用年月	2017.12
歩掛適用年月	2017.12
労務調整係数	1.000-00000 0.0 0

単 82号	整姿剪定	幹周90cm以上120cm未満 針葉樹	単位	本	単位数量	10	単価	
名称・規格		条件	単位	数量	単価	金額	摘要	
造園工			人					
普通作業員			人					
合計								
単価							円/本	

1 次単価表

単価使用年月	2017.12
歩掛適用年月	2017.12
労務調整係数	1.000-00000 0.0 0

単 83号	化粧砂利投入	池部	単位	m3	単位数量	1	単価	
名称・規格		条件	単位	数量	単価	金額	摘要	
	化粧砂利 (材料費)		m3	1				
	化粧砂利 (手間)		m3	1				
	合計							
	単価							円/m3

1 次単価表

単価使用年月	2017.12
歩掛適用年月	2017.12
労務調整係数	1.000-00000 0.0 0

単 84号	砂補充	バンカー部	単位	m3	単位数量	1	単価	
名称・規格		条件	単位	数量	単価	金額	摘要	
	砂 バンカー部 (材料費)		m3	1				
	砂補充 バンカー部 (手間)		m3	1				
	合計							
	単価							円/m3

1次単価表

単価使用年月	2017.12
歩掛適用年月	2017.12
労務調整係数	1.000-00000 0.0 0

単 85号	縁石据え直し	A種	単位	m	単位数量	1	単価	
名称・規格		条件	単位	数量	単価	金額	摘要	
	地先境界ブロック撤去	再利用	m	1				
	地先境界ブロック	再利用設置, A種(120×120×600), 有り, 不要	m	1				
	合計							
	単価							円/m

1次単価表

単価使用年月	2017.12
歩掛適用年月	2017.12
労務調整係数	1.000-00000 0.0 0

単 86号	柵		単位	m	単位数量	1	単価	
名称・規格		条件	単位	数量	単価	金額	摘要	
	柵(材料費)		m	1				
	柵設置(手間)		m	1				
	合計							
	単価							円/m

1次単価表

単価使用年月	2017.12
歩掛適用年月	2017.12
労務調整係数	1.000-00000 0.0 0

単 87号	作業用掘削		単位	m3	単位数量	1	単価	
名称・規格		条件	単位	数量	単価	金額	摘要	
掘削		土砂, オープンカット, 無し, 無し, 50,000m3 未満	m3	1				
合計								
単価							円/m3	

1次単価表

単価使用年月	2017.12
歩掛適用年月	2017.12
労務調整係数	1.000-00000 0.0 0

単 88号	張芝	芝の種類:コライシバ	単位	m2	単位数量	1	単価	
名称・規格		条件	単位	数量	単価	金額	摘要	
公園植栽 張芝工		高麗芝, ヘタ張, 有, 無	m2	1			単 146号	
合計								
単価							円/m2	

1次単価表

単価使用年月	2017.12
歩掛適用年月	2017.12
労務調整係数	1.000-00000 0.0 0

単 89号	混成ﾌﾟﾗﾝｺ		単位	基	単位数量	1	単価	
名称・規格		条件	単位	数量	単価	金額	摘要	
混成ﾌﾟﾗﾝｺ撤去・解体			基	1				
合計								
単価							円／基	

1次単価表

単価使用年月	2017.12
歩掛適用年月	2017.12
労務調整係数	1.000-00000 0.0 0

単 90号	丸太ｽﾃｯﾌﾟ		単位	基	単位数量	1	単価	
名称・規格		条件	単位	数量	単価	金額	摘要	
丸太ｽﾃｯﾌﾟ撤去・解体			基	1				
合計								
単価							円／基	

1次単価表

単価使用年月	2017.12
歩掛適用年月	2017.12
労務調整係数	1.000-00000 0.0 0

単 91号	ホ-ルスینگ		単位	基	単位数量	1	単価	
名称・規格		条件	単位	数量	単価	金額	摘要	
ホ-ルスینگ撤去・解体			基	1				
合計								
単価							円/基	

1次単価表

単価使用年月	2017.12
歩掛適用年月	2017.12
労務調整係数	1.000-00000 0.0 0

単 92号	FRPゾウすべり台		単位	基	単位数量	1	単価	
名称・規格		条件	単位	数量	単価	金額	摘要	
FRPゾウすべり台撤去・解体			基	1				
合計								
単価							円/基	

1次単価表

単価使用年月	2017.12
歩掛適用年月	2017.12
労務調整係数	1.000-00000 0.0 0

単 93号	ロックライミング		単位	基	単位数量	1	単価	
名称・規格		条件	単位	数量	単価	金額	摘要	
ロックライミング撤去・解体			基	1				
合計								
単価							円/基	

1次単価表

単価使用年月	2017.12
歩掛適用年月	2017.12
労務調整係数	1.000-00000 0.0 0

単 94号	丸太わたり3連		単位	基	単位数量	1	単価	
名称・規格		条件	単位	数量	単価	金額	摘要	
丸太わたり3連撤去・解体			基	1				
合計								
単価							円/基	

1 次単価表

単価使用年月	2017.12
歩掛適用年月	2017.12
労務調整係数	1.000-00000 0.0 0

単 95号	ロープ 渡り		単位	基	単位数量	1	単価	
名称・規格		条件	単位	数量	単価	金額	摘要	
ロープ 渡り撤去・解体			基	1				
合計								
単価							円/基	

1 次単価表

単価使用年月	2017.12
歩掛適用年月	2017.12
労務調整係数	1.000-00000 0.0 0

単 96号	ロープ ウェイ		単位	基	単位数量	1	単価	
名称・規格		条件	単位	数量	単価	金額	摘要	
ロープ ウェイ撤去・解体			基	1				
合計								
単価							円/基	

1次単価表

単価使用年月	2017.12
歩掛適用年月	2017.12
労務調整係数	1.000-00000 0.0 0

単 97号	吊り橋		単位	基	単位数量	1	単価	
名称・規格		条件	単位	数量	単価	金額	摘要	
吊り橋撤去・解体			基	1				
合計								
単価							円/基	

1次単価表

単価使用年月	2017.12
歩掛適用年月	2017.12
労務調整係数	1.000-00000 0.0 0

単 98号	高飛丸太わり		単位	基	単位数量	1	単価	
名称・規格		条件	単位	数量	単価	金額	摘要	
高飛丸太わり撤去・解体			基	1				
合計								
単価							円/基	

1 次単価表

単価使用年月	2017.12
歩掛適用年月	2017.12
労務調整係数	1.000-00000 0.0 0

単 99号	丸太リングトシ		単位	基	単位数量	1	単価	
名称・規格		条件	単位	数量	単価	金額	摘要	
	丸太リングトシ撤去・解体		基	1				
	合計							
	単価						円/基	

1 次単価表

単価使用年月	2017.12
歩掛適用年月	2017.12
労務調整係数	1.000-00000 0.0 0

単 100号	飛びあがり		単位	基	単位数量	1	単価	
名称・規格		条件	単位	数量	単価	金額	摘要	
	飛びあがり撤去・解体		基	1				
	合計							
	単価						円/基	

1次単価表

単価使用年月	2017.12
歩掛適用年月	2017.12
労務調整係数	1.000-00000 0.0 0

単 101号	壁のぼり		単位	基	単位数量	1	単価	
名称・規格		条件	単位	数量	単価	金額	摘要	
壁のぼり撤去・解体			基	1				
合計								
単価							円/基	

1次単価表

単価使用年月	2017.12
歩掛適用年月	2017.12
労務調整係数	1.000-00000 0.0 0

単 102号	殻運搬処理	As殻	単位	m3	単位数量	1	単価	
名称・規格		条件	単位	数量	単価	金額	摘要	
殻運搬		舗装版破碎, 機械(騒音対策不要、厚15cm以下), 有り, 6.0km以下, 全ての費用	m3	1				
処分費(m3)		無	m3	1			単 170号	
合計								
単価							円/m3	

1次単価表

単価使用年月	2017.12
歩掛適用年月	2017.12
労務調整係数	1.000-00000 0.0 0

単 103号	殻運搬処理	Co殻	単位	m3	単位数量	1	単価	
名称・規格		条件	単位	数量	単価	金額	摘要	
殻運搬		Co(無筋・鉄筋)構造物とりこわし,機械積込,有り,5.0km以下,全ての費用	m3	1			単 171号	
処分費(m3)		無	m3	1			単 171号	
合計								
単価							円/m3	

1次単価表

単価使用年月	2017.12
歩掛適用年月	2017.12
労務調整係数	1.000-00000 0.0 0

単 104号	交通誘導警備員		単位	人日	単位数量	1	単価	
名称・規格		条件	単位	数量	単価	金額	摘要	
交通誘導警備員B		昼間勤務(交替要員無し)	人日				単 175号	
合計								
単価							円/人日	

1次単価表

単価使用年月	2017.12
歩掛適用年月	2017.12
労務調整係数	1.000-00000 0.0 0

単 105号	掘削	土質:土砂,施工方法:オープンカット,押土の有無:無し,施工数量:50,000m3未満	単位	m3	単位数量	1	単価	
名称・規格		条件	単位	数量	単価	金額	摘要	
掘削		土砂,オープンカット,無し,無し,50,000m3未満	m3	1				
合計								
単価							円/m3	

1次単価表

単価使用年月	2017.12
歩掛適用年月	2017.12
労務調整係数	1.000-00000 0.0 0

単 106号	土砂等運搬	土質:土砂(岩塊・玉石混り土含む)	単位	m3	単位数量	1	単価	
名称・規格		条件	単位	数量	単価	金額	摘要	
土砂等運搬		標準,バックホウ山積0.8m3(平積0.6m3),土砂(岩塊・玉石混り土含む),無し,0.3km以下	m3	1				
合計								
単価							円/m3	

1次単価表

単価使用年月	2017.12
歩掛適用年月	2017.12
労務調整係数	1.000-00000 0.0 0

単 107号	整地	作業区分:残土受入れ地での処理	単位	m3	単位数量	1	単価	
名称・規格		条件	単位	数量	単価	金額	摘要	
整地		残土受入れ地での処理	m3	1				
合計								
単価							円/m3	

1次単価表

単価使用年月	2017.12
歩掛適用年月	2017.12
労務調整係数	1.000-00000 0.0 0

単 108号	土砂等運搬	土質:土砂(岩塊・玉石混り土含む)	単位	m3	単位数量	1	単価	
名称・規格		条件	単位	数量	単価	金額	摘要	
土砂等運搬		標準,バックホウ山積0.8m3(平積0.6m3),土砂(岩塊・玉石混り土含む),無し,2.0km以下	m3	1				
合計								
単価							円/m3	

1次単価表

単価使用年月	2017.12
歩掛適用年月	2017.12
労務調整係数	1.000-00000 0.0 0

単 109号	張芝	芝の種類:コライシバ,客土厚200mm	単位	m2	単位数量	100	単価	
名称・規格		条件	単位	数量	単価	金額	摘要	
公園植栽	張芝工	高麗芝,ﾊﾞﾀ張,有,無	m2	100				単 146号
土壤改良材	材工共 敷均し含む		m2	100				
山砂	不洗		m3	20				
合計								
単価								円/m2

1次単価表

単価使用年月	2017.12
歩掛適用年月	2017.12
労務調整係数	1.000-00000 0.0 0

単 110号	張芝	芝の種類:コライシバ,客土厚100mm	単位	m2	単位数量	100	単価	
名称・規格		条件	単位	数量	単価	金額	摘要	
公園植栽	張芝工	高麗芝,ﾊﾞﾀ張,有,無	m2	100				単 146号
土壤改良材	材工共 敷均し含む		m2	100				
山砂	不洗		m3	10				
合計								
単価								円/m2

1次単価表

単価使用年月	2017.12
歩掛適用年月	2017.12
労務調整係数	1.000-00000 0.0 0

単 111号	ユニットターフ撤去	公園施設の種類:ユニットターフ, 公園施設の規格:300×300	単位	基	単位数量	1	単価	
名称・規格		条件	単位	数量	単価	金額	摘要	
ユニットターフ撤去 運搬処分費含む			基	1				
合計								
単価							円/基	

1次単価表

単価使用年月	2017.12
歩掛適用年月	2017.12
労務調整係数	1.000-00000 0.0 0

単 112号	OB杭撤去	公園施設の種類:OB杭	単位	本	単位数量	1	単価	
名称・規格		条件	単位	数量	単価	金額	摘要	
OB杭撤去 運搬処分費含む			本	1				
合計								
単価							円/本	

1次単価表

単価使用年月	2017.12
歩掛適用年月	2017.12
労務調整係数	1.000-00000 0.0 0

単 113号	既存人工芝撤去	公園施設の種類:人工芝,公園施設の規格:t=2mm	単位	m2	単位数量	1	単価	
名称・規格		条件	単位	数量	単価	金額	摘要	
既設人工芝撤去 運搬処分費含む			m2	1				
合計								
単価							円/m2	

1次単価表

単価使用年月	2017.12
歩掛適用年月	2017.12
労務調整係数	1.000-00000 0.0 0

単 114号	コンクリート舗装表層撤去	t=70mm	単位	m2	単位数量	1	単価	
名称・規格		条件	単位	数量	単価	金額	摘要	
舗装版破碎		コンクリート舗装版,無し,不要,10cm以下,有り,全ての費用	m2	1				
合計								
単価							円/m2	

1 次単価表

単価使用年月	2017.12
歩掛適用年月	2017.12
労務調整係数	1.000-00000 0.0 0

単 115号	園路及び階段塗装撤去		単位	m2	単位数量	1	単価	
名称・規格		条件	単位	数量	単価	金額	摘要	
園路及び階段塗装撤去 運搬処分費含む			m2	1				
合計								
単価							円/m2	

1次単価表

単価使用年月	2017.12
歩掛適用年月	2017.12
労務調整係数	1.000-00000 0.0 0

単 116号	伐木	高木の規格:C=20cm以上30cm未満 チェーンソー	単位	本	単位数量	10	単価	
名称・規格		条件	単位	数量	単価	金額	摘要	
造園工			人					
普通作業員			人					
チェーンソー			日					単 167号
合計								
単価								円/本

1次単価表

単価使用年月	2017.12
歩掛適用年月	2017.12
労務調整係数	1.000-00000 0.0 0

単 117号	コース案内板		単位	基	単位数量	10	単価	
名称・規格		条件	単位	数量	単価	金額	摘要	
基礎碎石		7.5cm超12.5cm以下,再生クラッシュ 40~0,全ての費用	m2	2.8				
コンクリート		小型構造物,打設地上高さ2m以下,各種,一般養生,無し,全ての費用	m3	0.1				
型枠		一般型枠,小型構造物	m2	1.9				
コース案内板 再設置			基	10				
床掘り		土砂,平均施工幅1m以上2m未満,無し,障害無し	m3	0.9				
埋戻し		最大埋戻幅1m未満	m3	0.6				
土砂等運搬		標準,バックホウ山積0.8m3(平積0.6m3),土砂(岩塊・玉石混り土含む),無し,0.3km以下	m3	0.3				
基面整正			m2	2.8				
合計								
単価								円/基

1 次単価表

単価使用年月	2017.12
歩掛適用年月	2017.12
労務調整係数	1.000-00000 0.0 0

単 118号	ユニットターフ		単位	基	単位数量	1	単価	
名称・規格		条件	単位	数量	単価	金額	摘要	
ユニットターフ (材料費)			基	1				
ユニットターフ (手間)			基	1				
合計								
単価								円/基

1 次単価表

単価使用年月	2017.12
歩掛適用年月	2017.12
労務調整係数	1.000-00000 0.0 0

単 119号	OB杭		単位	本	単位数量	1	単価	
名称・規格		条件	単位	数量	単価	金額	摘要	
OB杭 (材料費)			本	1				
OB杭 (手間)			本	1				
合計								
単価								円/本

1 次単価表

単価使用年月	2017.12
歩掛適用年月	2017.12
労務調整係数	1.000-00000 0.0 0

単 120号	人工芝A	グリーン用 (ポリエチレン芝t=13mm)	単位	m2	単位数量	1	単価	
名称・規格		条件	単位	数量	単価	金額	摘要	
人工芝A ポリエチレン芝t=13mm 材工共			m2	1				
下地処理 (適用範囲外コンクリート巻立て工)			m2	1				
合計								
単価								円/m2

1 次単価表

単価使用年月	2017.12
歩掛適用年月	2017.12
労務調整係数	1.000-00000 0.0 0

単 121号	人工芝B	フェアウェイ用 (クリン°芝t=8mm)	単位	m2	単位数量	1	単価	
名称・規格		条件	単位	数量	単価	金額	摘要	
人工芝B クリン°芝t=8mm 材工共			m2	1				
下地処理 (適用範囲外コンクリート巻立て工)			m2	1				
合計								
単価								円/m2

1次単価表

単価使用年月	2017.12
歩掛適用年月	2017.12
労務調整係数	1.000-00000 0.0 0

単 122号	人工芝C	ラフ用 (クソフ・直芝混合t=25mm)	単位	m2	単位数量	1	単価	
名称・規格		条件	単位	数量	単価	金額	摘要	
人工芝C クソフ・直芝混合t=25mm 材工共			m2	1				
下地処理 (適用範囲外コンクリート巻立て工)			m2	1				
合計								
単価							円/m2	

1次単価表

単価使用年月	2017.12
歩掛適用年月	2017.12
労務調整係数	1.000-00000 0.0 0

単 123号	人工芝D	エッジ用 (直葉t=19mm)	単位	m2	単位数量	1	単価	
名称・規格		条件	単位	数量	単価	金額	摘要	
人工芝D 直葉t=19mm 材工共			m2	1				
下地処理 (適用範囲外コンクリート巻立て工)			m2	1				
合計								
単価							円/m2	

1次単価表

単価使用年月	2017.12
歩掛適用年月	2017.12
労務調整係数	1.000-00000 0.0 0

単 124号	人工芝E	スタート用 (クリップ芝t=8mm+PVCフォームt=2.5mm)	単位	m2	単位数量	1	単価	
名称・規格		条件	単位	数量	単価	金額	摘要	
人工芝E クリップ芝t=8mm+PVCフォームt=2.5mm 材工共			m2	1				
下地処理 (適用範囲外コンクリート巻立て工)			m2	1				
合計								
単価							円/m2	

1次単価表

単価使用年月	2017.12
歩掛適用年月	2017.12
労務調整係数	1.000-00000 0.0 0

単 125号	園路及び階段再塗装		単位	m2	単位数量	1	単価	
名称・規格		条件	単位	数量	単価	金額	摘要	
園路塗装 材工共			m2	1				
合計								
単価							円/m2	

1 次単価表

単価使用年月	2017.12
歩掛適用年月	2017.12
労務調整係数	1.000-00000 0.0 0

単 126号	コンクリート舗装		単位	m2	単位数量	100	単価	
名称・規格		条件	単位	数量	単価	金額	摘要	
不陸整正工		1.8m未満,有,再生クラッシュラン RC-40,0.02m	m2	100			単 150号	
コンクリート		無筋・鉄筋構造物,打設量10m3/日未満かつ高2m以下,各種,一般養生,無し,全ての費用	m3	7				
型枠		一般型枠,鉄筋・無筋構造物	m2	1.4				
合計								
単価							円/m2	

1 次単価表

単価使用年月	2017.12
歩掛適用年月	2017.12
労務調整係数	1.000-00000 0.0 0

単 127号	名称・規格	条件	単位	数量	単価	金額	摘要
	コンクリート復旧・路盤		単位	m2	単価数量	100	単価
	下層路盤(車道・路肩部)	75mm以上125mm以下,再生クラッシュ RC-40,全ての費用	m2	100			
	コンクリート	無筋・鉄筋構造物,打設量10m3/日未満かつ高2m以下,各種,一般養生,無し,全ての費用	m3	10			
	型枠	一般型枠,鉄筋・無筋構造物	m2	2			
	溶接金網設置(護岸用)		m2	100			単 163号
	合計						
	単価						円/m2

1次単価表

単価使用年月	2017.12
歩掛適用年月	2017.12
労務調整係数	1.000-00000 0.0 0

単 128号	刈込	H1.5未満	単位	m2	単位数量	100	単価	
名称・規格		条件	単位	数量	単価	金額	摘要	
造園工			人					
普通作業員			人					
ガソリン レギュラー			L	1.2				
剪定機 ハンドガイド式		機械条件: 供用 持込	供用日					
合計								
単価								円/m2

1次単価表

単価使用年月	2017.12
歩掛適用年月	2017.12
労務調整係数	1.000-00000 0.0 0

単 129号	刈込	H1.5以上H2.5未満	単位	m2	単位数量	100	単価	
名称・規格		条件	単位	数量	単価	金額	摘要	
造園工			人					
普通作業員			人					
ガソリン レギュラー			L	3.12				
剪定機 ハンドガイド式		機械条件: 供用 持込	供用日					
	合計							
	単価							円/m2

1次単価表

単価使用年月	2017.12
歩掛適用年月	2017.12
労務調整係数	1.000-00000 0.0 0

単 130号	整姿剪定	幹周15cm以上30cm未満 落葉樹	単位	本	単位数量	10	単価	
名称・規格		条件	単位	数量	単価	金額	摘要	
造園工			人					
普通作業員			人					
合計								
単価								円/本

1次単価表

単価使用年月	2017.12
歩掛適用年月	2017.12
労務調整係数	1.000-00000 0.0 0

単 131号	整姿剪定	幹周30cm以上60cm未満 落葉樹	単位	本	単位数量	10	単価	
名称・規格		条件	単位	数量	単価	金額	摘要	
造園工			人					
普通作業員			人					
合計								
単価								円/本

1次単価表

単価使用年月	2017.12
歩掛適用年月	2017.12
労務調整係数	1.000-00000 0.0 0

単 132号	整姿剪定	幹周60cm以上90cm未満 落葉樹	単位	本	単位数量	10	単価	
名称・規格		条件	単位	数量	単価	金額	摘要	
造園工			人					
普通作業員			人					
合計								
単価							円/本	

1次単価表

単価使用年月	2017.12
歩掛適用年月	2017.12
労務調整係数	1.000-00000 0.0 0

単 133号	整姿剪定	幹周90cm以上120cm未満 落葉樹	単位	本	単位数量	10	単価	
名称・規格		条件	単位	数量	単価	金額	摘要	
造園工			人					
普通作業員			人					
合計								
単価							円/本	

1次単価表

単価使用年月	2017.12
歩掛適用年月	2017.12
労務調整係数	1.000-00000 0.0 0

単 134号	整姿剪定	幹周90cm以上120cm未満 針葉樹	単位	本	単位数量	10	単価	
名称・規格		条件	単位	数量	単価	金額	摘要	
造園工			人					
普通作業員			人					
合計								
単価								円/本

1次単価表

単価使用年月	2017.12
歩掛適用年月	2017.12
労務調整係数	1.000-00000 0.0 0

単 135号	盛土復旧		単位	m3	単位数量	1	単価	
名称・規格		条件	単位	数量	単価	金額	摘要	
路体(築堤)盛土		2.5m未満	m3	1				
合計								
単価								円/m3

1次単価表

単価使用年月	2017.12
歩掛適用年月	2017.12
労務調整係数	1.000-00000 0.0 0

単 136号	種子吹付		単位	m2	単位数量	1	単価	
名称・規格		条件	単位	数量	単価	金額	摘要	
機械播種施工による植生工		種子散布工, 500m2未満, 無	m2	1			単 176号	
合計								
単価							円/m2	

1次単価表

単価使用年月	2017.12
歩掛適用年月	2017.12
労務調整係数	1.000-00000 0.0 0

単 137号	低木植栽		単位	株	単位数量	1	単価	
名称・規格		条件	単位	数量	単価	金額	摘要	
公園植栽 (植樹)		低木(株物) 樹高60cm未満, 100本未満, 無, 無	本	1			単 177号	
合計								
単価							円/株	

1次単価表

単価使用年月	2017.12
歩掛適用年月	2017.12
労務調整係数	1.000-00000 0.0 0

単 138号	作業用掘削		単位	m3	単位数量	1	単価	
名称・規格		条件	単位	数量	単価	金額	摘要	
掘削		土砂, オープンカット, 無し, 無し, 50,000m3 未満	m3	1				
合計								
単価							円/m3	

1次単価表

単価使用年月	2017.12
歩掛適用年月	2017.12
労務調整係数	1.000-00000 0.0 0

単 139号	張芝	芝の種類:コライシバ	単位	m2	単位数量	1	単価	
名称・規格		条件	単位	数量	単価	金額	摘要	
公園植栽 張芝工		高麗芝, ヘタ張, 有, 無	m2	1			単 146号	
合計								
単価							円/m2	

1次単価表

単価使用年月	2017.12
歩掛適用年月	2017.12
労務調整係数	1.000-00000 0.0 0

単 140号	殻運搬処理	Co殻	単位	m3	単位数量	1	単価	
名称・規格		条件	単位	数量	単価	金額	摘要	
殻運搬		Co(無筋・鉄筋)構造物とりこわし,機械積込,有り,5.0km以下,全ての費用	m3	1				
処分費(m3)		無	m3	1				単 171号
合計								
単価								円/m3

1次単価表

単価使用年月	2017.12
歩掛適用年月	2017.12
労務調整係数	1.000-00000 0.0 0

単 141号	交通誘導警備員		単位	人日	単位数量	1	単価	
名称・規格		条件	単位	数量	単価	金額	摘要	
交通誘導警備員B		昼間勤務(交替要員無し)	人日					単 175号
合計								
単価								円/人日

2次単価表

単価使用年月	2017.12
歩掛適用年月	2017.12
労務調整係数	1.000-00000 0.0 0

単 142号	構造物とりこわし	鉄筋構造物, 機械施工, 10m3以上, 無, 無, 不要	単位	m3	単位数量	1	単価	
	名称・規格	条件	単位	数量	単価	金額	摘要	
	構造物とりこわし工 鉄筋構造物 機械施工		m3	1				
	合計							
	単価							円/m3

2次単価表

単価使用年月	2017.12
歩掛適用年月	2017.12
労務調整係数	1.000-00000 0.0 0

単 143号	ベンチ撤去		単位	基	単位数量	10	単価	
名称・規格		条件	単位	数量	単価	金額	摘要	
	特殊作業員		人					
	普通作業員		人					
	諸雑費(まるめ)		式	1				
	合計							
	単価							円/基

2次単価表

単価使用年月	2017.12
歩掛適用年月	2017.12
労務調整係数	1.000-00000 0.0 0

単 144号	ベンチ撤去		単位	基	単位数量	10	単価	
名称・規格		条件	単位	数量	単価	金額	摘要	
	特殊作業員		人					
	普通作業員		人					
	諸雑費(まるめ)		式	1				
	合計							
	単価						円/基	

2次単価表

単価使用年月	2017.12
歩掛適用年月	2017.12
労務調整係数	1.000-00000 0.0 0

単 145号	石材縁石据付（雑割石）	条件	単位	m	単位数量	金額	単価	摘要
名称・規格		条件	単位	数量	単価	金額	単価	摘要
	土木一般世話役		人					
	石工		人					
	普通作業員		人					
	諸雑費(率+まるめ)		式	1				
	合計							
	単価						円/m	

2次単価表

単価使用年月	2017.12
歩掛適用年月	2017.12
労務調整係数	1.000-00000 0.0 0

単 146号	公園植栽 張芝工	高麗芝, 〆夕張, 有, 無	単位	m2	単位数量	100	単価	
名称・規格		条件	単位	数量	単価	金額	摘要	
	土木一般世話役		人					
	造園工		人					
	普通作業員		人					
	高麗芝		m2	100				
	目土 山砂+土壤改良材		m3	2.7				
	諸雑費(率+まるめ)		式	1				
	合計							
	単価							円/m2

2次単価表

単価使用年月	2017.12
歩掛適用年月	2017.12
労務調整係数	1.000-00000 0.0 0

単 147号	U型側溝	据付け,無し,無し,道路用鉄筋Co側溝1種 JIS A 5372,250 250×250×2000,無し,無し,有り,再生クラッシュラン 4	単位	m	単位数量	10	単価	
名称・規格		条件	単位	数量	単価	金額	摘要	
	U型側溝 昼間 L2000 1000kg以下 制約無		m	10				
	道路用鉄筋コンクリート側溝 1種 250 250×250×2000		個	5				
	再生クラッシュラン RC-40		m3	0.54				
	諸雑費(まるめ)		式	1				
	合計							
	単価							円/m

2次単価表

単価使用年月	2017.12
歩掛適用年月	2017.12
労務調整係数	1.000-00000 0.0 0

単 148号	蓋版	据付け,無し,道路用鉄筋Co側溝1種 JIS A 5372,250 36.2×9×50,無し, 無し	単位	枚	単位数量	100	単価	
名称・規格		条件	単位	数量	単価	金額	摘要	
	蓋版コンクリート・鋼製 昼間 40kg以下 制約無		枚	100				
	道路用側溝蓋(1種) 250 36.2×9×50		枚	100				
	諸雑費(まるめ)		式	1				
	合計							
	単価							円/枚

2次単価表

単価使用年月	2017.12
歩掛適用年月	2017.12
労務調整係数	1.000-00000 0.0 0

単 149号	蓋版	据付け,無し,蓋版(各種),40kg/枚以下,無し,無し	単位	枚	単位数量	100	単価	
名称・規格		条件	単位	数量	単価	金額	摘要	
	蓋版コンクリート・鋼製 昼間 40kg以下 制約無		枚	100				
	側溝蓋 集水柵蓋グレーチング細目T-2 500×500		枚	100				
	諸雑費(まるめ)		式	1				
	合計							
	単価							円/枚

2次単価表

単価使用年月	2017.12
歩掛適用年月	2017.12
労務調整係数	1.000-00000 0.0 0

単 150号	不陸整正工	1.8m未満,有,再生クラッシャー RC-40,0.02m	単位	m2	単位数量	100	単価	
名称・規格		条件	単位	数量	単価	金額	摘要	
	普通作業員		人					
	再生クラッシャー RC-40		m3	2.54				
	タンパ及びびらま 質量 60~80kg		日					単 178号
	諸雑費(まるめ)		式	1				
	合計							
	単価							円/m2

2次単価表

単価使用年月	2017.12
歩掛適用年月	2017.12
労務調整係数	1.000-00000 0.0 0

単 151号	ベンチ据付	背無しベンチ, 20kg以上30kg未満	単位	基	単位数量	10	単価	
名称・規格		条件	単位	数量	単価	金額	摘要	
	特殊作業員		人					
	普通作業員		人					
	ベンチ L1800×W380×H400		基	10				
	諸雑費(まるめ)		式	1				
	合計							
	単価							円/基

2次単価表

単価使用年月	2017.12
歩掛適用年月	2017.12
労務調整係数	1.000-00000 0.0 0

単 152号	車止め設置工		単位	基	単位数量	1	単価	
名称・規格		条件	単位	数量	単価	金額	摘要	
車止めポスト		設置, 全ての費用	本	1				
合計								
単価							円/基	

2次単価表

単価使用年月	2017.12
歩掛適用年月	2017.12
労務調整係数	1.000-00000 0.0 0

単 153号	自由勾配側溝	無し, L=2000mm 1000kg/個以下, 無し, 18-8-40(普通), 0.25m ³ /10m, 有り, 再生クラッシュラン 40~0, 0.5m ³ /10m, 18-8	単位	m	単位数量	10	単価	
名称・規格		条件	単位	数量	単価	金額	摘要	
	自由勾配側溝 昼間 L2000 1000kg以下 制約無		m	10				
	側溝 自由勾配側溝300×300×2000		個	5				
	生コンクリート 18-8-40		m ³	0.212				
	生コンクリート 18-8-40		m ³	0.265				
	再生クラッシュラン RC-40		m ³	0.6				
	諸雑費(まるめ)		式	1				
	合計							
	単価							円/m

2次単価表

単価使用年月	2017.12
歩掛適用年月	2017.12
労務調整係数	1.000-00000 0.0 0

単 154号	自由勾配側溝	無し, L=2000mm 1000kg/個以下, 無し, 18-8-40(普通), 0.252m ³ /10m, 有り, 再生クラッシュラン 40~0, 0.51m ³ /10m, 18-	単位	m	単位数量	10	単価
名称・規格		条件	単位	数量	単価	金額	摘要
	自由勾配側溝 昼間 L2000 1000kg以下 制約無		m	10			
	側溝 自由勾配側溝300×400×2000		本	5			
	生コンクリート 18-8-40		m ³	0.318			
	生コンクリート 18-8-40		m ³	0.267			
	再生クラッシュラン RC-40		m ³	0.612			
	諸雑費(まるめ)		式	1			
	合計						
	単価						円/m

2次単価表

単価使用年月	2017.12
歩掛適用年月	2017.12
労務調整係数	1.000-00000 0.0 0

単 155号	蓋版	据付け,無し,蓋版(各種),40を超え170kg/枚以下,無し,無し	単位	枚	単位数量	100	単価	
名称・規格		条件	単位	数量	単価	金額	摘要	
	蓋版コンクリート・鋼製 昼間 170kg以下 制約無		枚	100				
	側溝蓋 自由勾配側溝蓋300用 車道用 L=1000		枚	100				
	諸雑費(まるめ)		式	1				
	合計							
	単価							円/枚

2次単価表

単価使用年月	2017.12
歩掛適用年月	2017.12
労務調整係数	1.000-00000 0.0 0

単 156号	蓋版	据付け,無し,蓋版(各種),40kg/枚以下,無し,無し	単位	枚	単位数量	100	単価	
名称・規格		条件	単位	数量	単価	金額	摘要	
	蓋版コンクリート・鋼製 昼間 40kg以下 制約無		枚	100				
	側溝蓋 自由勾配側溝蓋グレチング 並目T-2 300		枚	100				
	諸雑費(まるめ)		式	1				
	合計							
	単価							円/枚

2次単価表

単価使用年月	2017.12
歩掛適用年月	2017.12
労務調整係数	1.000-00000 0.0 0

単 157号	U型側溝	据付け,無し,無し,道路用鉄筋Co側溝3種 JIS A 5372,300A 300×300×2000,無し,無し,有り,再生クラッシュラン	単位	m	単位数量	10	単価	
名称・規格		条件	単位	数量	単価	金額	摘要	
U型側溝 昼間 L2000 1000kg以下 制約無			m	10				
道路用鉄筋コンクリート側溝 3種 300A 300×300×2000			個	5				
再生クラッシュラン RC-40			m3	0.6				
諸雑費(まるめ)			式	1				
合計								
単価								円/m

2次単価表

単価使用年月	2017.12
歩掛適用年月	2017.12
労務調整係数	1.000-00000 0.0 0

単 158号	蓋版	据付け,無し,道路用鉄筋Co側溝3種 JIS A 5372,300 41.2×9.5×50,無し,無し	単位	枚	単位数量		単価	
名称・規格		条件	単位	数量	単価	金額	摘要	
	蓋版コンクリート・鋼製 昼間 170kg以下 制約無		枚	100		100		
	道路用側溝蓋 3種 300 41.2×9.5×50		枚	100				
	諸雑費(まるめ)		式	1				
	合計							
	単価							円/枚

2次単価表

単価使用年月	2017.12
歩掛適用年月	2017.12
労務調整係数	1.000-00000 0.0 0

単 159号	蓋版	据付け,無し,蓋版(各種),40kg/枚以下,無し,無し	単位	枚	単位数量	100	単価	
名称・規格		条件	単位	数量	単価	金額	摘要	
	蓋版コンクリート・鋼製 昼間 40kg以下 制約無		枚	100				
	側溝蓋 800×800用 1枚組,32.2kg		組	100				
	諸雑費(まるめ)		式	1				
	合計							
	単価							円/枚

2次単価表

単価使用年月	2017.12
歩掛適用年月	2017.12
労務調整係数	1.000-00000 0.0 0

単 160号	蓋版	据付け,無し,蓋版(各種),40kg/枚以下,無し,無し	単位	枚	単位数量	100	単価	
名称・規格		条件	単位	数量	単価	金額	摘要	
	蓋版コンクリート・鋼製 昼間 40kg以下 制約無		枚	100				
	側溝蓋 集水柵蓋グレーチング 並目T-2 500×500		枚	100				
	諸雑費(まるめ)		式	1				
	合計							
	単価							円/枚

2次単価表

単価使用年月	2017.12
歩掛適用年月	2017.12
労務調整係数	1.000-00000 0.0 0

単 161号	伸縮目地 (A)	条件	単位	m 2	単位数量	金額	単価	摘要
名称・規格	条件	単位	数量	単価	金額			
杉板 樹脂発砲体目地		m3	0.9					
土木一般世話役		人						
型わく工		人						
普通作業員		人						
諸雑費(まるめ)		式	1					
合計								
単価							円/m 2	

2次単価表

単価使用年月	2017.12
歩掛適用年月	2017.12
労務調整係数	1.000-00000 0.0 0

単 162号	樹脂系目地材	条件	単位	m	単位数量	1	単価	
名称・規格		条件	単位	数量	単価	金額	摘要	
注入式目地材 樹脂系			kg	0.01				
合計								
単価								円/m

2次単価表

単価使用年月	2017.12
歩掛適用年月	2017.12
労務調整係数	1.000-00000 0.0 0

単 163号	溶接金網設置(護岸用)	条件	単位	m2	単位数量	100	単価	
名称・規格		条件	単位	数量	単価	金額	摘要	
普通作業員			人					
溶接金網 φ 6-100-100			m2	100				
合計								
単価								円/m2

2次単価表

単価使用年月	2017.12
歩掛適用年月	2017.12
労務調整係数	1.000-00000 0.0 0

単 164号	溶接金網設置(護岸用)		単位	m2	単位数量	100	単価	
名称・規格		条件	単位	数量	単価	金額	摘要	
普通作業員			人					
溶接金網 φ6-150-150			m2	100				
合計								
単価								円/m2

2次単価表

単価使用年月	2017.12
歩掛適用年月	2017.12
労務調整係数	1.000-00000 0.0 0

単 165号	門扉設置工		単位	箇所	単位数量	1	単価	
名称・規格		条件	単位	数量	単価	金額	摘要	
普通作業員			人					
門扉(材料費) 両開き W=4000			箇所	1				
合計								
単価								円/箇所

2次単価表

単価使用年月	2017.12
歩掛適用年月	2017.12
労務調整係数	1.000-00000 0.0 0

単 166号	門扉設置工		単位	箇所	単位数量	1	単価	
名称・規格		条件	単位	数量	単価	金額	摘要	
普通作業員			人					
門扉（材料費） 両開き W=3000			箇所	1				
合計								
単価								円／箇所

2次単価表

単価使用年月	2017.12
歩掛適用年月	2017.12
労務調整係数	1.000-00000 0.0 0

単 167号	名称・規格	条件	単位	日	単位数量	金額	単価	摘要
	チェーンソー		人		1			
	造園工		人					
	ガソリン レギュラー		L	2.7				
	チェーン[ガソリンエンジン] 鋸長600mm 排気量0.080L	機械条件: 供用 持込	供用日					
	諸雑費(率+まるめ)		式	1				
	合計							
	単価							円/日

2次単価表

単価使用年月	2017.12
歩掛適用年月	2017.12
労務調整係数	1.000-00000 0.0 0

単 168号	チェーンソー		単位	日	単位数量	1	単価	
名称・規格		条件	単位	数量	単価	金額	摘要	
	特殊作業員		人					
	ガソリン レギュラー		L	2.7				
	チェーンソー[ガソリンエンジン] 鋸長600mm 排気量0.080L	機械条件: 供用 持込	供用日					
	諸雑費(率+まるめ)		式	1				
	合計							
	単価							円/日

2次単価表

単価使用年月	2017.12
歩掛適用年月	2017.12
労務調整係数	1.000-00000 0.0 0

単 169号	トラッククレーン運転	トラッククレーン 油圧伸縮ジブ型 4.9t吊	単位	時間	単位数量	1	単価	
名称・規格		条件	単位	数量	単価	金額	摘要	
運転手(特殊)			人					
軽油 1.2号			L	4.7				
トラッククレーン[油圧伸縮ジブ型] 4.9t吊			時間					
合計								
単価								円/時間

2次単価表

単価使用年月	2017.12
歩掛適用年月	2017.12
労務調整係数	1.000-00000 0.0 0

単 170号	処分費(m3)	無	単位	m3	単位数量	100	単価	
名称・規格		条件	単位	数量	単価	金額	摘要	
	処分費 As殻処分費		m3	100				
	合計							
	単価							円/m3

2次単価表

単価使用年月	2017.12
歩掛適用年月	2017.12
労務調整係数	1.000-00000 0.0 0

単 171号	処分費(m3)	無	単位	m3	単位数量	100	単価	
名称・規格		条件	単位	数量	単価	金額	摘要	
	処分費 Co殻(有筋)処分費		m3	100				
	合計							
	単価							円/m3

2次単価表

単価使用年月	2017.12
歩掛適用年月	2017.12
労務調整係数	1.000-00000 0.0 0

単 172号	トラック2tによる公園外への運搬	有, 21.4km以下	単位	台	単位数量	1	単価	
名称・規格		条件	単位	数量	単価	金額	摘要	
トラック[普通型] 2t積		0, 岩石工の割増対象にしない, 普通, 0時間, 交替制を適用しない, 0, しない, しない, 0時間	時間				単 179号	
合計								
単価							円/台	

2次単価表

単価使用年月	2017.12
歩掛適用年月	2017.12
労務調整係数	1.000-00000 0.0 0

単 173号	処分費(m3)	無	単位	m3	単位数量	100	単価	
名称・規格		条件	単位	数量	単価	金額	摘要	
処分費 木くず			m3	100				
合計								
単価							円/m3	

2次単価表

単価使用年月	2017.12
歩掛適用年月	2017.12
労務調整係数	1.000-00000 0.0 0

単 174号	処分費(m3)	無	単位	m3	単位数量	100	単価	
名称・規格		条件	単位	数量	単価	金額	摘要	
処分費 廃プラ			m3	100				
合計								
単価							円/m3	

2次単価表

単価使用年月	2017.12
歩掛適用年月	2017.12
労務調整係数	1.000-00000 0.0 0

単 175号	交通誘導警備員B	昼間勤務(交替要員無し)	単位	人日	単位数量	1	単価	
名称・規格		条件	単位	数量	単価	金額	摘要	
交通誘導警備員B			人					
合計								
単価							円/人日	

2次単価表

単価使用年月	2017.12
歩掛適用年月	2017.12
労務調整係数	1.000-00000 0.0 0

単 176号	機械播種施工による植生工	種子散布工, 500m2未満, 無	単位	m2	単位数量	1	単価	
名称・規格		条件	単位	数量	単価	金額	摘要	
法面工 種子散布			m2	1				
合計								
単価							円/m2	

2次単価表

単価使用年月	2017.12
歩掛適用年月	2017.12
労務調整係数	1.000-00000 0.0 0

単 177号	公園植栽 (植樹)	低木(株物) 樹高60cm未満, 100本未満, 無, 無	単位	本	単位数量	100	単価	
名称・規格		条件	単位	数量	単価	金額	摘要	
樹木 サツキツツジ			本	100				
公園植栽工 植樹工 低木 樹高60cm未満			本	100				
合計								
単価							円/本	

— 特記仕様書 —

施工条件明示書

工事番号	七生第17-351号	工事名	平成29年度 七ヶ浜町野外活動センター改修工事		事務所名	宮城県七ヶ浜町	
項目	条件	内 容			施工方法	備考	
1	共通仕様書の適用	本工事は、宮城県土木部制定「共通仕様書」を適用するほか、本特記仕様書により施工するものとする。仕様書の記載内容の優先は、「特記仕様書」「共通特記仕様書」「共通仕様書」の順とする。					
2 主任技術者及び監理技術者(以下、配置技術者という。)の配置							
(1) 現場施工に着手する日の指定 (配置技術者の配置要件の特例) ※平成25年4月1日以降適用「現場施工の着手日を指定した工事における配置技術者の配置要件の特例について」		○ あり	平成 年 月 日 (「3 工程関係」に条件がない場合は、期日以前の着手も可能)				
		○ あり	請負者が着手日を選択出来る工事(フレックス工事) 契約日から○日以内 土木工事共通特記仕様書第1編1-1-4によること。				
		● ない	請負者は、現場施工に着手する日の指定がない限り、原則として、契約書に定める工期の初日から30日以内に現場施工に着手しなければならない。(共通仕様書第1編共通編第1章総則1-1-8)				
		○ ない	上記現場施工に着手する日の前日までの期間において、工事準備等を含め工事現場が不稼働であることが明確な場合は、配置技術者の工事現場への専任は要しない。 出納局契約課ホームページ参照のこと。http://www.pref.miyagi.jp/keiyaku/kk50.htm				
3 工程関係							
(1) 関連工事による施工時期の調整	○ あり ● ない						
(2) 施工時期による制限	○ あり ● ない						
(3) 関係機関等との協議の未成立	○ あり ● ない						
(4) 関係機関等との協議結果、特定条件の付加	○ あり ● ない						
4 公害対策関係							
(1) 施工方法、機械施設、作業時間等の制限	○ あり ● ない						
5 安全対策関係							
(1) 交通安全施設等の指定	● あり ○ ない	交通誘導員を必要に応じて配置すること					
(2) 占用埋設物との近接工事による 施工方法、作業時間の制限	○ あり ● ない						
6 排水工関係							
(1) 濁水、湧水処理のための特別な対策の必要性	○ あり ● ない						
7 建設副産物対策関係							
(1) 共通事項	下記の処理・処分は設計積算上の条件明示であり、処理施設を指定するものではない。なお、下記によらない場合は、監督職員と協議すること。また、処理・処分に先立ち処分場等の受入れの可否を確認すること。なお、廃棄物の処理に当たっては「廃棄物の処理及び清掃に関する法律」を遵守すること(環境省または循環型社会推進課のHPを参照)。						
		処理・処分場所	処理・処分方法	距離	制限時間		
工事現場内及び工事現場間で再利用する場合は、施工管理及び契約方法等について、施工計画打合せ時に監督職員と協議すること。							
(2) 建設発生土 (建設汚泥)	処理・処分	● あり ○ ない	自由処分		2.0 km	時 分 ~ 分	
(3) 建設発生土以外の 建設副産物	処理・処分	● あり ○ ない	コンクリート塊	㈱NIPPO 多賀城合材工場	中間処分・再資源化施設	4.6 km	9時 0分 ~ 16時 30分
		● あり ○ ない	アスファルト塊	㈱NIPPO 多賀城合材工場	中間処分・再資源化施設	4.6 km	9時 0分 ~ 16時 30分
		● あり ○ ない	建設発生木材	㈱丹勝 丹勝リサイクルセンター		20.0 km	9時 0分 ~ 16時 30分
		○ あり ● ない	建設汚泥			km	時 分 ~ 分
		○ あり ● ない	その他			km	時 分 ~ 分
(4) 再生材の利用	● あり ○ ない	種類・数量		再生密粒度アスコン、再生細粒度アスコン、再生砕石			
8 工事現場のイメージアップ							
	○ あり ● ない	内容 イメージアップの具体的な実施内容、実施期間については、施工計画書に明記し、監督職員と協議すること。					
9 品質証明							
(1) 品質証明書および施工プロセス品質確認 チェックリストの対象	○ あり ● ない	請負工事費が、1億5千万円以上の工事および発注者が必要と認める工事。 土木工事共通特記仕様書第3編1-1-9および品質証明実施要領によること。					
(2) 施工プロセス品質確認チェックリストの対象	○ あり ● ない	上記に該当せず、請負工事費が1億円以上の工事。 土木工事共通特記仕様書第3編1-1-9および品質証明実施要領によること。					
10 標準的な設計図書による発注方式							
	○ あり ● ない	土木工事共通特記仕様書第3編1-1-14によること。					
11 資材関係							
(1) 生コンクリート	生コンクリートの使用に当たっては、「宮城県生コンクリート品質管理協議会」が交付する「品質管理監査合格証」を有する工場の製品、又は同等以上の品質管理を行っていることが認められる工場の製品を使用すること。						
(2) 購入土	購入土を使用する場合は、材料承諾時に「採石法第33条による採取計画書の写し」、又は「砂利採取法第16条の採取計画認可書の写し」を提出すること。						
(3) 宮城県グリーン製品の利用	必須	1. 植生基盤材等、視線誘導標、型枠用合板は、原則として宮城県グリーン製品を用いること。					
「宮城県グリーン製品」利用推進指針によること。 「宮城県グリーン製品」を使用した場合は、請負者は環境政策課HPより「チェックリスト」をダウンロードし、使用材料や数量等を入力後、工事完了後に監督職員に提出(電子メール)すること。	○ あり ● ない	2. 盛土材、埋め戻し材					
	○ あり ● ない	3. その他()					
	○ あり ● ない	4. その他()					
(4) 現場吹付法砕工	吹付モルタルにおける圧縮強度の規格値は、18N/mm2以上とする。						
12 その他							
(1) 舗装の下請制限について	○ あり ● ない	土木工事共通特記仕様書第1編1-1-3によること。					
(2) 「ダンプ土砂運搬等下請を行う工事における 工事費内訳調査」の対象の有無	○ あり ● ない	本工事は「ダンプ土砂運搬等下請を行う工事における工事費内訳調査」の対象工事であり、請負者は、調査票等に必要事項を正確に記入し発注者に提出する他、ダンプ土砂運搬等下請負契約に関する関係書類を提出すること。 請負者が本工事の一部について下請契約を締結する場合には、請負者は、当該工事の受注者(当該下請工事の一部に係る二次以降の下請負人を含む)も同様の義務を負う旨を周知すること。					
(3) 三者会議の対象の有無	○ あり ● ない	本工事は、工事着手前等に当該工事の発注者、施工者、詳細設計等を担当した設計者が参加して、設計図書と現場の整合性の確認及び設計意図の伝達等を行う「三者会議」を設置する対象工事である。 土木工事共通特記仕様書第3編1-1-5によること。					
(4) 貸与資料の有無	● あり ○ ない	本仕様書によるもののほか工事施工に必要とする資料として工事契約後下記の資料を貸与する。 貸与資料(設計業務資料)					
(5) 発注者支援(工事監督支援業務)対象の有無	● あり ○ ない	工事監督支援業務の受注者が現場監督支援する場合、工事請負者に対し「工事打合せ簿」により担当技術者(所属会社等名・氏名)の通知を行うこと。					
(6) 工事写真の電子化の対象の有無	● あり ○ ない	本工事の工事写真の作成は、原則として、デジタル写真管理情報標準案)に基づき電子とすること。ただし、予定価格が8,000万円未満の場合は、監督員との協議により、従来の紙による作成も認めることとする。					
(7) 工事実績情報システム(コリンズ)登録	請負者は、工事請負代金額が500万円以上の工事について、工事実績情報サービス(CORINS)に基づき、受注・変更・完成・訂正時に工事実績情報として「工事カルテ」を作成し登録申請を行うこと。						
(8) 工事書類の簡素化の試行について	○ あり ● ない	1. 本工事は、工事書類の簡素化を目的とした試行対象工事である。 2. 「宮城県土木部における工事書類簡素化一覧表」に基づき実施するものとする。また、工事打合せ簿、材料確認書、段階確認書、立会願、夜間・休日作業届の書類を提出については、電子メール活用を基本とする。 3. これらに定められていない場合は、監督職員と協議するものとする。					

東日本大震災に伴う特例制度

項 目	条 件	内 容	施 行 方 法	備 考
13 積算基準及び設計単価の適用期日				
(1) 積算基準及び設計単価の適用について	<input checked="" type="radio"/> ある <input type="radio"/> ない	積算基準及び設計単価は公告日の前月の基準及び単価としている。		
(2) 工事請負契約締結後における設計単価の変更	<input type="radio"/> ある <input checked="" type="radio"/> ない	本工事は、当初工事請負契約締結後において、契約日を基準日として設計単価の設計変更を行うこととする。なお、設計変更の対象は、資材単価・労務単価及び機械単価等の設計単価とする。		
14 被災地以外からの労働者確保に要する間接費の設計変更の運用				
(1) 労働者確保に関する積算方法の試行工事	<input type="radio"/> ある <input checked="" type="radio"/> ない	<p>1 本工事は、「共通仮設費(率分)のうち営繕費」及び「現場管理費のうち労務管理費」の下記に示す費用(以下「実績変更対象間接費」という。)について、契約締結後、労働者確保に要する方策に変更が生じ、宮城県土木部においては土木工事標準積算基準(宮城県土木部)に基づく金額相当では適正な工事の実施が困難になった場合は、実績変更対象間接費の支出実績を踏まえて最終積算変更時点で設計変更する「労働者確保に関する積算方法の工事」である。</p> <p>営繕費:労働者送迎費、宿泊費、借上費 労務管理費:募集及び解散に要する費用、貸金以外の食事、通勤等に要する費用</p> <p>2 本工事は、予定価格の算出の基礎とした設計額(宮城県土木部においては、土木工事標準積算基準に基づき算出した額)における実績変更対象間接費の割合は次のとおりである。</p> <p>1) 共通仮設費(率分)に占める実績変更対象間接費(労働者送迎費、宿泊費、借上費)の割合: 0.00% 2) 現場管理費に占める実績変更対象間接費(募集及び解散に要する費用、貸金以外の食事、0.00%通勤等に要する費用)の割合:</p> <p>3 受注者は、実績変更対象間接費の支出実績を踏まえて設計変更を希望する場合は、実績変更対象間接費に係る費用の内訳を記載した「労働者確保に係る実績報告書(様式1)」及び実績変更対象間接費について実際に支払った全ての証明書類(領収書、領収書の出ないものは金額の適切性を証明する金額計算書など。)を監督員に提出し、設計変更の内容について協議するものとする。</p> <p>4 受注者の責めによる工事工程の遅れ等受注者の責めに帰すべき事由による増加費用については、設計変更の対象としない。</p> <p>5 発注者は、実績変更対象間接費の支出実績を踏まえて設計変更する場合、受注者が実績変更対象間接費について実際に支払った額のうち証明書類において確認された費用から、宮城県土木部においては土木工事標準積算基準(宮城県土木部)に基づき算出した額における実績変更対象間接費を差し引いた費用を加算して算出する。なお、全ての証明書類の提出がない場合であっても、提出された証明書類をもって設計変更を行うものとする。</p> <p>6 受注者から提出された資料に虚偽の申告があった場合については、法的措置及び入札参加資格制限等の措置を行う場合がある。</p> <p>7 受注者は、実績変更対象間接費にかかる設計変更について疑義が生じた場合は、監督員と協議するものとする。</p>		
(2) 労働者宿舍設置に関する積算方法の試行工事	<input type="radio"/> ある <input checked="" type="radio"/> ない	本工事は、「労働者宿舍設置に関する試行要領」(以下試行要領)の対象工事である。労働者宿舍の設置を希望する場合については、「試行要領」に基づき監督職員と事前に協議すること。		
15 遠隔地からの建設資材調達に係る設計変更				
(1) 遠隔地からの建設資材調達に係る設計変更	<input type="radio"/> ある <input checked="" type="radio"/> ない	<p>下記の建設資材は、通常地域内から調達することを想定しているが、安定的な確保を図るために、当該調達地域以外から調達せざるを得ない場合には、事前に監督職員と協議するものとする。また、購入費及び輸送費に要した費用については、証明書類(契約書及び納品書等)を添付するものとする。なお、添付する証明書類(契約書及び納品書等)は原本を提示(写しの提出)とし、受注者名、納品者名、使用資材名、規格・形状、使用(納品)日、使用(納品)数量等が記載されている物を監督員に提出し、その費用について設計変更することとする。</p> <p>購入費の対象は、生コンクリート・アスファルト合材・石材等(山砂、砕石、捨石、被覆石等)とする。 輸送費の対象は、仮設材(鋼矢板等)とする。</p> <p>受注者は、購入費及び輸送費を変更したい場合は、「工事打合せ簿」に次の事項を記載し発注者に提出し協議するものとする。</p> <p>1 地域内及び基地に、建設資材がないことを証明する資料(打合せメモ等) 2 遠隔地から購入及び輸送する建設資材の名称・規格及び製造・生産工場の名称(使用材料の建設資材名及び規格・形状等の証明資料「品質証明」) 3 遠隔地から建設資材を購入及び輸送する理由 4 製造・生産工場を選定した理由 5 見積り書 6 その他、必要と思われる事項</p>		
16 施工箇所が点在する工事の間接費の積算				
(1) 施工箇所が点在する工事積算方法の試行の対象工事	<input type="radio"/> ある <input checked="" type="radio"/> ない	<p>本工事は、施工箇所が点在する工事であり、共通仮設費及び現場管理費について標準積算と施工実態に乖離が考えられるため、「○○地区(施工箇所○○、○○)、△△地区(施工箇所○○、○○)、□□地区(施工箇所○○、○○)(以下、対象地区という)」ごとに共通仮設費及び現場管理費を算出する「施工箇所が点在する工事積算方法の試行」の対象工事である。</p> <p>本工事における共通仮設費の金額は、対象地区毎に算出した共通仮設費を合計した金額とする。また、現場管理費の金額も同様に、対象地区毎に算出した現場管理費を合計した金額とする。なお、共通仮設費率及び現場管理費率の補正(大都市、施工地域等)については、対象地区毎に設定する。</p>		
17 その他				
(1) 機械損料の補正について	<input checked="" type="radio"/> ある <input type="radio"/> ない	本工事で使用するブルドーザ(リッパ装置付きブルドーザを除く)、バックホウ、ダンプトラック(建設専用ダンプトラックを除く)については運転1時間(日)当たりの損料に105/100を乗じている。		
(2) 土砂等建設資材を供給元で引取する場合の積算の取扱い	<input type="radio"/> ある <input checked="" type="radio"/> ない	<p>・本工事の施工において、調達(購入)する予定の○○の設計単価は、現場持込価格(単価)としている。ただし、契約後、施工計画に基づき、○○の調達条件について異なる場合は、監督職員と協議すること。</p> <p>・資材搬入において、標準作業以外の作業(現場外の仮置き等)が生じる場合は、監督職員と協議すること。</p>		
(3) 東日本大震災の復旧・復興事業等における積算方法等に関する試行について	<input checked="" type="radio"/> ある <input type="radio"/> ない	<p>間接工事費(共通仮設費及び現場管理費)について、工事量の増大による資材やダンプトラック等の不足による作業効率の低下等により現場の実支出が増大し、積算基準による積算と乖離が生じていることが確認されたため、積算基準書等により各工程区分に従って対象額ごとに求めた共通仮設費率及び現場管理費率に、それぞれ以下の補正係数を乗じている。</p> <p>補正係数 共通仮設費:1.5 現場管理費:1.2</p>		

特記事項

1 追加事項1			
(1) 追加	現場代理人の兼務について	条件を満たす場合は、現場代理人の兼務を認める。	
(2) 追加	希望の桜について	桜の木周辺の植栽を民間で計画しているため、施工前に監督員に確認すること。	
(3) 追加	園路の地先境界ブロックについて	地先境界ブロックの撤去・再設置場所について、施工前に監督員に確認すること。	
(4) 追加	パターゴルフ場について	エニツターフ、OB杭、人工芝等のパターゴルフ施設について、詳細な設置位置について、施工前に監督員に確認すること。	
(5) 追加	築山盛土について	詳細の場所、規格について施工前に監督員に確認すること。	
2 追加事項2			
(1) 追加	工期について	標準工期未済であるため、進捗状況により工期延伸の協議を行う。	
(2) 追加			
(3) 追加			
(4) 追加			
(5) 追加			
3 追加事項3			
(1) 追加			
(2) 追加			
(3) 追加			
(4) 追加			
(5) 追加			
4 追加事項4			
(1) 追加			
(2) 追加			
(3) 追加			
(4) 追加			
(5) 追加			
5 追加事項5			
(1) 追加			
(2) 追加			
(3) 追加			
(4) 追加			
(5) 追加			
6 追加事項6			
(1) 追加			
(2) 追加			
(3) 追加			
(4) 追加			
(5) 追加			
7 追加事項7			
(1) 追加			
(2) 追加			
(3) 追加			
(4) 追加			
(5) 追加			
8 追加事項8			
(1) 追加			
(2) 追加			
(3) 追加			
(4) 追加			
(5) 追加			
9 追加事項9			
(1) 追加			
(2) 追加			
(3) 追加			
(4) 追加			
(5) 追加			

平成29年度



七ヶ浜町野外活動センター改修工事

実施設計図

(町単独事業)

七ヶ浜町


現況図(園路・広場)

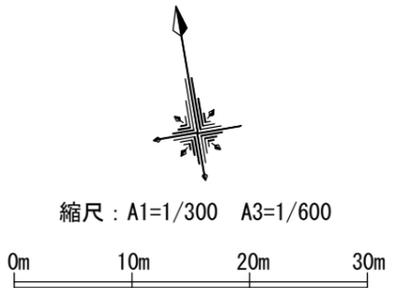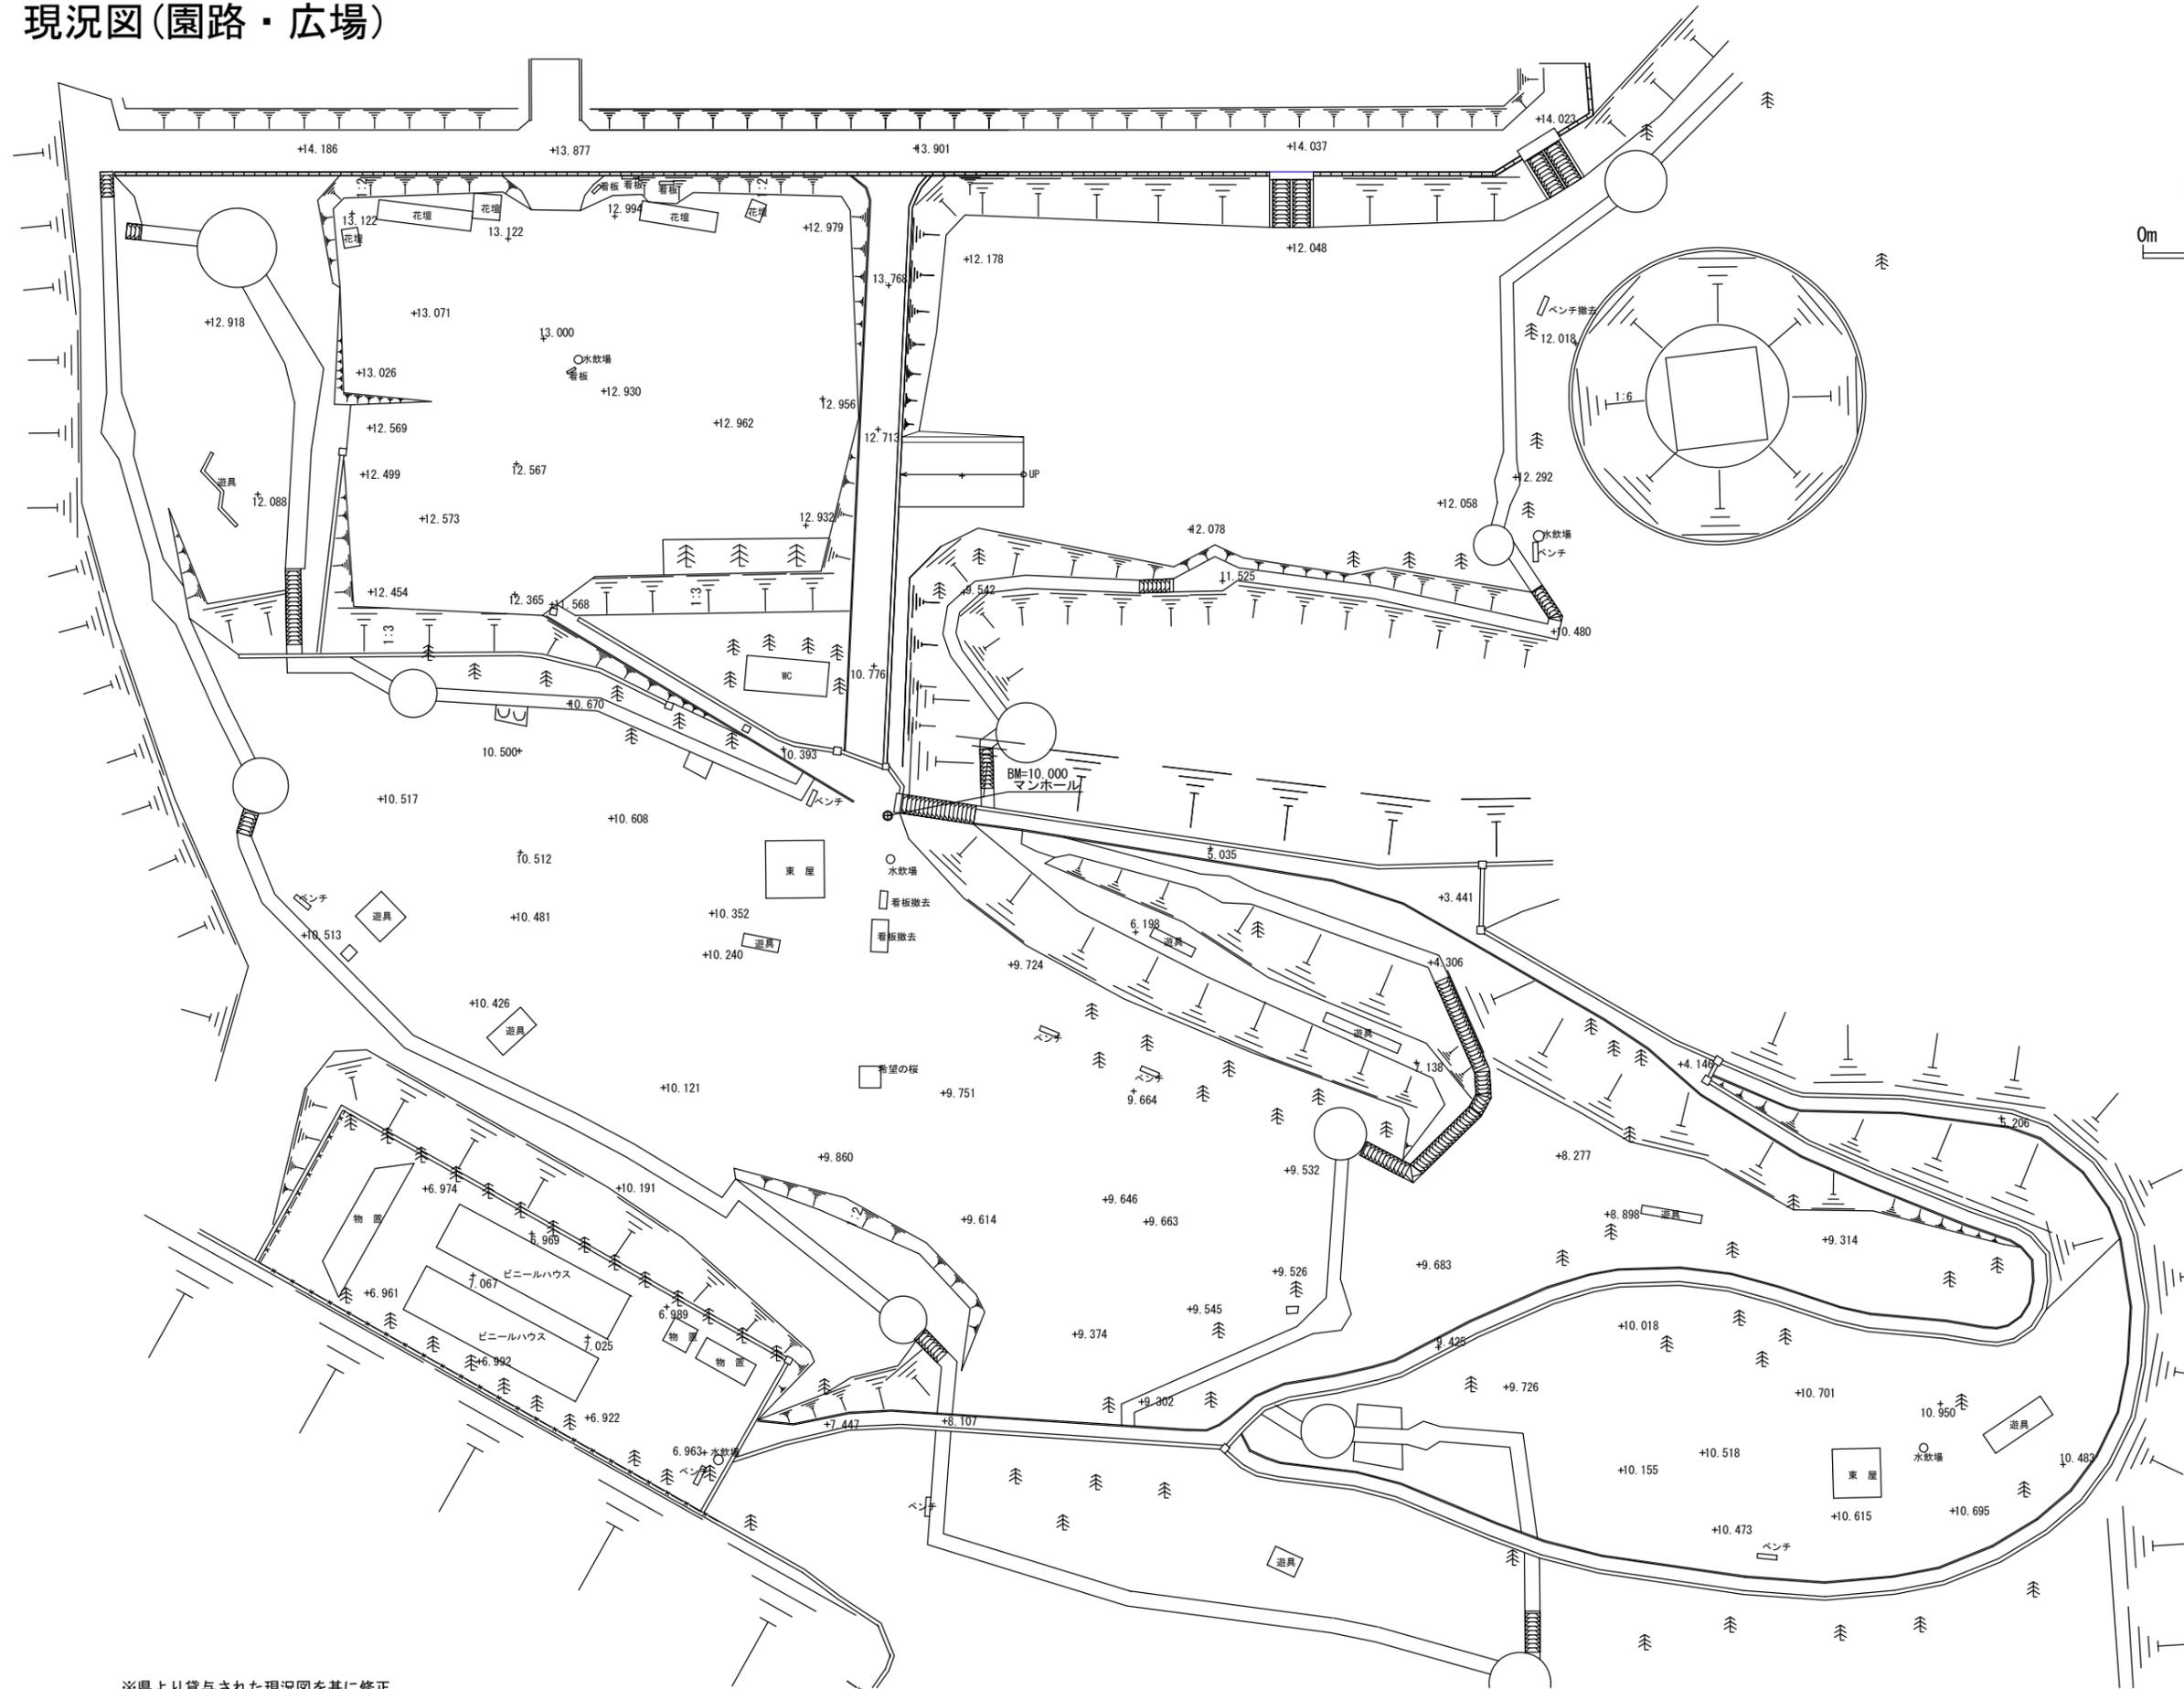

※県より貸与された現況図を基に修正

事業名			
箇所	七ヶ浜町吉田浜宇野山内		
工事名	七ヶ浜町野外活動センター改修工事		
図名	現況図		
縮尺	図示	位置	
設計者		課長	
宮城県七ヶ浜町		図番	1 / 57

撤去平面図 (園路・広場)

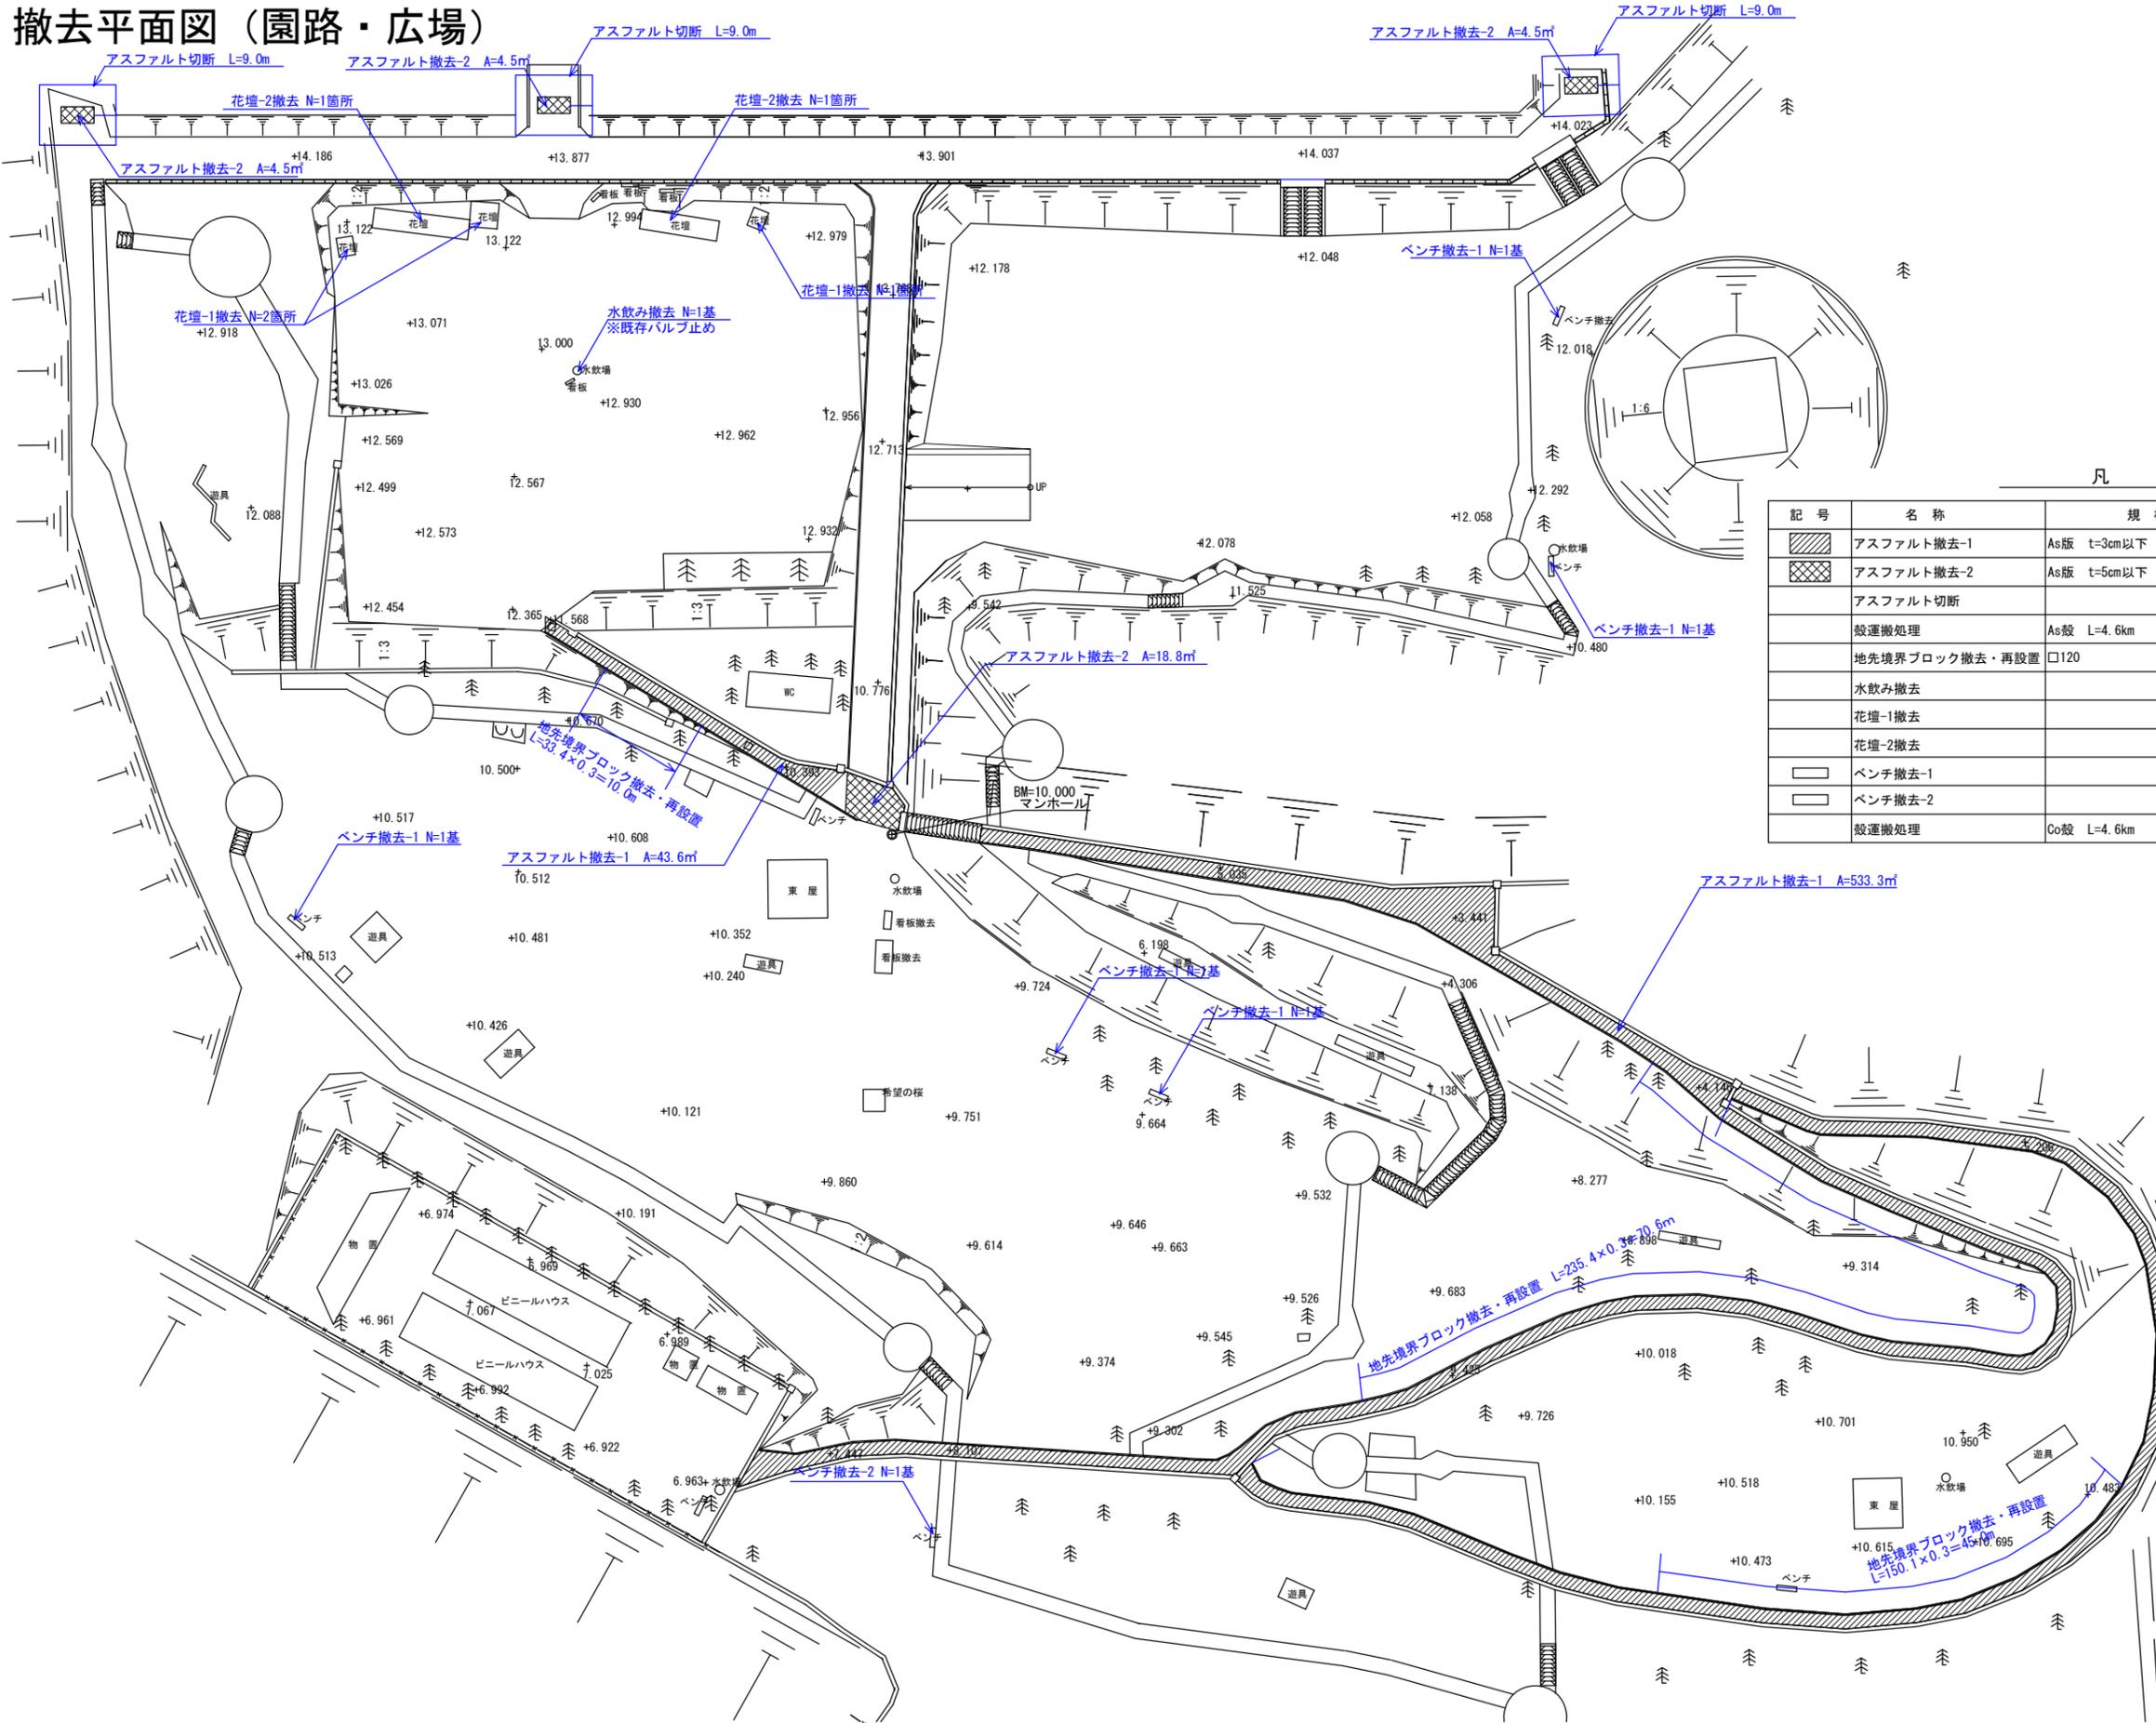

縮尺 : A1=1/300 A3=1/600



凡例

記号	名称	規格	単位	数量	総数量	備考
	アスファルト撤去-1	As版 t=3cm以下	㎡		576.9	
	アスファルト撤去-2	As版 t=5cm以下	㎡		32.3	
	アスファルト切断		m		27.0	
	搬運搬処理	As版 L=4.6km	m ³		18.9	
	地先境界ブロック撤去・再設置	□120	m		125.6	
	水飲み撤去		基		1.0	
	花壇-1撤去		箇所		3.0	
	花壇-2撤去		箇所		2.0	
	ベンチ撤去-1		基		5.0	
	ベンチ撤去-2		基		1.0	
	搬運搬処理	Co版 L=4.6km	m ³		1.1	


事業名			
箇所	七ヶ浜町吉田浜字野山内		
工事名	七ヶ浜町野外活動センター改修工事		
図名	撤去平面図 (園路・広場)		
縮尺	図示	位置	
設計者			課長
宮城県七ヶ浜町		図番	2 / 57

造成平面図 (園路・広場)

築山-1
 盛土 $V=(221.52+747.17) \times 1/2 \times 0.9 = 435.91$
 $747.17 \times 0.1 = 74.72$
 $435.91 - 74.72 = 361.2\text{m}^3$



縮尺 : A1=1/300 A3=1/600

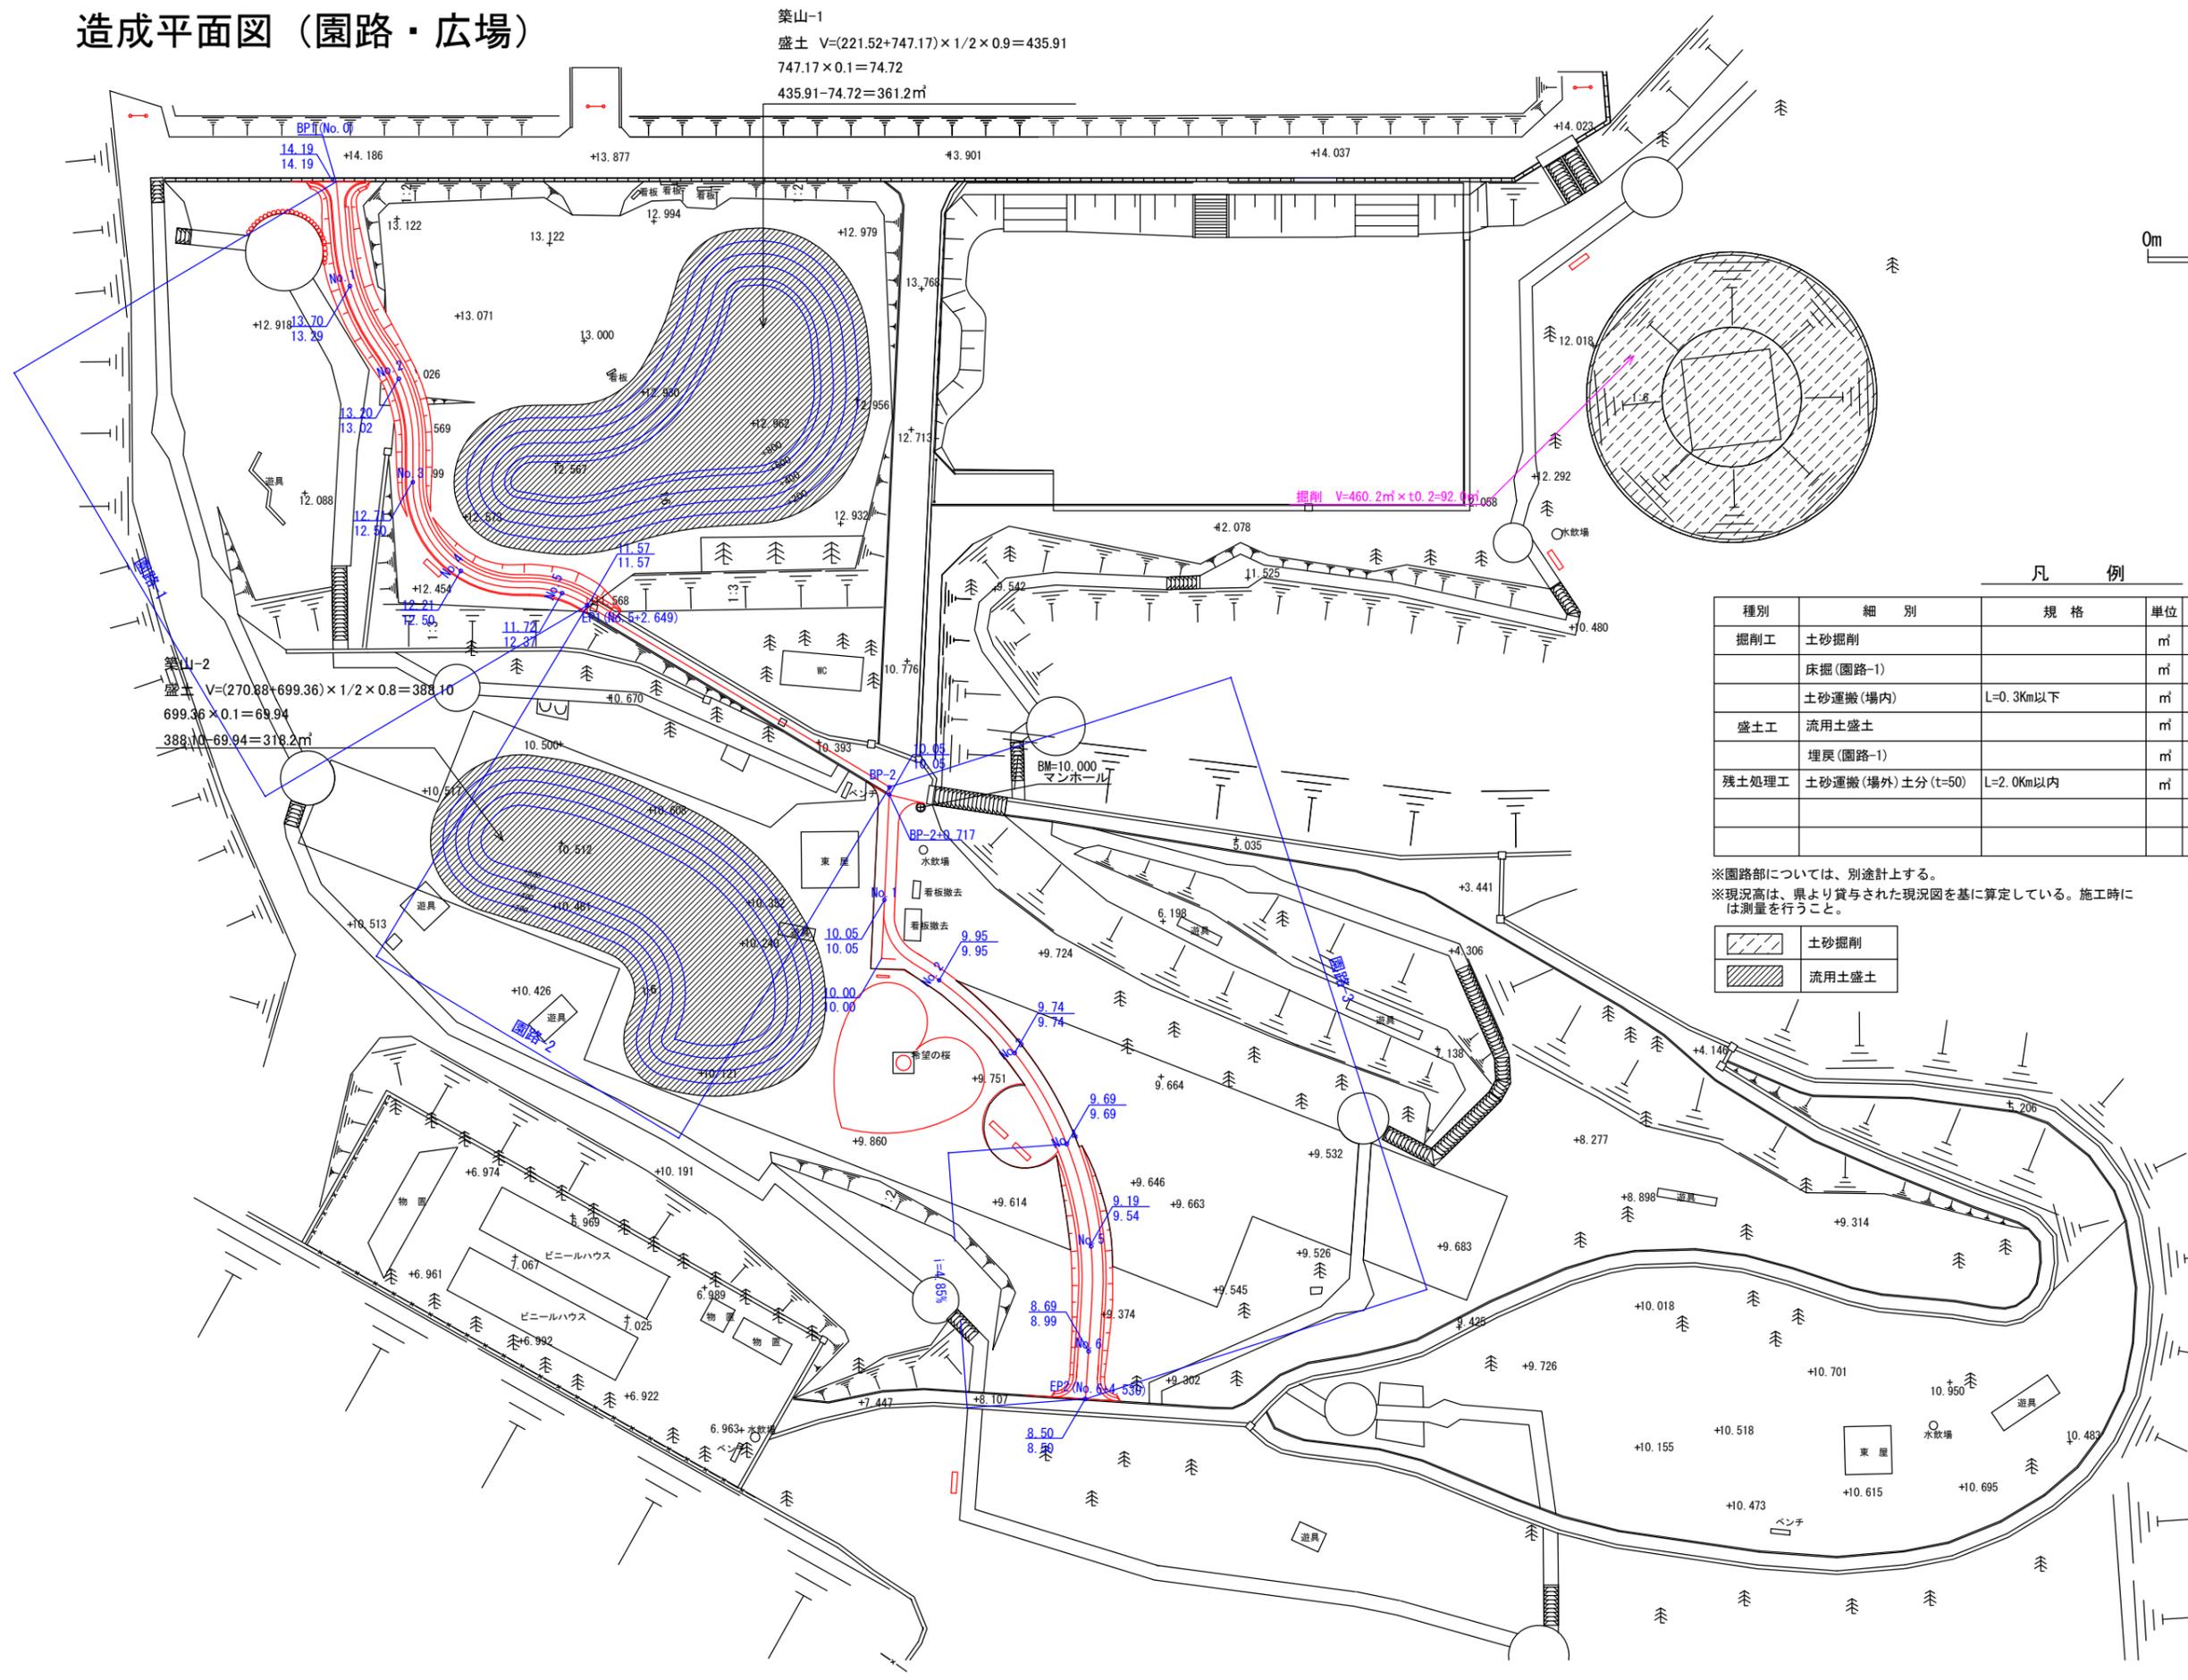

凡例

種別	細別	規格	単位	数量	総数量	備考
掘削工	土砂掘削		m		191.1	園路分99.1m ² 含む
	床掘 (園路-1)		m		20.2	
盛土工	土砂運搬 (場内)	L=0.3km以下	m		188.3	
	流用土盛土		m		686.5	園路分7.1m ² 含む
残土処理工	埋戻 (園路-1)		m		9.5	
	土砂運搬 (場外) 土分 (t=50)	L=2.0km以内	m		23.0	

※園路部については、別途計上する。
 ※現況高は、県より貸与された現況図を基に算定している。施工時には測量を行うこと。





土砂掘削
 流用土盛土

計画仕上がり高
 現況地盤高




事業名			
箇所	七ヶ浜町吉田浜宇野山地区内		
工事名	七ヶ浜町野外活動センター改修工事		
図名	造成平面図-2 (園路・広場)		
縮尺	図示	位置	
設計者		課長	
宮城県七ヶ浜町		図番	3 / 57

造成断面図-1 (園路・広場)


園路-1

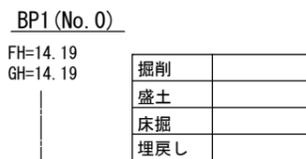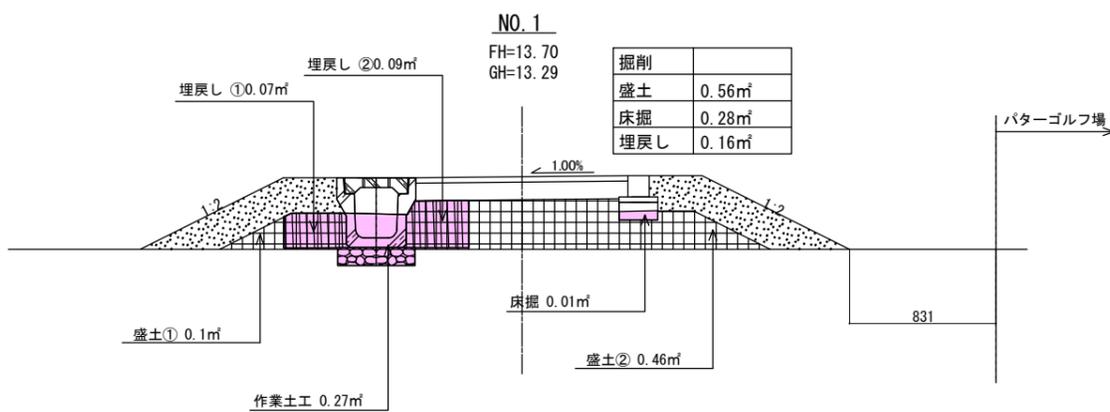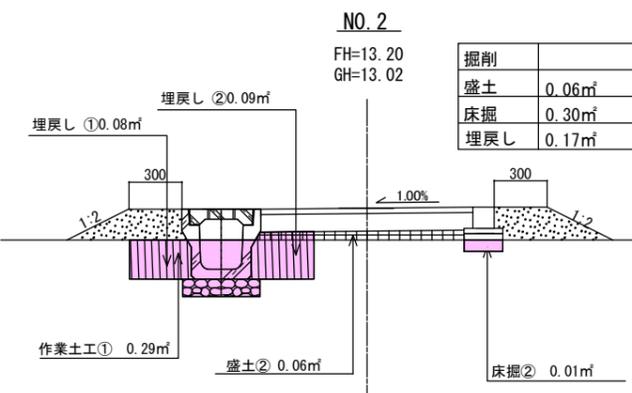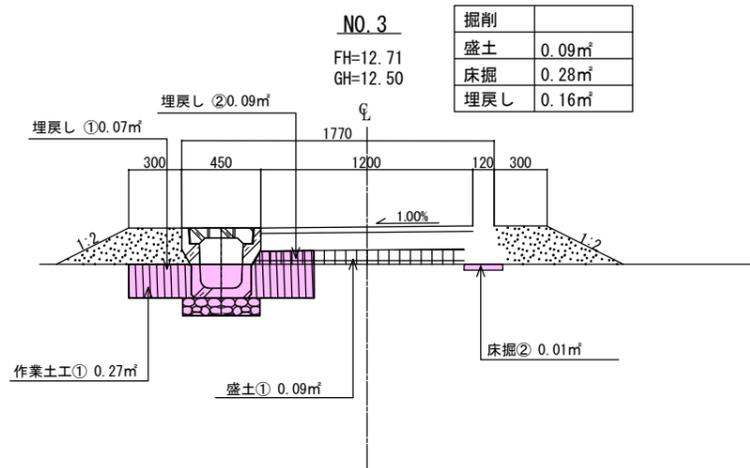

※園路構造等については、標準断面図(園路・広場)を参照。

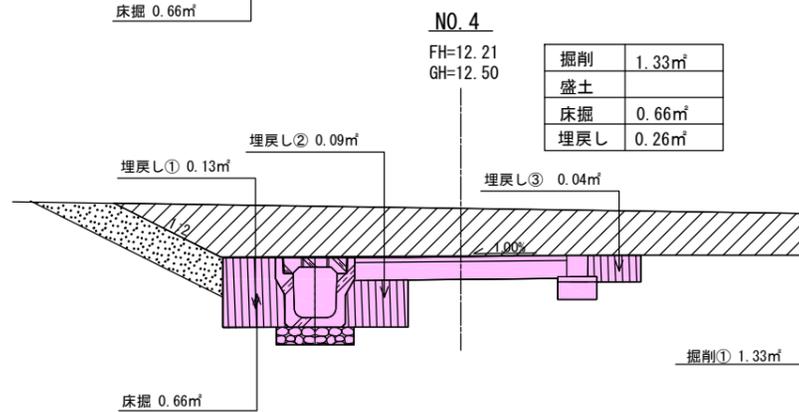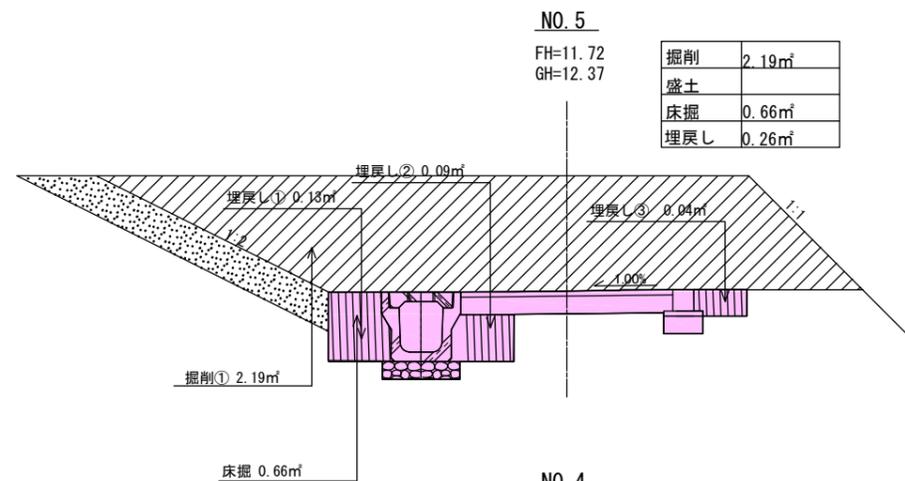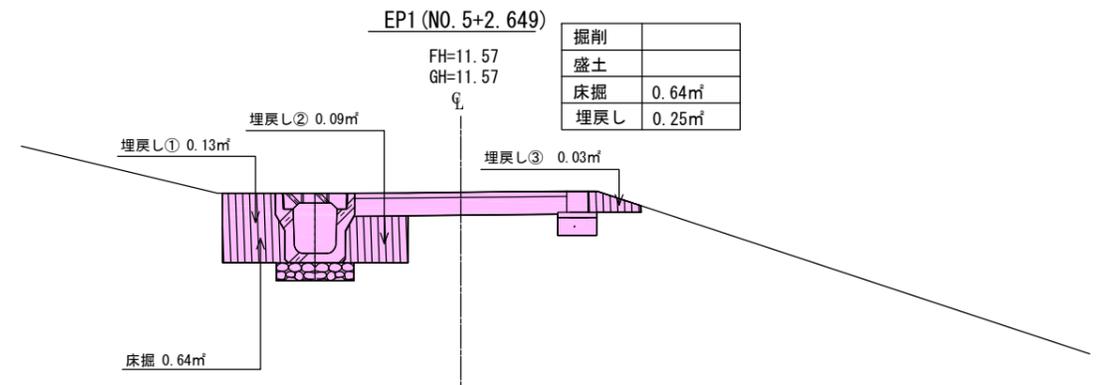

【参考】

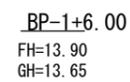

凡例

	掘削
	盛土
	床掘
	客土(芝生)
	埋戻し

事業名			
箇所	七ヶ浜町吉田浜字野山地区内		
工事名	七ヶ浜町野外活動センター改修工事		
図名	造成断面図-1(園路・広場)		
縮尺	1/20	位置	
設計者		課長	
宮城県七ヶ浜町	図番	4	57


造成断面図-2 (園路・広場)

園路-3

NO. 3

FH=9.74
GH=9.74


掘削	
盛土	

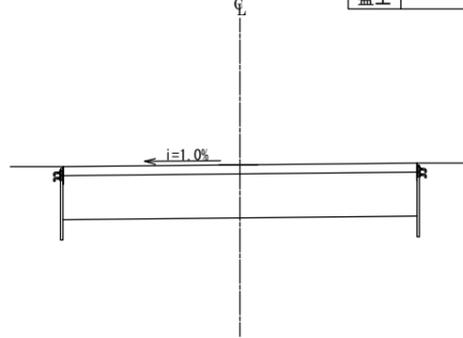

NO. 2

FH=9.95
GH=9.95


掘削	
盛土	

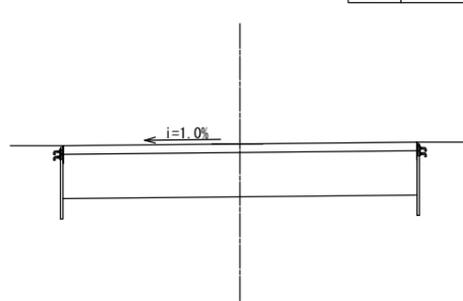

NO. 1

FH=10.05
GH=10.05

掘削	
盛土	

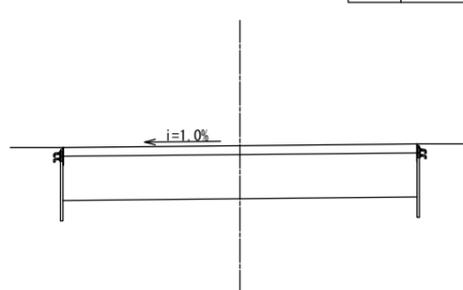

BP-2+0.717

FH=10.05
GH=10.05


掘削	
盛土	



NO. 6+4.530

FH=8.50
GH=8.50


掘削	
盛土	

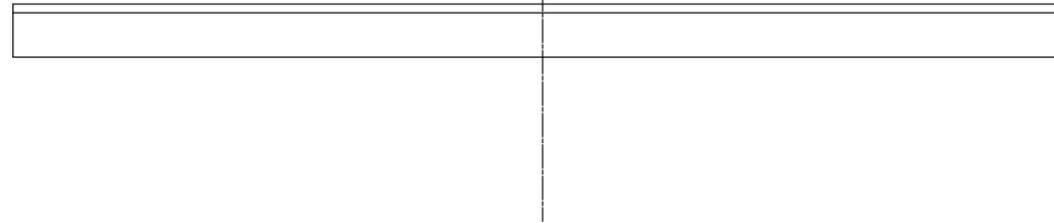

NO. 6

FH=8.69
GH=8.99


掘削	0.96㎡
盛土	

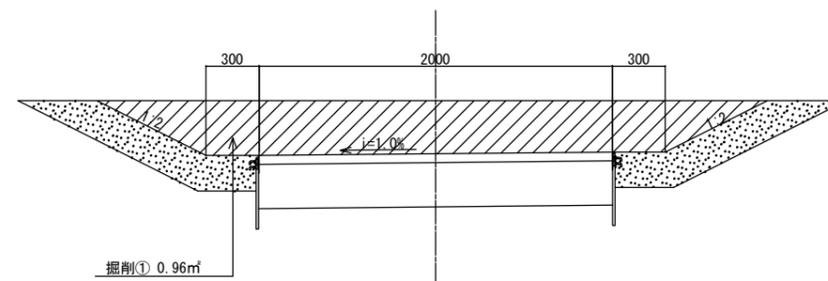

NO. 5

FH=9.19
GH=9.54


掘削	1.16㎡
盛土	

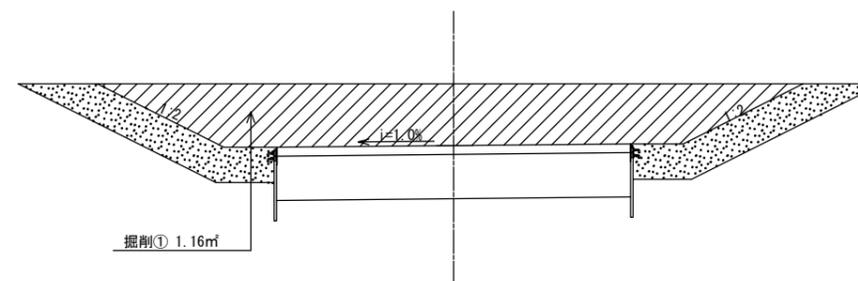

NO. 4

FH=9.69
GH=9.69

掘削	
盛土	

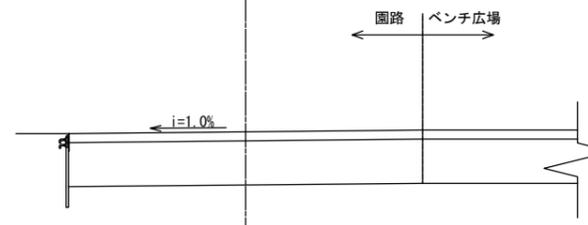


凡例

	掘削
	客土(芝生)

※園路構造等については、標準断面図(園路・広場)を参照。
※アスファルト舗装の作業土工は別途計上する。

事業名	
箇所	七ヶ浜町吉田浜字野山内
工事名	七ヶ浜町野外活動センター改修工事
図名	造成断面図-2(園路・広場)
縮尺	1/20
設計者	課長
宮城県七ヶ浜町	図番 5 / 57

割付平面図 (園路・広場)

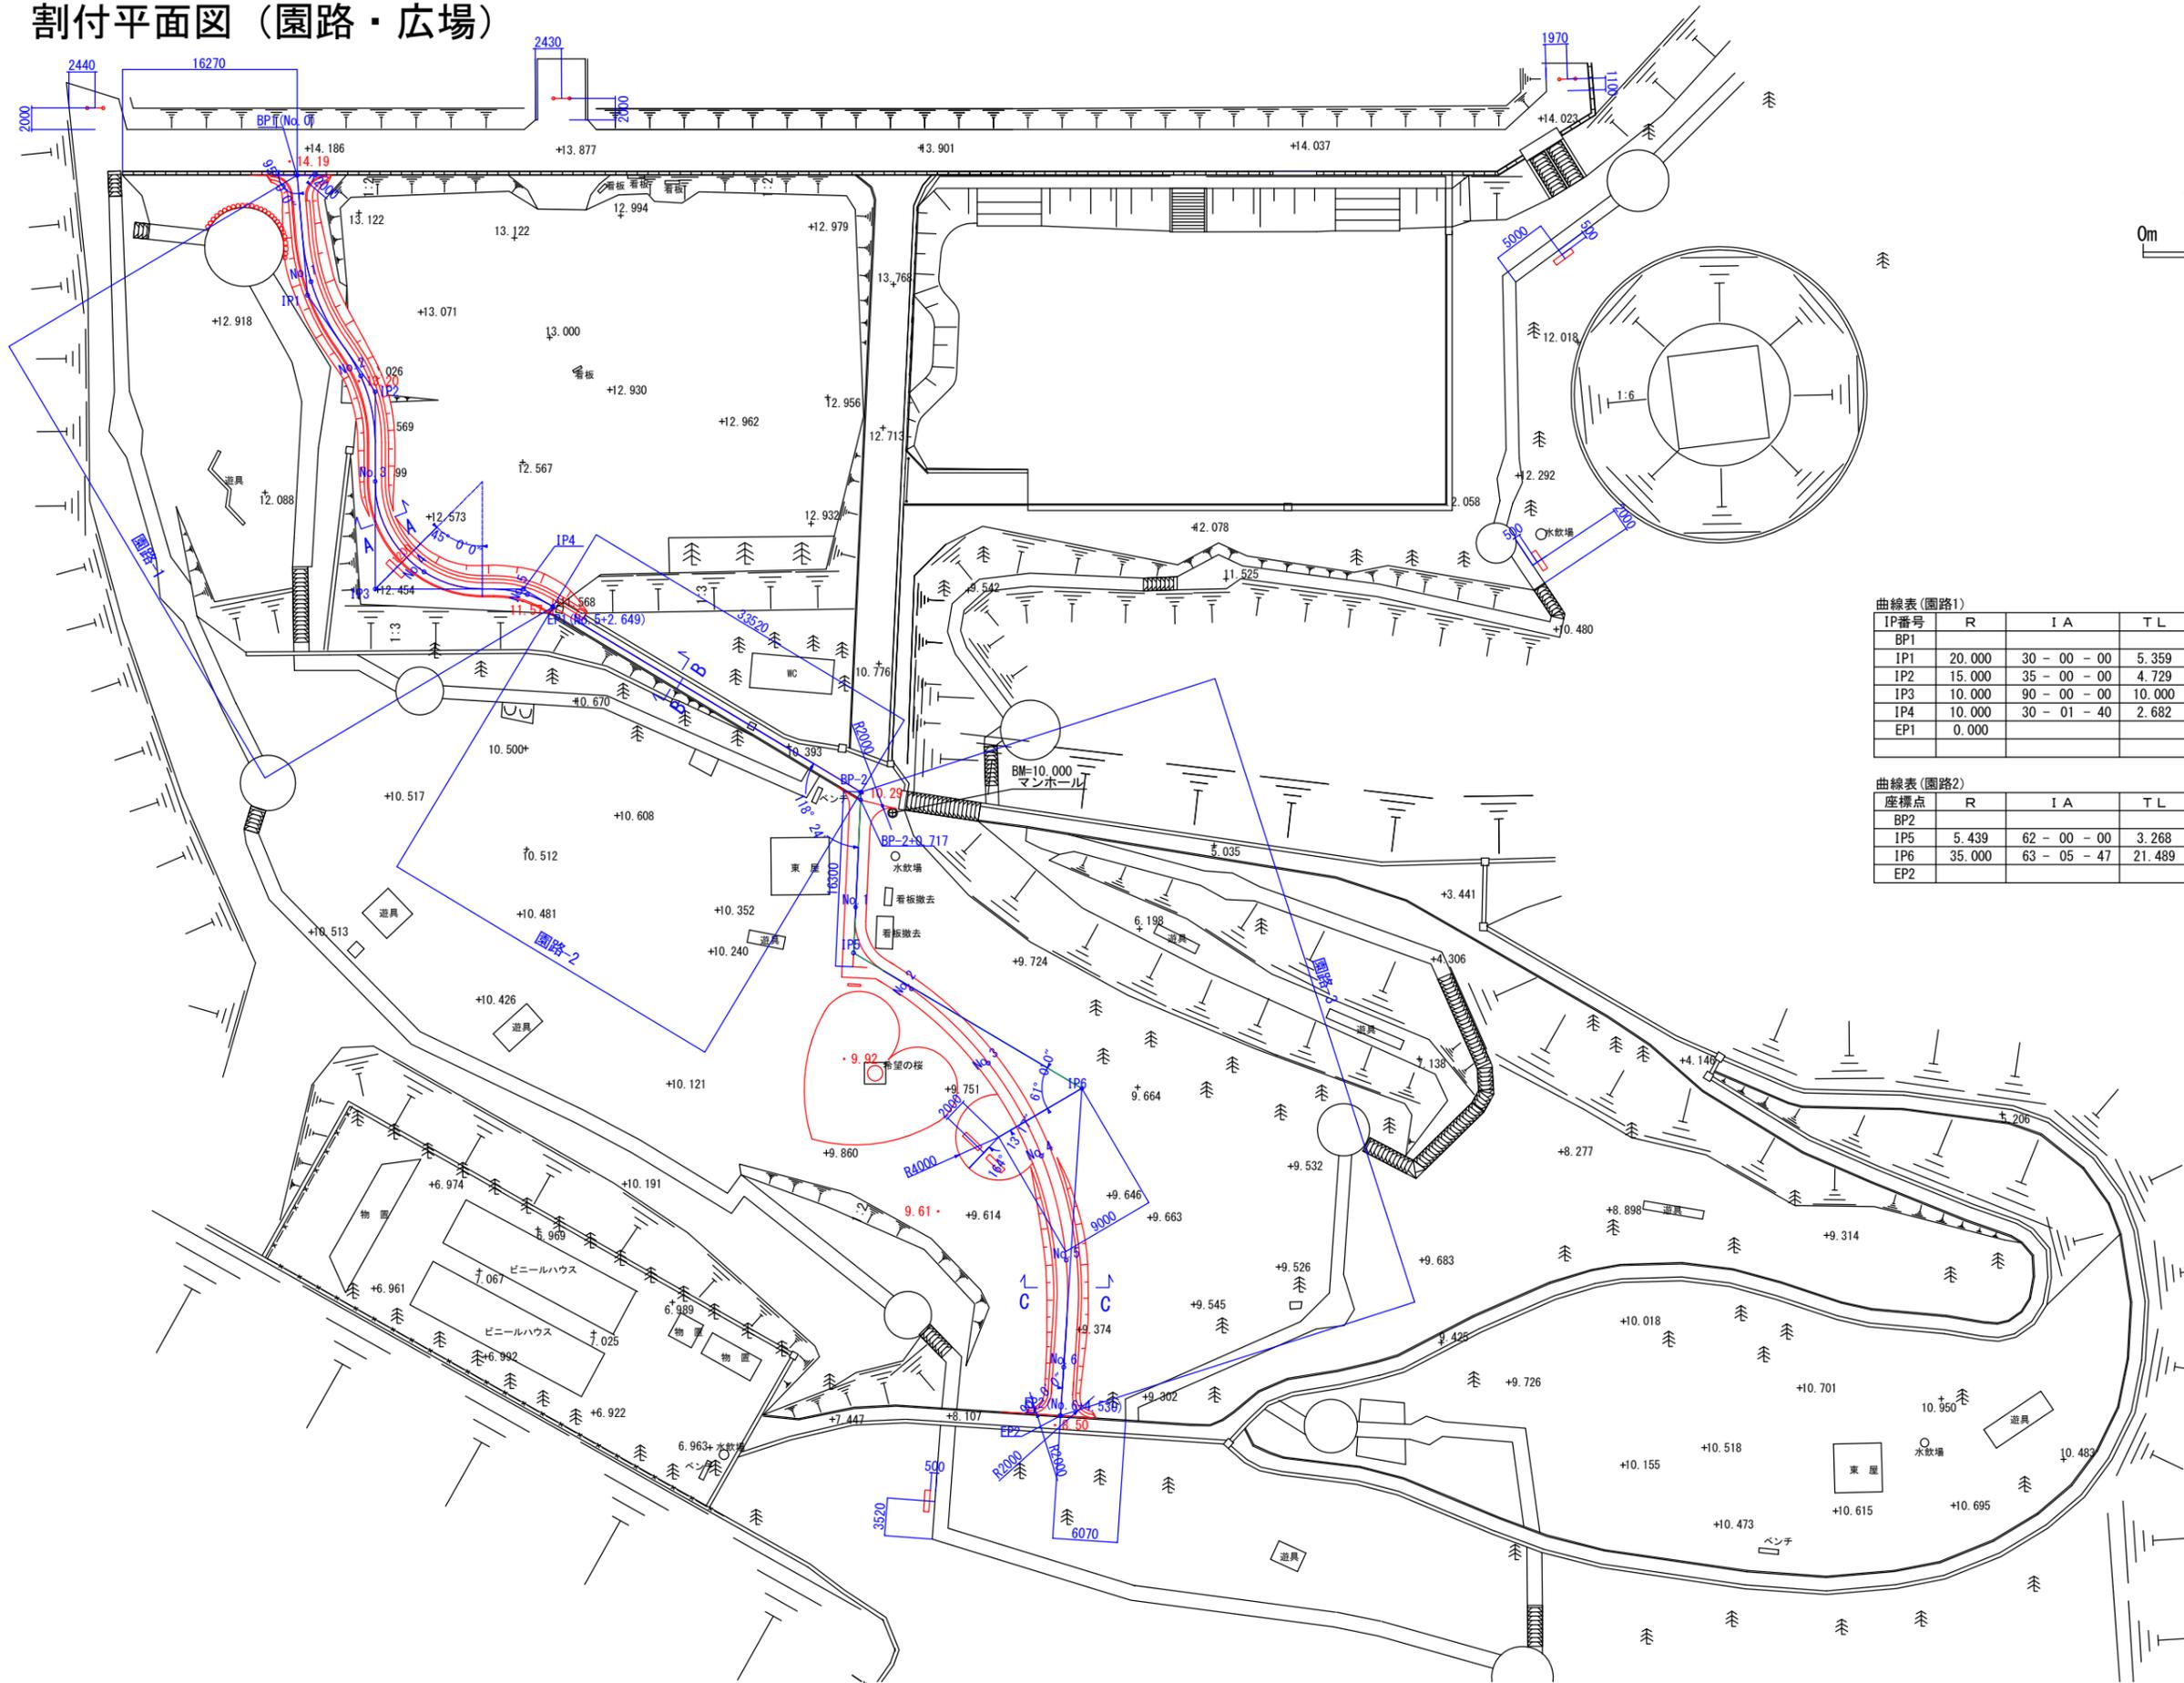

縮尺 : A1=1/300 A3=1/600



曲線表 (園路1)

IP番号	R	IA	TL	CL	SL	IP間距離
BP1						
IP1	20.000	30 - 00 - 00	5.359	10.472	0.706	11.207
IP2	15.000	35 - 00 - 00	4.729	9.163	0.728	11.000
IP3	10.000	90 - 00 - 00	10.000	15.708	4.142	18.380
IP4	10.000	30 - 01 - 40	2.682	5.241	0.353	13.830
EP1	0.000					3.203


曲線表 (園路2)

座標点	R	IA	TL	CL	SL	IP間距離
BP2						
IP5	5.439	62 - 00 - 00	3.268	5.886	0.906	15.000
IP6	35.000	63 - 05 - 47	21.489	38.543	6.070	24.756
EP2						30.572

事業名			
箇所	七ヶ浜町吉田浜宇野山地区内		
工事名	七ヶ浜町野外活動センター改修工事		
図名	割付平面図 (園路・広場)		
縮尺	図示	位置	
設計者		課長	
宮城県七ヶ浜町		図番	6 / 57


標準断面図（園路・広場）

園路-1
(新設、歩行者用)

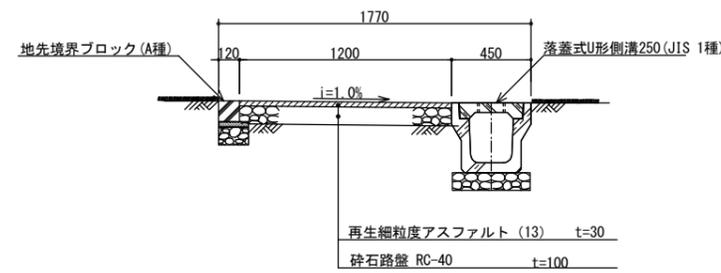

A-A断面図 S=1:20


園路-2
(既設、歩行者用)

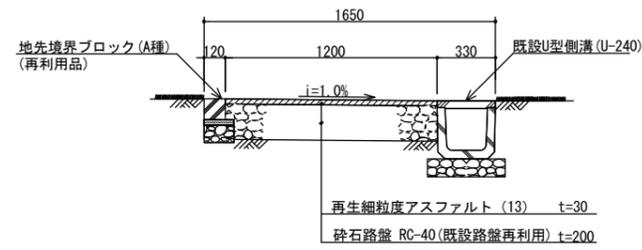

※既設地先境界ブロック(A種)は撤去後、再利用とする。
(施設配置平面図等参照。)

B-B断面図 S=1:20


園路-3
(新設、管理車両乗入れ用)

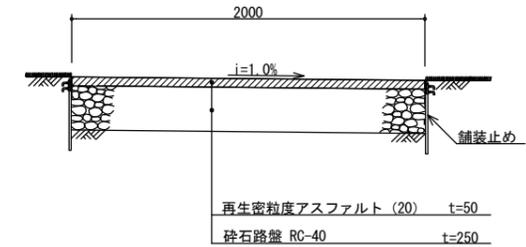

C-C断面図 S=1:20


事業名	七ヶ浜町吉田浜字野山地内		
箇所	七ヶ浜町野外活動センター改修工事		
工事名	標準断面図(園路・広場)		
図名	図示	位置	
縮尺		課長	
設計者		図番	7/57
宮城県七ヶ浜町			

園路縦断面図 園路-1

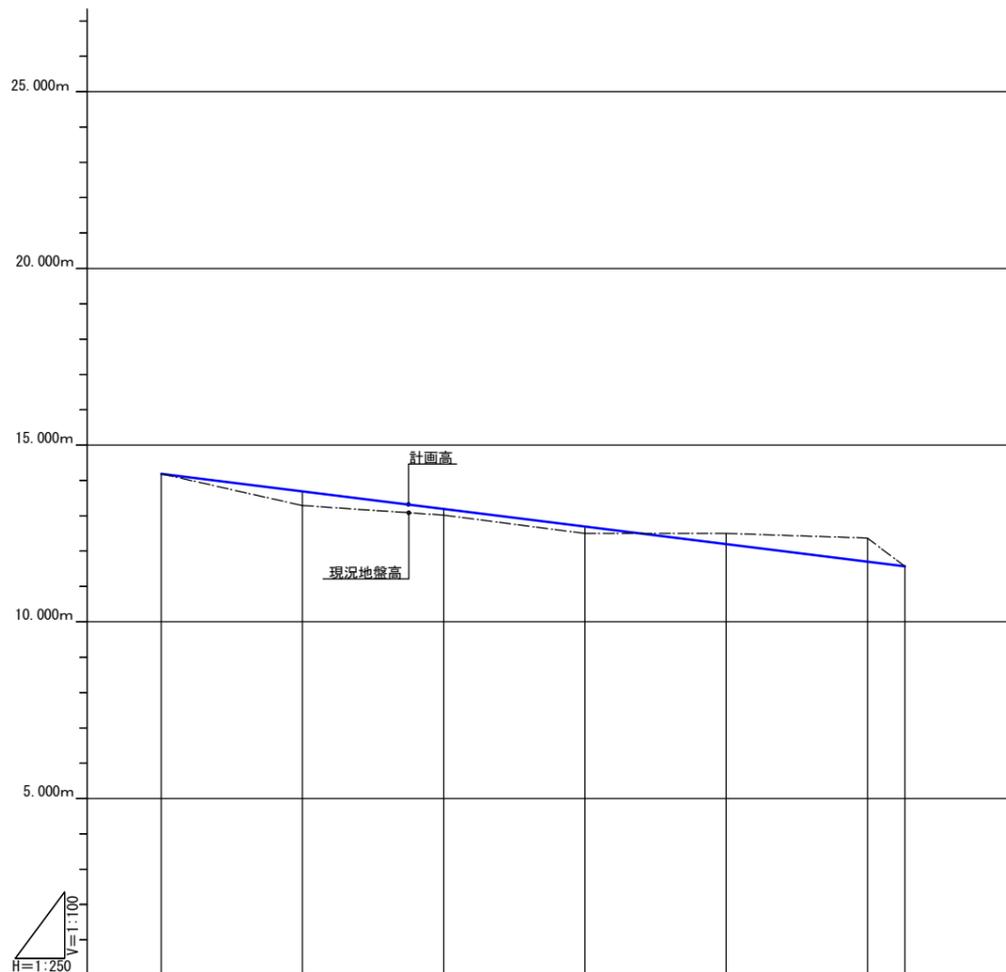

勾配	14.190		4.976% 52.649m		11.570	
盛土	0.402		0.175		0.197	
切土					0.301	
計画高	14.190	13.692	13.195	12.697	12.199	11.570
地盤高	14.190	13.290	13.020	12.500	12.500	11.570
追加距離	0.000	5.848	10.000	16.820	17.232	20.000
単距離	0.000	5.848	4.152	6.320	0.912	2.768
測点	NO.0 (BP.1)	+5.848 (BC.1)	NO.1	+6.320 (EC.1)	+7.232 (BC.2)	NO.2
平面線形 曲率図	IP-1 R=20.000, TL=5.359 CL=10.472, SL=0.706		IP-2 R=15.000, TL=4.729 CL=9.163, SL=0.728		IP-3 R=10.000, TL=10.000 CL=15.708, SL=4.142	
片勾配 積付図	-0.0%		+1.00%		-1.00%	


園路縦断面図 園路-3

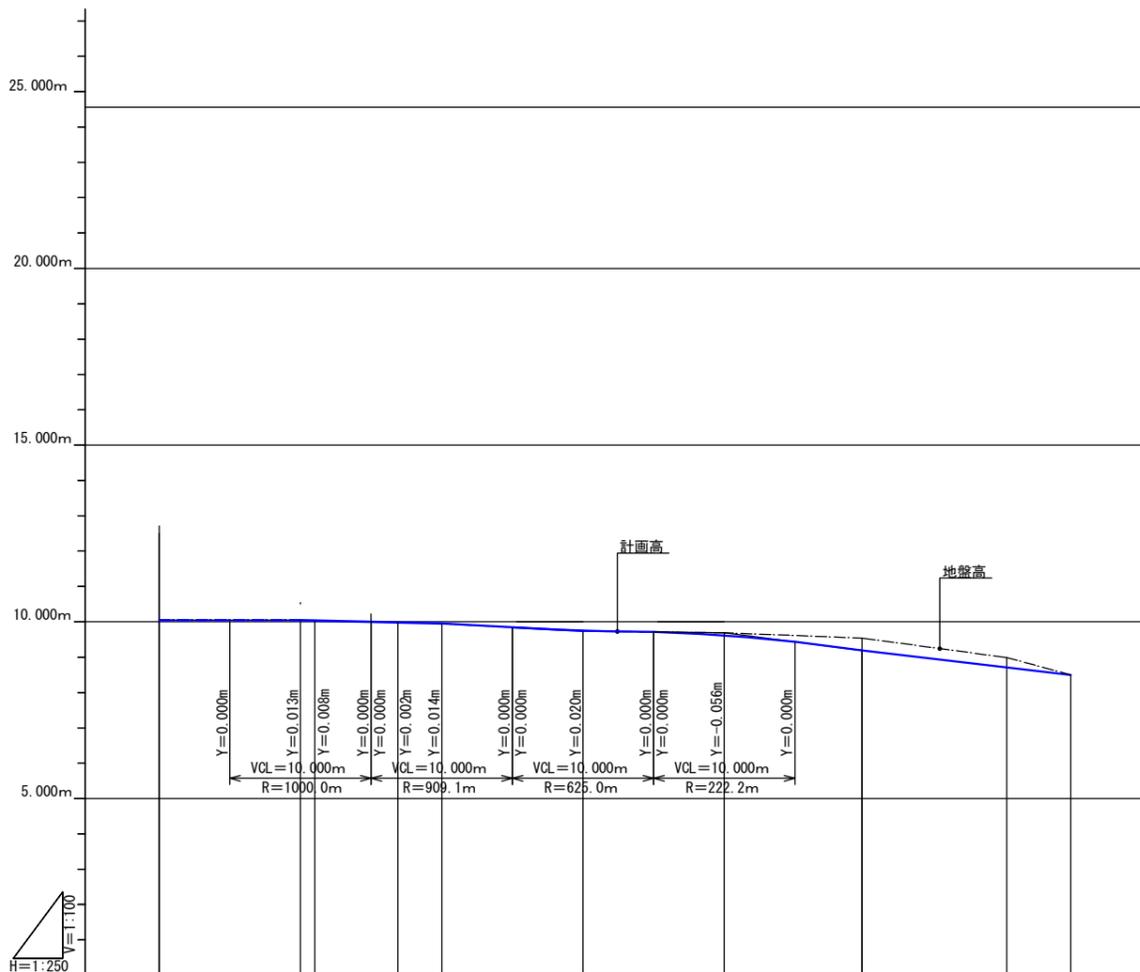

勾配	10.050		LEVEL 10.000m LEVEL 0.717m		10.050	
盛土	0.020		0.012		0.020	
切土			0.014		0.056	
計画高	10.050	10.050	10.038	9.936	9.760	9.690
地盤高	10.050	10.050	10.050	9.950	9.740	9.690
追加距離	-0.717	0.000	10.000	16.901	20.000	30.000
単距離	-0.717	0.000	1.015	5.886	3.099	10.000
測点	BP2 NO.0 (BP.1)	NO.1 +1.015 (BC.5)	+6.901 (EC.5)	+6.902 (BC.6)	NO.2	NO.3
平面線形 曲率図	R=8		IP-5 R=5.439 TL=2.288 CL=5.886 SL=0.936		IP-6 R=35.000, TL=21.489 CL=38.543, SL=6.070	
片勾配 積付図	-0.0%		+1.00%		-1.00%	

事業名	七ヶ浜町吉田浜字野山内	
箇所	七ヶ浜町野外活動センター改修工事	
工事名	園路縦断面図-1	
図名	図示	位置
縮尺	課長	図番
設計者	課長	図番
宮城県七ヶ浜町	図番	8 / 57

園路縦断面図 園路-2

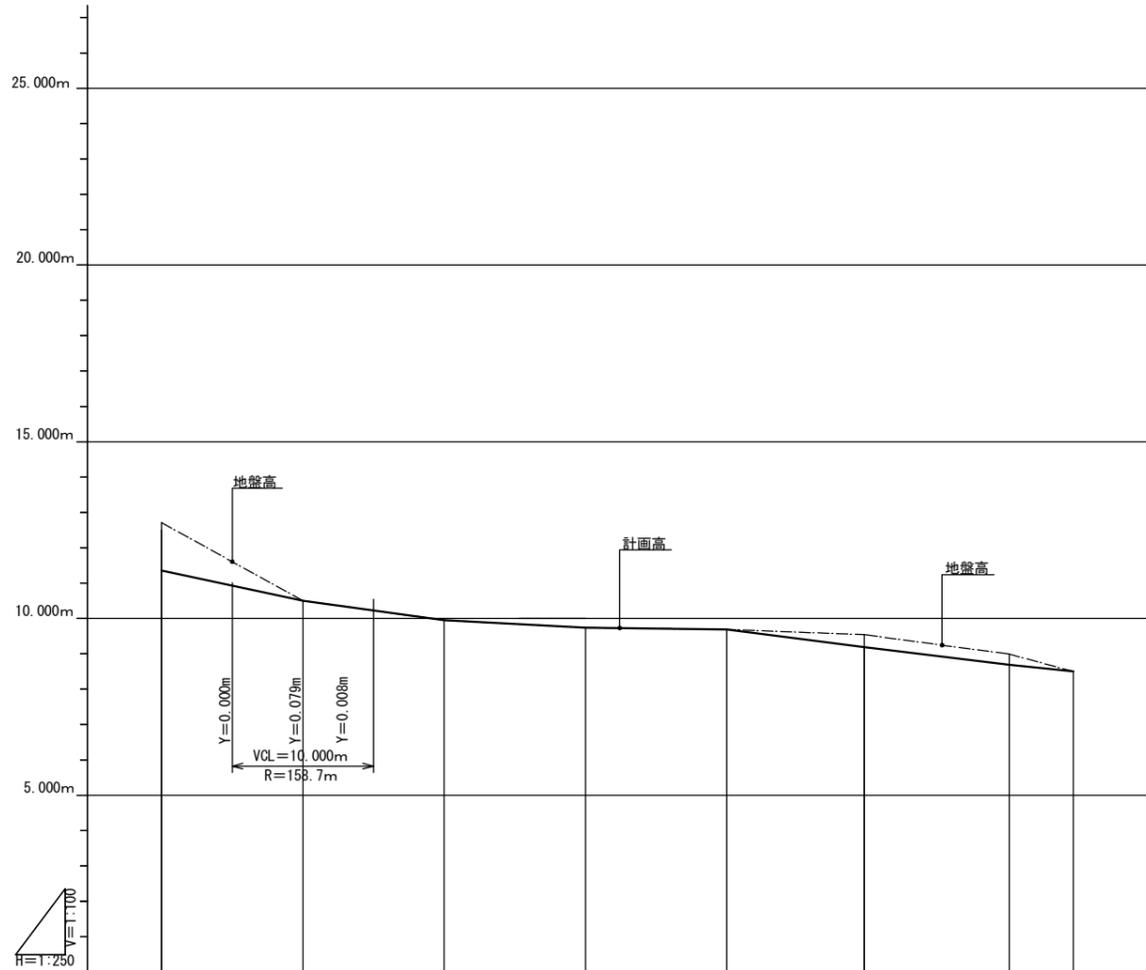


勾配													
盛土													
切土	0.210	0.210					0.350	0.552	0.300				
計画高	12.500	12.500	10.500	10.444	10.120	9.950	9.740	9.690	9.190	8.896	8.690	8.500	
地盤高	12.710	12.710	10.500	10.444	10.120	9.950	9.740	9.690	9.540	9.448	8.990	8.500	
追加距離	-0.717	0.000	10.000	11.015	16.901	20.000	30.000	40.000	50.000	55.886	60.000	64.532	
単距離	-0.717	0.000	10.000	1.015	5.886	3.089	10.000	10.000	10.000	5.886	10.000	4.532	
測点	BP2 NO.0 (BP.1)		NO.1 +1.015 (BC.5)		+6.901 (EC.5)	+6.902 (EC.6)	NO.2		NO.3		NO.4	NO.5 +5.706 (EC.6)	NO.6 +4.532 (EP2)
平面線形 曲率図													
片勾配 槽付図													

事業名			
箇所	七ヶ浜町吉田浜字野山内		
工事名	七ヶ浜町野外活動センター改修工事		
図名	園路縦断面図-2		
縮尺	図示	位置	
設計者		課長	
宮城県七ヶ浜町		図番	9 / 57

植栽平面図 (園路・広場)



縮尺 : A1=1/300 A3=1/600

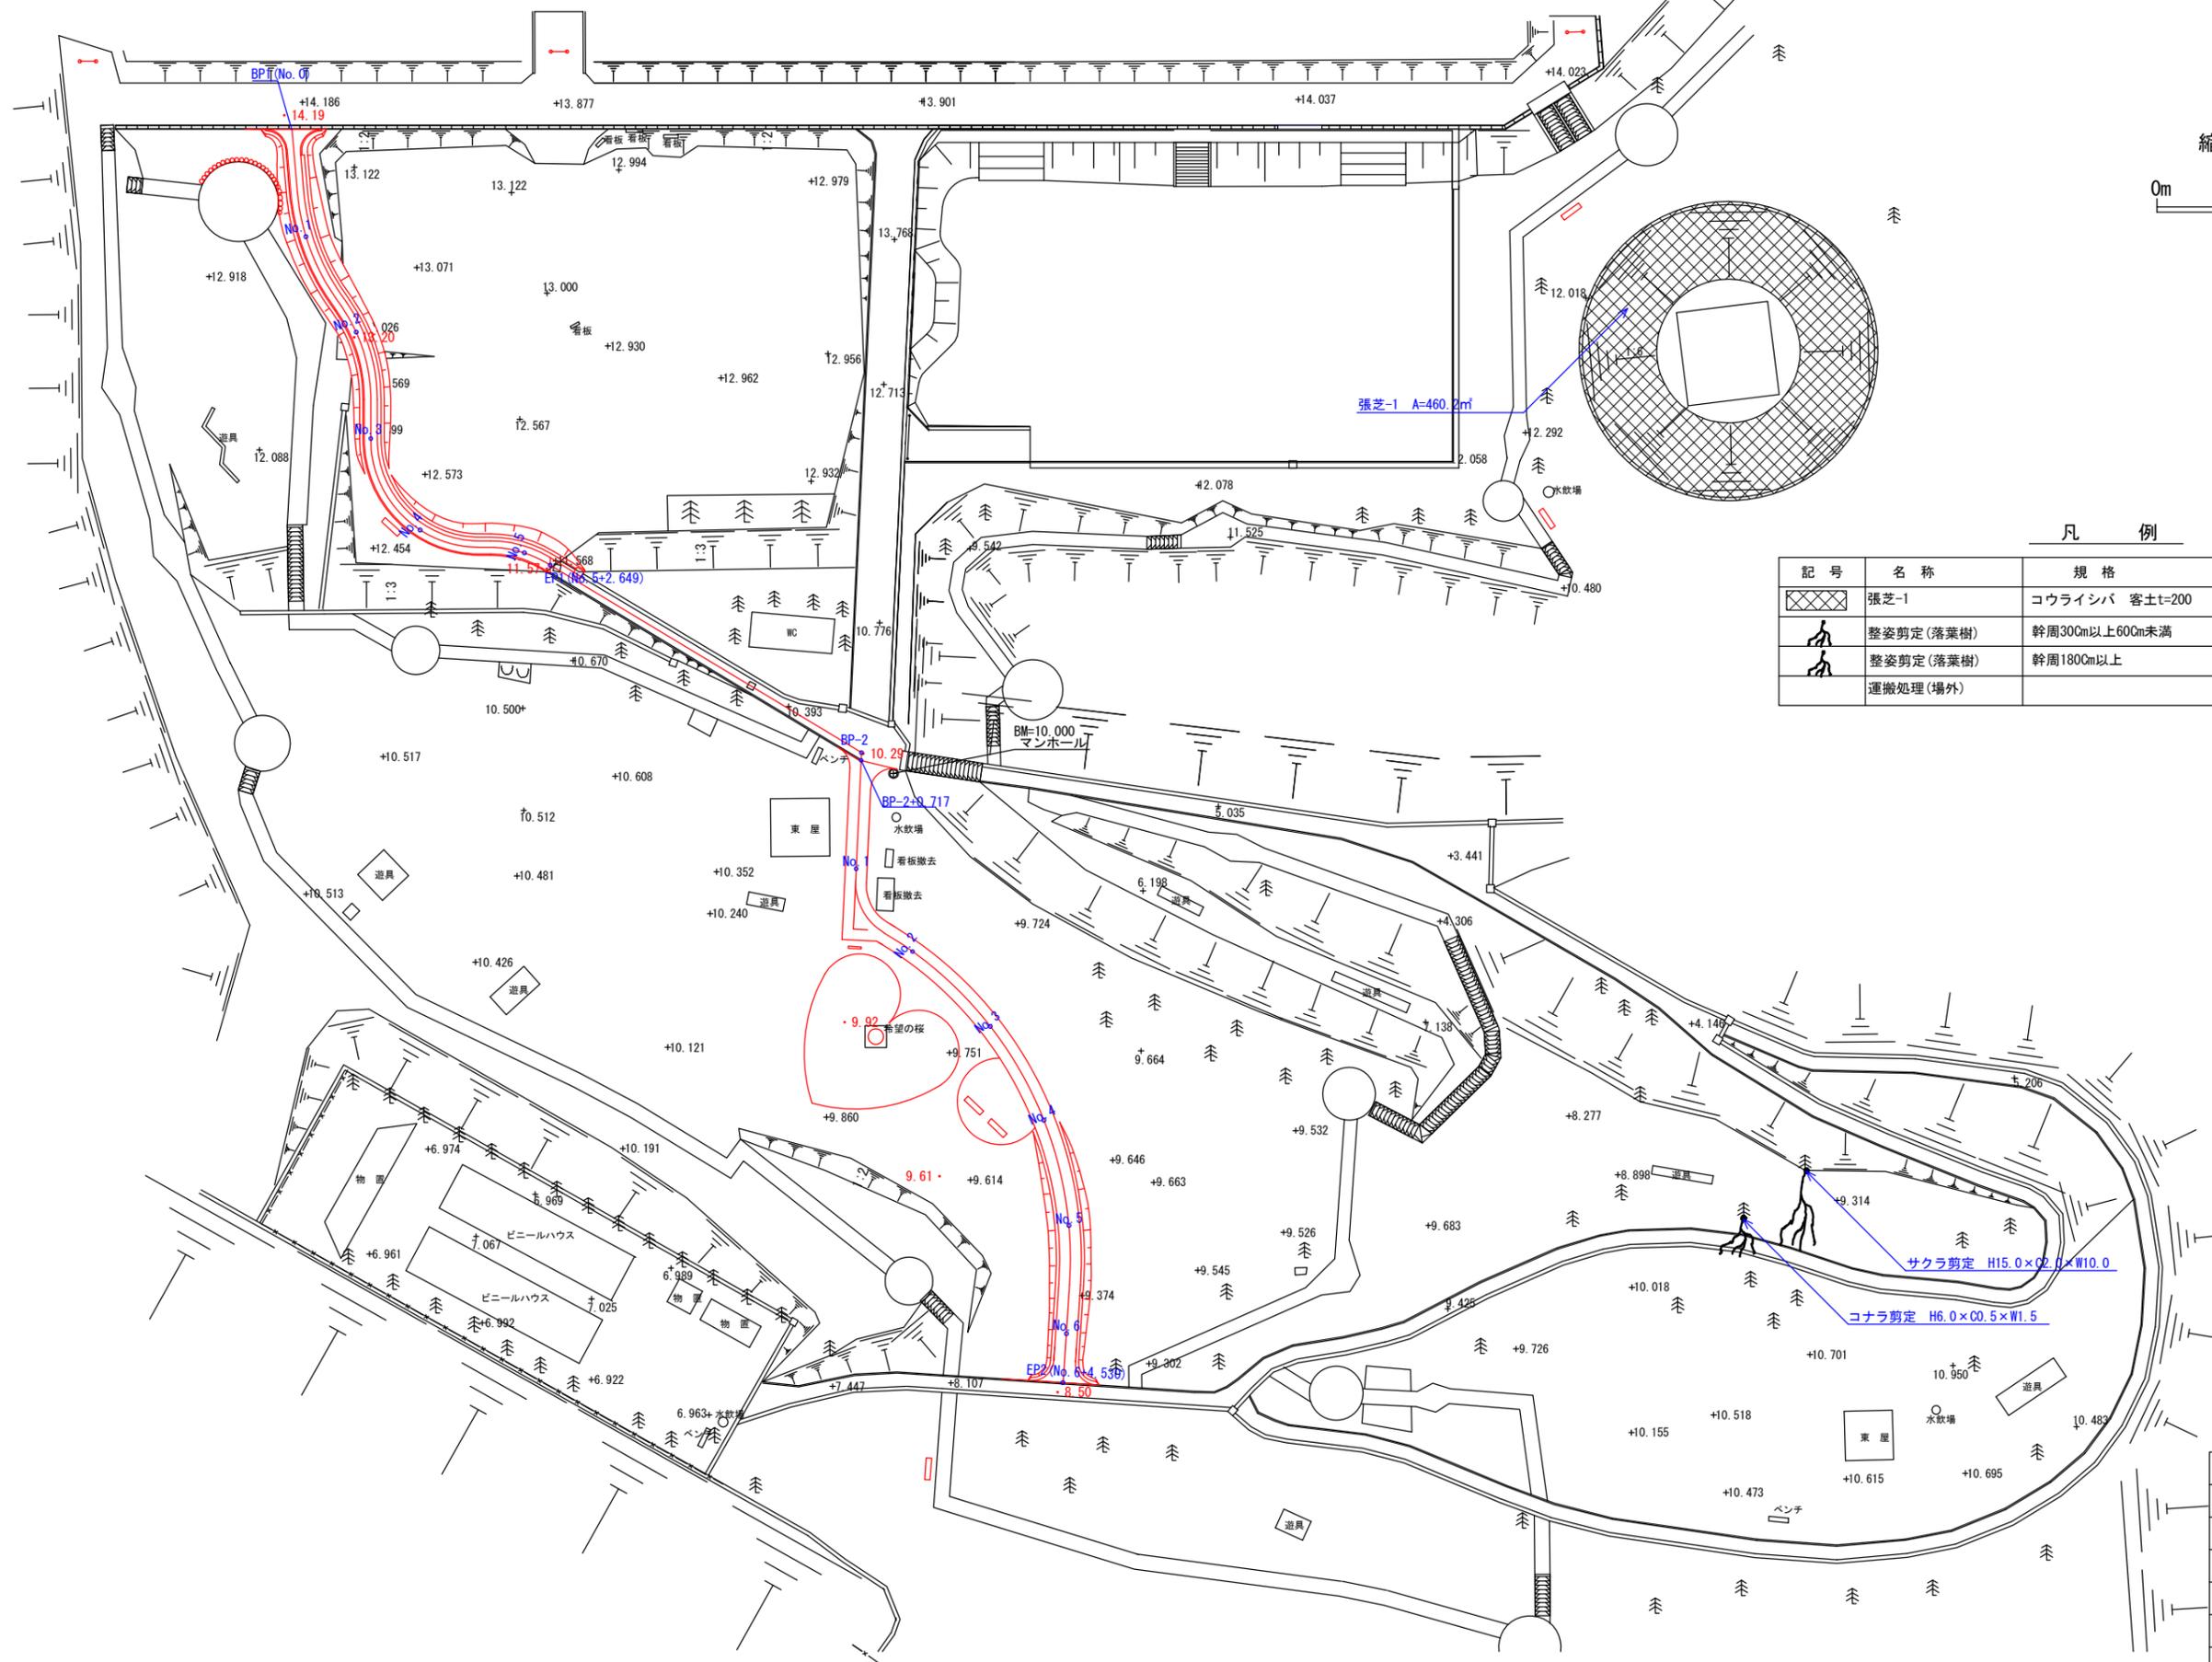

凡例



記号	名称	規格	単位	数量	総数量	備考
	張芝-1	コウライシバ 客土t=200	㎡		460.2	
	整姿剪定(落葉樹)	幹周300cm以上60cm未満	本		1.0	
	整姿剪定(落葉樹)	幹周180cm以上	本		1.0	
	運搬処理(場外)		式		1.0	

事業名	
箇所	七ヶ浜町吉田浜宇野山地区内
工事名	七ヶ浜町野外活動センター改修工事
図名	植栽平面図(園路・広場)
縮尺	図示 位置
設計者	課長
宮城県七ヶ浜町	図番 10/57

雨水排水設備平面図（園路・広場）



縮尺：A1=1/300 A3=1/600

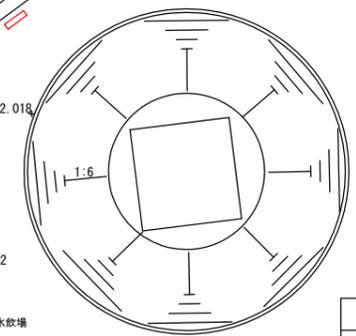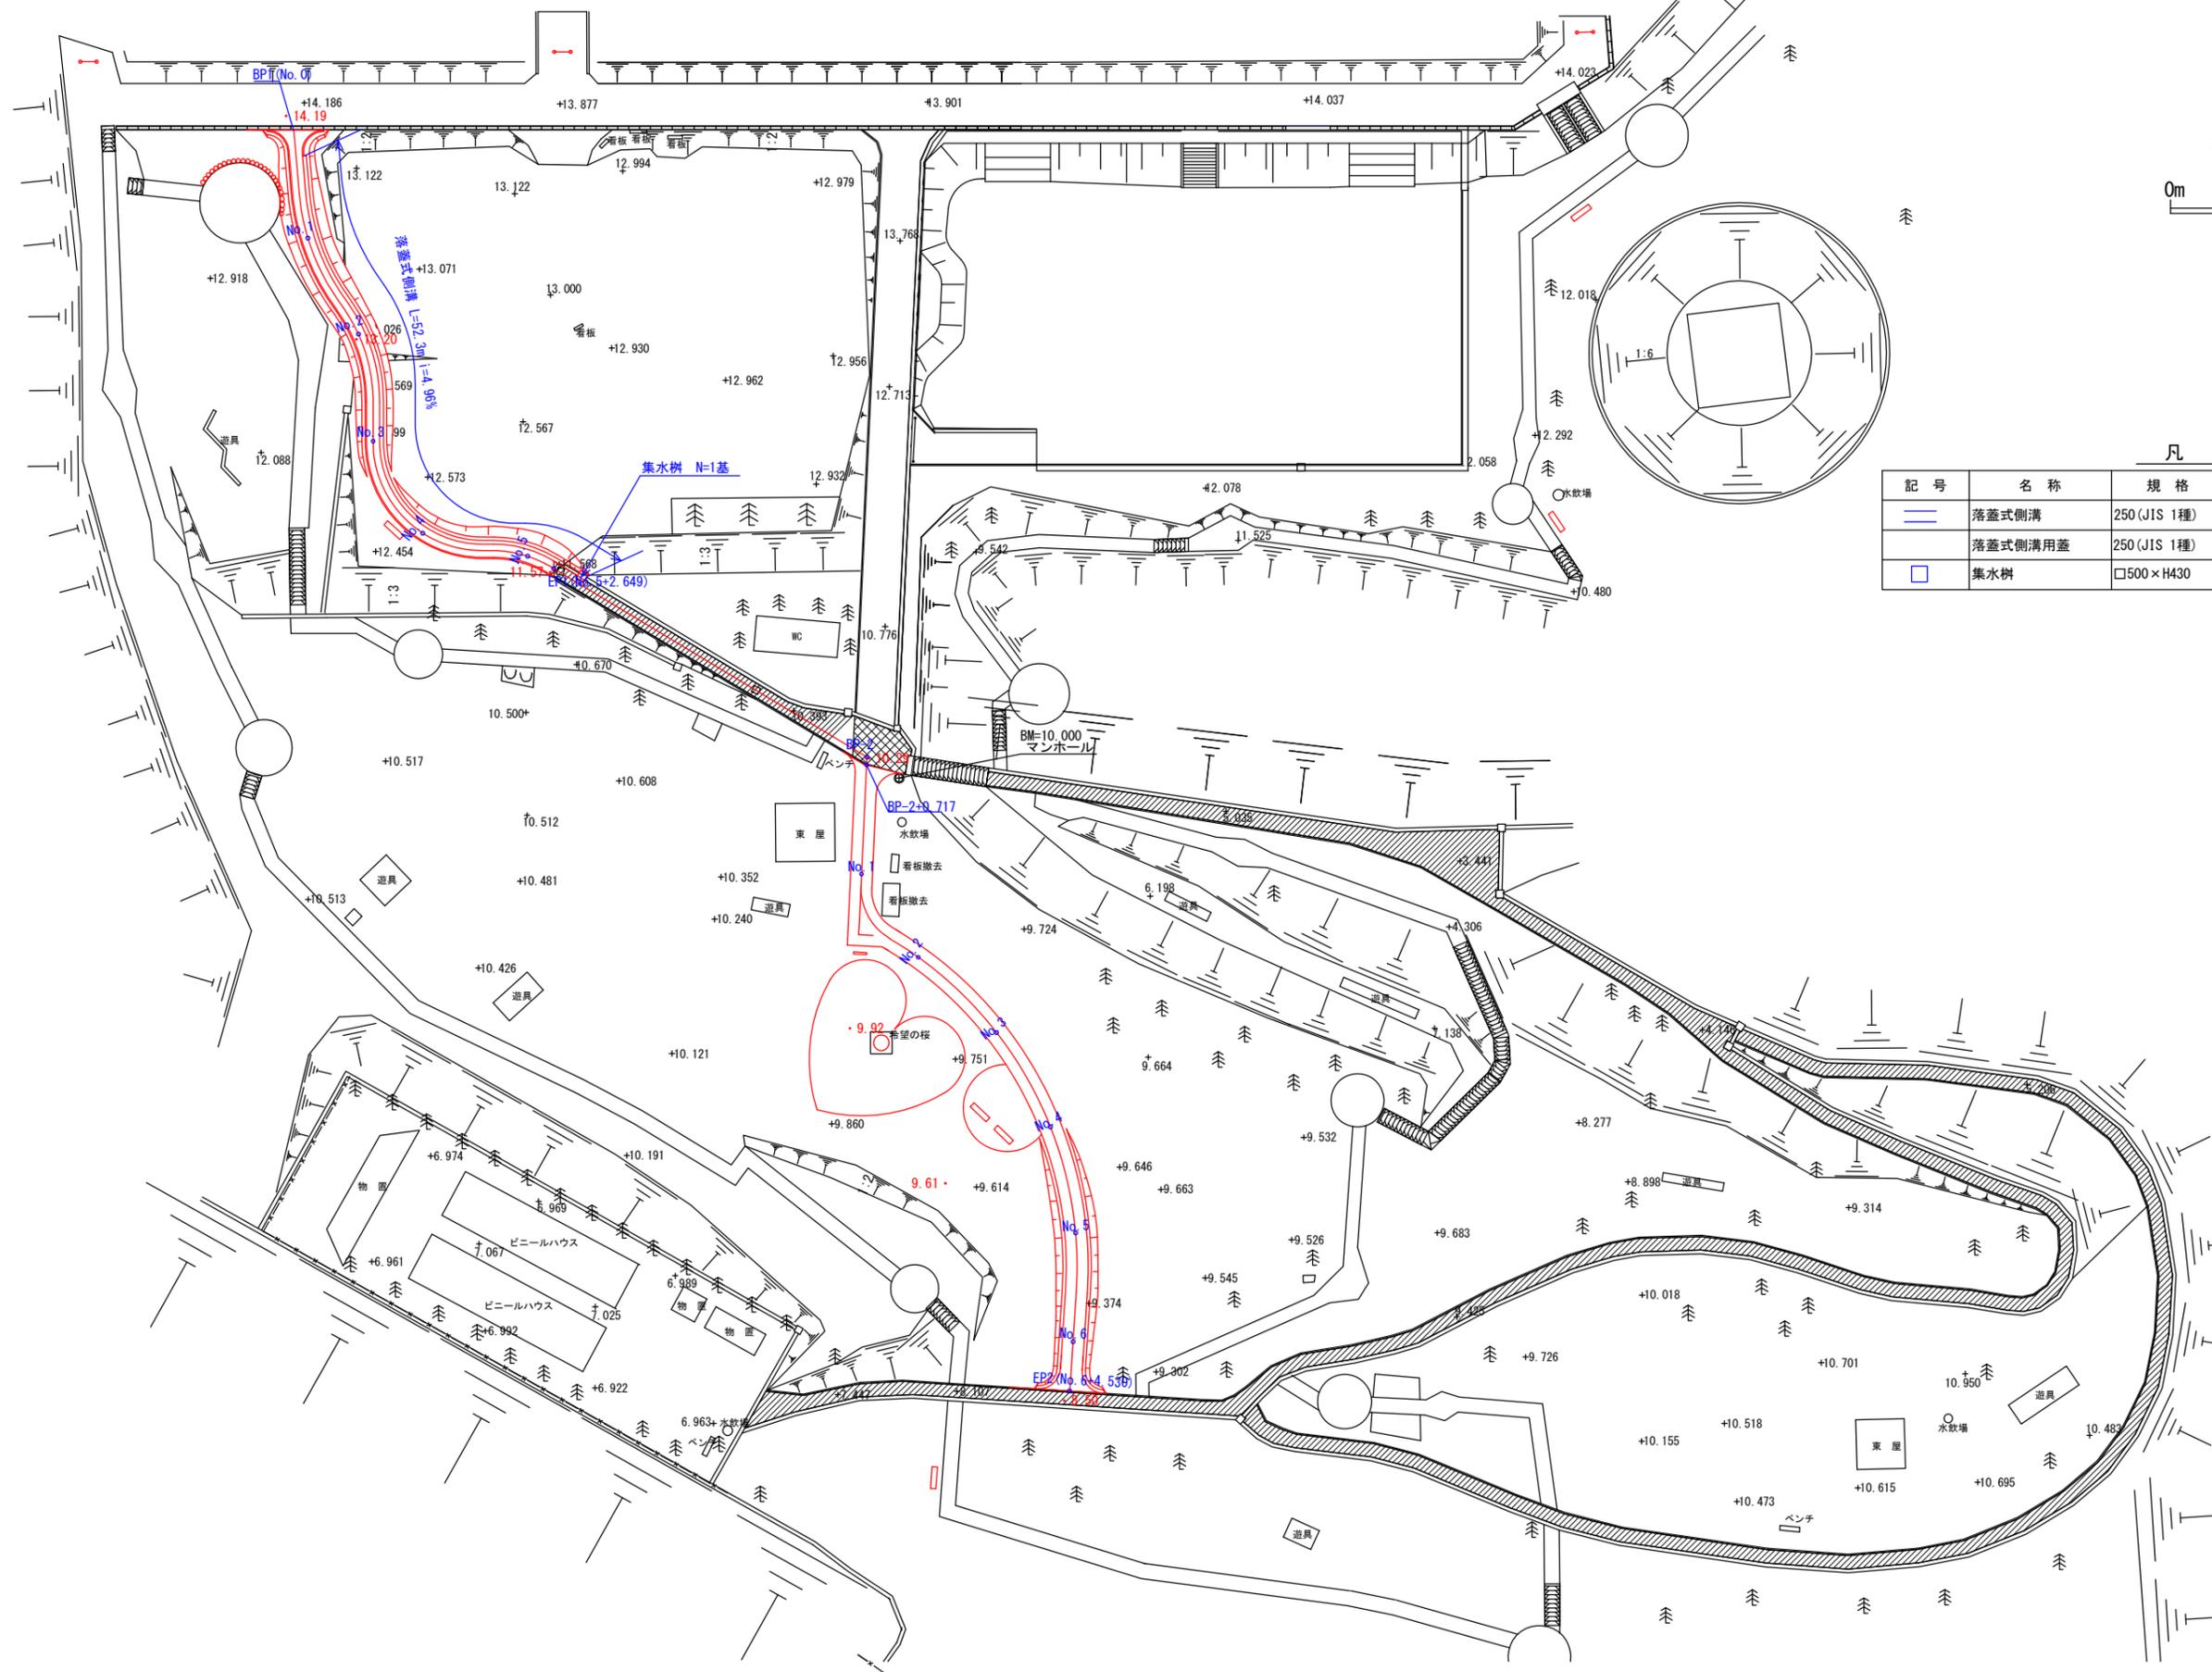

凡例


記号	名称	規格	単位	数量	総数量	備考
	落蓋式側溝	250 (JIS 1種)	m		52.3	
	落蓋式側溝用蓋	250 (JIS 1種)	枚		105.0	
	集水樹	□500×H430	基		1.0	

事業名			
箇所	七ヶ浜町吉田浜宇野山内		
工事名	七ヶ浜町野外活動センター改修工事		
図名	雨水排水設備平面図(園路・広場)		
縮尺	図示	位置	
設計者		課長	
宮城県七ヶ浜町		図番	11/57

施設整備平面図（園路・広場）



縮尺：A1=1/300 A3=1/600

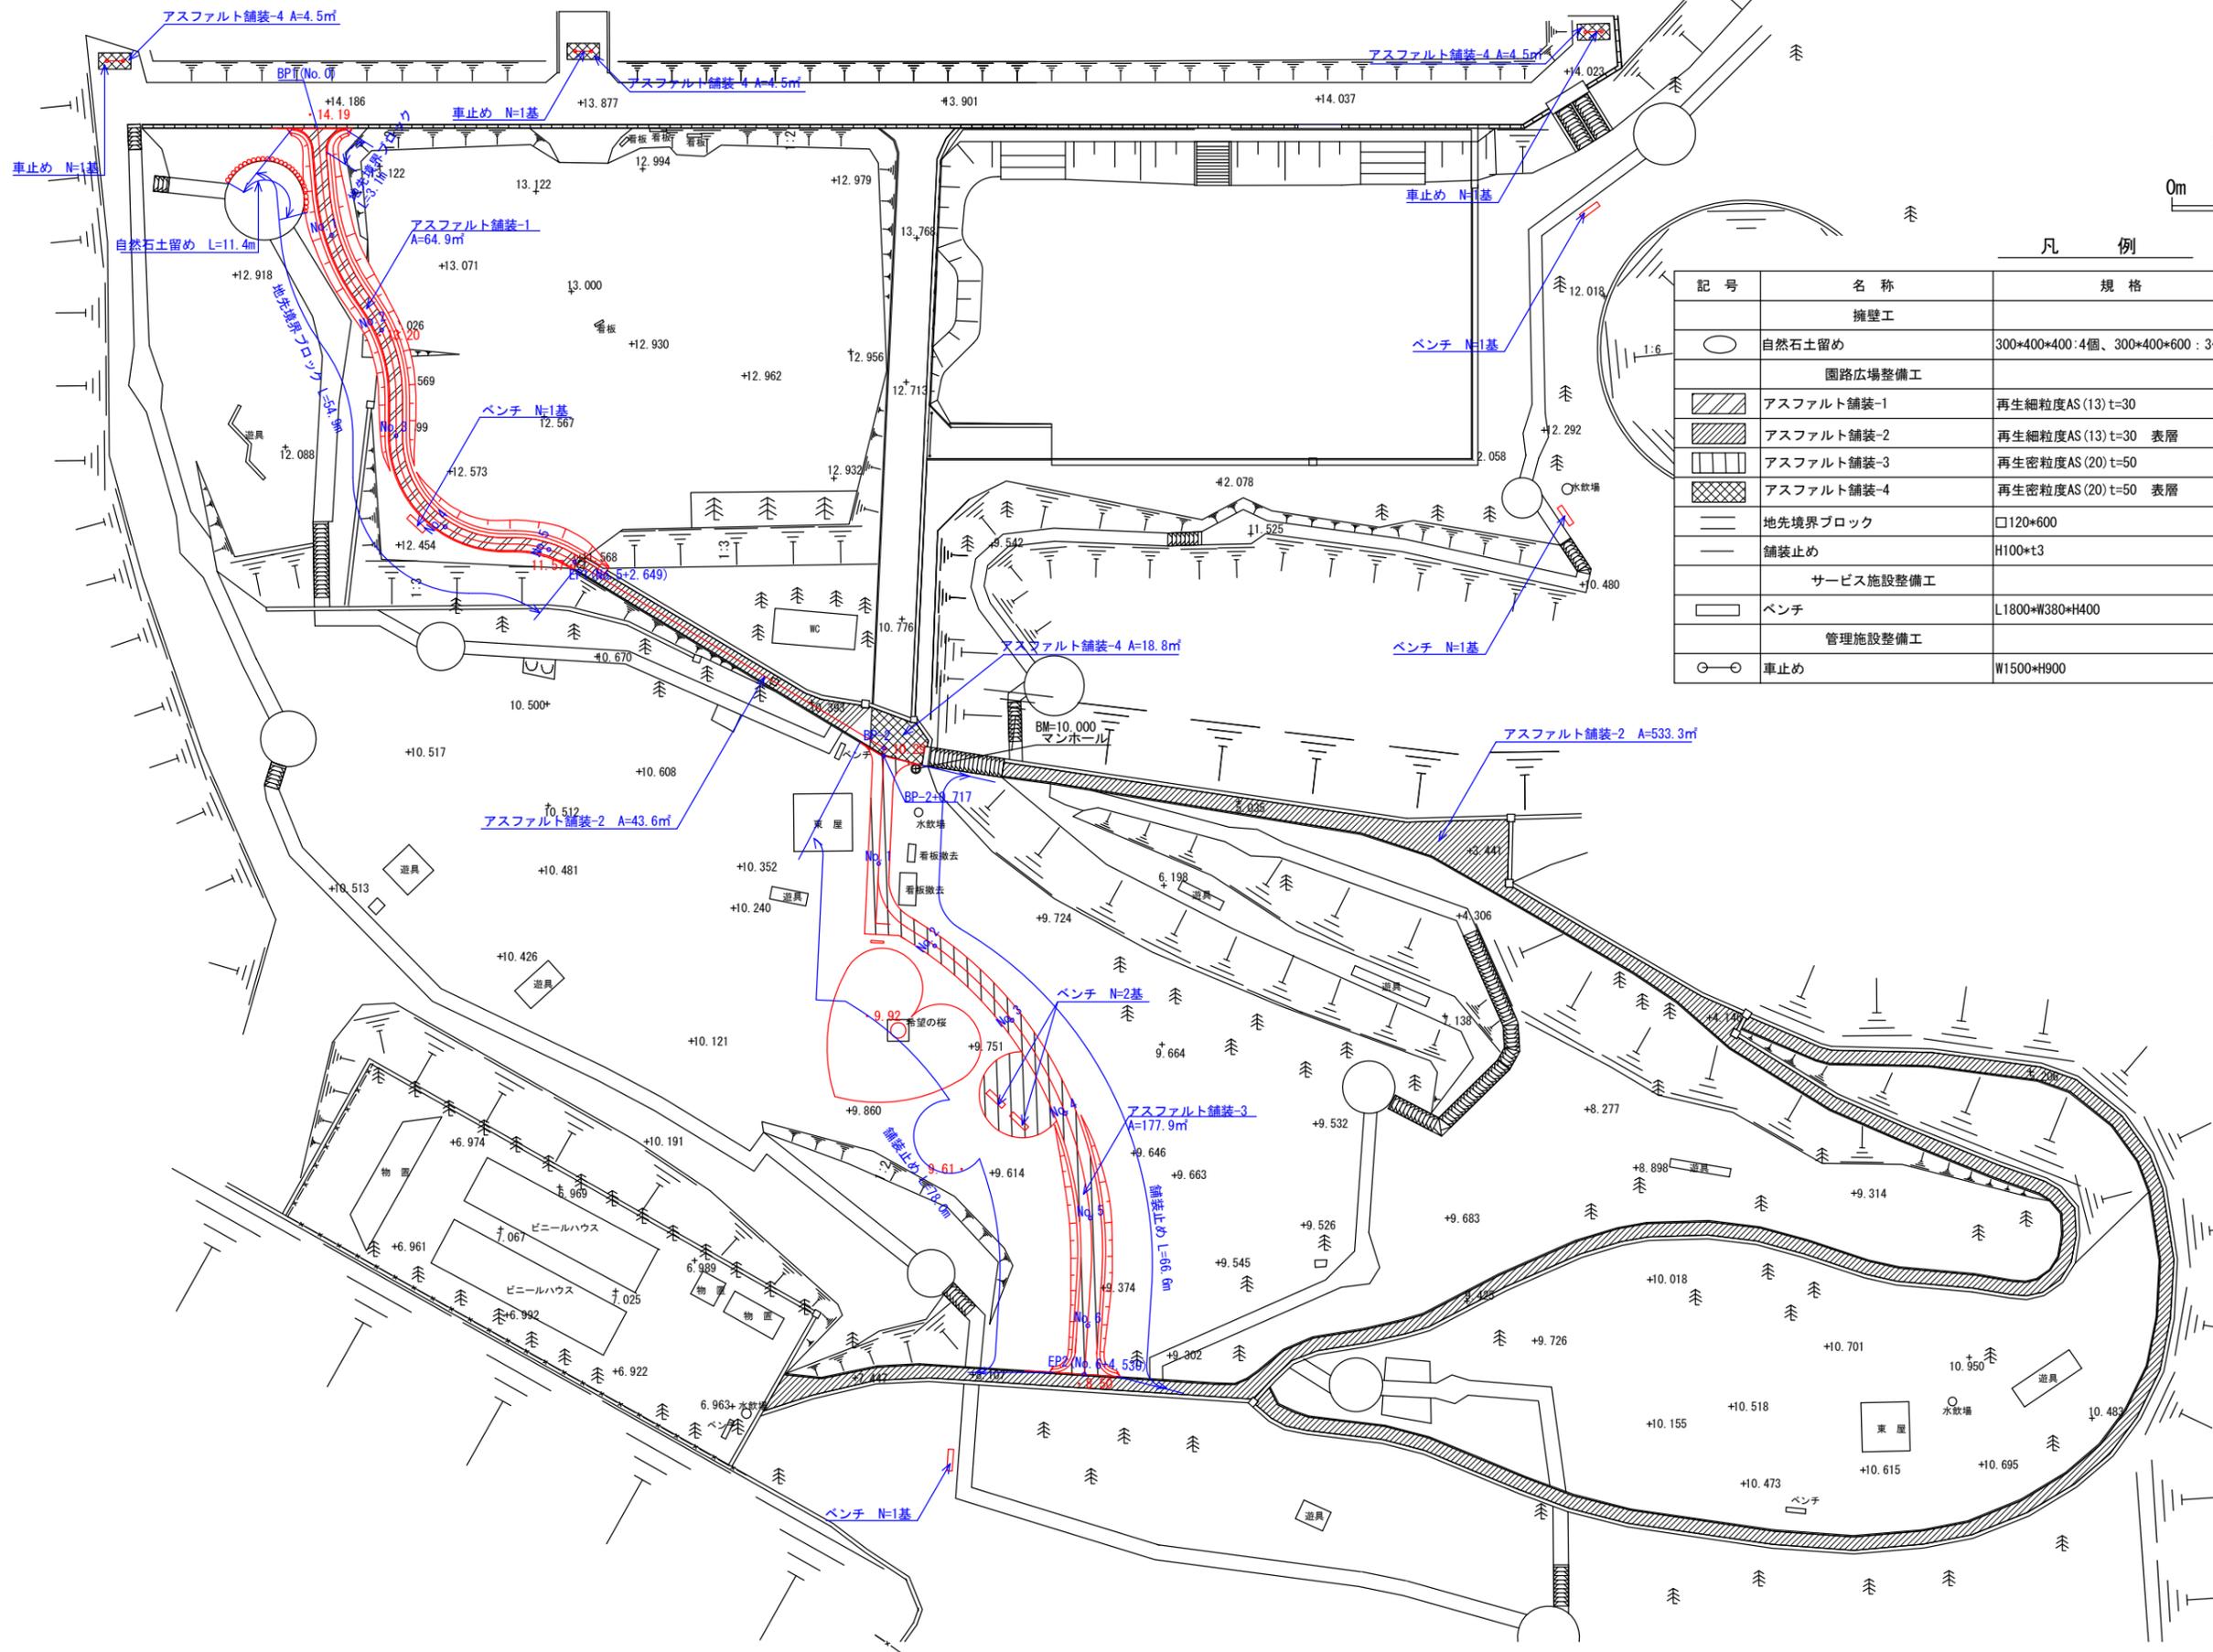


凡例

記号	名称	規格	単位	数量	総数量	備考
擁壁工						
○	自然石土留め	300*400*400:4個、300*400*600:3個	m		11.4	花壇の自然石再利用
園路広場整備工						
▨	アスファルト舗装-1	再生細粒度AS(13)t=30	m ²		64.9	
▧	アスファルト舗装-2	再生細粒度AS(13)t=30 表層	m ²		576.9	
▩	アスファルト舗装-3	再生密粒度AS(20)t=50	m ²		177.9	
▪	アスファルト舗装-4	再生密粒度AS(20)t=50 表層	m ²		32.3	
—	地先境界ブロック	□120*600	m		58.0	
—	舗装止め	H100*t3	m		144.6	
サービス施設整備工						
□	ベンチ	L1800*W380*H400	基		6.0	
管理施設整備工						
○	車止め	W1500*H900	基		3.0	


事業名		
箇所	七ヶ浜町吉田浜宇野山地区内	
工事名	七ヶ浜町野外活動センター改修工事	
図名	施設整備平面図(園路・広場)	
縮尺	図示	位置
設計者		課長
宮城県七ヶ浜町		図番 12/57

撤去工詳細図—1



既設アスファルト舗装撤去—1 詳細図

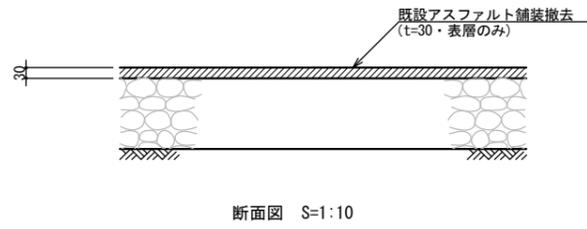


既設アスファルト舗装撤去—2 詳細図

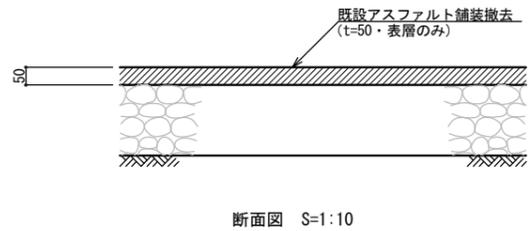

既設ベンチ撤去—1 詳細図


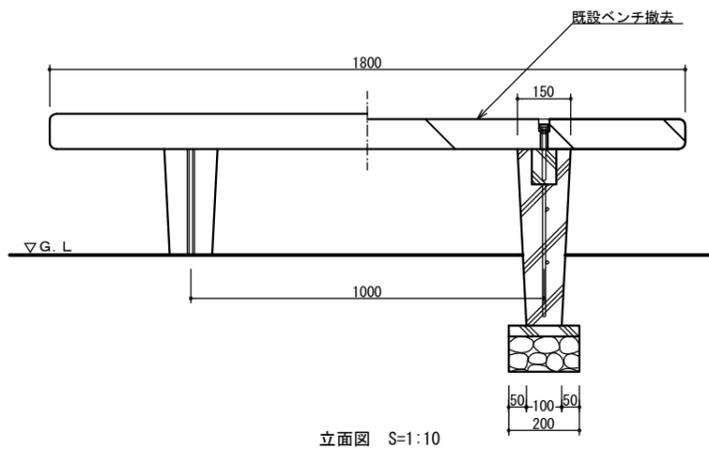
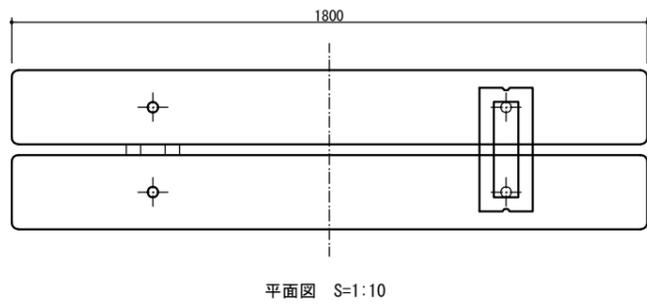


コンクリート縁石撤去詳細図(地先境界)

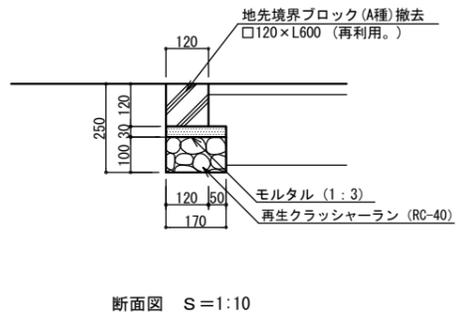


※既設地先境界ブロック(A種)は撤去後、再利用とする。
(施設配置平面図等参照。)

既設水飲み撤去詳細図

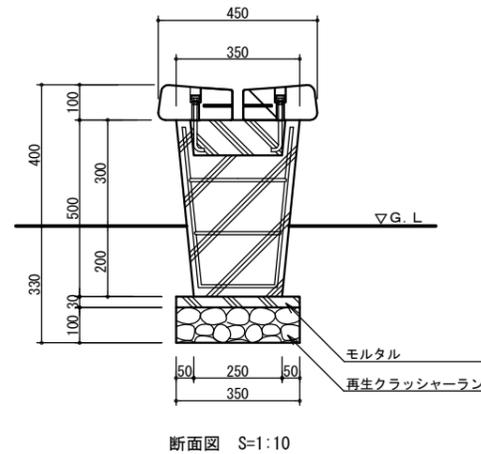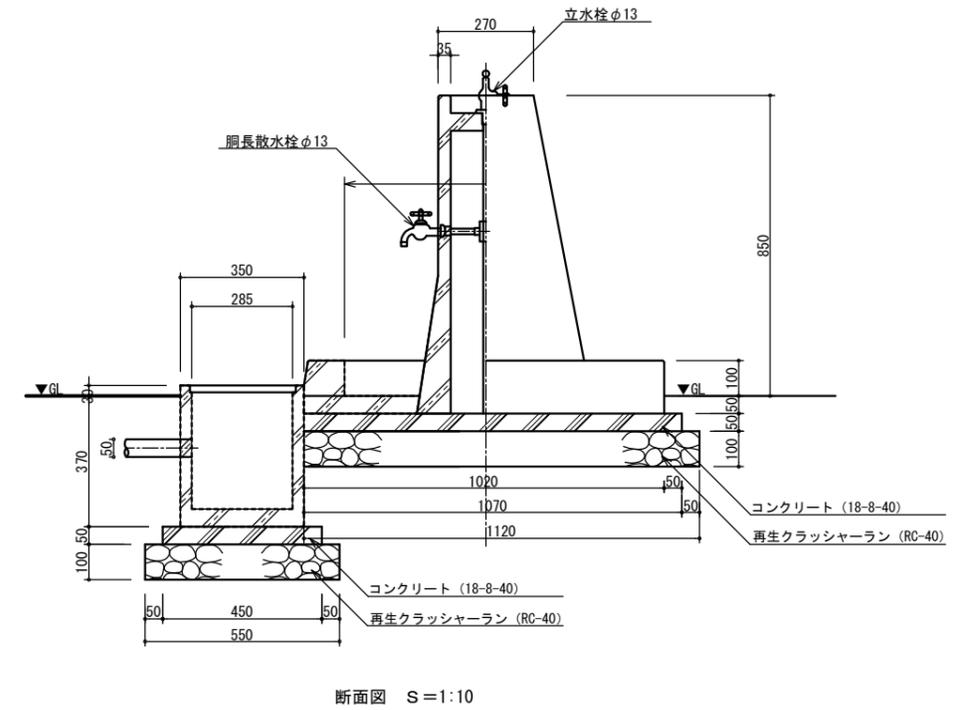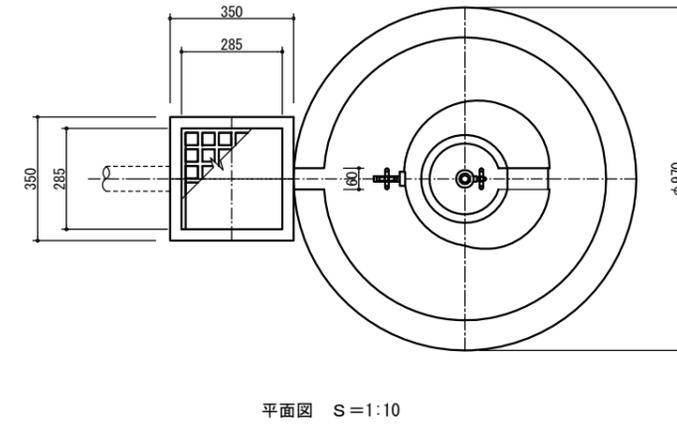


事業名		
箇所	セヶ浜町吉田浜字野山地内	
工事名	セヶ浜町野外活動センター改修工事	
図名	撤去工詳細図—1	
縮尺	図示	位置
設計者		課長
宮城県セヶ浜町	図番	13 / 57

花壇—1 撤去詳細図

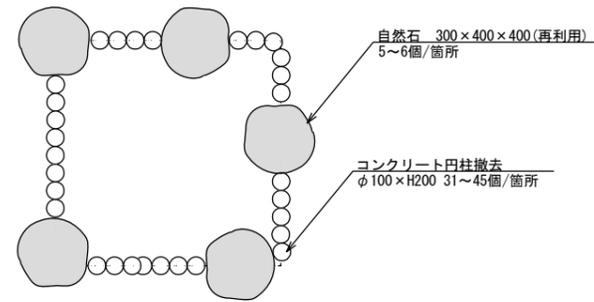


花壇—1 標準平面図 S=1:20


既設ベンチ撤去—2 詳細図

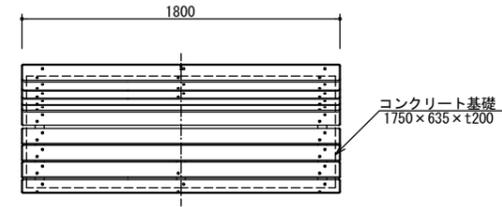

平面図 S=1:20

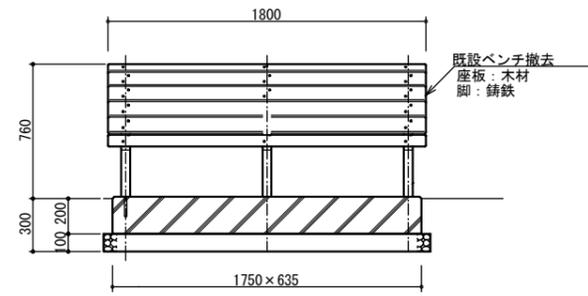


正面図 S=1:20

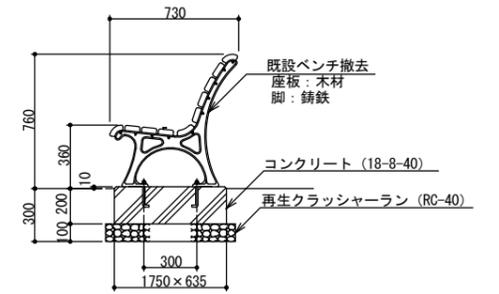

側面図 S=1:20

花壇—2 撤去詳細図

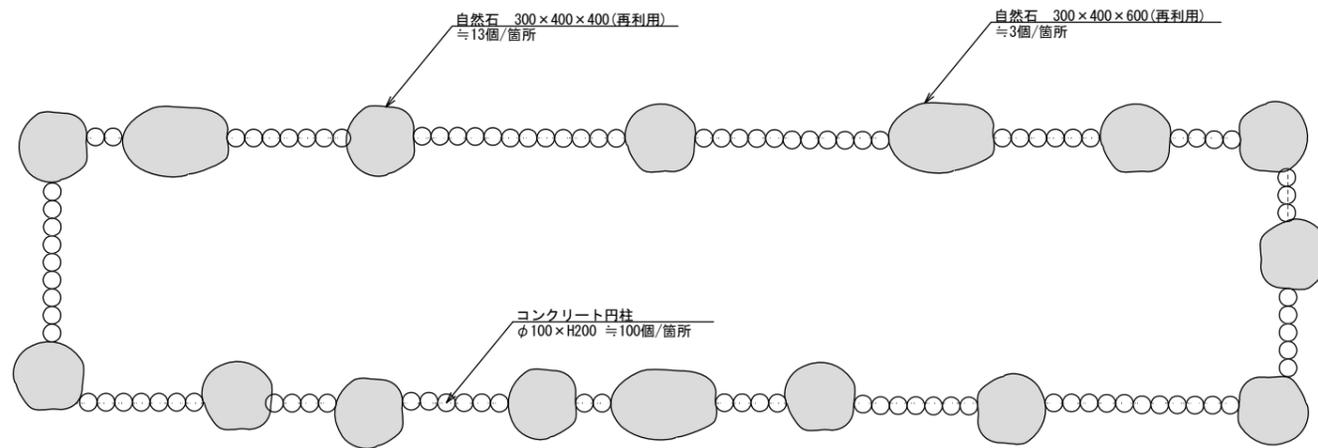


花壇—2 標準平面図 S=1:20

事業名			
箇所	セキ浜町吉田浜宇野山地内		
工事名	セキ浜町野外活動センター改修工事		
図名	撤去工詳細図—2		
縮尺	図示	位置	
設計者		課長	
宮城県セキ浜町		図番	14 / 57


擁壁工詳細図—1

自然石土留め工詳細図

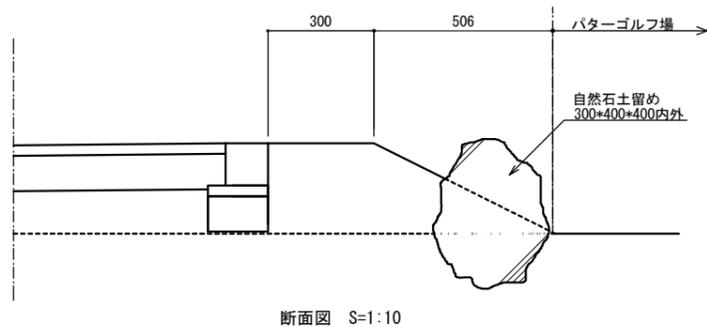


植栽工詳細図—1

張芝-1詳細図

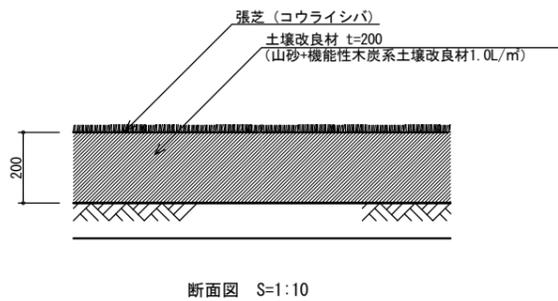


雨水排水設備工詳細図—1


落蓋式側溝 詳細図

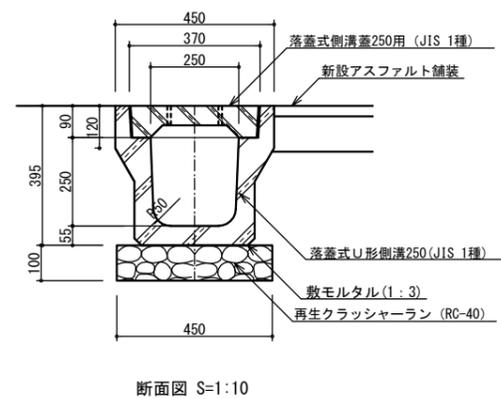

落蓋式側溝蓋 詳細図

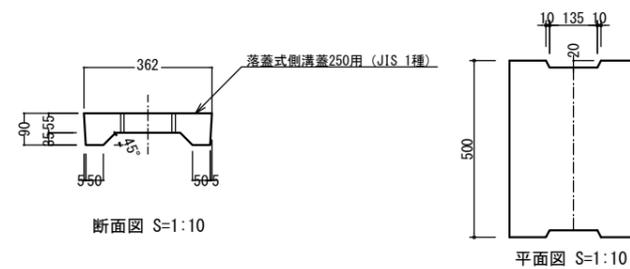


集水桝 詳細図

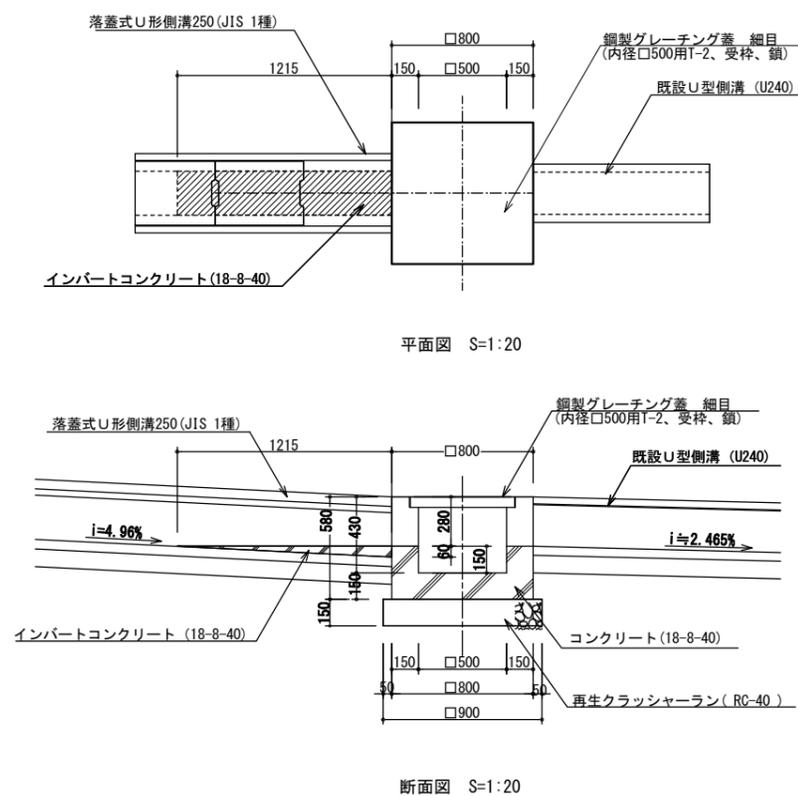


事業名		
箇所	セヶ浜町吉田浜字野山地内	
工事名	セヶ浜町野外活動センター改修工事	
図名	植栽工・雨水排水設備詳細図—1	
縮尺	図示	位置
設計者		課長
宮城県セヶ浜町	図番	15 / 57

園路広場整備工詳細図—1


アスファルト舗装-1 詳細図
(新設、歩行者用)

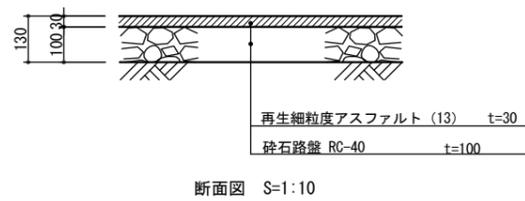



地先境界ブロック 詳細図

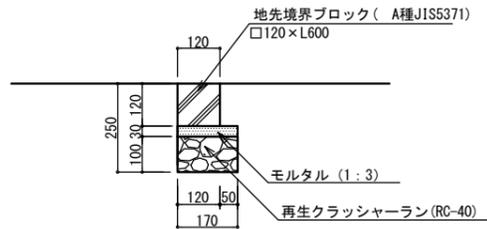



舗装止め 詳細図

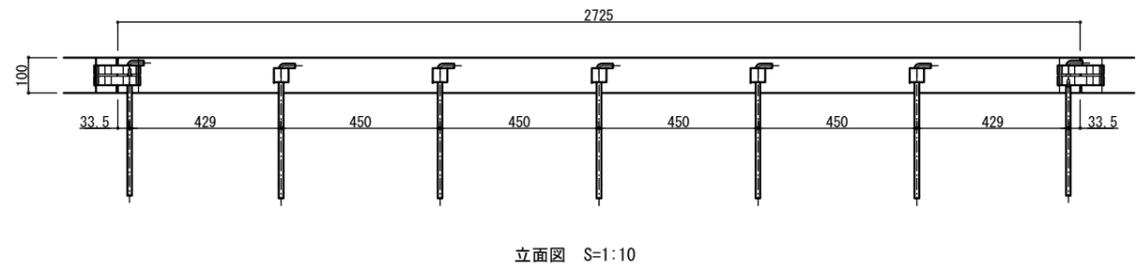



アスファルト舗装-2 詳細図
(復旧、歩行者用)

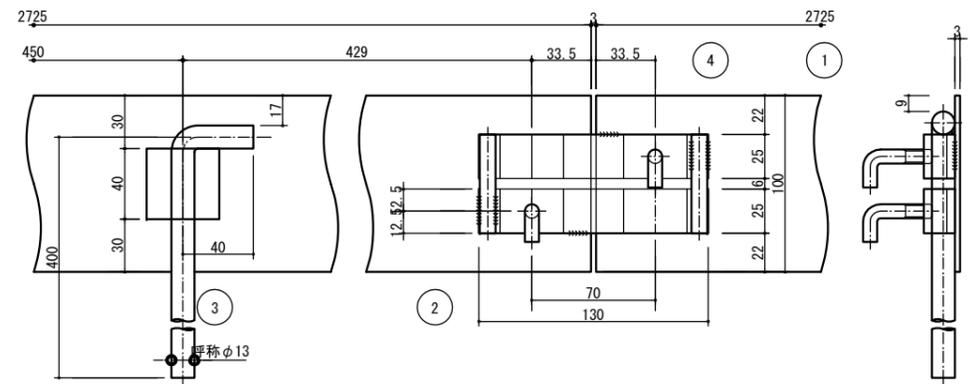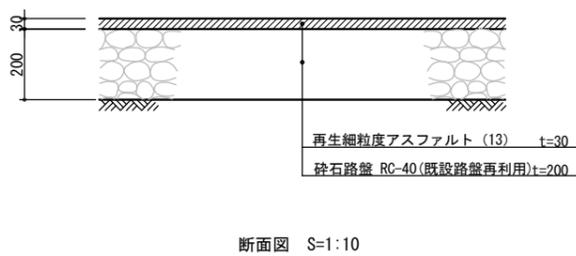

アスファルト舗装-3 詳細図
(新設、管理車両乗入れ用)

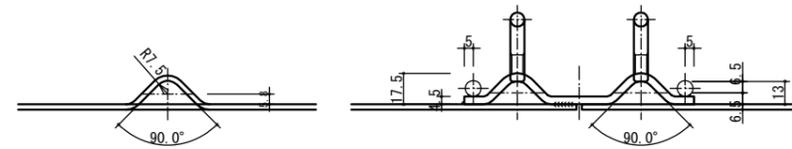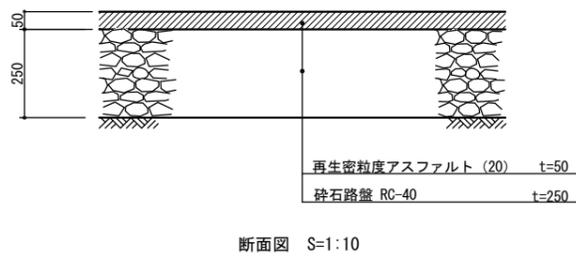

アスファルト舗装-4 (復旧) 詳細図
(復旧、管理車両乗入れ用)

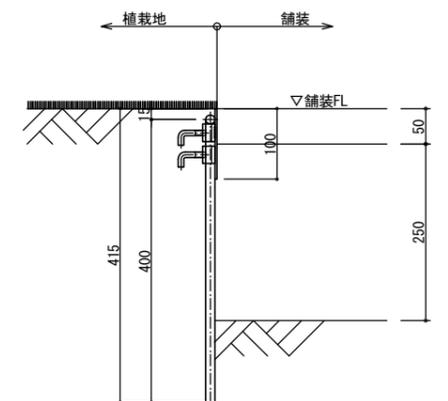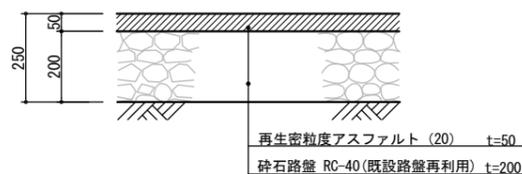


項番	名称	材質	個数	kg/個	記事
1	止め板: F.B100×3		1		
2	倒れ防止金具: Φ9、L=56	SS400	2	9.5	樹脂系塗料塗装
3	打込みアンカー (AK-25)		7		
4	固定金具 (AK-21)		2		電気垂鉛めっき

事業名	
箇所	七ヶ浜町吉田浜宇野山地区内
工事名	七ヶ浜町野外活動センター改修工事
図名	園路広場工詳細図—1
縮尺	図示 位置
設計者	課長
宮城県七ヶ浜町	図番 16 / 57

園路広場工詳細図—2


園路-1 入口平面詳細図

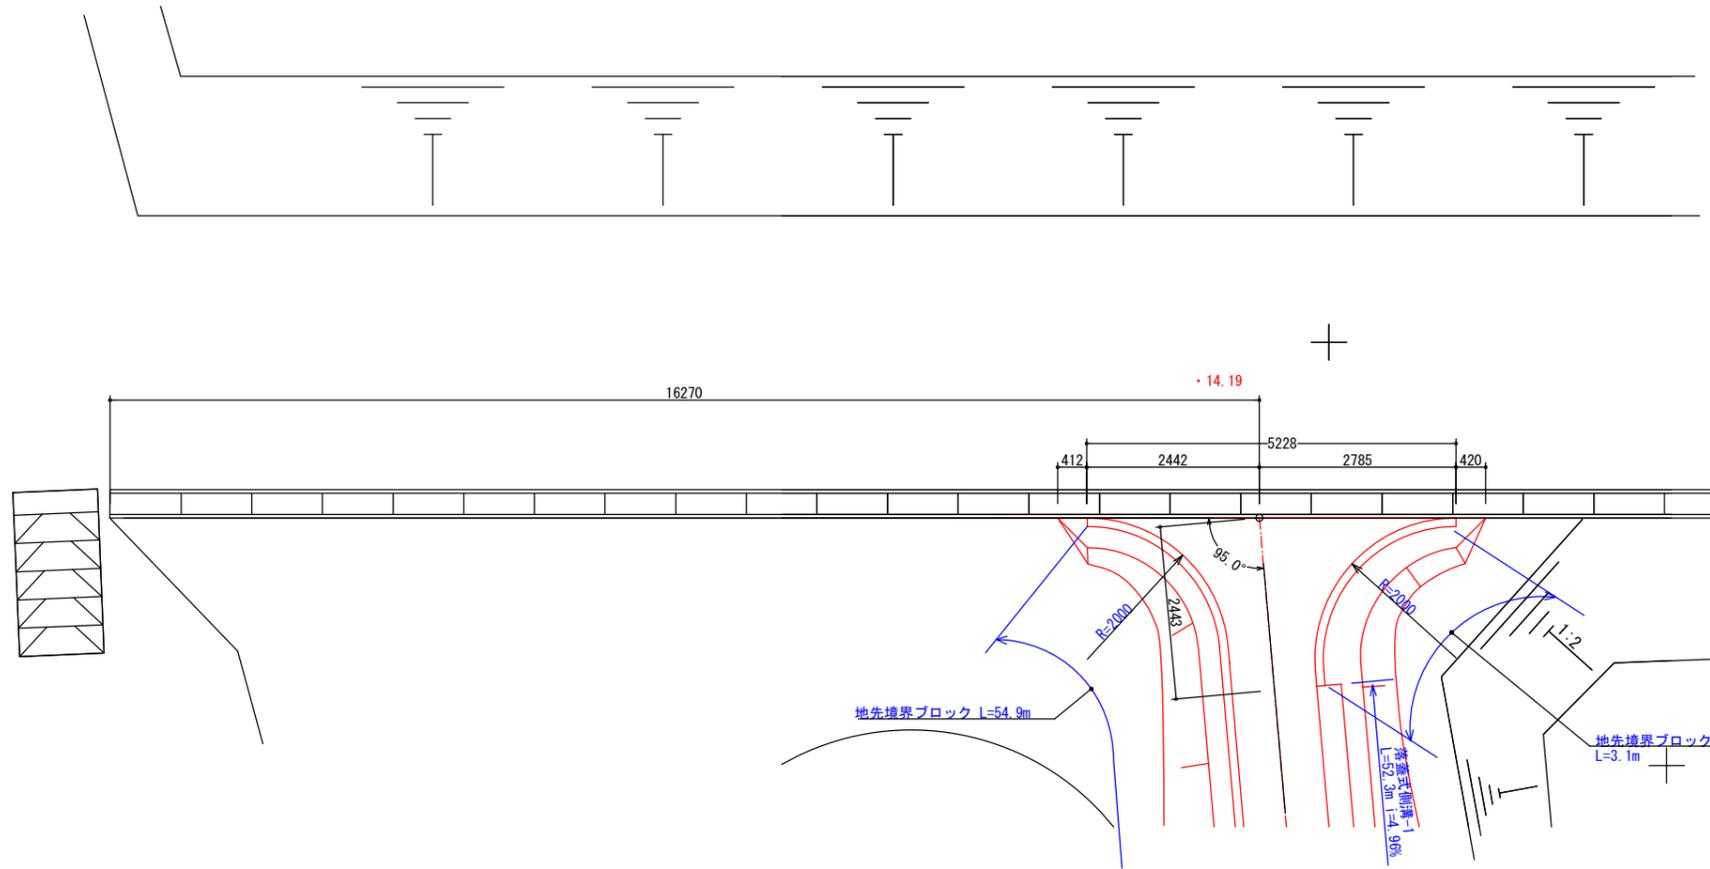

平面詳細図 S = 1 : 50


事業名		
箇所	七ヶ浜町吉田浜字野山地内	
工事名	七ヶ浜町野外活動センター改修工事	
図名	園路広場工詳細図—2	
縮尺	図示	位置
設計者		課長
宮城県七ヶ浜町	図番	17 / 57

サービス施設工 詳細図—1
ベンチ 詳細図

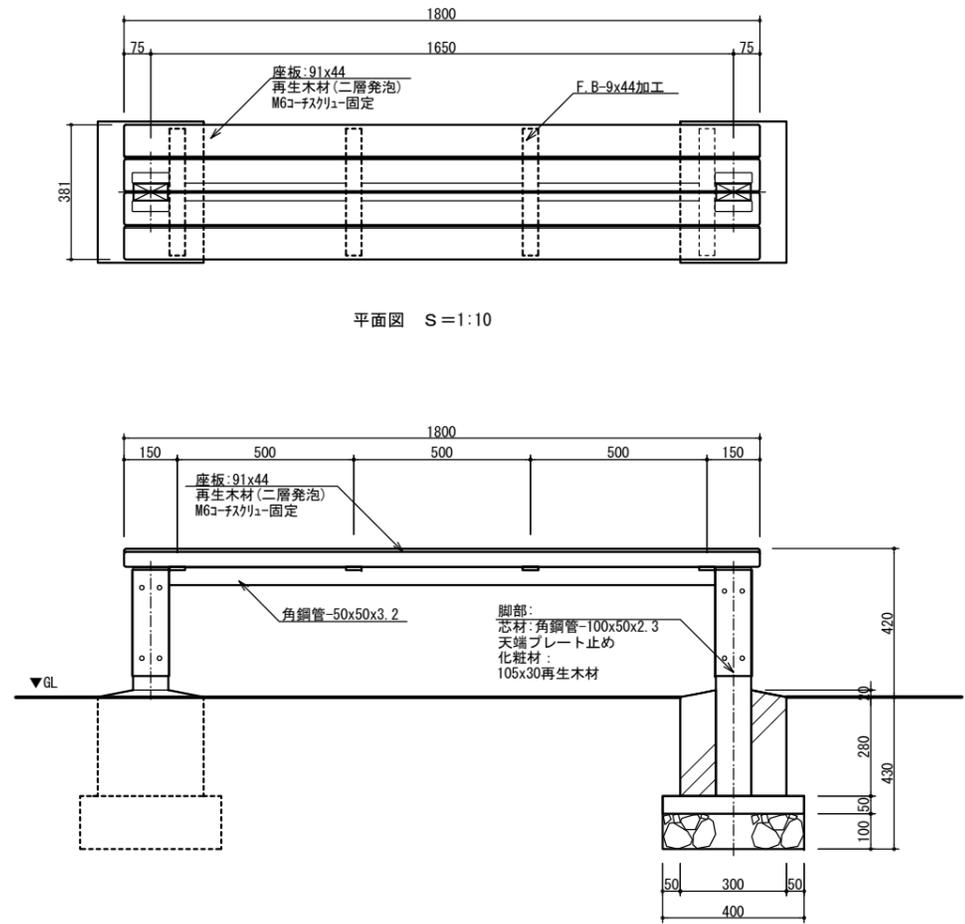

平面図 S=1:10

立面図 S=1:10

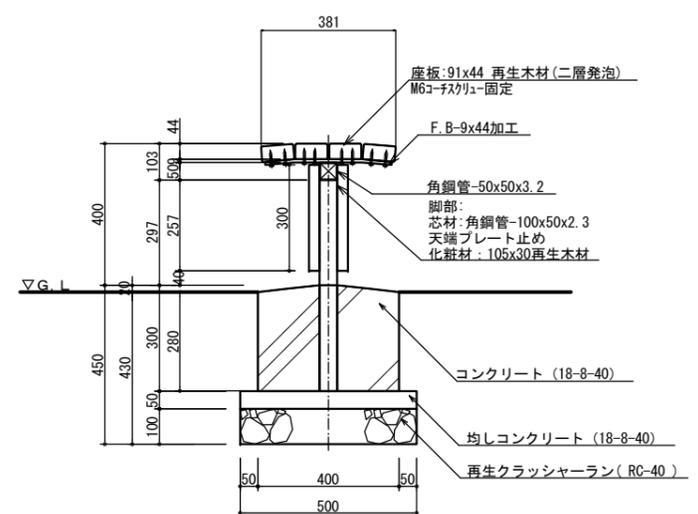


断面図 S=1:10


特記
 ・座板及び脚化粧材は、再生木材とする。
 ・座板フレーム等鋼材は、亜鉛メッキの上塗装仕上げとする。
 ・固定用のボルト類は、亜鉛メッキとする。
 ・本製品は、(社)日本公園施設業協会の賠償責任保険に加入した製品とする。

管理施設工詳細図—1

車止め詳細図

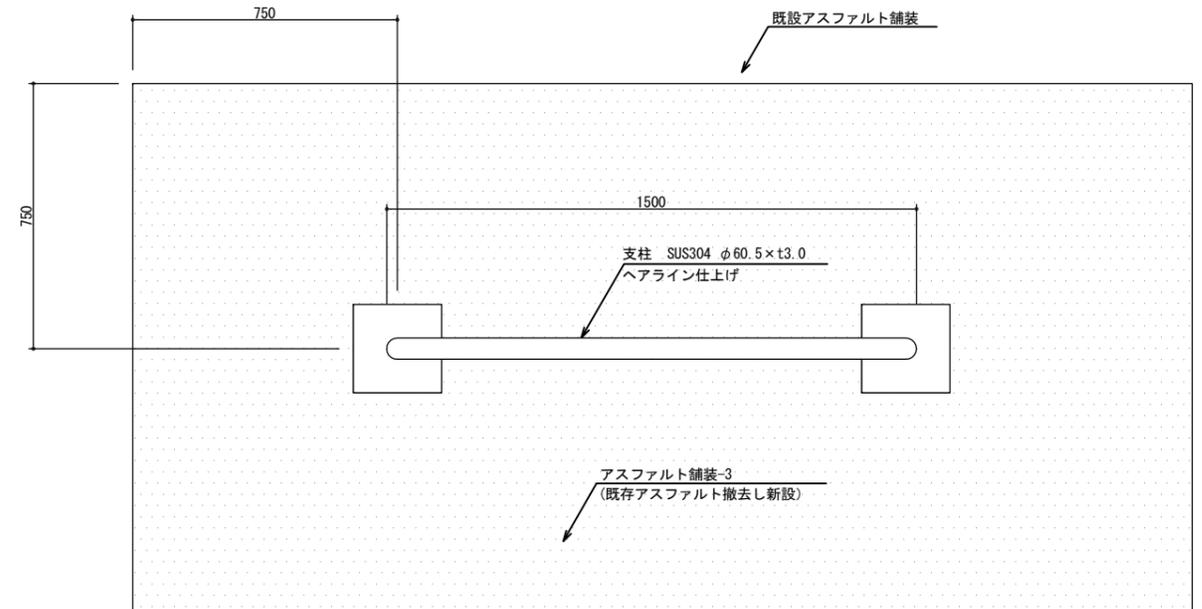

平面図 S=1:10

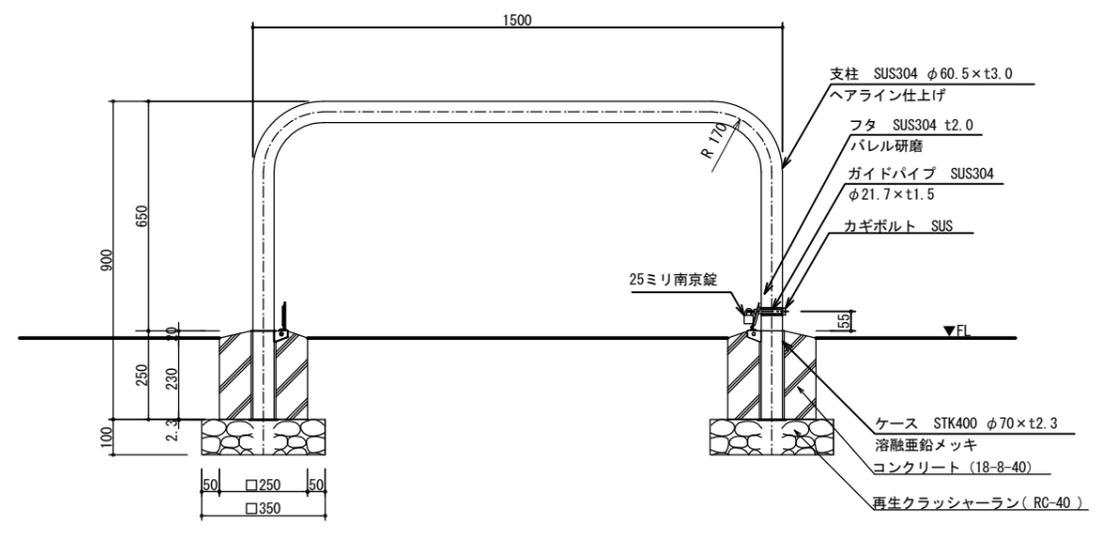

立面図 S=1:10

事業名		
箇所	七ヶ浜町吉田浜宇野山地区内	
工事名	七ヶ浜町野外活動センター改修工事	
図名	サービス・管理施設詳細図—1	
縮尺	図示	位置
設計者		課長
宮城県七ヶ浜町	図番	18 / 57



現況・撤去平面図（スケートボード場）

凡 例

記号	名称	規格	単位	数量	総数量	備考
	既設階段撤去		箇所		1.0	
	既設U型側溝撤去		m		9.6	
	既設基礎ブロック撤去		m		22.9	
	般運搬処理	Co設 L=4.6Km	m ³		9.9	



縮尺：A1=1/150 A3=1/300

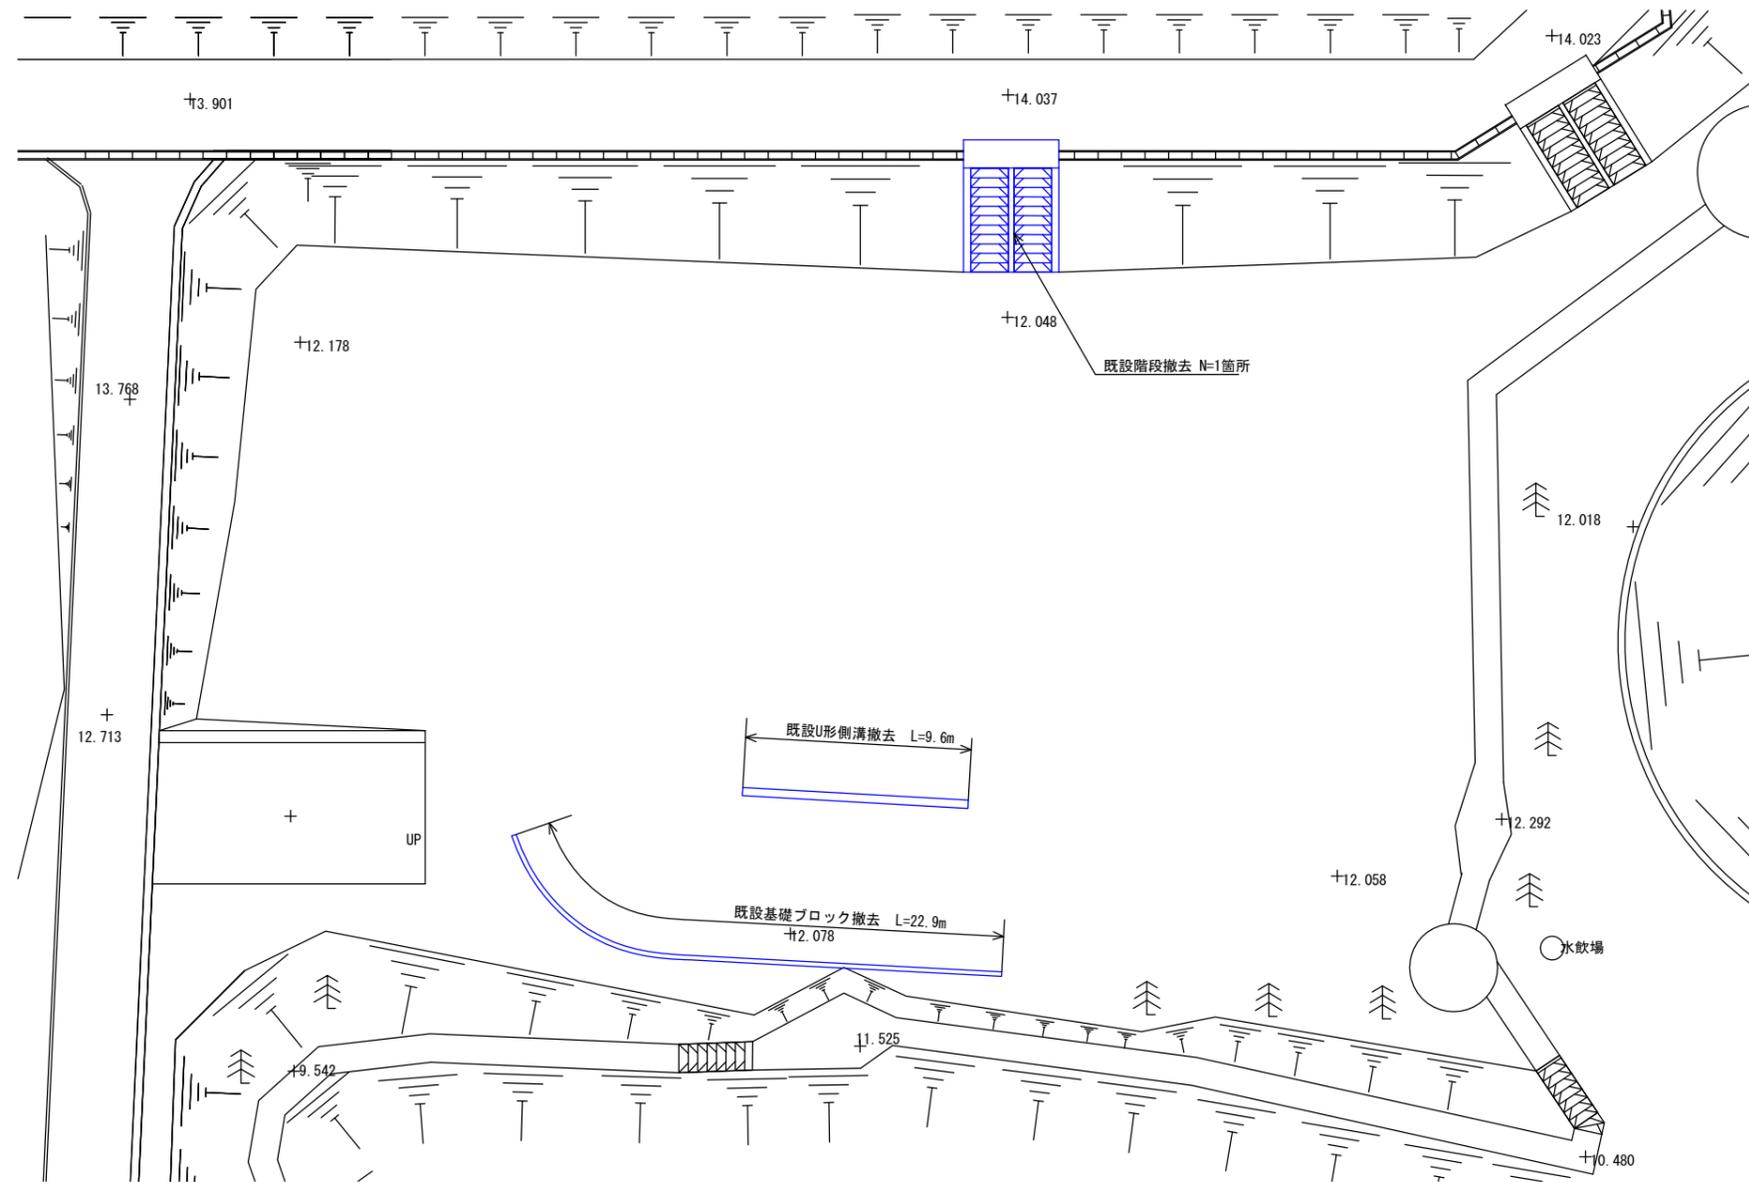
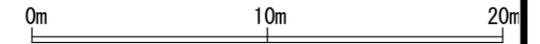


事業名	七ヶ浜町吉田浜字野山地内		
箇所	七ヶ浜町野外活動センター改修工事		
工事名	現況・撤去平面図 (スケートボード場)		
図名	図示	位置	
縮尺		課長	
設計者		図番	19/57
宮城県七ヶ浜町			

割付平面図 (スケートボード場)




縮尺 : A1=1/150 A3=1/300

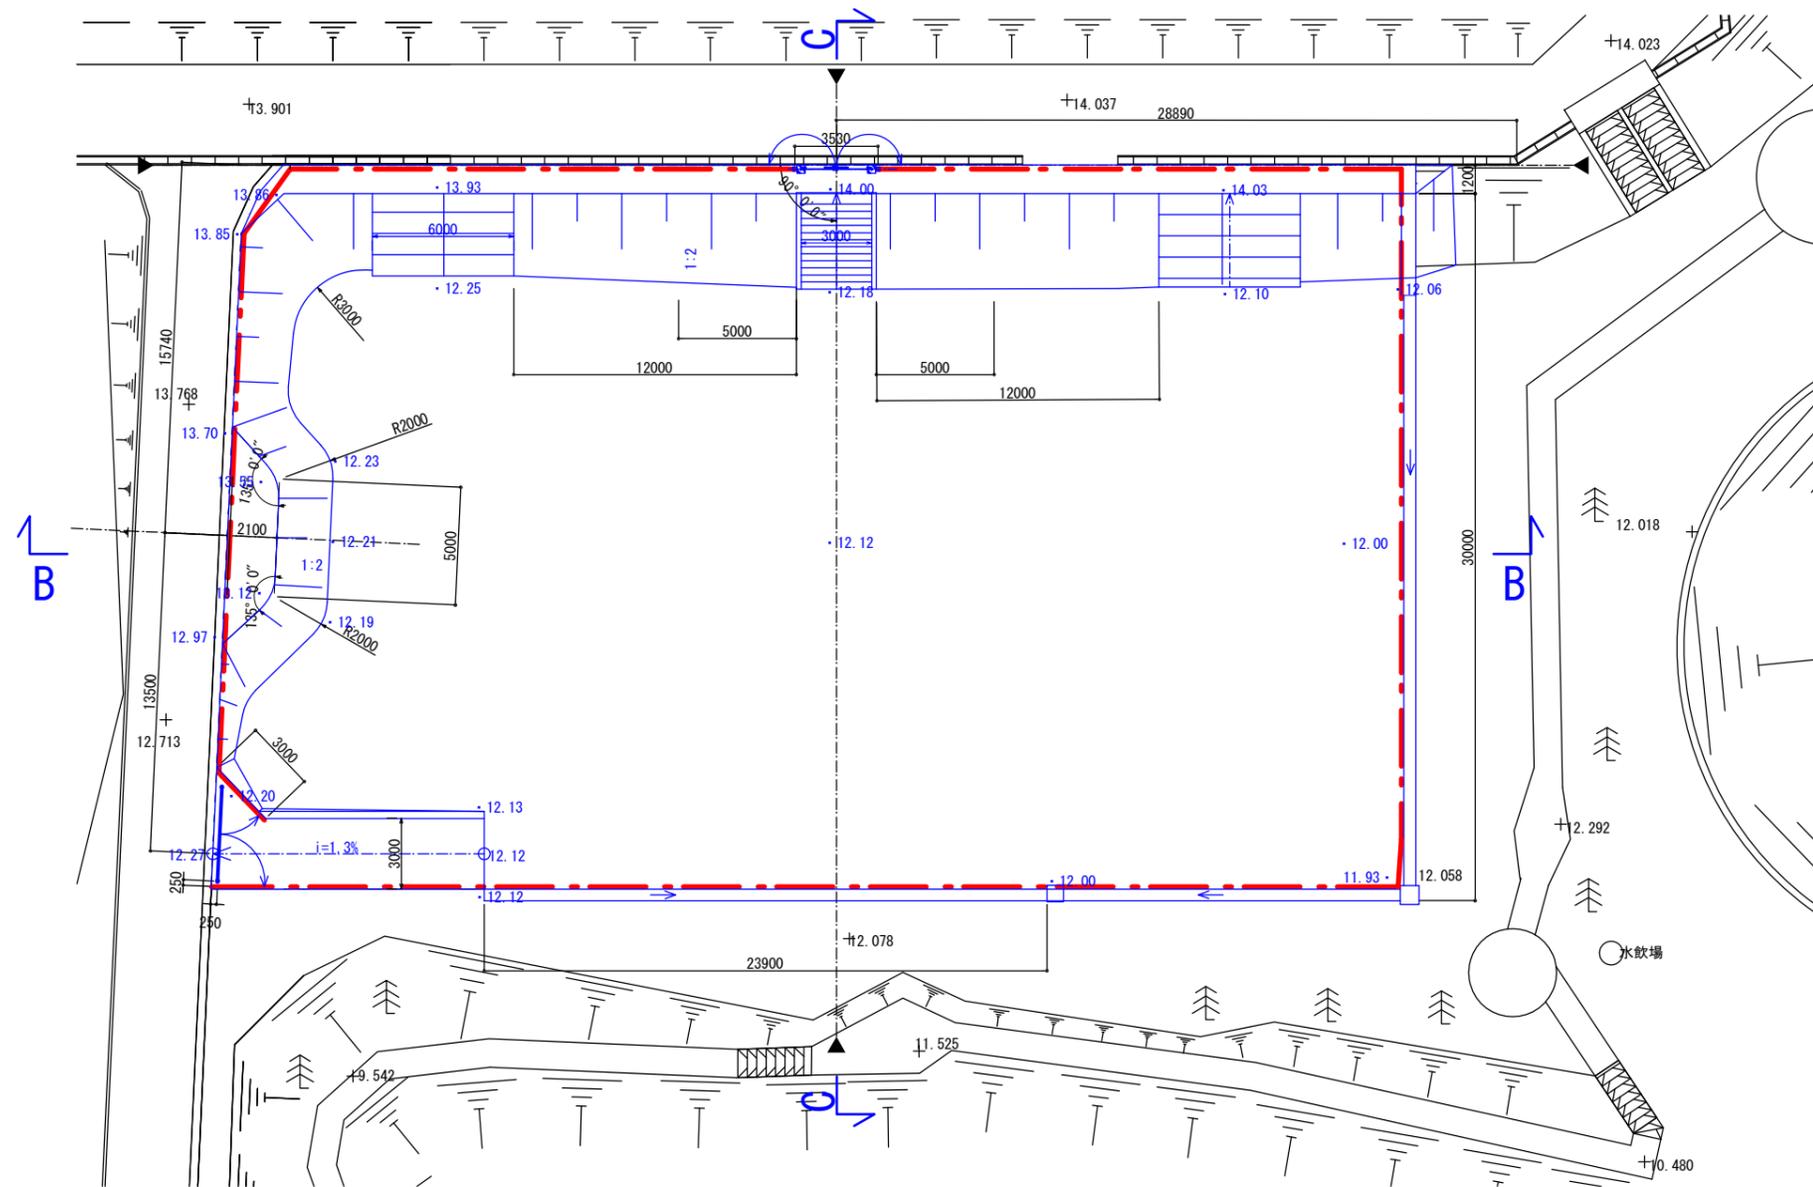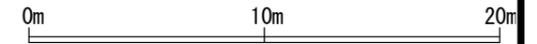


割付基準線

事業名			
箇所	七ヶ浜町吉田浜字野山地内		
工事名	七ヶ浜町野外活動センター改修工事		
図名	割付平面図(スケートボード場)		
縮尺	図示	位置	
設計者		課長	
宮城県七ヶ浜町	図番	21	57

標準断面図 (スケートボード場)

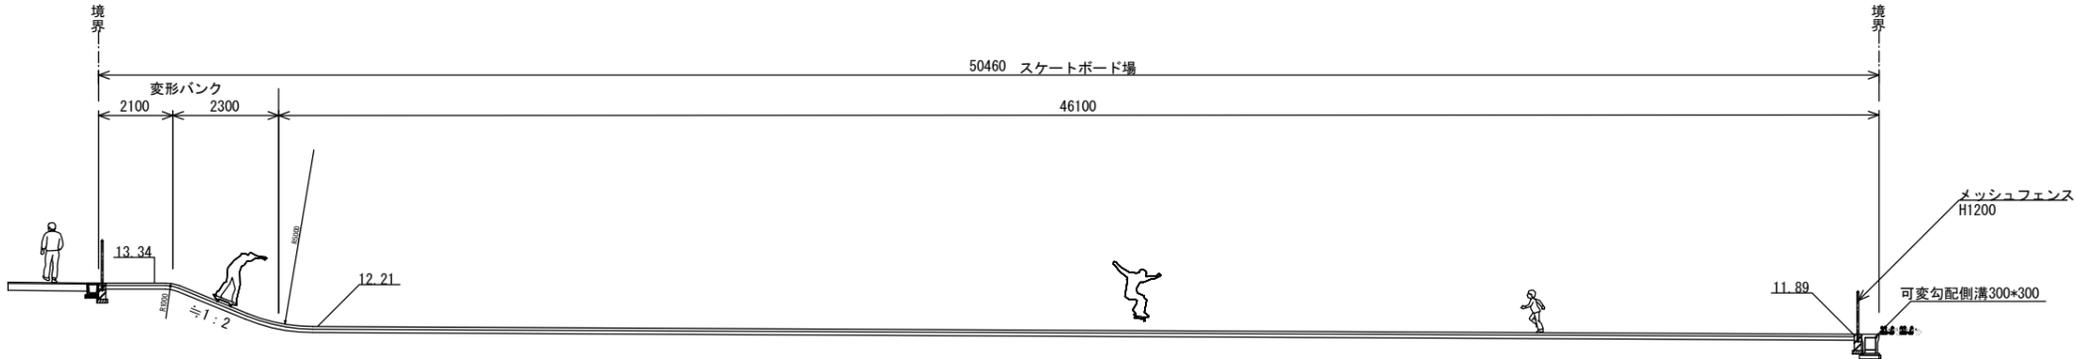

B-B断面図 S=1:200

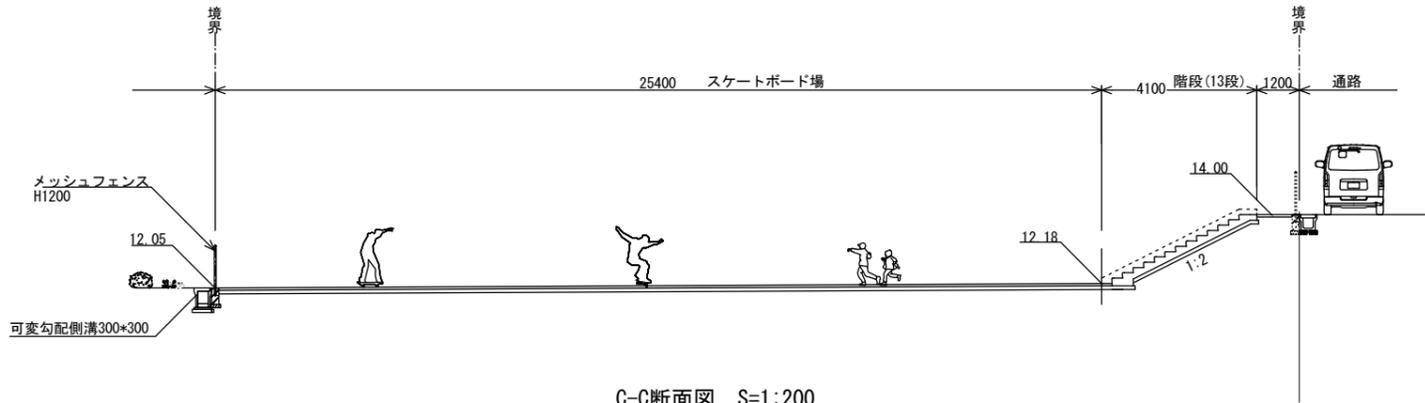

C-C断面図 S=1:200

事業名			
箇所	七ヶ浜町吉田浜字野山地内		
工事名	七ヶ浜町野外活動センター改修工事		
図名	標準断面図 (スケートボード場)		
縮尺	図示	位置	
設計者		課長	
宮城県七ヶ浜町		図番	22/57



雨水排水設備平面図 (スケートボード場)

凡例

記号	名称	規格	単位	数量	総数量	備考
	可変勾配側溝	W300×D300	m		49.2	
	可変勾配側溝	W300×D400	m		14.6	
	可変勾配側溝用蓋	コンクリート製	m		26.0	
	可変勾配側溝用蓋	グレーチング	m		6.4	
	落差式側溝	300A (JIS 3種)	m		4.1	
	落差式側溝用蓋	300A (JIS 3種)	枚		8.0	
	集水樹-1	□1000×D2000	基		1.0	
	集水樹-2	□500×D530	基		1.0	



縮尺 : A1=1/150 A3=1/300

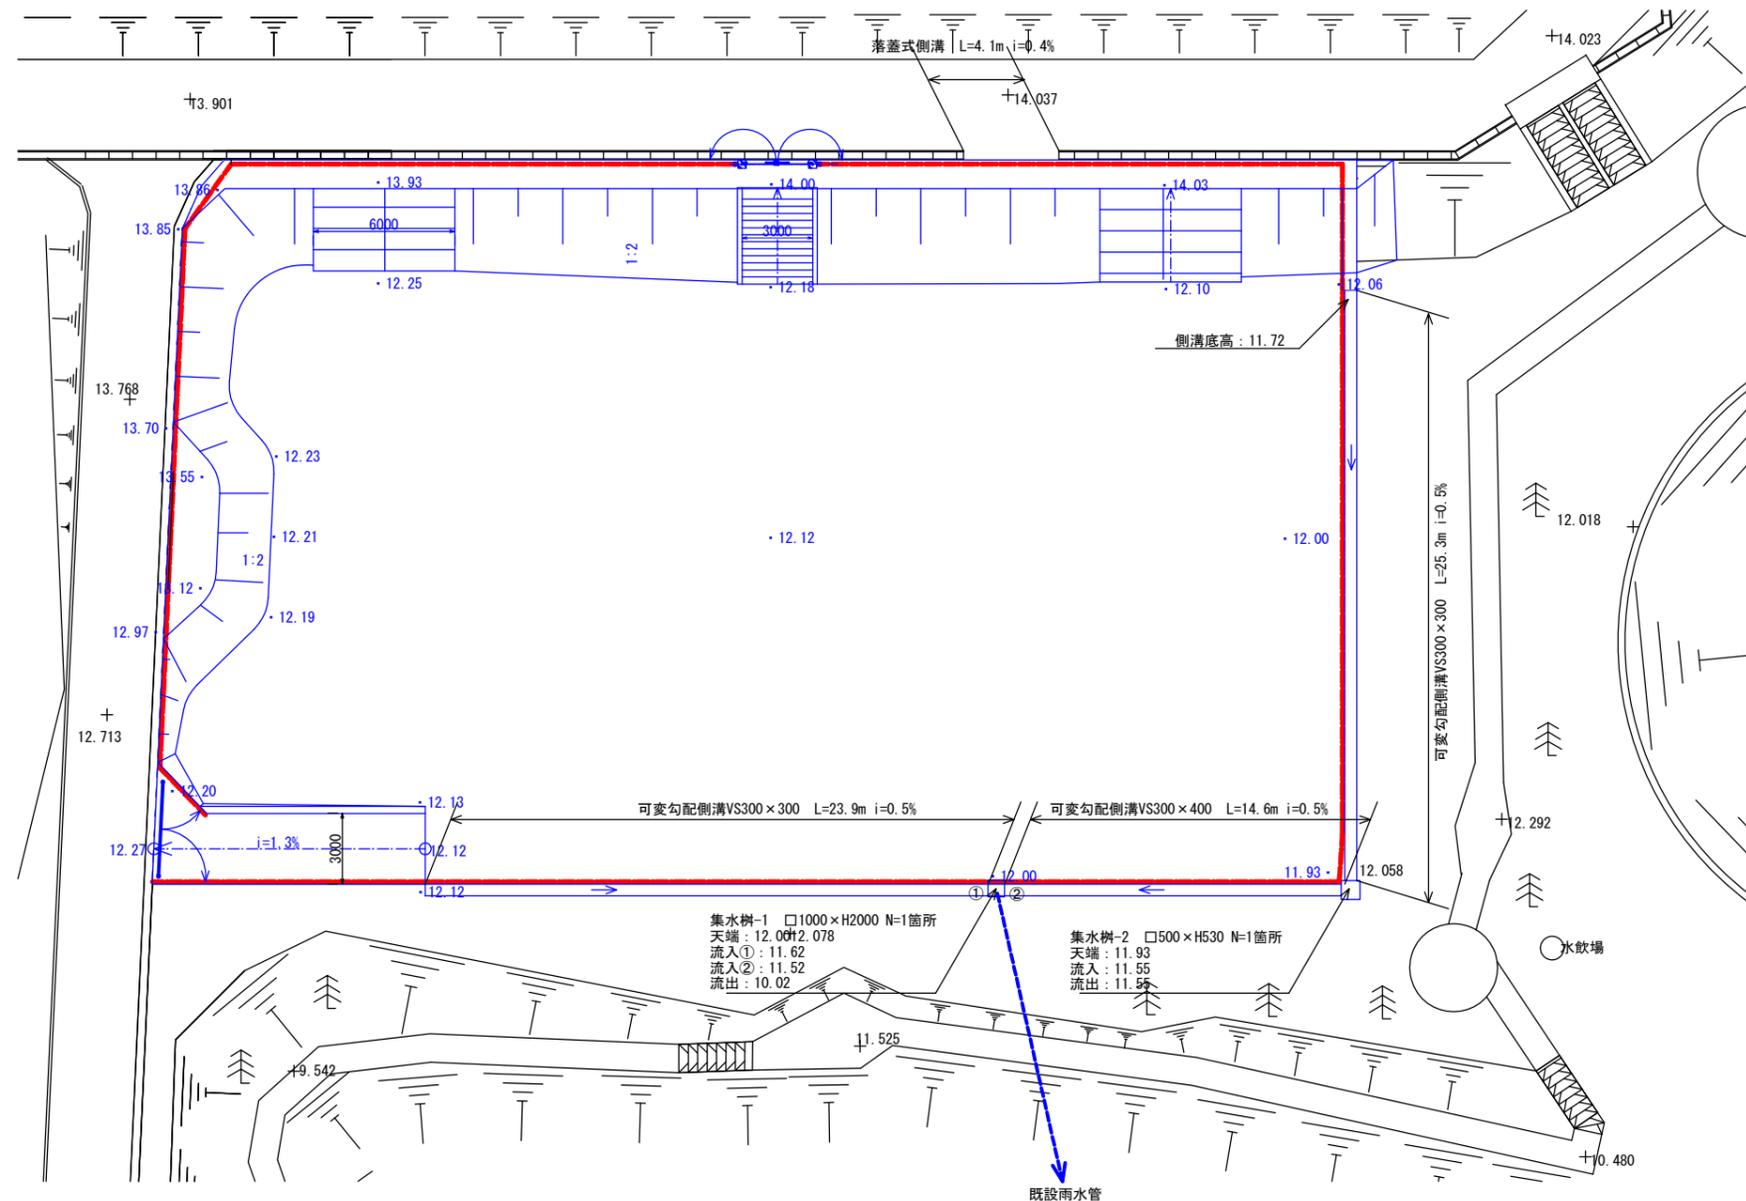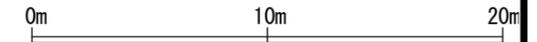

※既設雨水管の流出高さについては、「七ヶ浜町野外活動施設 実施設計図 昭和54年8月」を基に算出している。施工時に於いては現地にて高さを確認すること。


事業名			
箇所	七ヶ浜町吉田浜字野山地内		
工事名	七ヶ浜町野外活動センター改修工事		
図名	雨水排水設備平面図 (スケートボード場)		
縮尺	図示	位置	
設計者		課長	
宮城県七ヶ浜町		図番	23 / 57

舗装平面図 (スケートボード場)



凡例

記号	名称	規格	単位	数量	総数量	備考
	アスファルト舗装	再生密粒度AS (20F) t=50	m ²		2.5	
	コンクリート舗装-1	t=100 18-8-40	m ²		1222.4	
	コンクリート舗装-2	t=70 18-8-40	m ²		274.5	

	バンク部
	平坦部
	収縮目地

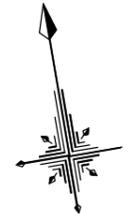

縮尺 : A1=1/150 A3=1/300

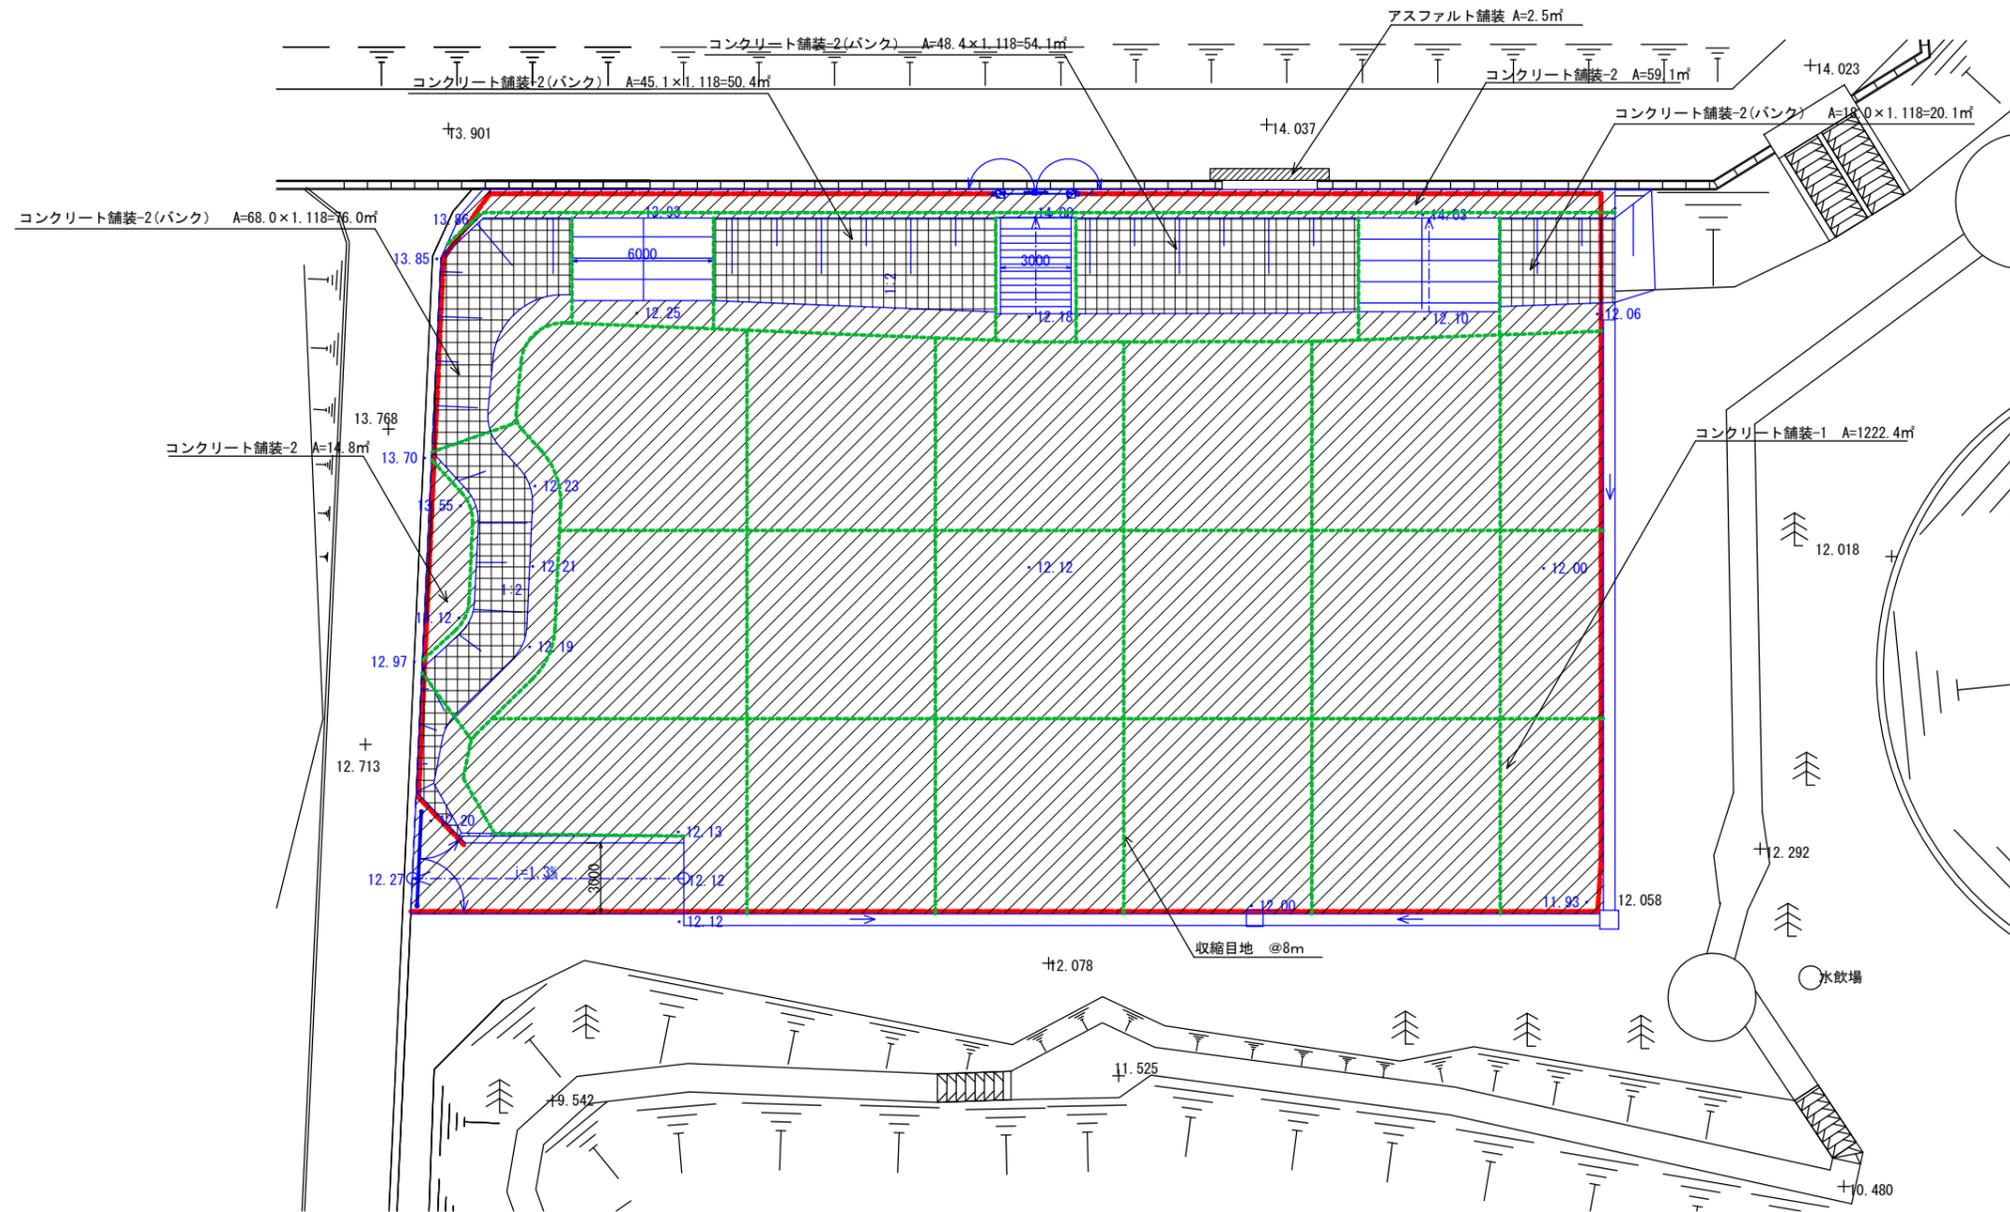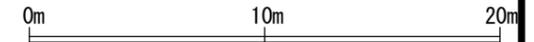

事業名			
箇所	セキ浜町吉田浜字野山地内		
工事名	セキ浜町野外活動センター改修工事		
図名	舗装平面図 (スケートボード場)		
縮尺	図示	位置	
設計者		課長	
宮城県セキ浜町	図番	24	57



施設整備平面図 (スケートボード場)

凡例

記号	名称	規格	単位	数量	総数量	備考
	園路広場整備工					
	擬石階段	W=3.0m 12段	箇所		1.0	
	管理施設整備工					
	門扉-1	両開き W4000	箇所		1.0	
	門扉-2	両開き W3000	箇所		1.0	
	メッシュフェンス	H1200	m		153.5	
	スタンド整備工					
	観覧席-1	W6000 4段	箇所		1.0	
	観覧席-2	W6000 5段	箇所		1.0	




縮尺 : A1=1/150 A3=1/300

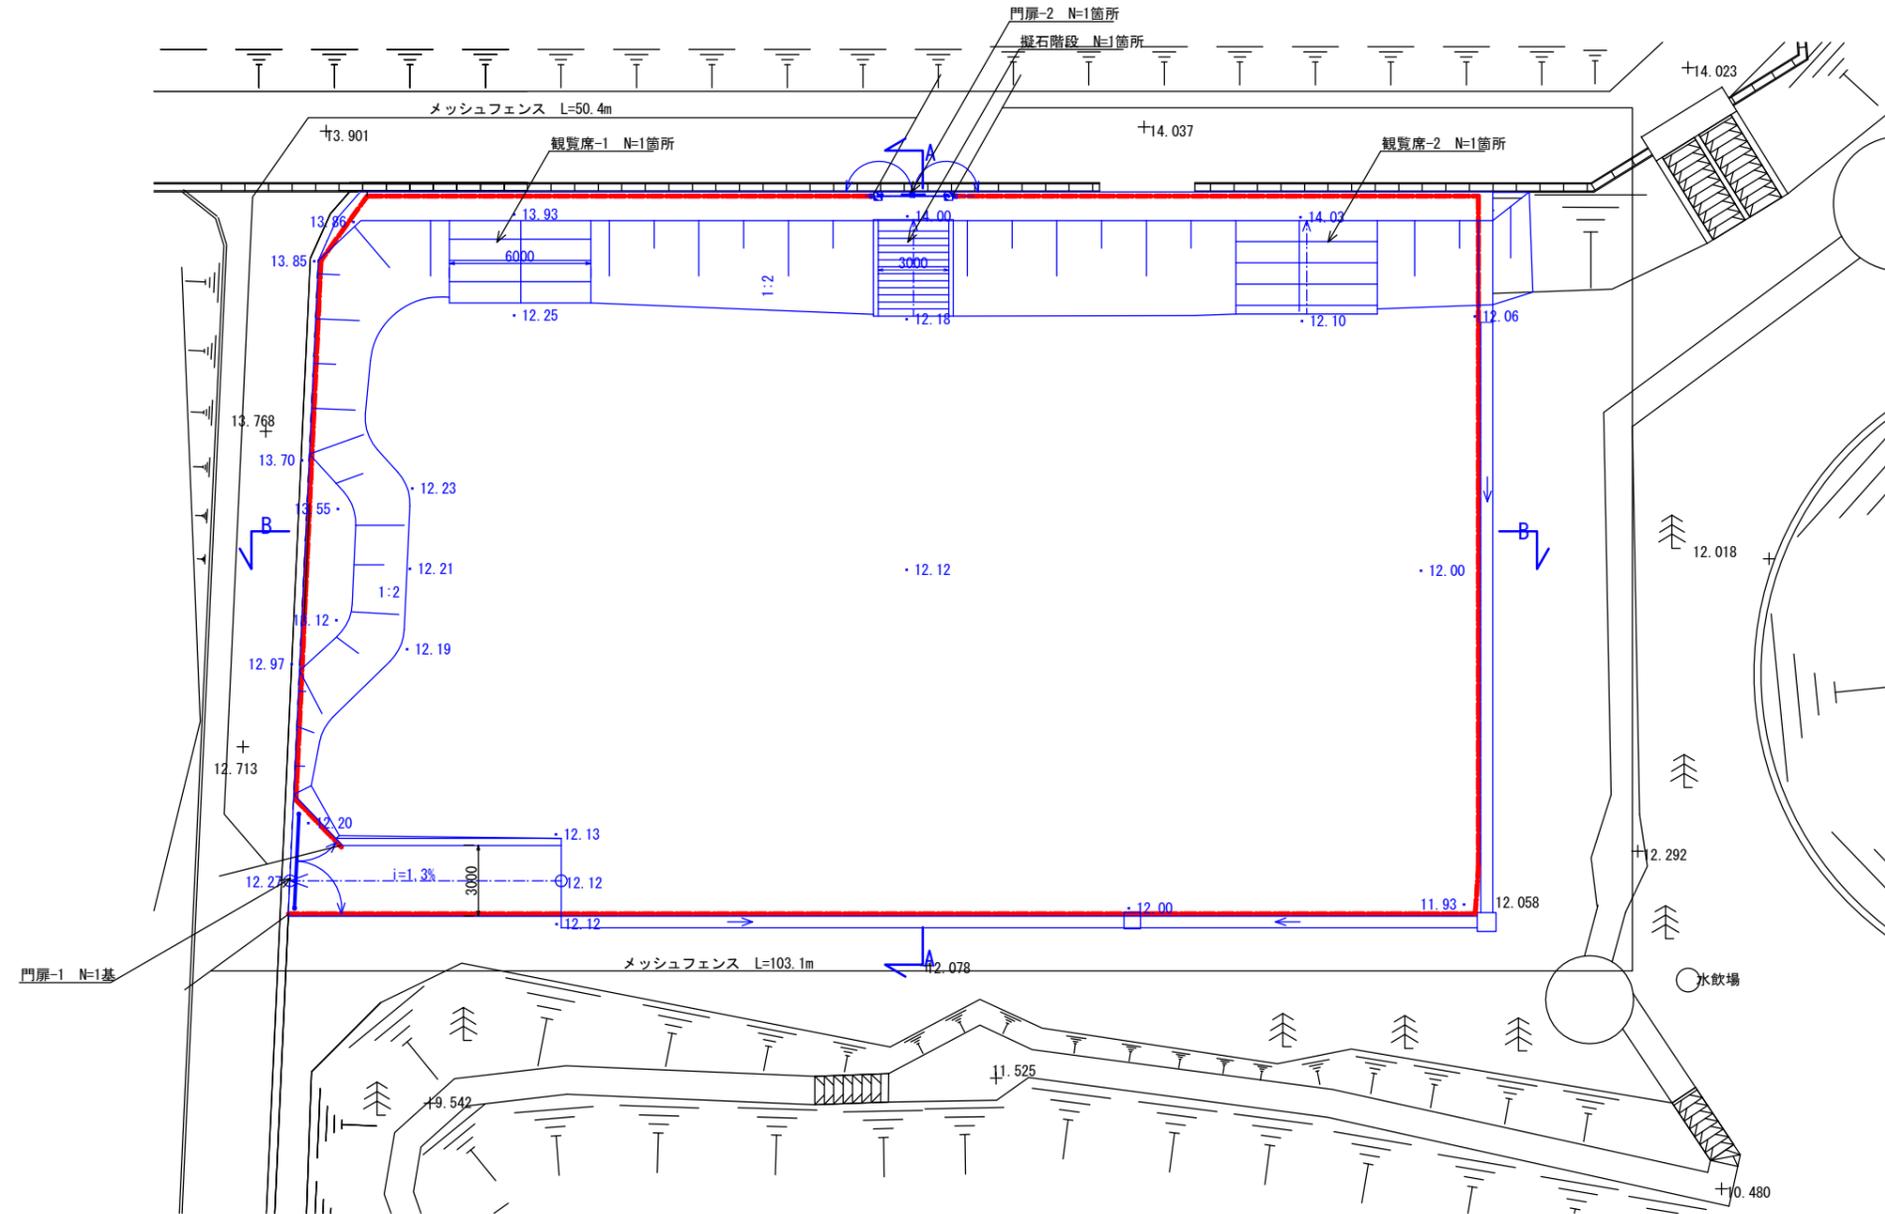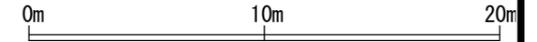


事業名	七ヶ浜町吉田浜宇野山地内		
箇所	七ヶ浜町野外活動センター改修工事		
工事名	施設整備平面図 (スケートボード場)		
図名	図示	位置	
設計者		課長	
宮城県七ヶ浜町	図番	25	57


撤去工詳細図—1
既設階段撤去詳細図

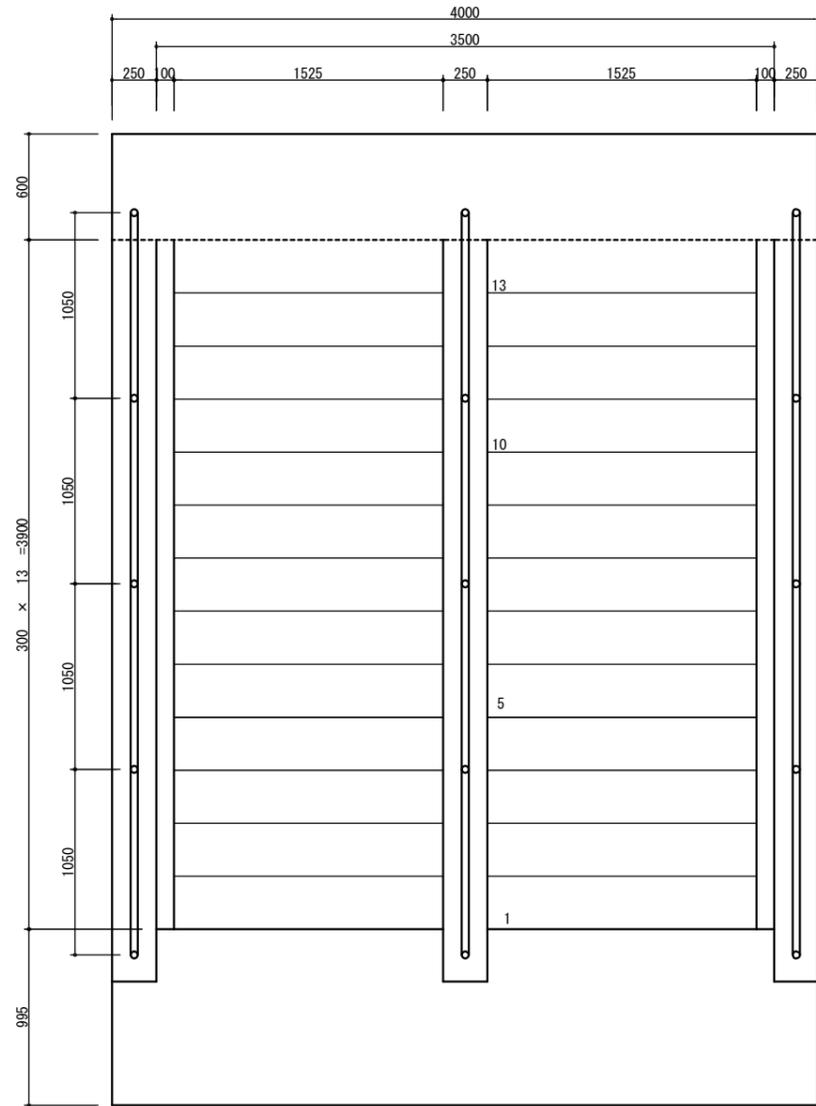

平面図 S=1:20

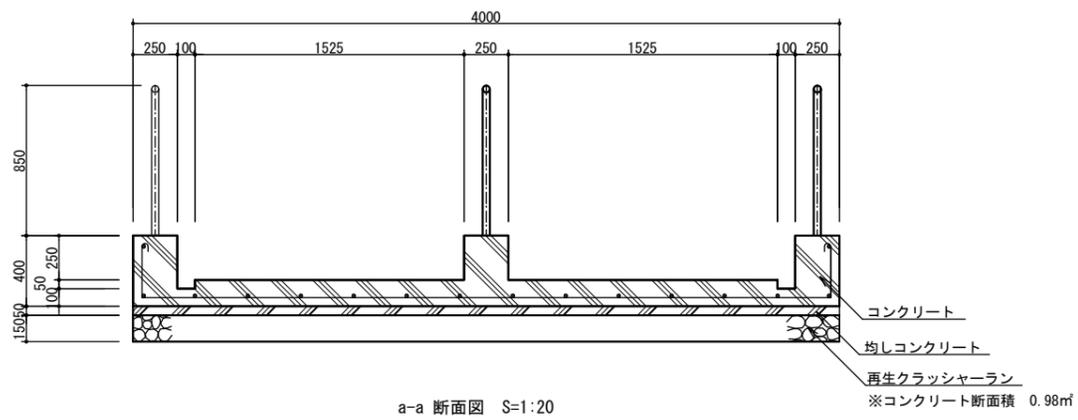


a-a 断面図 S=1:20

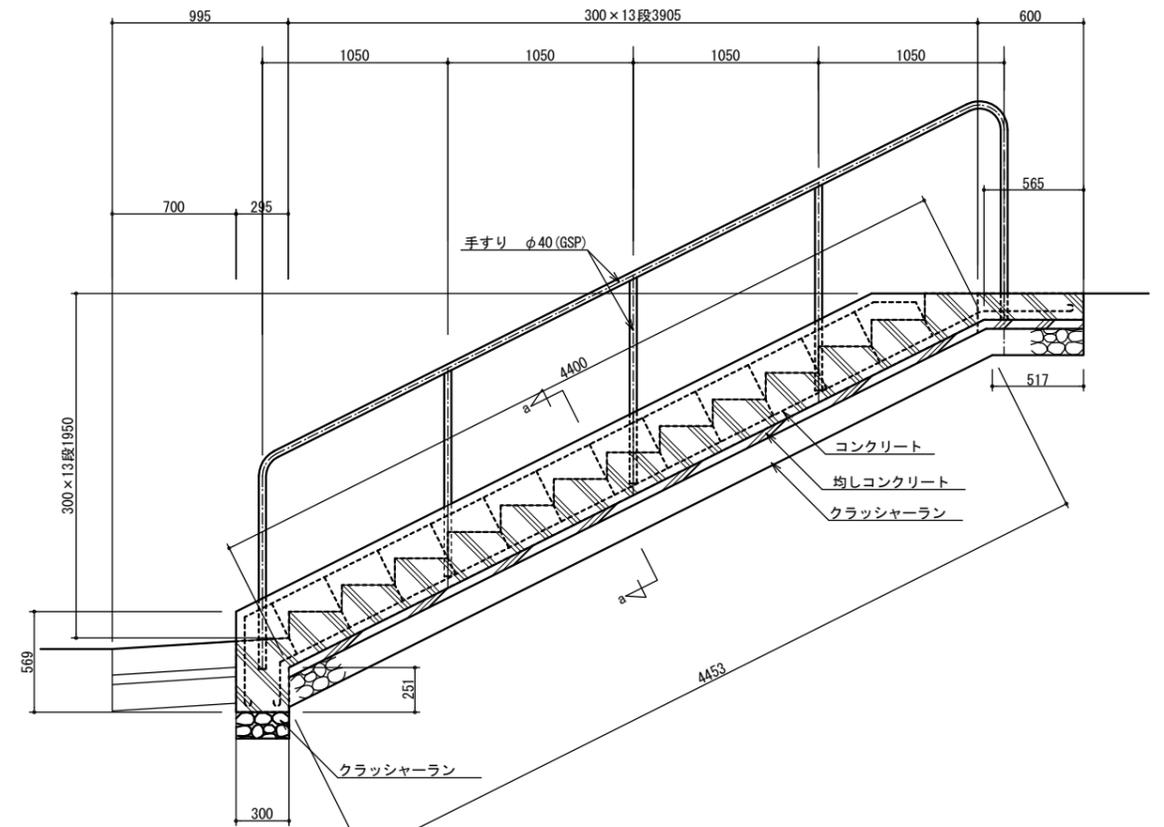


断面図 S=1:20

既設基礎ブロック撤去 詳細図

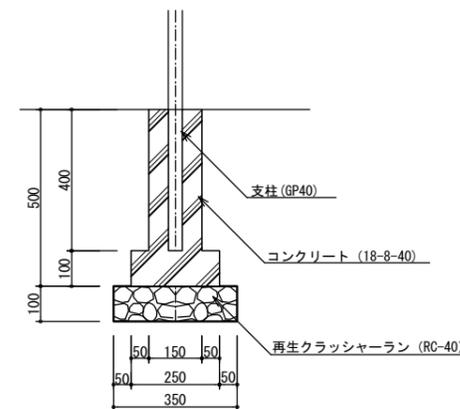

断面図 S=1:10

既設U形側溝撤去 詳細図

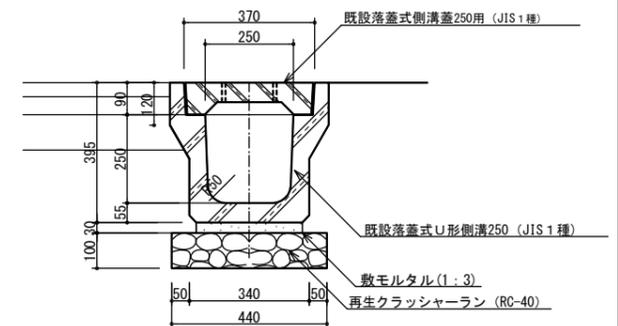


断面図 S=1:10


事業名			
箇所	セヶ浜町吉田浜宇野山地内		
工事名	セヶ浜町野外活動センター改修工事		
図名	撤去工詳細図—1		
縮尺	図示	位置	
設計者		課長	
宮城県セヶ浜町		図番	26 / 57

雨水排水設備工詳細図—1



落蓋式側溝 詳細図

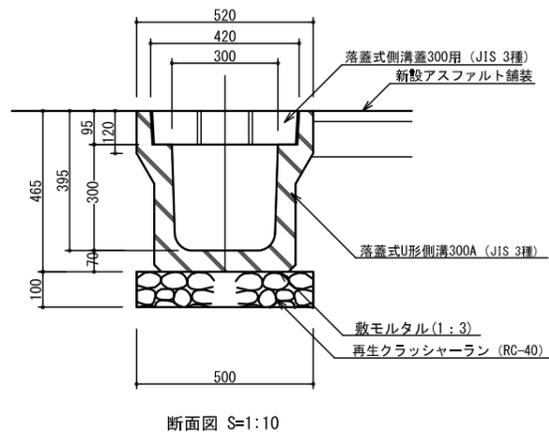



落蓋式側溝蓋 詳細図

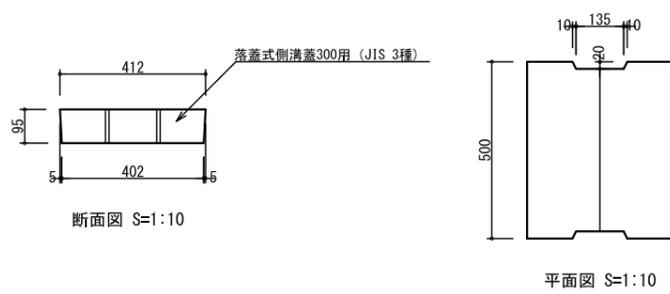

集水桝-1 詳細図

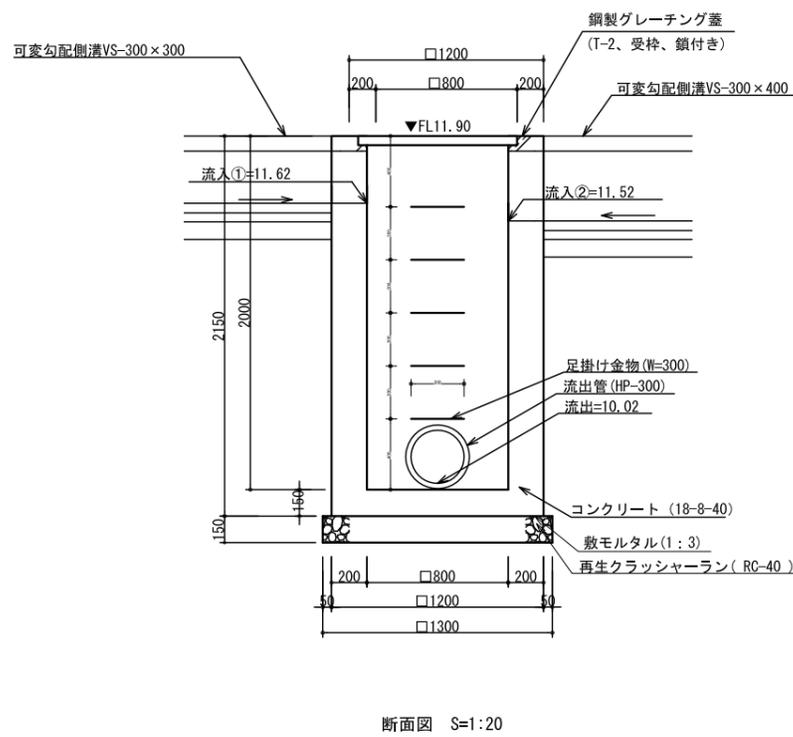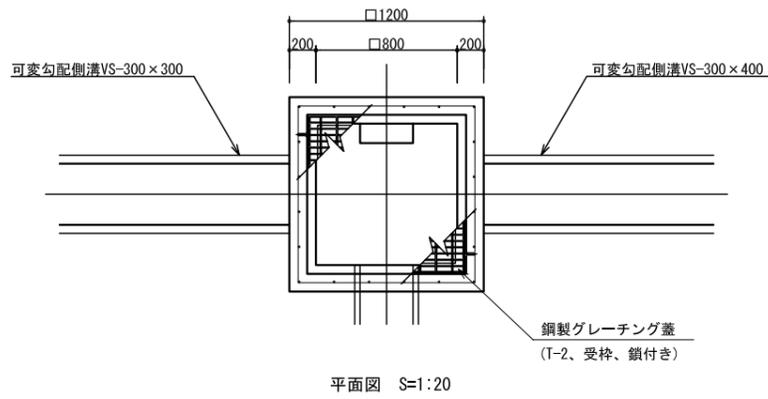


集水桝-2 詳細図

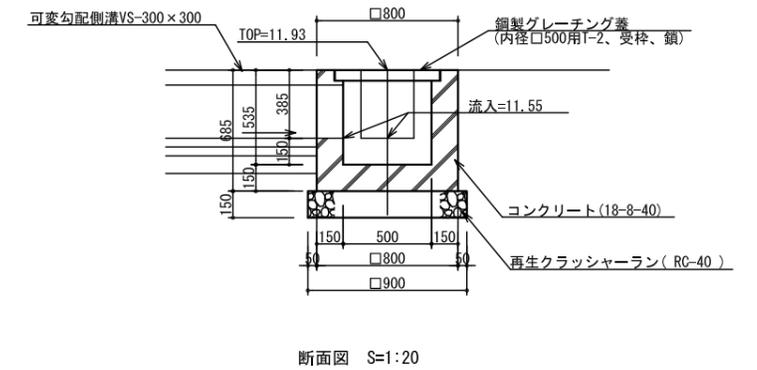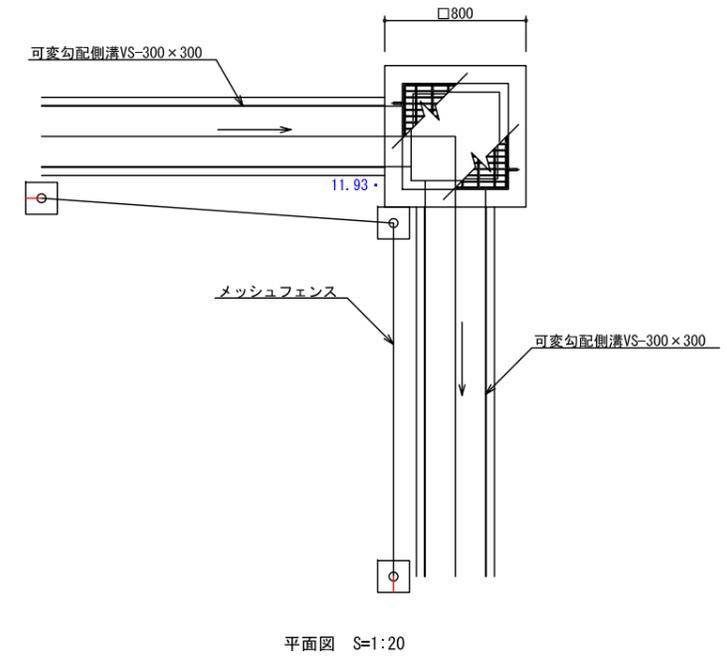

事業名	
箇所	七ヶ浜町吉田浜字野山内
工事名	七ヶ浜町野外活動センター改修工事
図名	雨水排水設備詳細図—1
縮尺	図示 位置
設計者	課長
宮城県七ヶ浜町	図番 27 / 57

雨水排水設備工詳細図—2

可変勾配側溝 詳細図

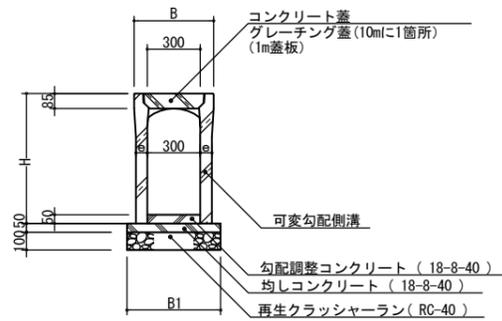


断面図 S=1:20

寸法表


名称	寸法 (mm)			
	H	B	B1	e
● 300×300	435	450	500	50
● 300×400	535	450	510	55
300×500	635	450	510	55
300×600	735	450	530	65
300×700	835	450	530	65
300×800	935	450	550	75
300×900	1035	450	550	75

可変勾配側溝蓋 詳細図

コンクリート蓋

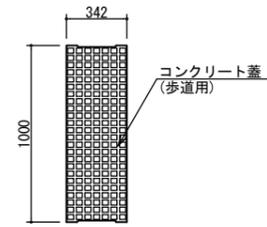


平面図 S=1:20

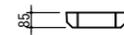


断面図 S=1:20

グレーチング蓋

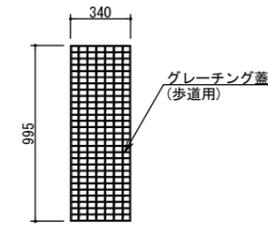


平面図 S=1:20

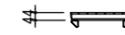


断面図 S=1:20

※10mに1箇所設置すること。

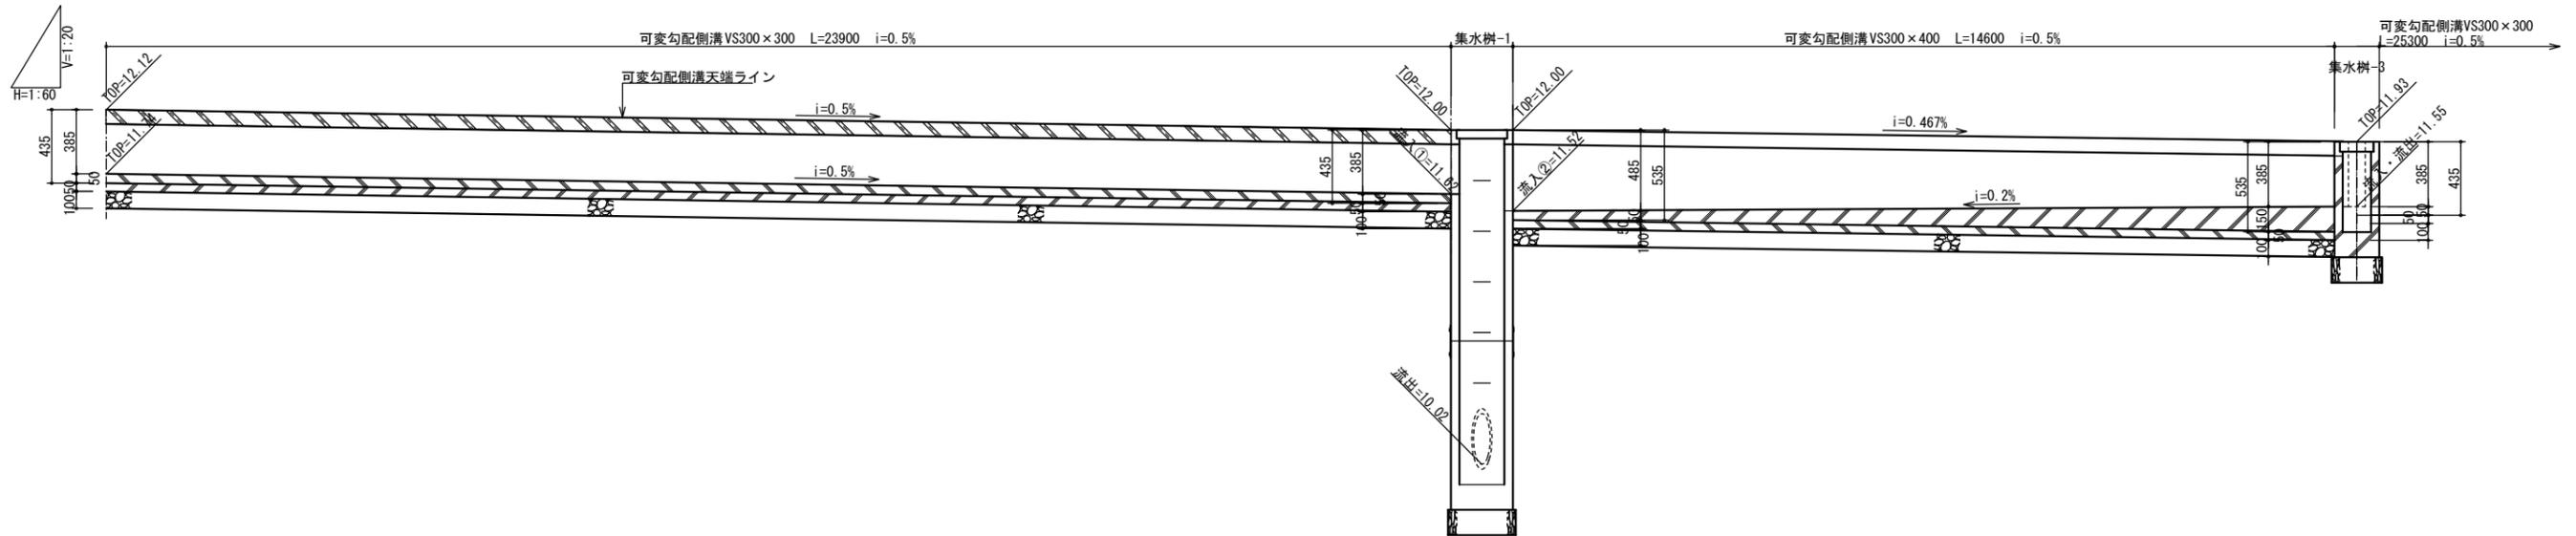


可変勾配側溝縦断面図 H=1:60 V=1:20

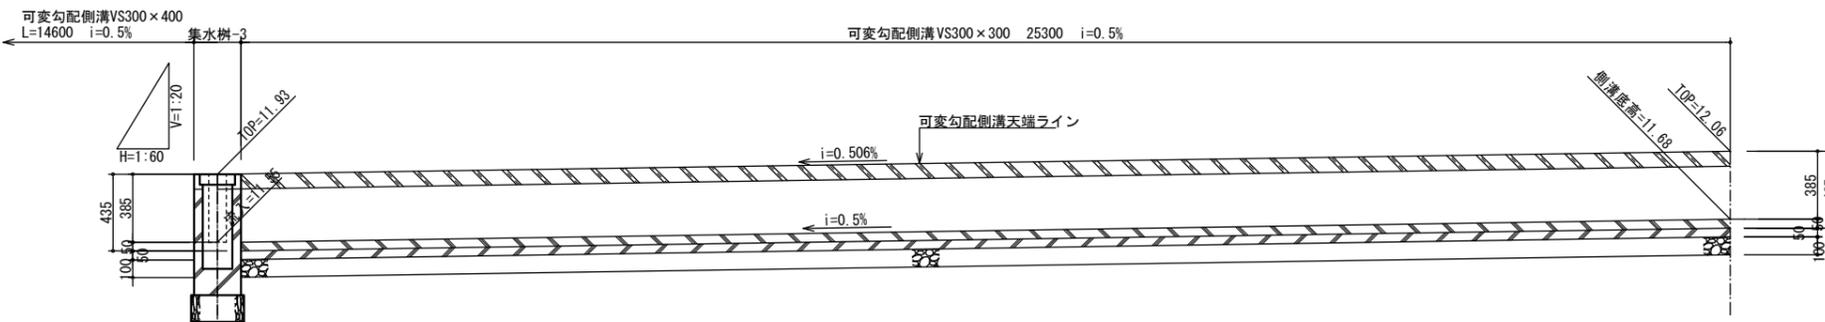

可変勾配側溝縦断面図 H=1:60 V=1:20

事業名			
箇所	セヶ浜町吉田浜宇野山地内		
工事名	セヶ浜町野外活動センター改修工事		
図名	雨水排水設備詳細図—2		
縮尺	図示	位置	
設計者		課長	
宮城県セヶ浜町		図番	28 / 57


コンクリート舗装—1 詳細図

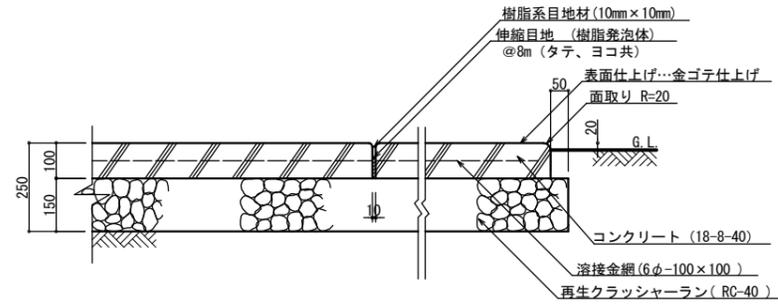

※目地間隔は、8m以内を標準とする。

断面図 S=1:10


コンクリート舗装—2 詳細図

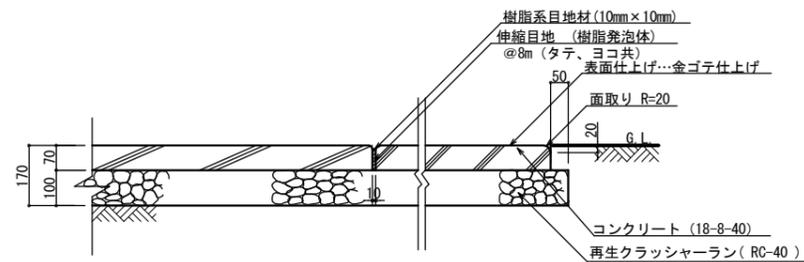

※目地間隔は、8m以内を標準とする。


断面図 S=1:10

アスファルト舗装 詳細図

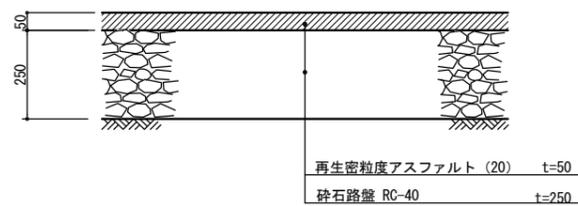

断面図 S=1:10

スケートパーク門扉・メッシュフェンス取合い平面詳細図








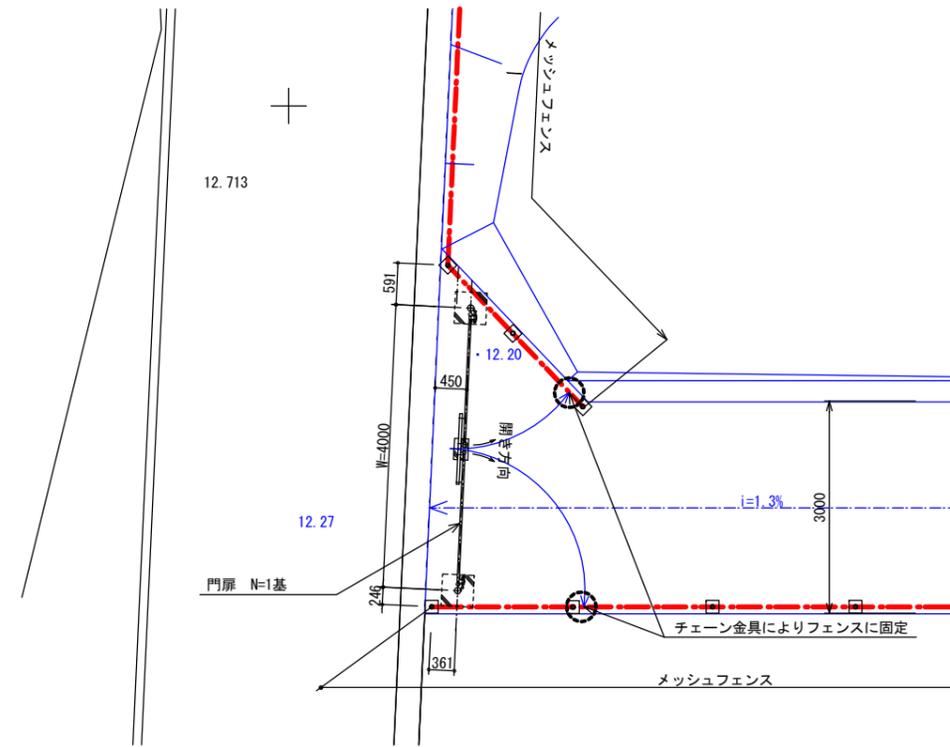


平面詳細図 S=1:50

事業名			
箇所	七ヶ浜町吉田浜字野山地内		
工事名	七ヶ浜町野外活動センター改修工事		
図名	園路広場工詳細図—1		
縮尺	図示	位置	
設計者		課長	
宮城県七ヶ浜町		図番	29 / 57

園路広場整備工詳細図-2

擬石階段詳細図

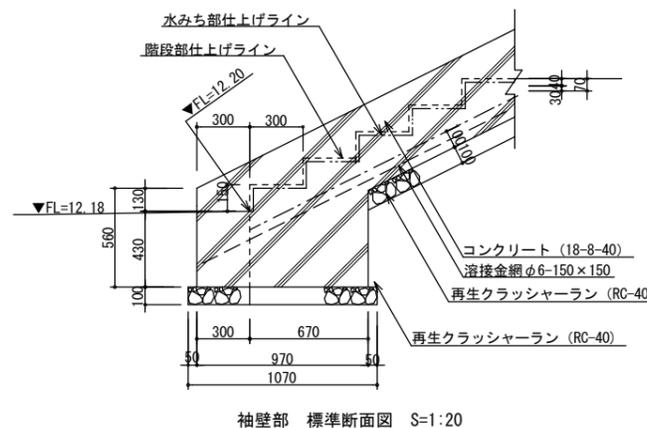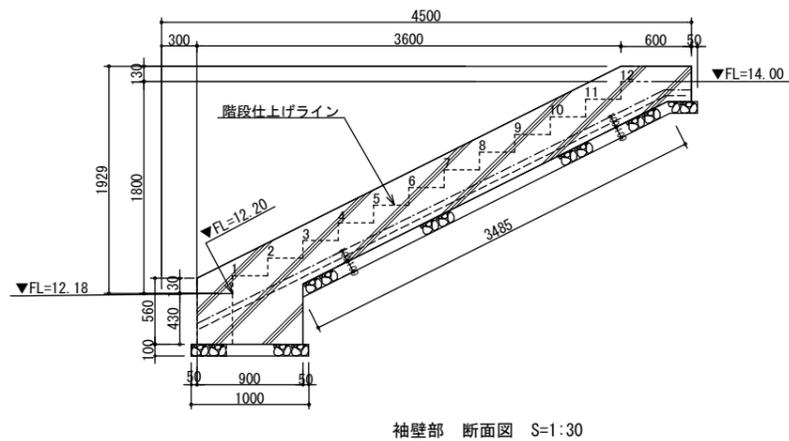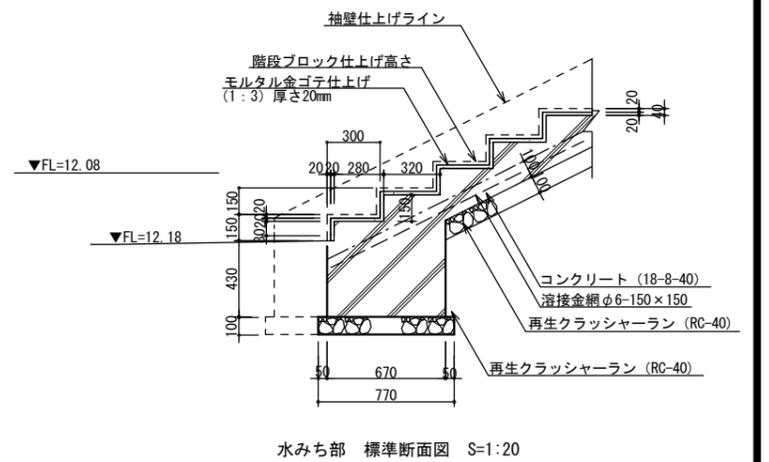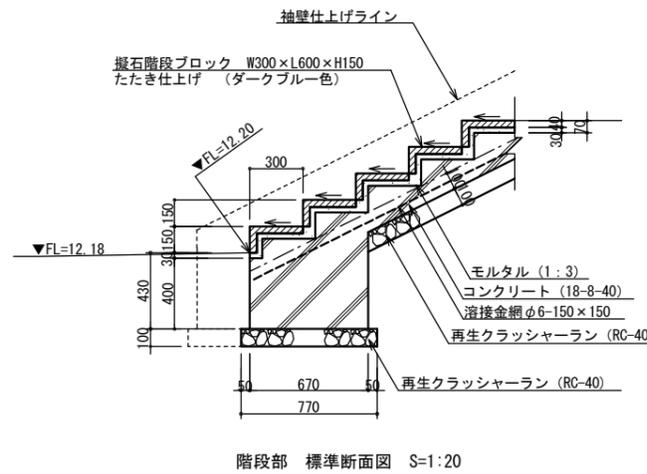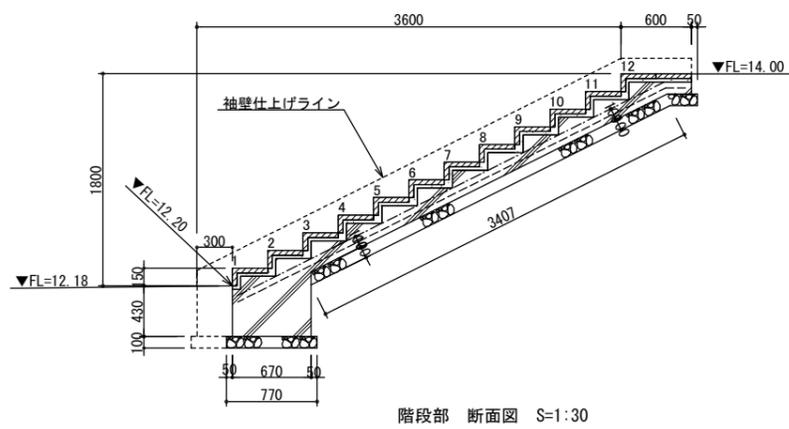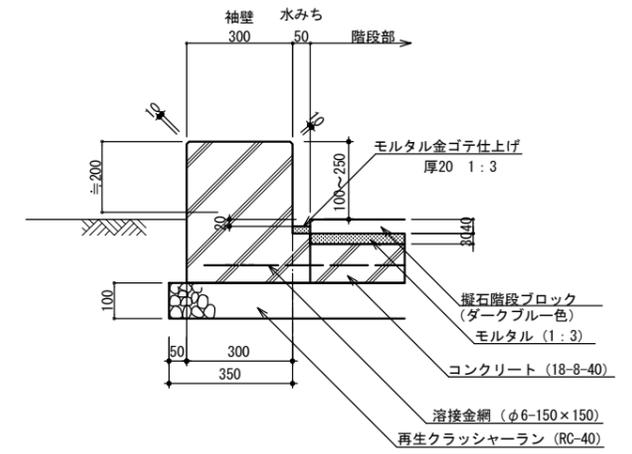
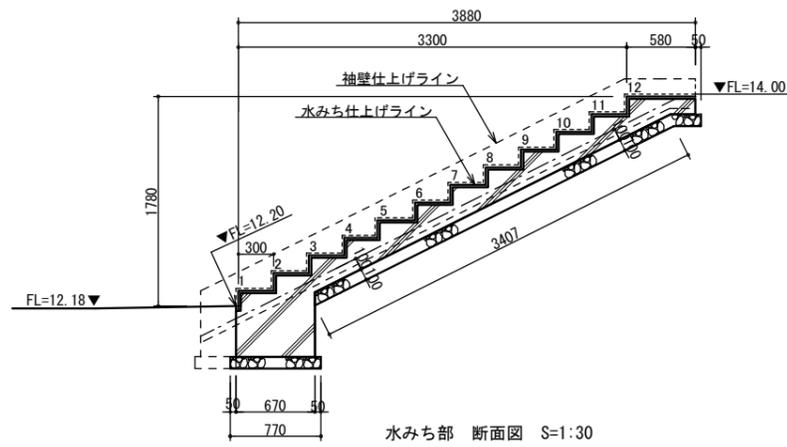
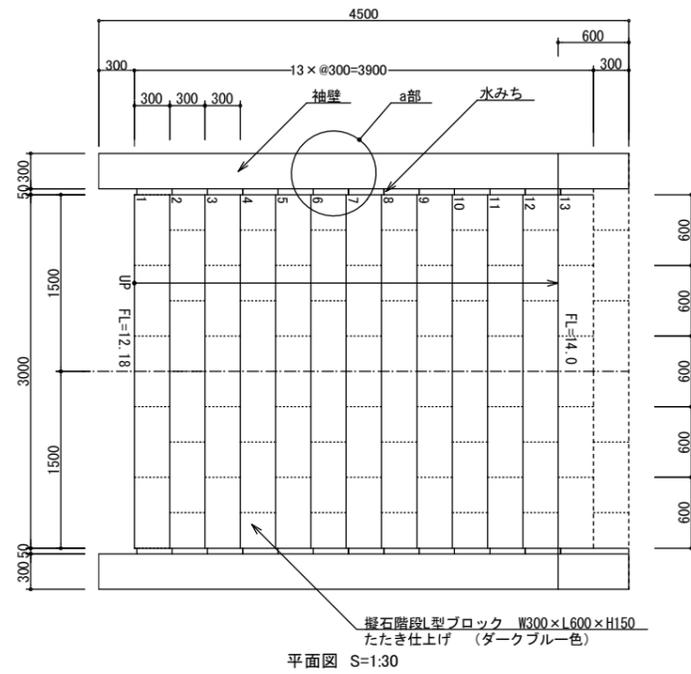


特記
・階段部 標準断面図内の「-」表記は水勾配を示し、階段部踏面は軽微な水勾配をとるものとする。

事業名		
箇所	七ヶ浜町吉田浜字野山地内	
工事名	七ヶ浜町野外活動センター改修工事	
図名	園路広場工詳細図-2	
縮尺	図示	位置
設計者	課長	
宮城県七ヶ浜町	図番	30 / 57





園路広場工詳細図-3

バンク、特殊バンク詳細図

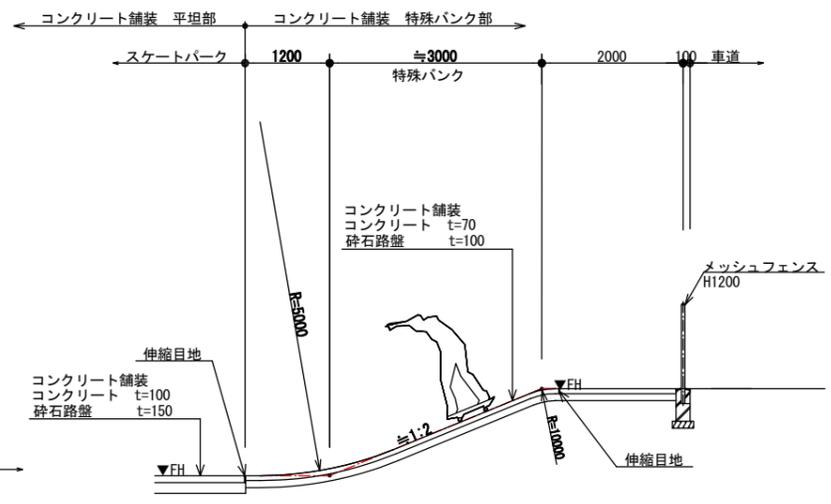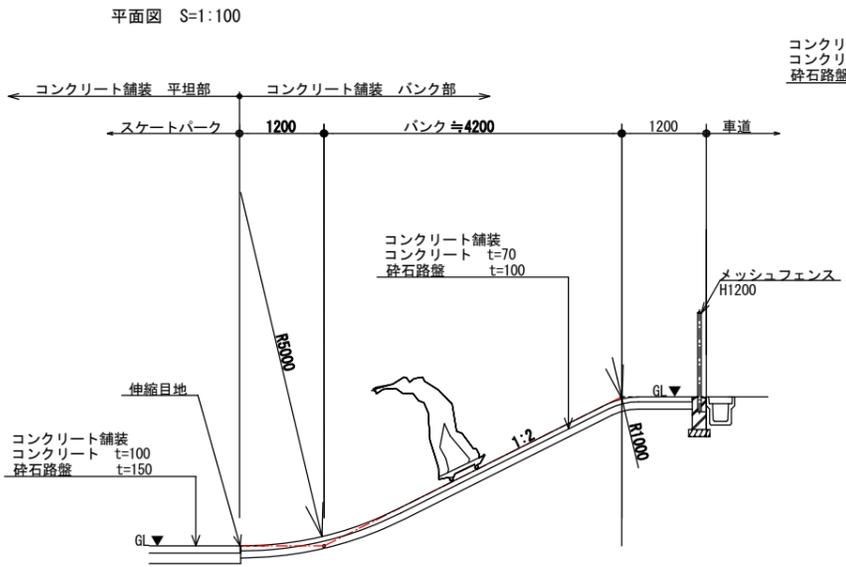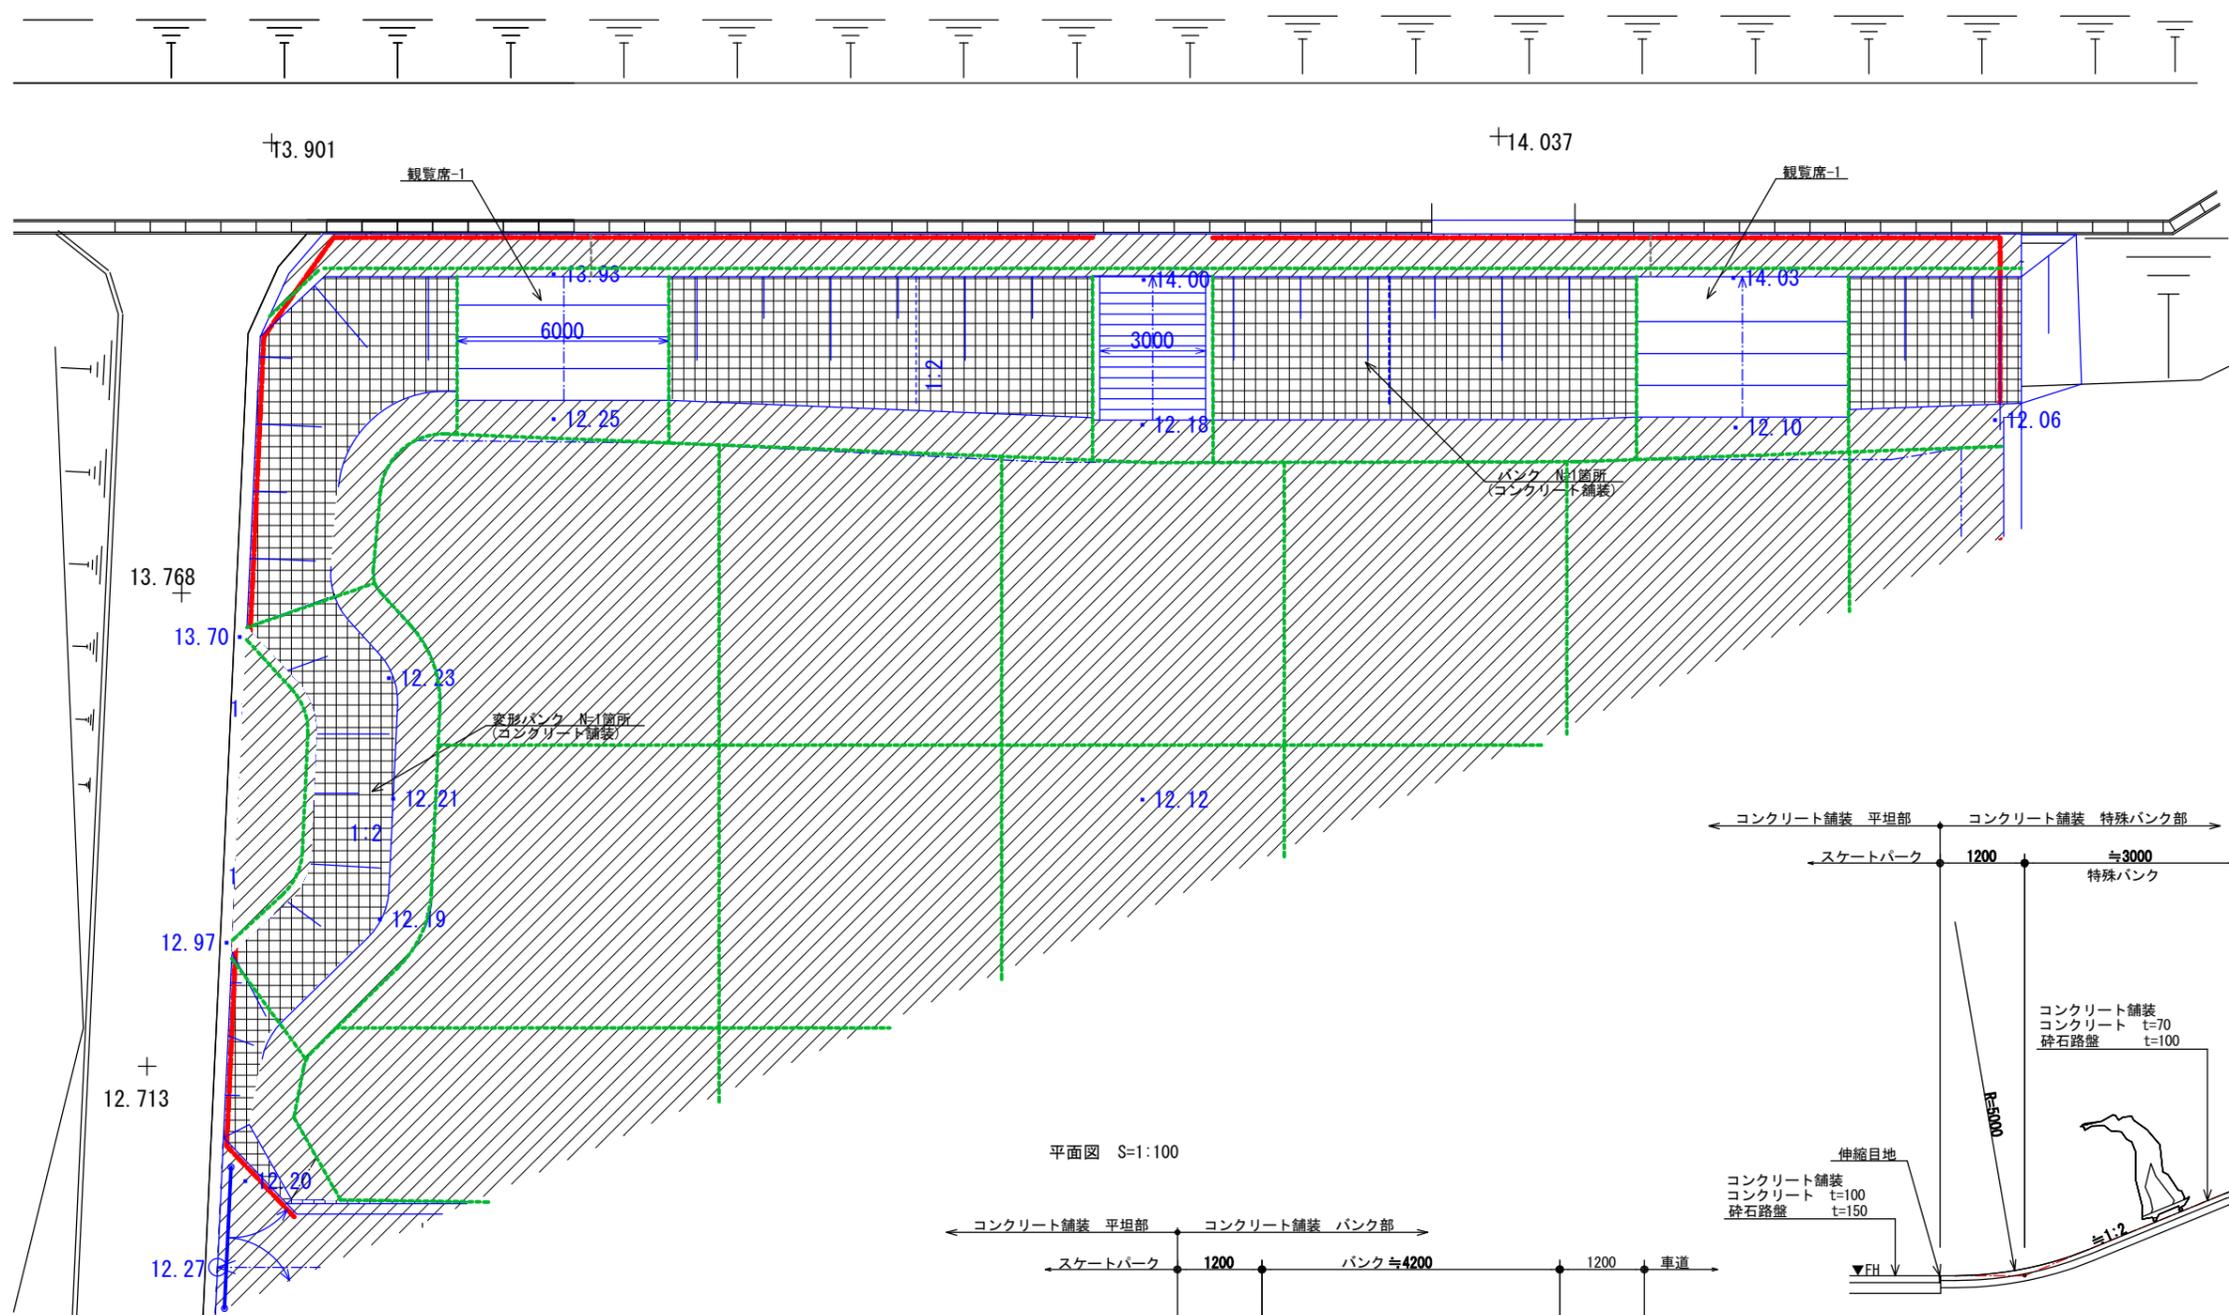

事業名			
箇所	セキ浜町吉田浜字野山地内		
工事名	セキ浜町野外活動センター改修工事		
図名	園路広場工詳細図-3		
縮尺	図示	位置	
設計者		課長	
宮城県セキ浜町		図番	31 / 57


メッシュフェンス詳細図

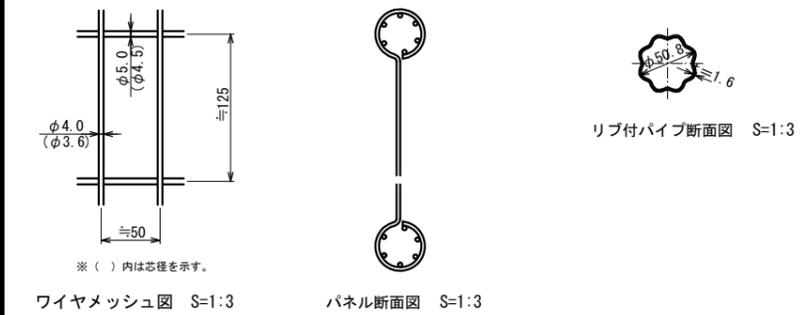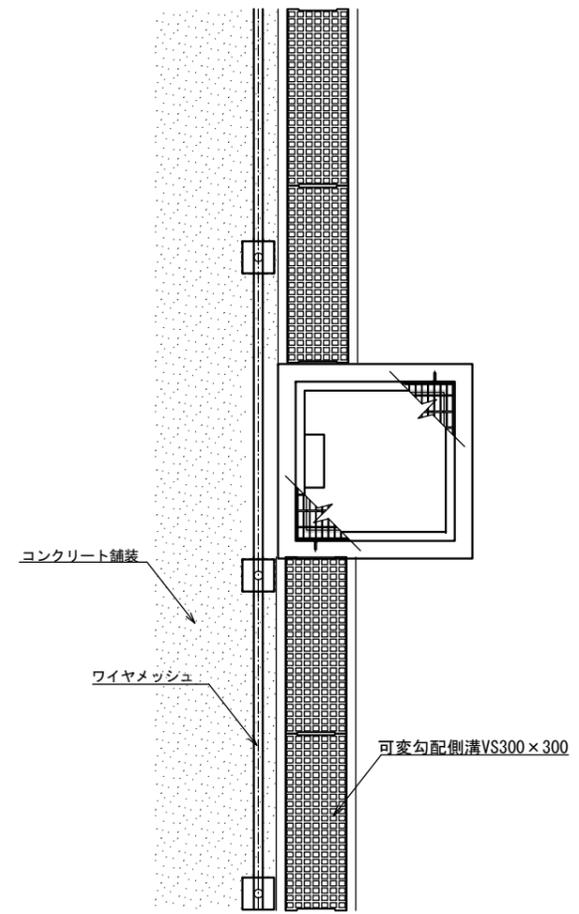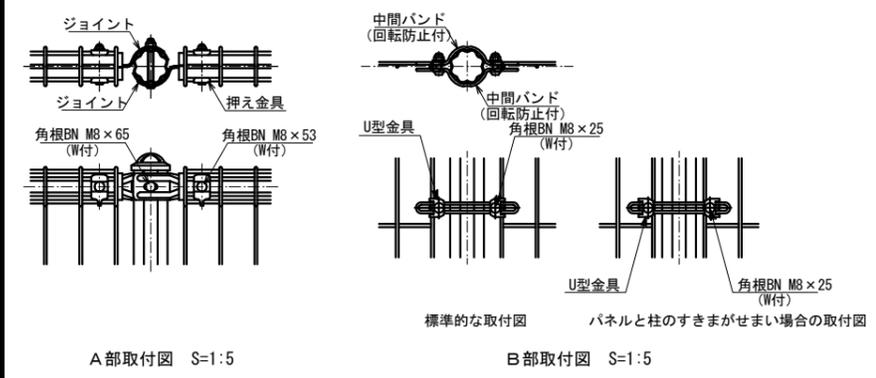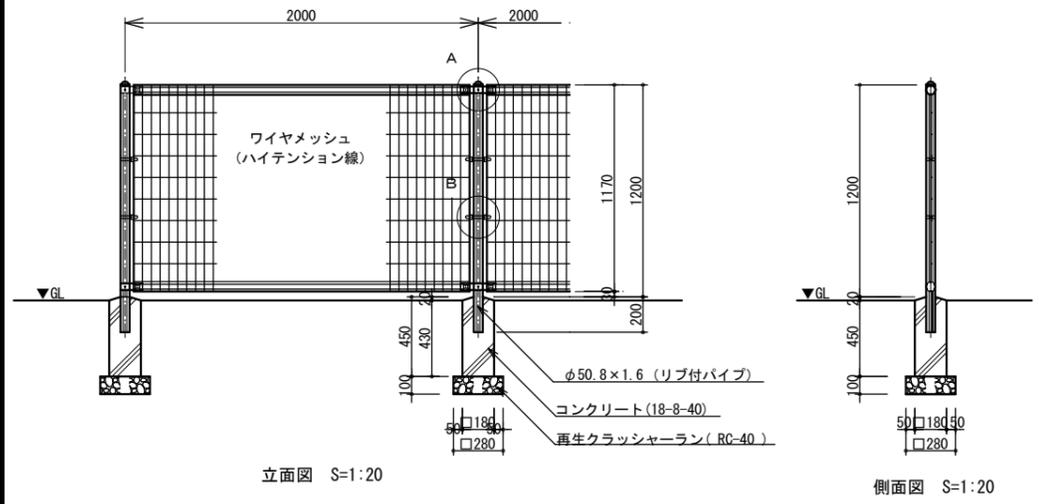



設計条件
 設計荷重・・・昭和57年改正の建築基準法・同施行令に基づく風圧力に依る。
 基礎条件・・・長期許容地耐力 98 kN/m² (10 t/m²)

- 備考
- 1. 外装について
 - ・主柱、ジョイント、押え金具・・・亜鉛・アルミ・マグネシウム合金めっきの上高耐候性樹脂粉体塗装
 - ・バンド・・・亜鉛・アルミ合金めっきの上高耐候性樹脂粉体塗装
 - ・ワイヤメッシュ・・・亜鉛めっきの上高耐候性樹脂粉体塗装
 - ・U型金具・・・亜鉛・アルミ・マグネシウム合金めっきの上防錆着色処理
 - ・ボルト、ナット・・・溶融亜鉛めっきの上防錆着色処理

門扉-1 詳細図

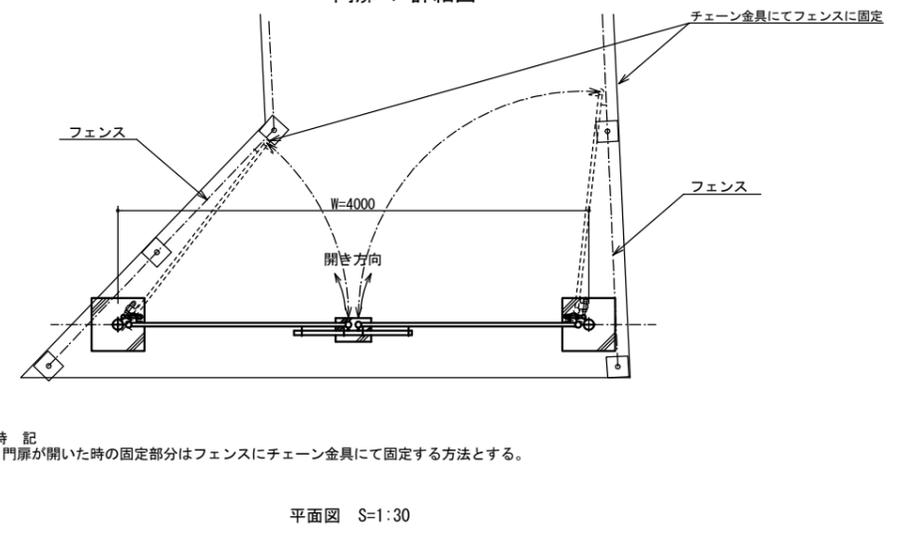

特記
 ・門扉が開いた時の固定部分はフェンスにチェーン金具にて固定する方法とする。

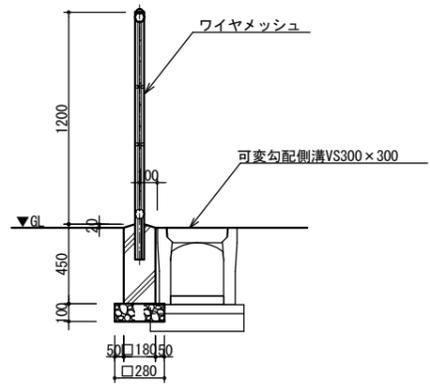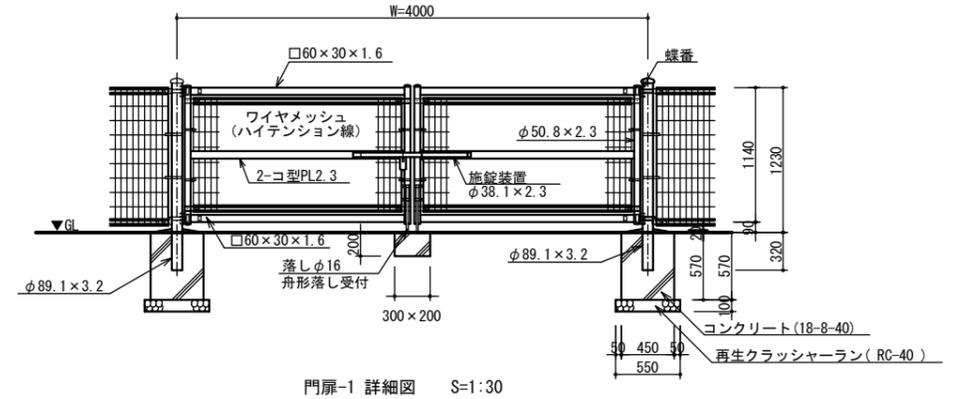


設計条件
 設計荷重・・・昭和57年改正の建築基準法・同施行令に基づく風圧力に依る。
 基礎条件・・・長期許容地耐力 98 kN/m² (10 t/m²)

- 備考
- 1. 外装について
 - ・門柱・・・溶融亜鉛めっきの上高耐候性樹脂粉体塗装
 - ・枠体、ジョイント、押え金具・・・亜鉛・アルミ・マグネシウム合金めっきの上高耐候性樹脂粉体塗装
 - ・バンド・・・亜鉛・アルミ合金めっきの上高耐候性樹脂粉体塗装
 - ・ワイヤメッシュ・・・亜鉛めっきの上高耐候性樹脂粉体塗装
 - ・U型金具・・・亜鉛・アルミ・マグネシウム合金めっきの上防錆着色処理
 - ・ボルト、ナット・・・溶融亜鉛めっきの上防錆着色処理とし一部のボルト・ナットは溶融亜鉛めっきのみ
 - ・施錠装置、落しボルト式蝶番・・・溶融亜鉛めっきのみ
 - 2. ・本図門扉は施錠と反対側180°開き、施錠側落としとする。
 ・門扉が開いた時の固定部分はフェンスにチェーン金具にて固定する方法とする。


事業名			
箇所	七ヶ浜町吉田浜字野山内地内		
工事名	七ヶ浜町野外活動センター改修工事		
図名	管理施設工詳細図-1		
縮尺	図示	位置	
設計者		課長	
宮城県七ヶ浜町		図番	32 / 57

門扉-2 詳細図

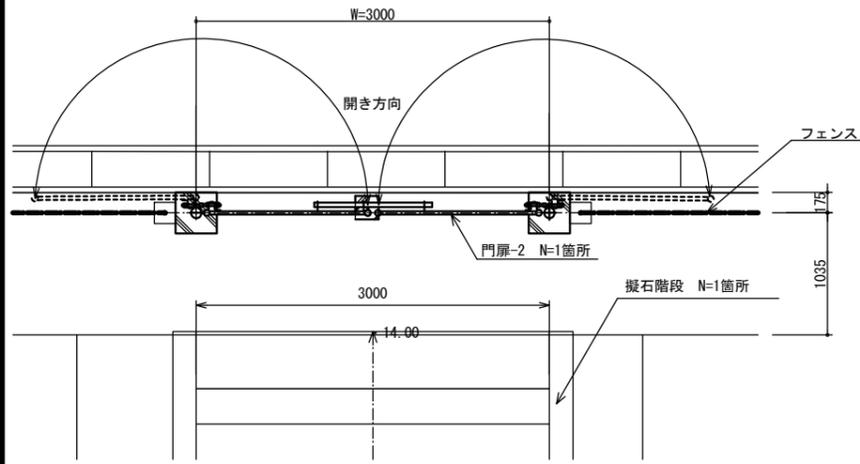

特記
・門扉が開いた時の固定部分はフェンスにチェーン金具にて固定する方法とする。

平面図 S=1:30

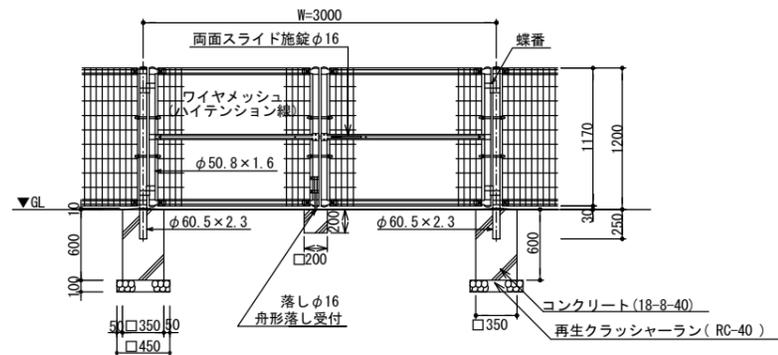


門扉-2 詳細図 S=1:30

設計条件
設計荷重・・・昭和57年改正の建築基準法・同施行令に基づく風圧力に依る。
基礎条件・・・長期許容地耐力 98kN/m² (10t/m²)


備考

- 外装について
 - 門柱・・・溶融亜鉛めっきの上高耐候性樹脂粉体塗装
 - 枠体、ジョイント、押え金具・・・亜鉛・アルミ・マグネシウム合金めっきの上高耐候性樹脂粉体塗装
 - バンド・・・亜鉛・アルミ合金めっきの上高耐候性樹脂粉体塗装
 - ワイヤメッシュ・・・亜鉛めっきの上高耐候性樹脂粉体塗装
 - U型金具・・・亜鉛・アルミ・マグネシウム合金めっきの上防錆着色処理
 - ボルト、ナット・・・溶融亜鉛めっきの上防錆着色処理とし一部のボルト・ナットは溶融亜鉛めっきのみ
 - 施設装置、落下ボルト式螺番・・・溶融亜鉛めっきのみ
- 本図門扉は施設と反対側180°開き、施設側落としとする。


特記
・階段部 標準断面図内の「-」表記は水勾配を示し、階段部踏面は軽微な水勾配をとるものとする。

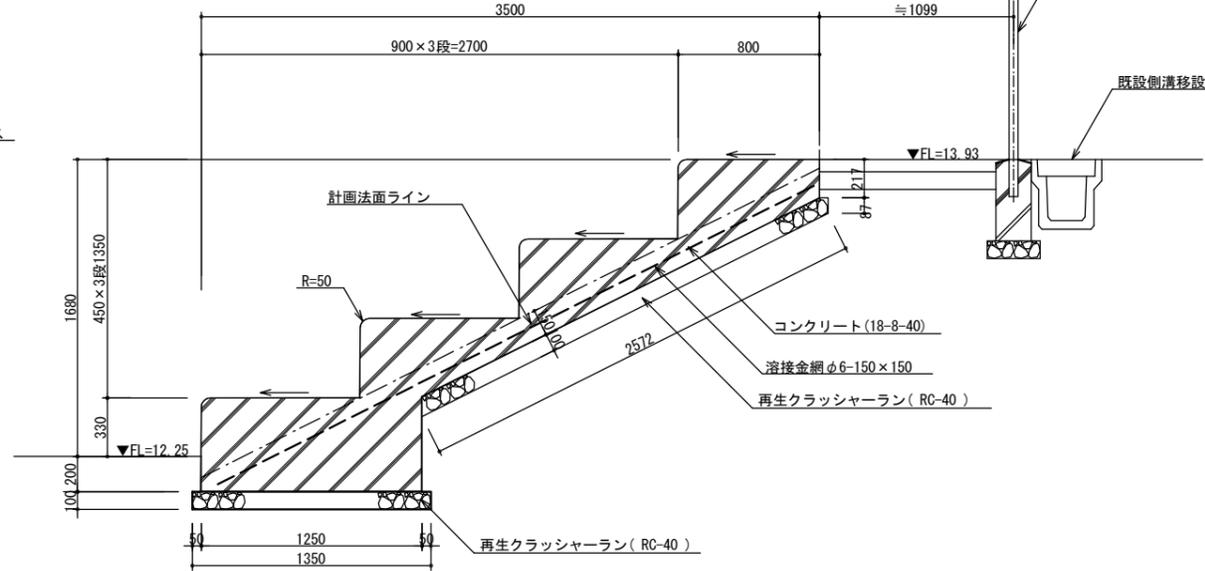


観覧席-1 断面図 S=1:20

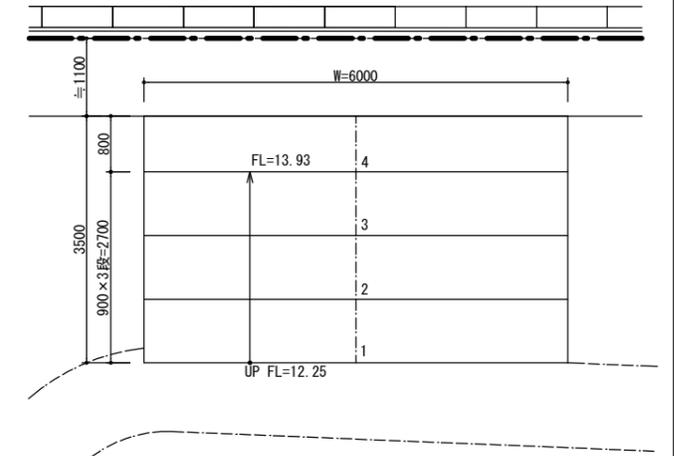


観覧席-1 平面図 S=1:50

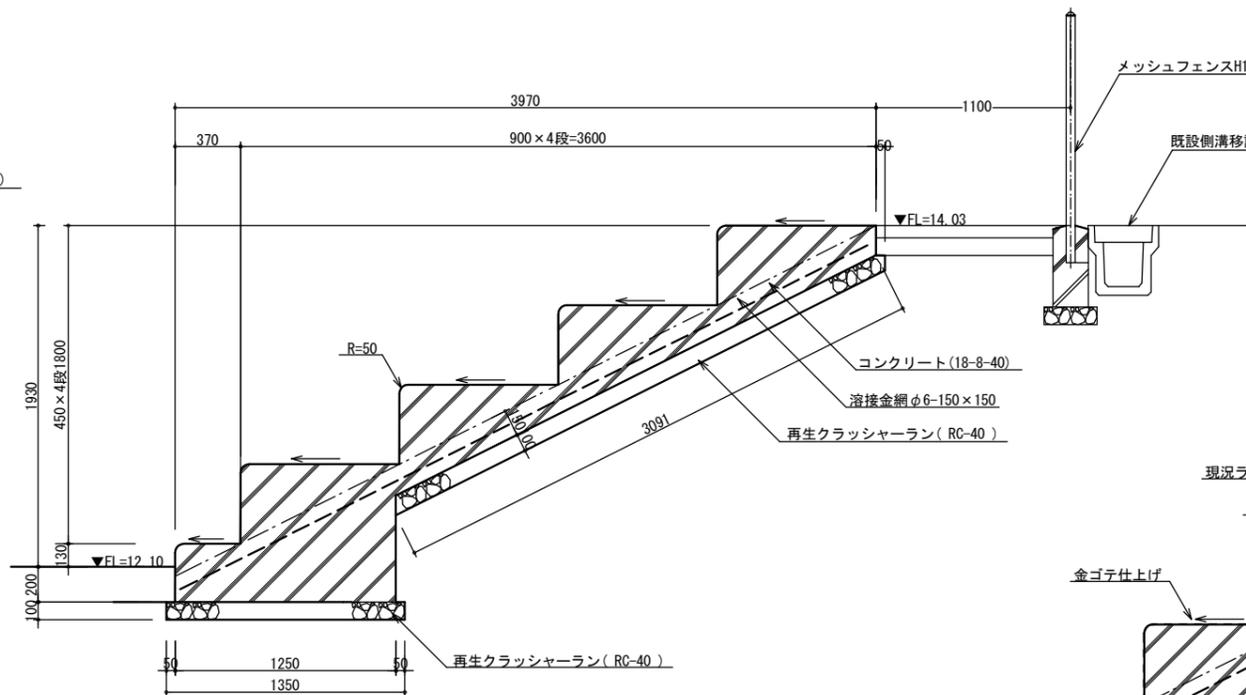

観覧席-2 断面図 S=1:20

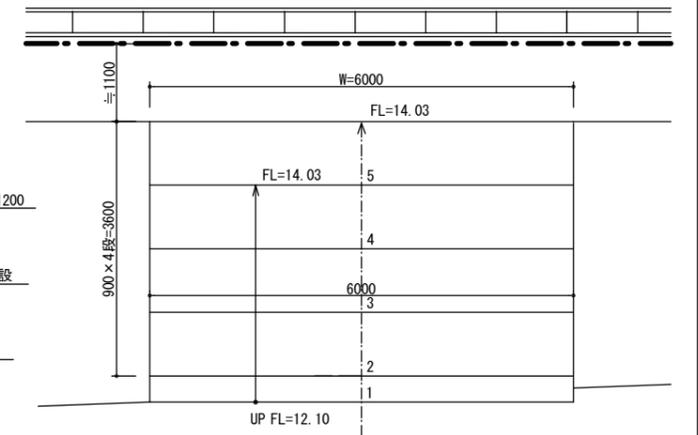



観覧席-2 平面図 S=1:50

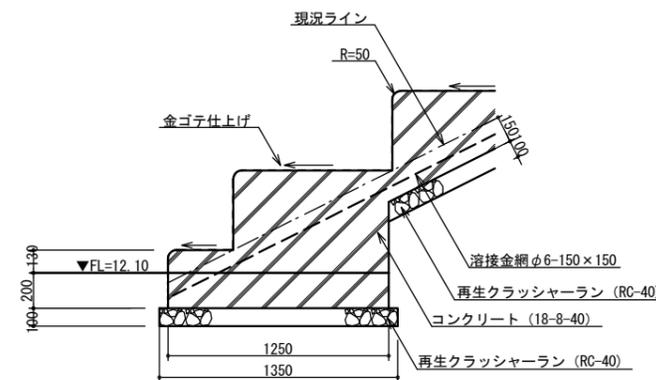

標準断面図 S=1:20

事業名	
箇所	セヶ浜町吉田浜字野山内
工事名	セヶ浜町野外活動センター改修工事
図名	スタンド整備工詳細図—1
縮尺	図示
設計者	位置
	課長
宮城県セヶ浜町	図番 33 / 57

案内図（パターゴルフ場）

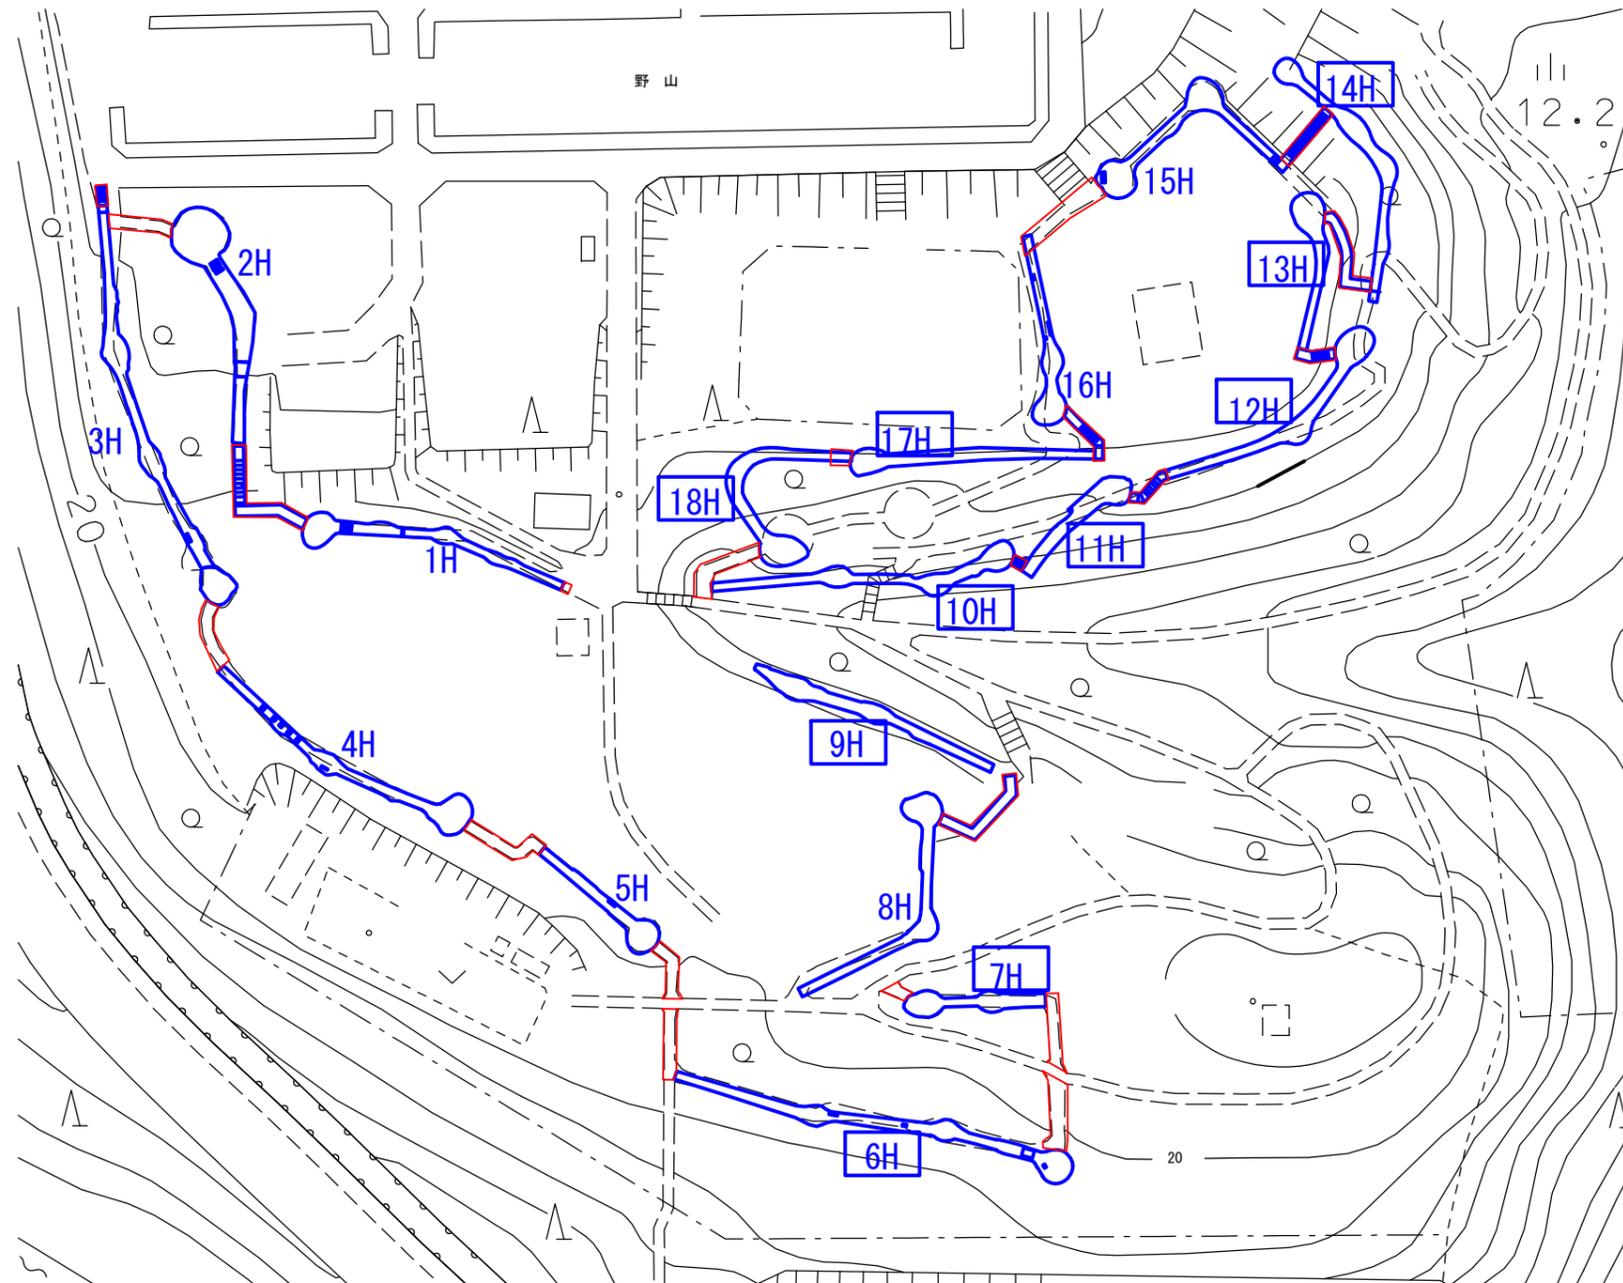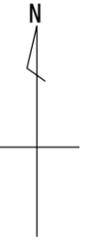

□ 対象コース

事業名			
箇所	七ヶ浜町吉田浜字野山地区内		
工事名	七ヶ浜町野外活動センター改修工事		
図名	案内図（パターゴルフ場）		
縮尺	1/500	位置	
設計者		課長	
宮城県七ヶ浜町	図番	34	57

※「仙塩広域都市計画図」に追記


現況・撤去平面図-1 (パターゴルフ場)



ホールナンバー6 撤去数量表

記号	名称	規格・寸法	数量
■	ユニットターフ撤去		1.0 基
○	OB杭撤去		3.0 本
///	人工芝撤去		101.7 m ²
	塗装撤去		26.4 m ²

No. 6 60.3 yards PAR5

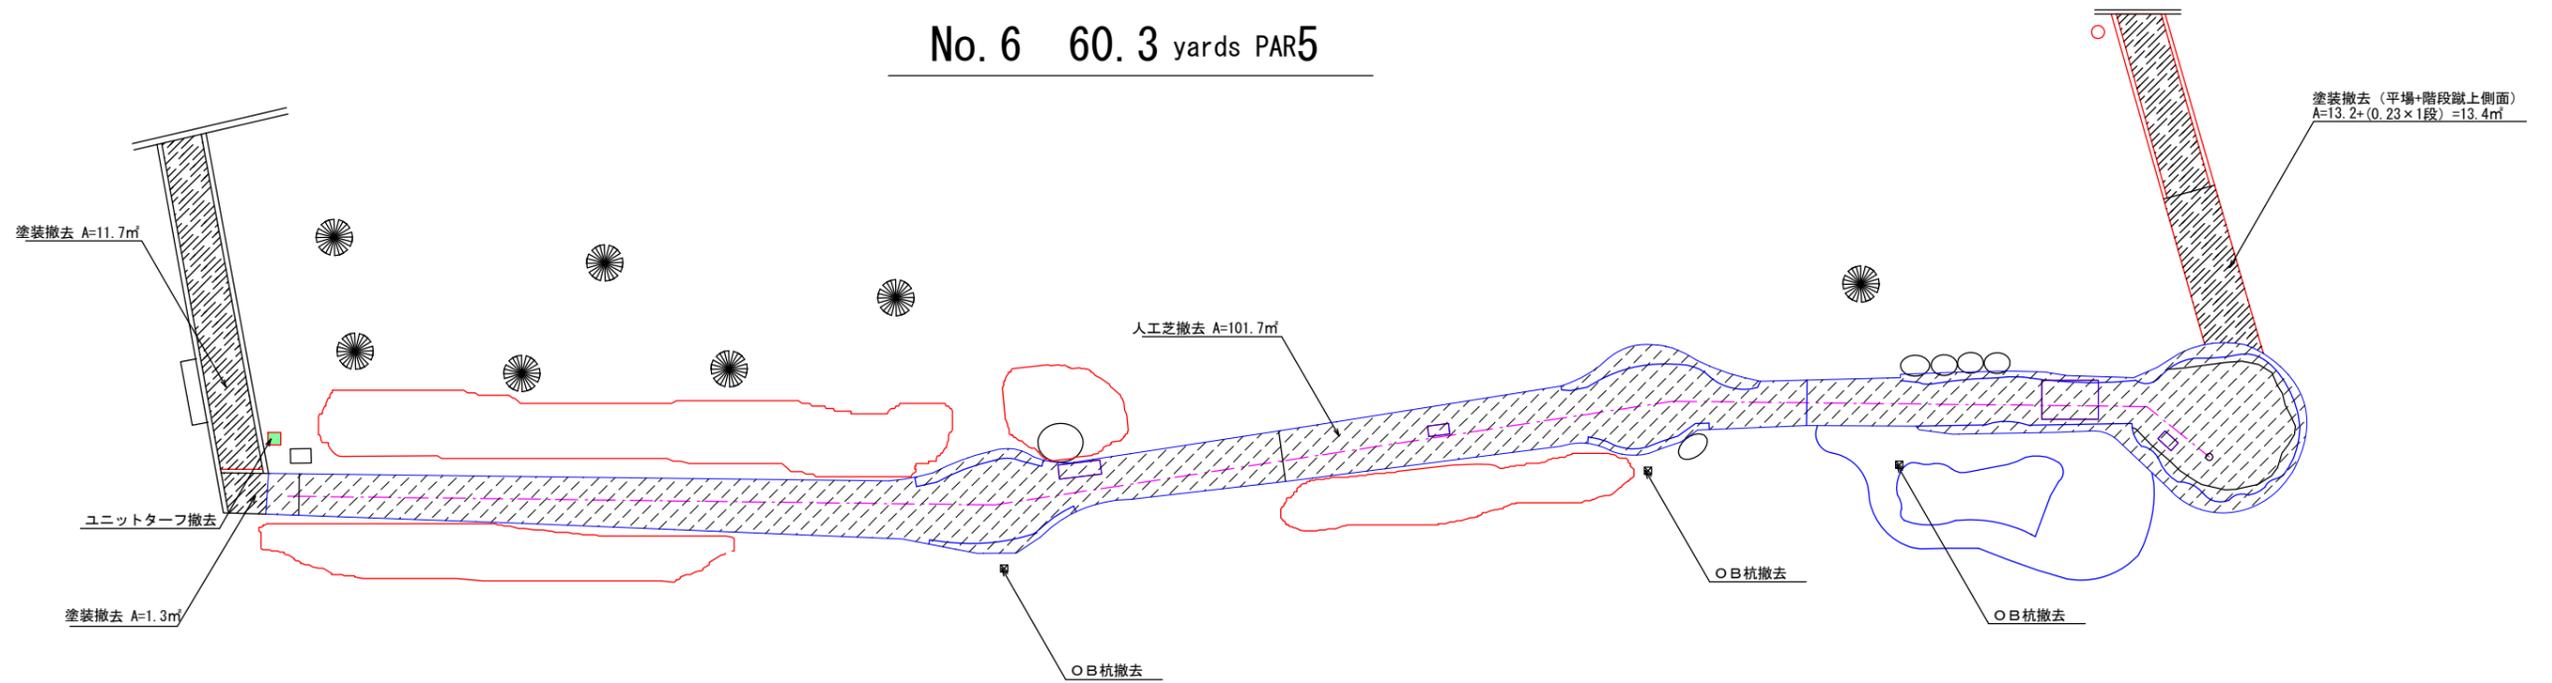

事業名			
箇所	七ヶ浜町吉田浜字野山内地内		
工事名	七ヶ浜町野外活動センター改修工事		
図名	現況・撤去平面図-1 (パターゴルフ場)		
縮尺	1/100	位置	
設計者		課長	
宮城県七ヶ浜町	図番	35	57


現況・撤去平面図-2 (パターゴルフ場)



ホールナンバー7 撤去数量表

記号	名称	規格・寸法	数量
■	ユニットターフ撤去		1.0 基
☒	OB杭撤去		2.0 本
///	人工芝撤去		43.5 m ²
///	塗装撤去		15.7 m ²

No. 7 17.0 yards PAR3

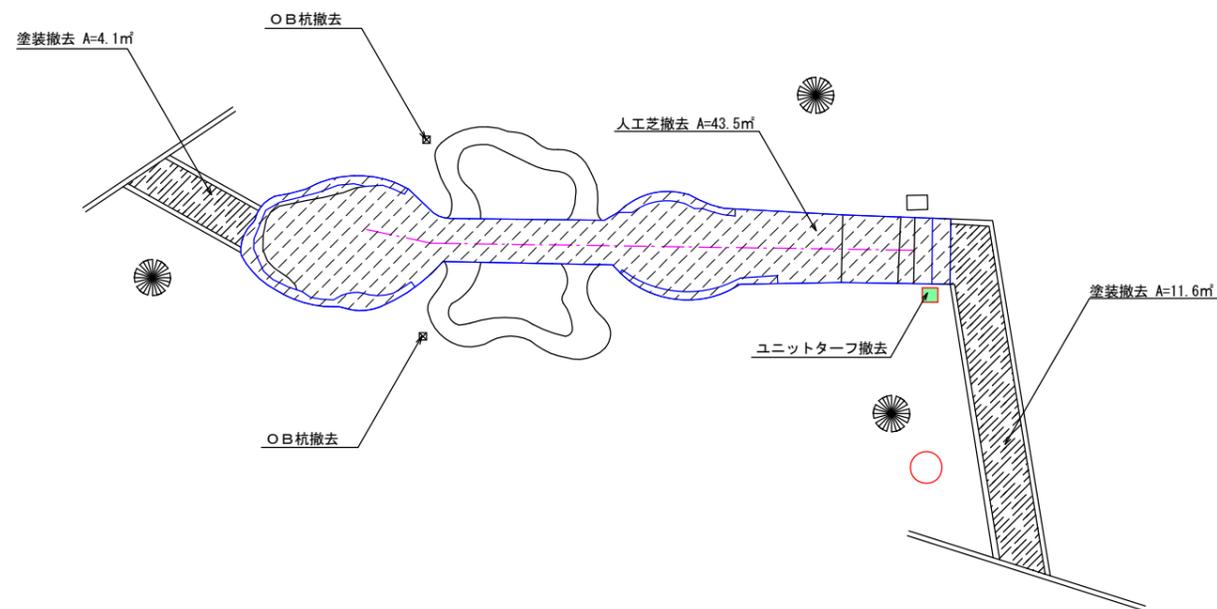


事業名			
箇所	七ヶ浜町吉田浜字野山地内		
工事名	七ヶ浜町野外活動センター改修工事		
図名	現況・撤去平面図-2 (パターゴルフ場)		
縮尺	1/100	位置	
設計者		課長	
宮城県七ヶ浜町		図番	36 / 57

現況・撤去平面図-3 (パターゴルフ場)



No. 9 34.4 yards PAR4

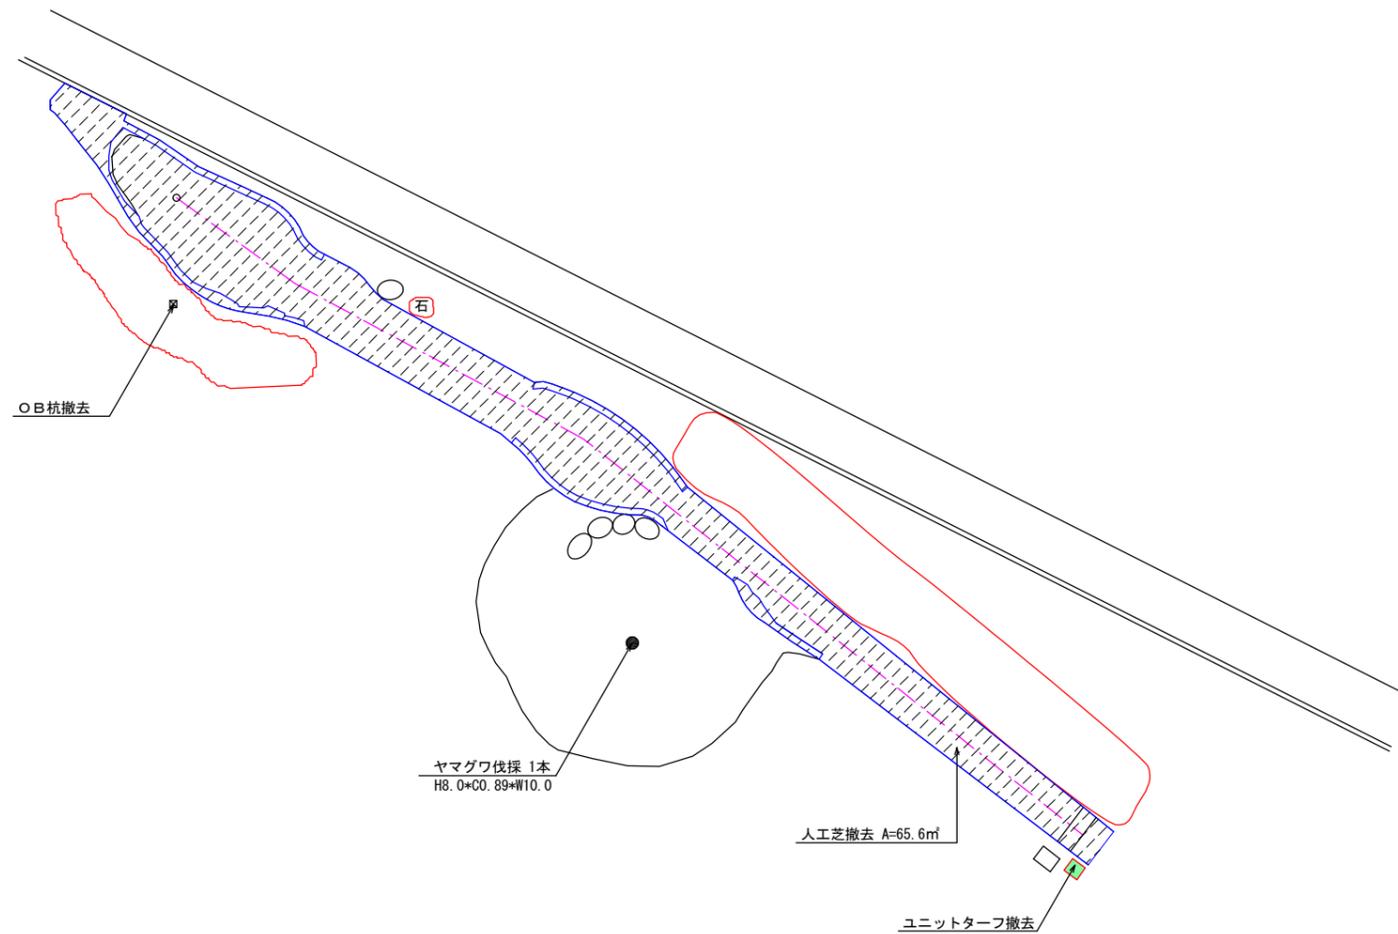

ホールナンバー9 撤去数量表

記号	名称	規格・寸法	数量
■	ユニットターフ撤去		1.0 基
⊗	OB杭撤去		1.0 本
▨	人工芝撤去		65.6 m ²
●	ヤマグワ伐木	C=60以上90未満 H8.0×C0.89×W1.5	1.0 本

事業名			
箇所	七ヶ浜町吉田浜字野山地内		
工事名	七ヶ浜町野外活動センター改修工事		
図名	現況・撤去平面図-3 (パターゴルフ場)		
縮尺	1/100	位置	
設計者		課長	
宮城県七ヶ浜町		図番	37 / 57

現況・撤去平面図-4 (パターゴルフ場)



ホールナンバー11 撤去数量表


記号	名称	規格・寸法	数量
■	ユニットターフ撤去		1.0 基
⊗	OB杭撤去		1.0 本
////	人工芝撤去		48.0 m ²
●	切株除去	C=30以上60未満 φ400	2.0 本

ホールナンバー10 撤去数量表

記号	名称	規格・寸法	数量
■	ユニットターフ撤去	撤去	1.0 基
////	人工芝撤去		78.8 m ²
⊗	雑木伐木	C=30未満 H5.0×C0.2×W3.0	1.0 本
○	マツ伐木	C=60以上90未満 H12.0×C0.85×W6.0	2.0 本
////	塗装撤去		3.4 m ²

No. 11 18.9 yards PAR 3

No. 10 43.9 yards PAR 5

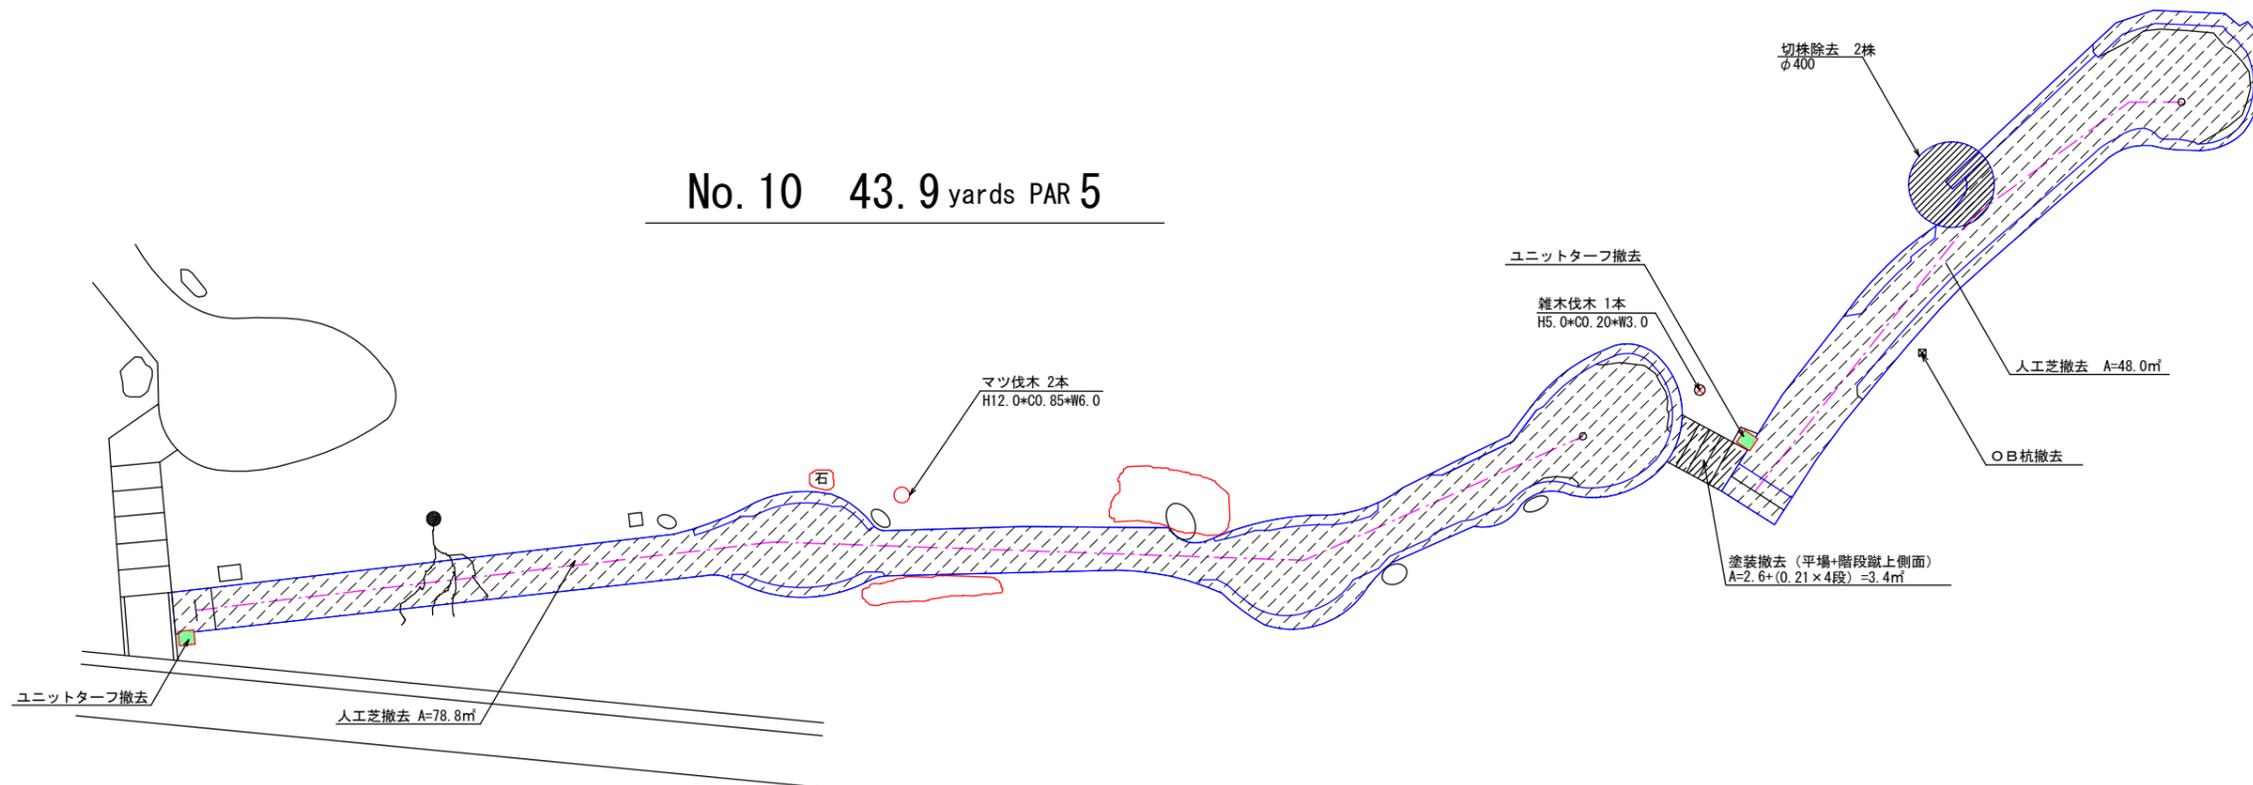


事業名			
箇所	七ヶ浜町吉田浜宇野山地内		
工事名	七ヶ浜町野外活動センター改修工事		
図名	現況・撤去平面図-4 (パターゴルフ場)		
縮尺	1/100	位置	
設計者		課長	
宮城県七ヶ浜町		図番	38 / 57

現況・撤去平面図-5 (パターゴルフ場)



No. 13 20.3 yards PAR3

No. 12 37.0 yards PAR4

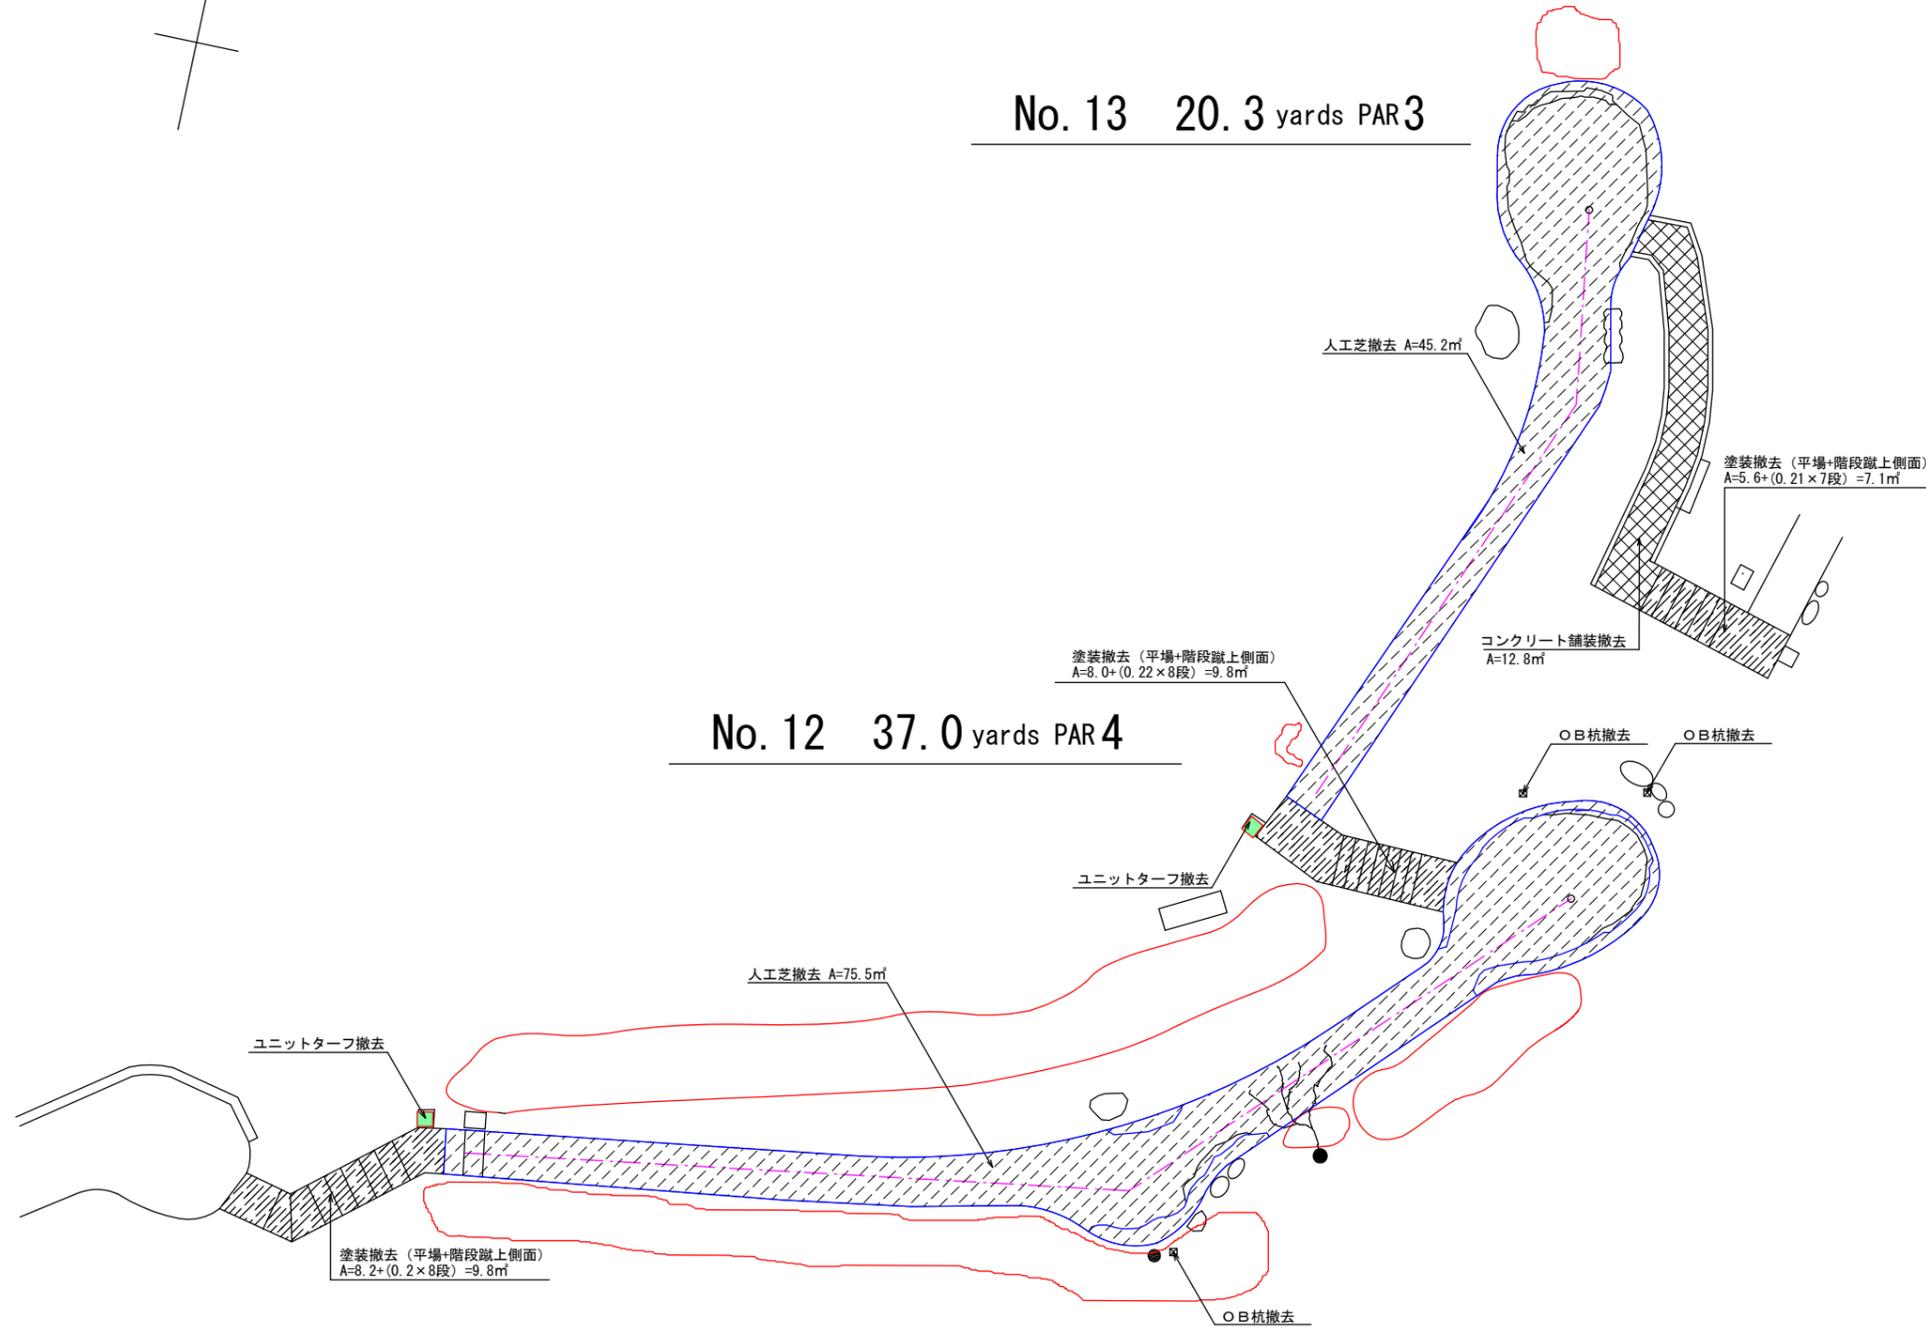

ホールナンバー13 撤去数量表



記号	名称	規格・寸法	数量
■	ユニットターフ撤去		1.0 基
▨	人工芝撤去		45.2 ㎡
▩	CO舗装表層撤去		12.8 ㎡
▧	塗装撤去		16.9 ㎡

ホールナンバー12 撤去数量表

記号	名称	規格・寸法	数量
■	ユニットターフ撤去		1.0 基
☒	OB杭撤去		3.0 本
▨	人工芝撤去		75.5 ㎡
▧	塗装撤去		9.8 ㎡

事業名	七ヶ浜町吉田浜字野山地内		
箇所	七ヶ浜町吉田浜字野山地内		
工事名	七ヶ浜町野外活動センター改修工事		
図名	現況・撤去平面図-5 (パターゴルフ場)		
縮尺	1/100	位置	
設計者		課長	
宮城県七ヶ浜町		図番	39 / 57

現況・撤去平面図-6 (パターゴルフ場)

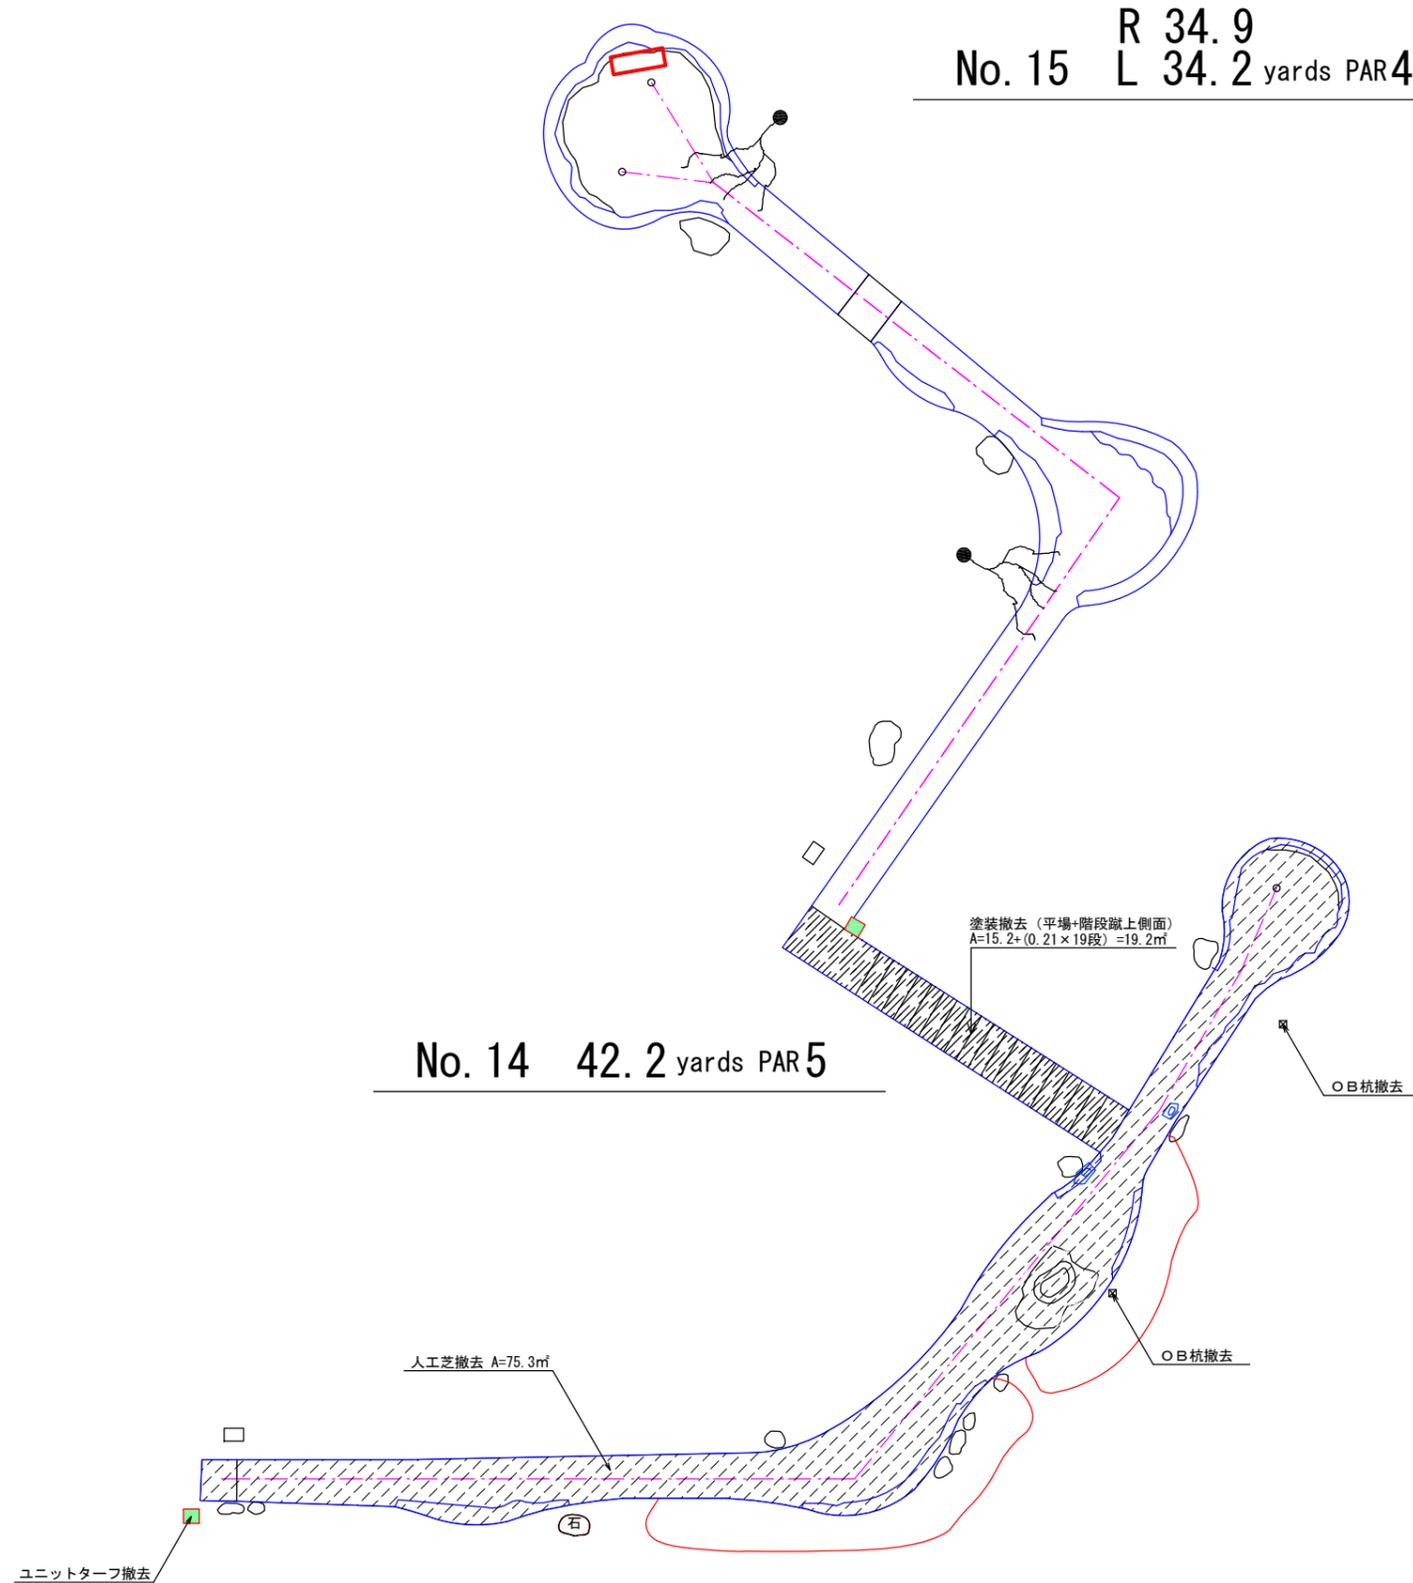
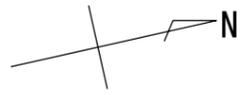


ホールナンバー14 撤去数量表

記号	名称	規格・寸法	数量
■	ユニットターフ撤去		1.0 基
■	OB杭撤去		2.0 本
▨	既存人工芝撤去		75.3 ㎡
▨	塗装撤去		19.2 ㎡

事業名			
箇所	七ヶ浜町吉田浜字野山地区内		
工事名	七ヶ浜町野外活動センター改修工事		
図名	現況・撤去平面図-6 (パターゴルフ場)		
縮尺	1/100	位置	
設計者		課長	
宮城県七ヶ浜町	図番	40	57

現況・撤去平面図-7 (パターゴルフ場)

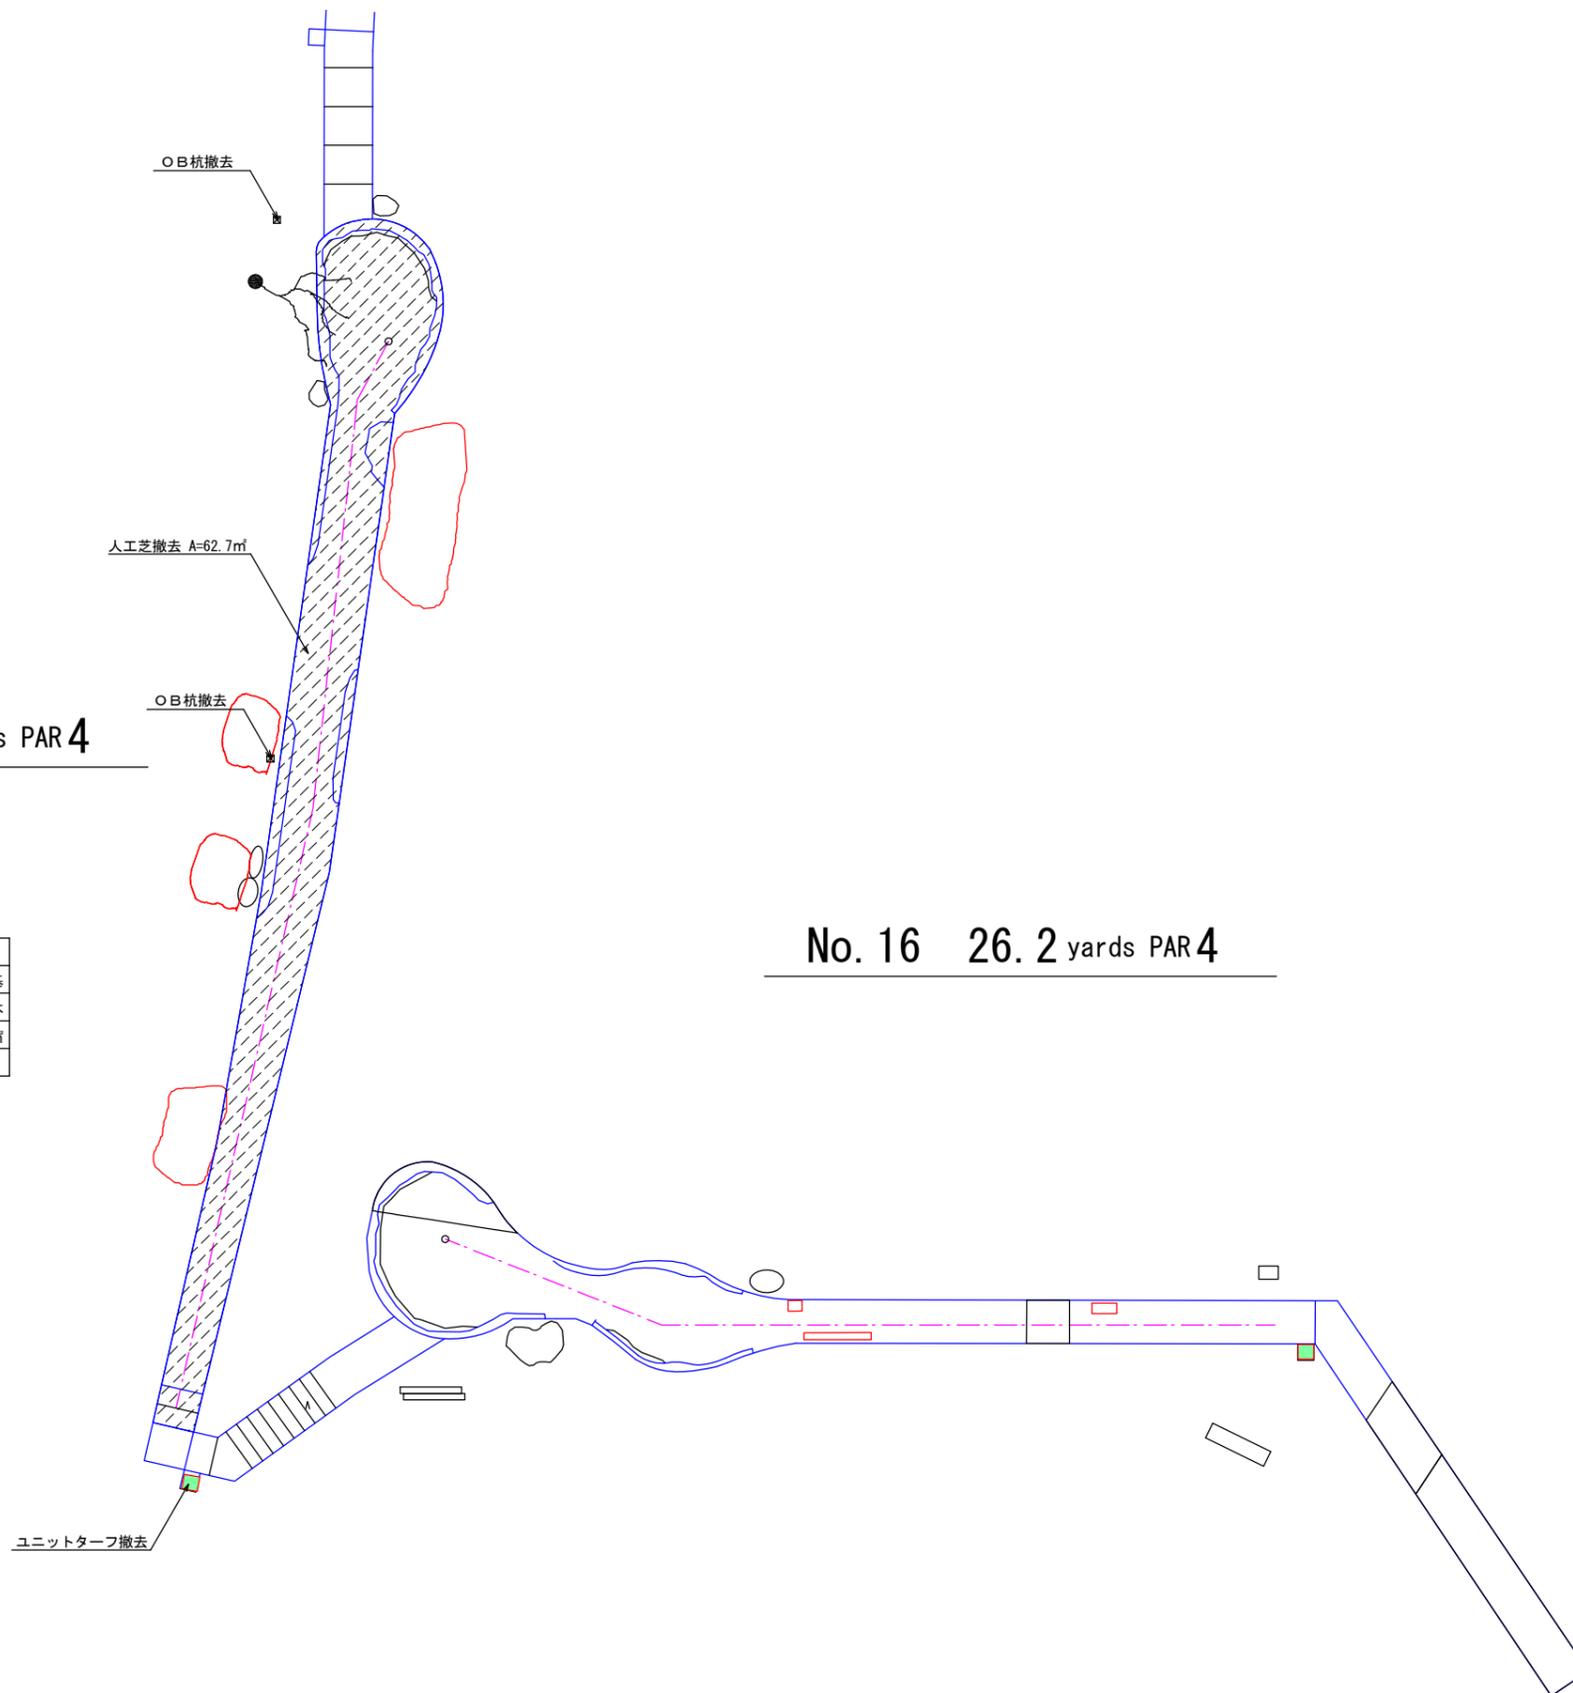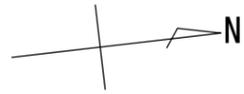

No. 17 33.8 yards PAR 4


No. 16 26.2 yards PAR 4

ホールナンバー17 撤去数量表

記号	名称	規格・寸法	数量
■	ユニットターフ撤去		1.0 基
○	OB杭撤去		2.0 本
///	人工芝撤去		62.7 ㎡

事業名			
箇所	七ヶ浜町吉田浜字野山地内		
工事名	七ヶ浜町野外活動センター改修工事		
図名	現況・撤去平面図-7 (パターゴルフ場)		
縮尺	1/100	位置	
設計者		課長	
宮城県七ヶ浜町	図番	41 / 57	


現況・撤去平面図-8 (パターゴルフ場)

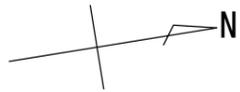

No. 18 R 32.5
L 34.6 yards PAR4

ホールナンバー18 撤去数量表

記号	名称	規格・寸法	数量
■	ユニットターフ撤去		1.0 基
⊗	OB杭撤去		1.0 本
〰	人工芝撤去		71.3 m ²
〰	塗装撤去		18.1 m ²

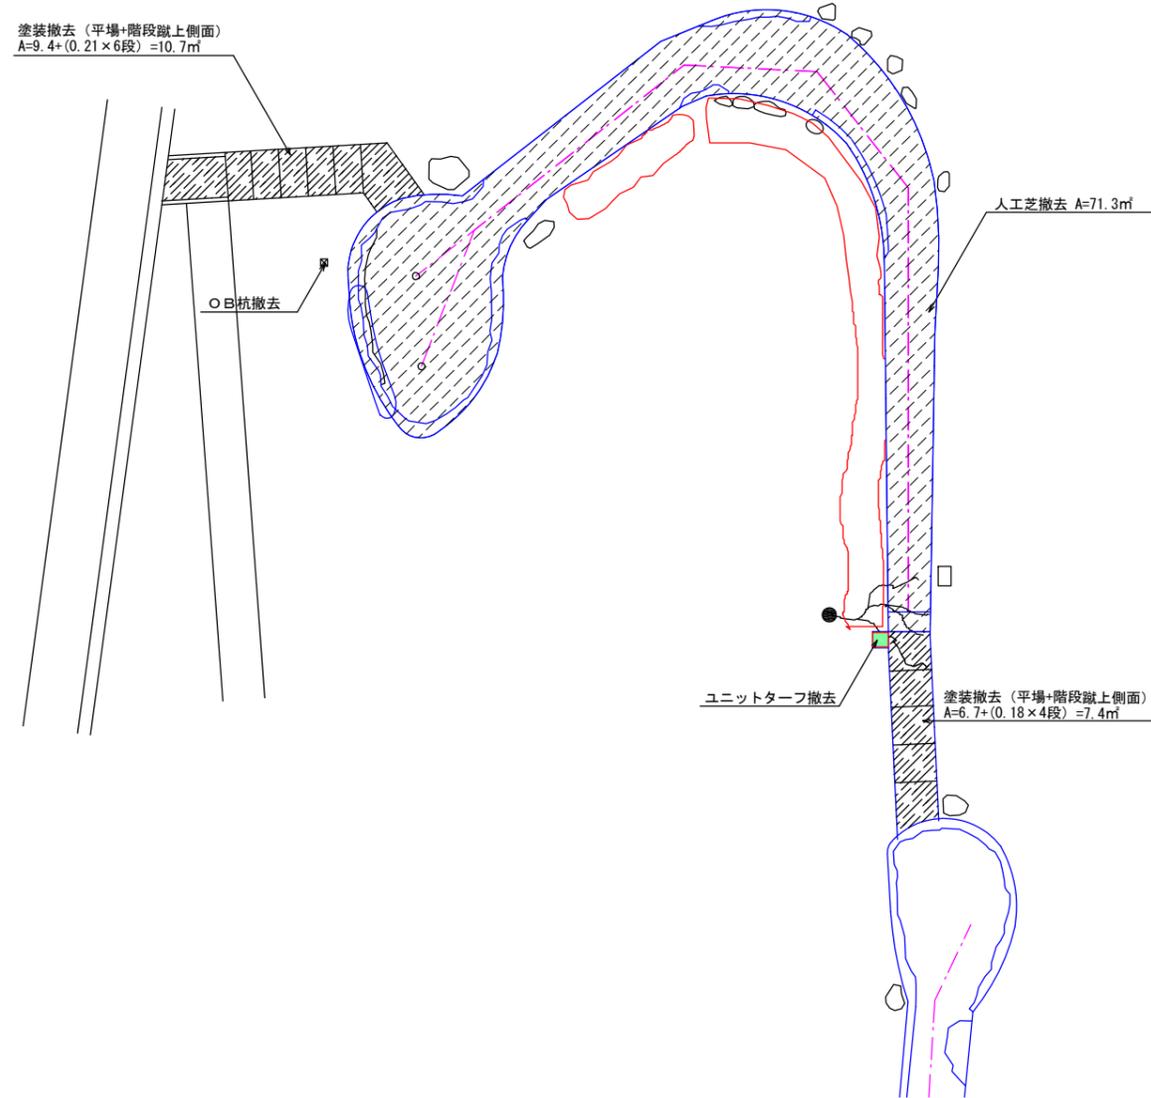

事業名			
箇所	七ヶ浜町吉田浜字野山内		
工事名	七ヶ浜町野外活動センター改修工事		
図名	現況・撤去平面図-8 (パターゴルフ場)		
縮尺	1/100	位置	
設計者		課長	
宮城県七ヶ浜町	図番	42/57	


平面詳細図-1 (パターゴルフ場)



ホールナンバー6

記号	名称	規格・寸法	数量
■	ユニットターフ	新設。	1.0 基
⊗	OB杭		8.0 本
▨	砂補充	バンカー	1.5 m ³
▨	人工芝 A	グリーン用 (ポリエチレン芝 t=13mm)	12.6 m ²
▨	人工芝 B	フェアウェイ用 (クリンプ芝 t=8mm)	76.6 m ²
▨	人工芝 C	ラフ用 (クリンプ・直芝混合 t=25mm)	11.6 m ²
▨	人工芝 D	エッジ用 (直芝 t=19mm)	2.3 m ²
▨	人工芝 E	スタート部用 (クリンプ芝 t=8mm+PVC7φ-t2.5mm)	1.1 m ²
○	整姿剪定 (落葉樹)	C=30以上60未満	1.0 本
●	整姿剪定 (針葉樹)	C=90以上120未満	1.0 本
▨	刈込み (寄植え)	H1.5未満	13.0 m ²
▨	刈込み (寄植え)	H1.5以上2.5未満	57.1 m ²
▨	園路塗装及び段差再塗装		26.4 m ²
▨	作業用掘削	W300×t100	3.6 m ²
▨	張芝	コウライ芝	36.1 m ²

No. 6 60.3 yards PAR5

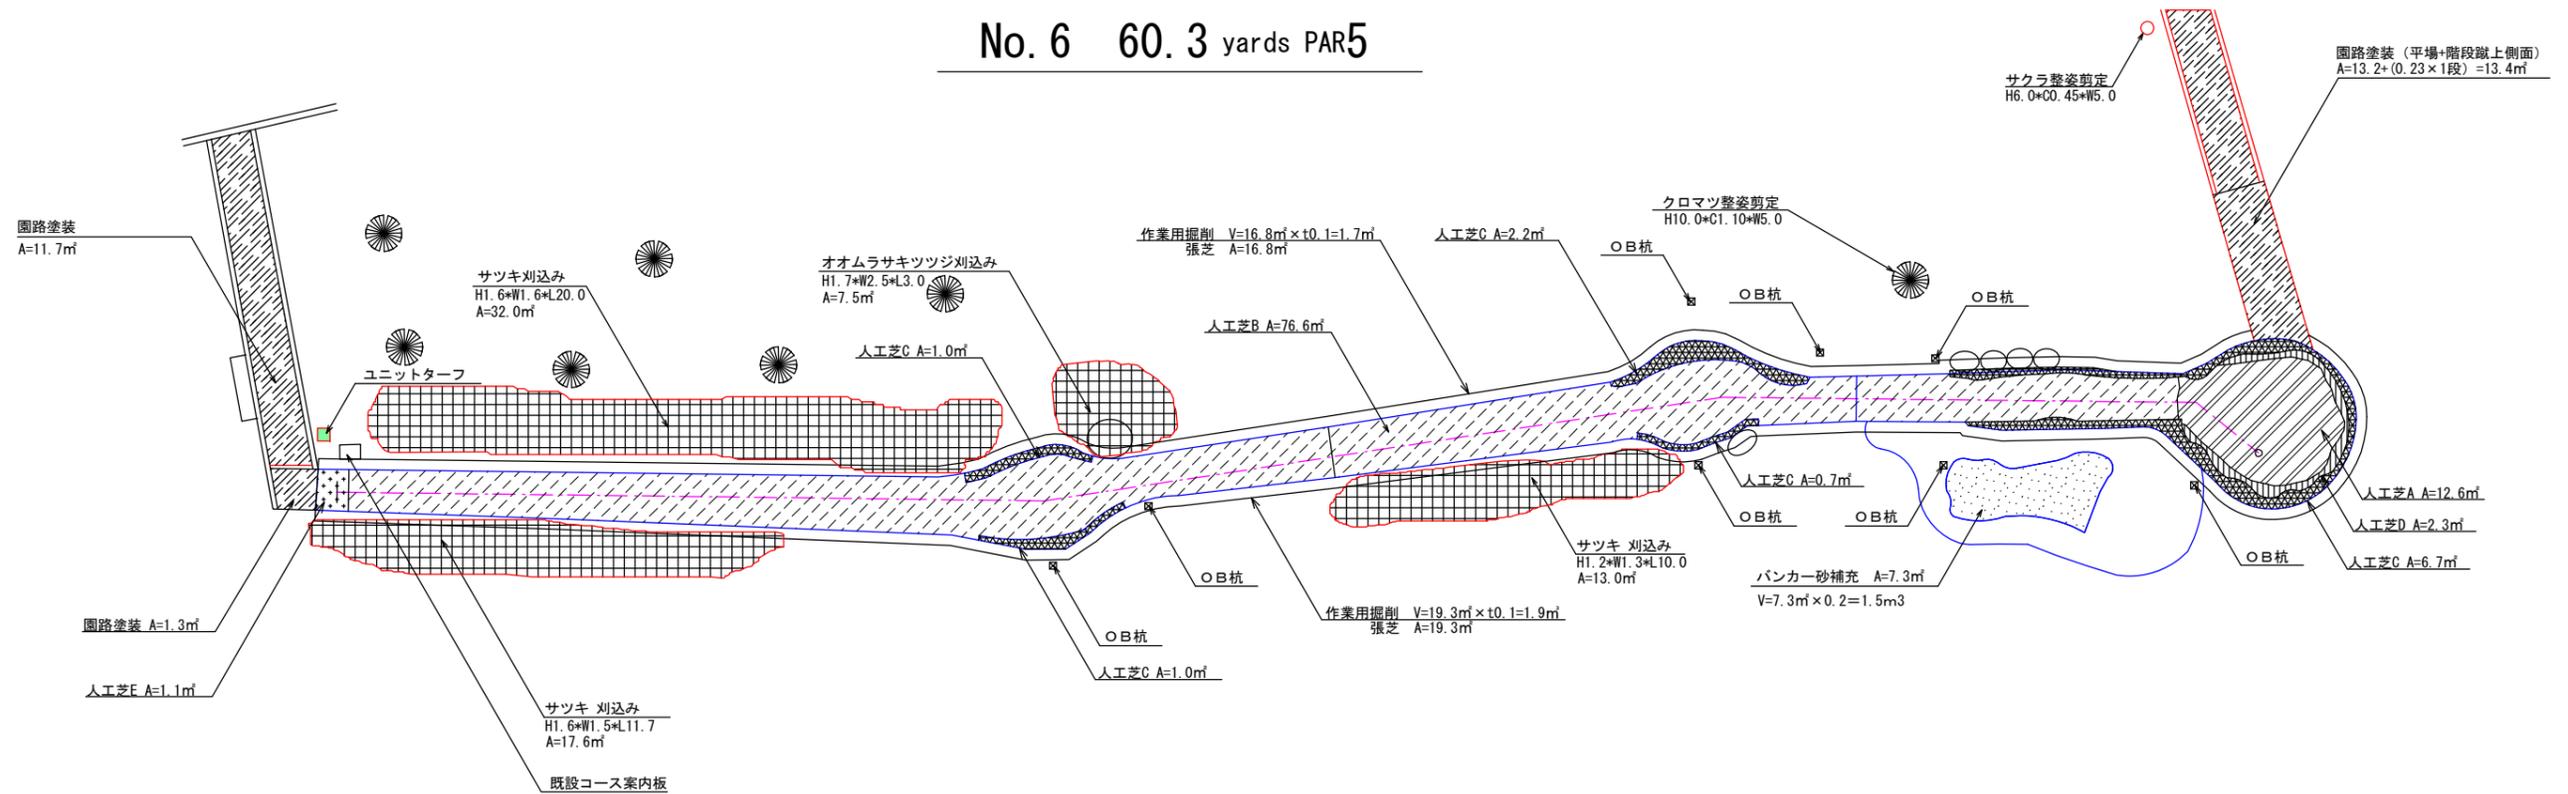


特記
・人工芝の割付及びOB杭の位置は、監督員と協議の上決定すること。

事業名	
箇所	七ヶ浜町吉田浜字野山内
工事名	七ヶ浜町野外活動センター改修工事
図名	平面詳細図-1 (パターゴルフ場)
縮尺	1/100
設計者	課長
宮城県七ヶ浜町	図番 43/57

平面詳細図-2 (パターゴルフ場)



No. 7 17.0 yards PAR3

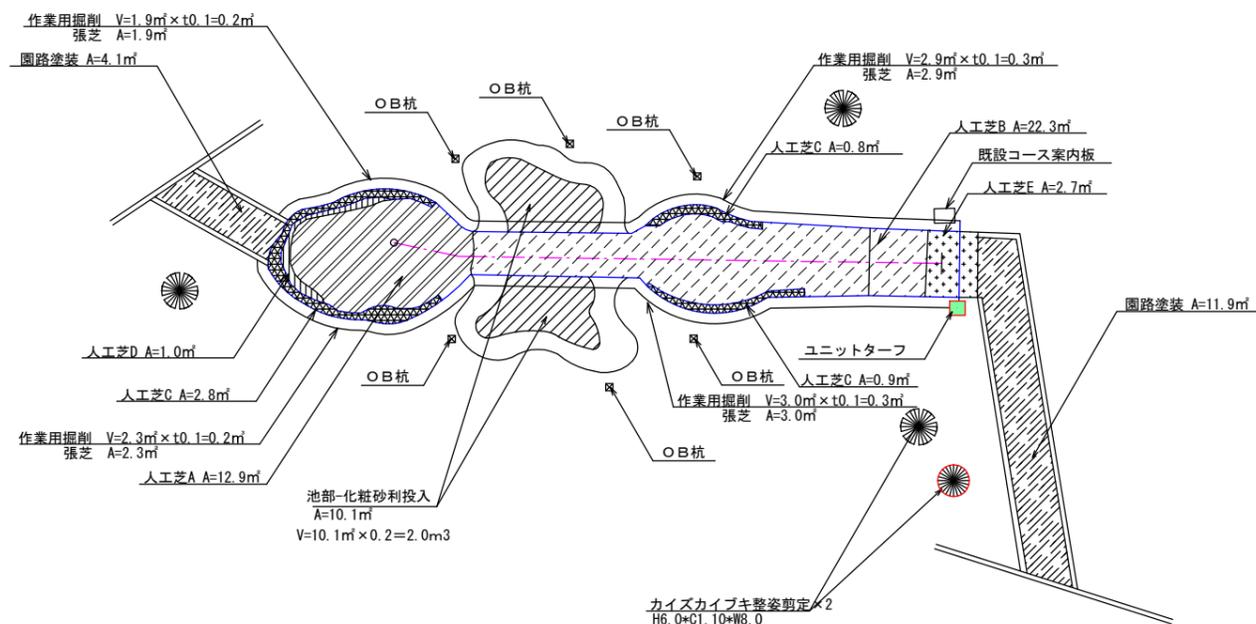

記号	名称	規格・寸法	数量
■	ユニットターフ		1.0 基
○	OB杭		6.0 本
■	化粧砂利投入	池部	2.0 m³
■	人工芝A 新設	グリーン用 (ポリエチレン芝 t=13mm)	12.9 m²
■	人工芝B 新設	フェアウェイ用 (クリンプ芝 t=8mm)	22.3 m²
■	人工芝C 新設	ラフ用 (クリンプ・直芝混合 t=25mm)	4.5 m²
■	人工芝D 新設	エッジ用 (直芝 t=19mm)	1.0 m²
■	人工芝E 新設	スタート部用 (クリンプ芝 t=8mm+PVC70+L2.5mm)	2.7 m²
●	整姿剪定 (針葉樹)	C=90以上120未満	2.0 本
■	園路塗装及び段差再塗装		16.0 m²
—	作業用掘削	W300 × t100	1.0 m²
—	張芝	コウライ芝	10.1 m²


特記
人工芝の割付及びOB杭の位置は、監督員と協議の上決定すること。

事業名			
箇所	セヶ浜町吉田浜字野山内		
工事名	セヶ浜町野外活動センター改修工事		
図名	平面詳細図-2 (パターゴルフ場)		
縮尺	1/100	位置	
設計者		課長	
宮城県セヶ浜町	図番	44	57

平面詳細図-3 (パターゴルフ場)



No. 9 34.4 yards PAR4

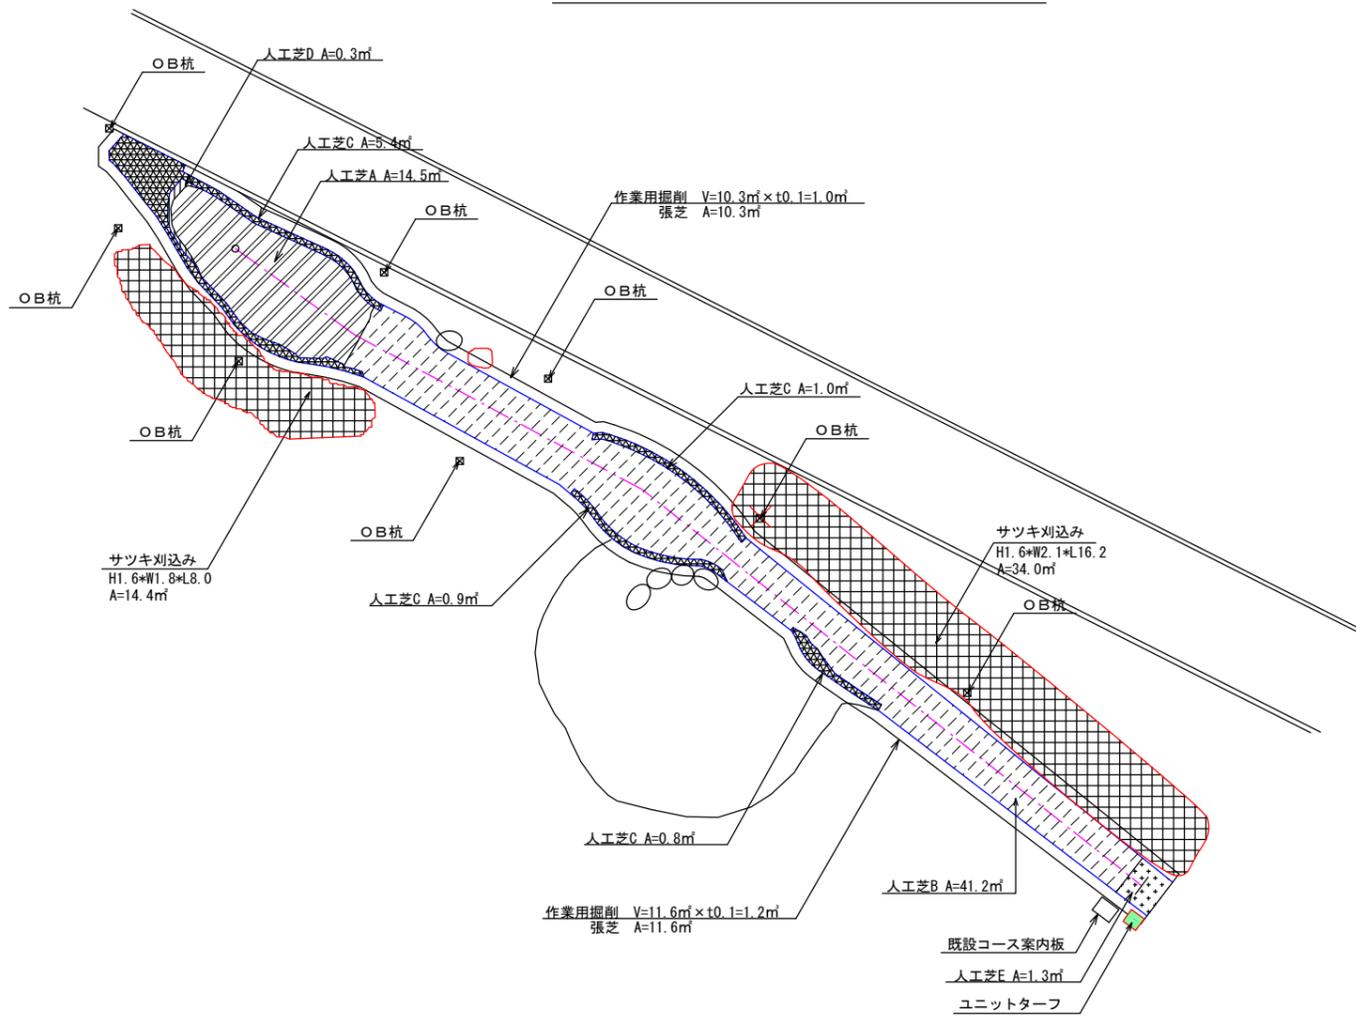

ホールナンバー9

記号	名称	規格・寸法	数量
■	ユニットターフ		1.0 基
⊗	OB杭		8.0 本
■ (斜線)	人工芝A	グリーン用 (ポリエチレン芝t=13mm)	14.5 ㎡
■ (点線)	人工芝B	フェアウェイ用 (クリンプ芝t=8mm)	41.2 ㎡
■ (格子)	人工芝C	ラフ用 (クリンプ・直芝混合t=25mm)	8.1 ㎡
■ (縦線)	人工芝D	エッジ用 (直葉t=19mm)	0.3 ㎡
■ (点)	人工芝E	スタート部用 (クリンプ芝t=8mm+PVC7φ-L2.5mm)	1.3 ㎡
■ (格子)	刈込み (寄植え)	H1.5以上2.5未満	48.4 ㎡
■ (縦線)	作業用掘削	W300×t100	2.2 ㎡
■ (横線)	張芝	コウライ芝	21.9 ㎡

特記
人工芝の割付及びOB杭の位置は、監督員と協議の上決定すること。

事業名			
箇所	七ヶ浜町吉田浜字野山地区内		
工事名	七ヶ浜町野外活動センター改修工事		
図名	平面詳細図-3 (パターゴルフ場)		
縮尺	1/100	位置	
設計者		課長	
宮城県七ヶ浜町	図番	45 / 57	

平面詳細図-4 (パターゴルフ場)




ホールナンバー10

記号	名称	規格・寸法	数量
■	ユニットターフ		1.0 基
⊗	OB杭		8.0 本
▨	人工芝A	グリーン用 (ポリエチレン芝t=13mm)	10.6 m ²
▩	人工芝B	フェアウェイ用 (クリンプ芝t=8mm)	55.4 m ²
▧	人工芝C	ラフ用 (クリンプ・直芝混合t=25mm)	10.6 m ²
▦	人工芝D	エッジ用 (直葉t=19mm)	0.7 m ²
▤	人工芝E	スタート部用 (クリンプ芝t=8mm+PVC7φ-A2.5mm)	1.3 m ²
○	整姿剪定 (落葉樹)	C=90以上120未満	1.0 本
□	刈込み (寄植え)	H1.5以上2.5未満	30.8 m ²
▨	園路塗装及び段差再塗装		3.4 m ²
—	作業用掘削	W300×t100	2.8 m ²
—	張芝	コウライ芝	27.7 m ²


ホールナンバー11

記号	名称	規格・寸法	数量
■	ユニットターフ		1.0 基
⊗	OB杭		6.0 本
▨	人工芝A	グリーン用 (ポリエチレン芝t=13mm)	10.5 m ²
▩	人工芝B	フェアウェイ用 (クリンプ芝t=8mm)	24.4 m ²
▧	人工芝C	ラフ用 (クリンプ・直芝混合t=25mm)	8.4 m ²
▦	人工芝D	エッジ用 (直葉t=19mm)	2.9 m ²
▤	人工芝E	スタート部用 (クリンプ芝t=8mm+PVC7φ-A2.5mm)	1.6 m ²
—	作業用掘削	W300×t100	1.3 m ²
—	張芝	コウライ芝	13.0 m ²

No. 10 43.9 yards PAR 5

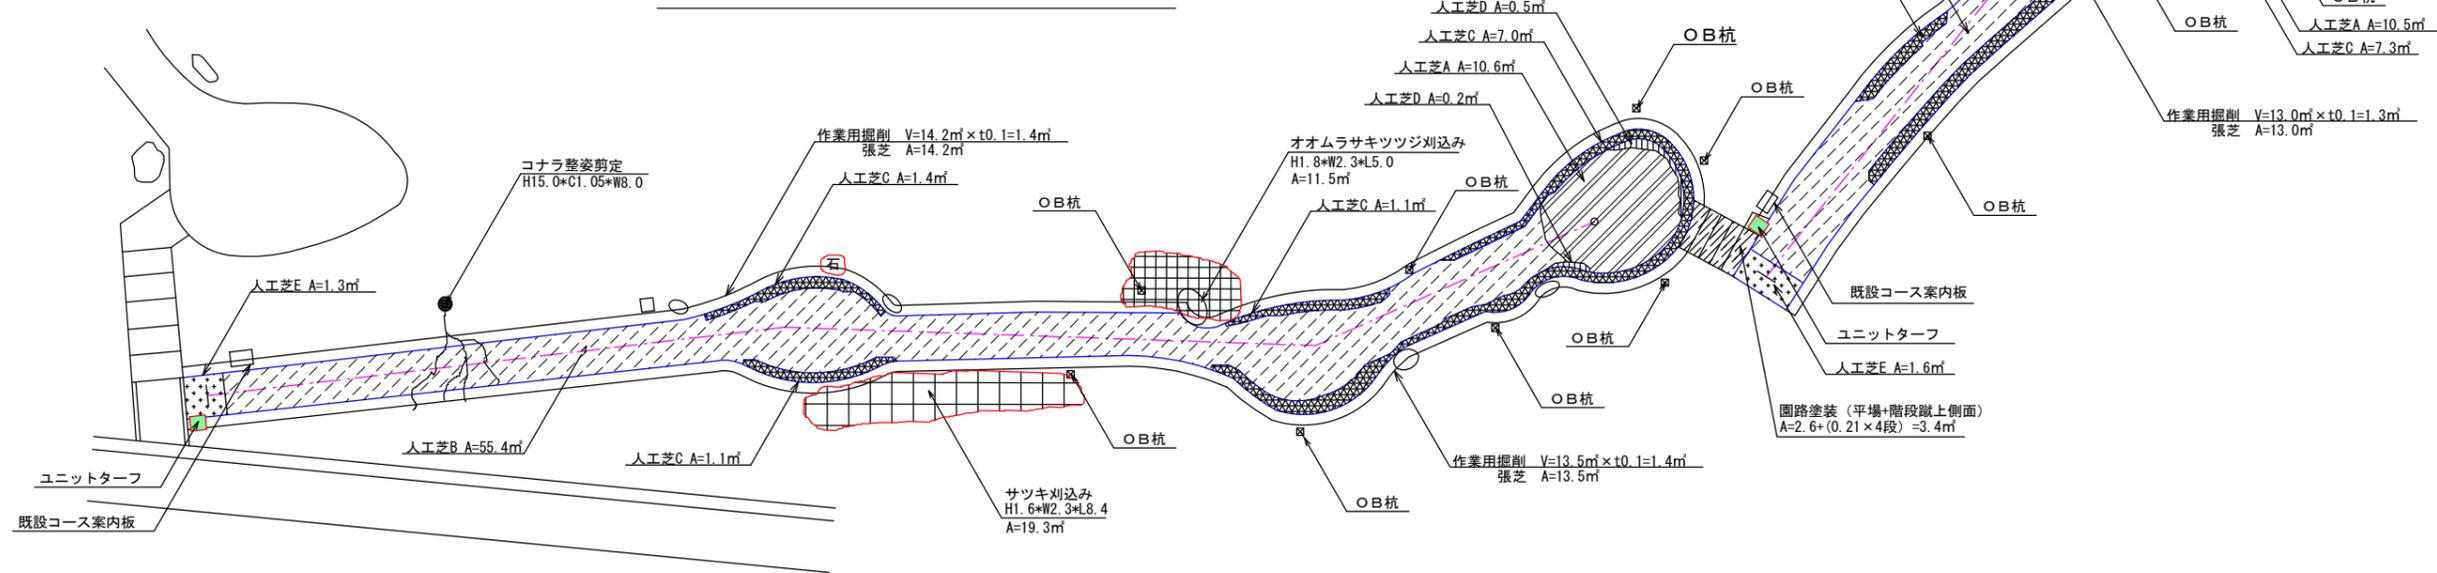

No. 11 18.9 yards PAR 3

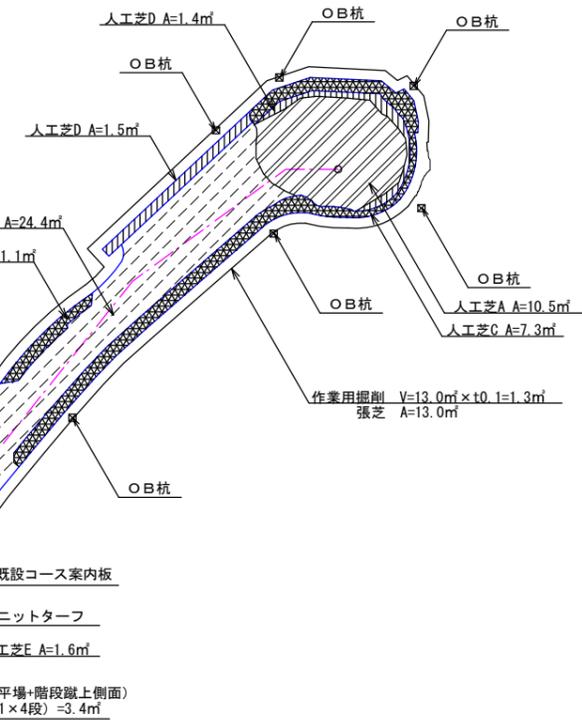

特記
・人工芝の割付及びOB杭の位置は、監督員と協議の上決定すること。


事業名	
箇所	七ヶ浜町吉田浜字野山地区
工事名	七ヶ浜町野外活動センター改修工事
図名	平面詳細図-4 (パターゴルフ場)
縮尺	1/100
設計者	課長
宮城県七ヶ浜町	図番 46 / 57

平面詳細図-5 (パターゴルフ場)



No. 13 20.3 yards PAR3

No. 12 37.0 yards PAR4

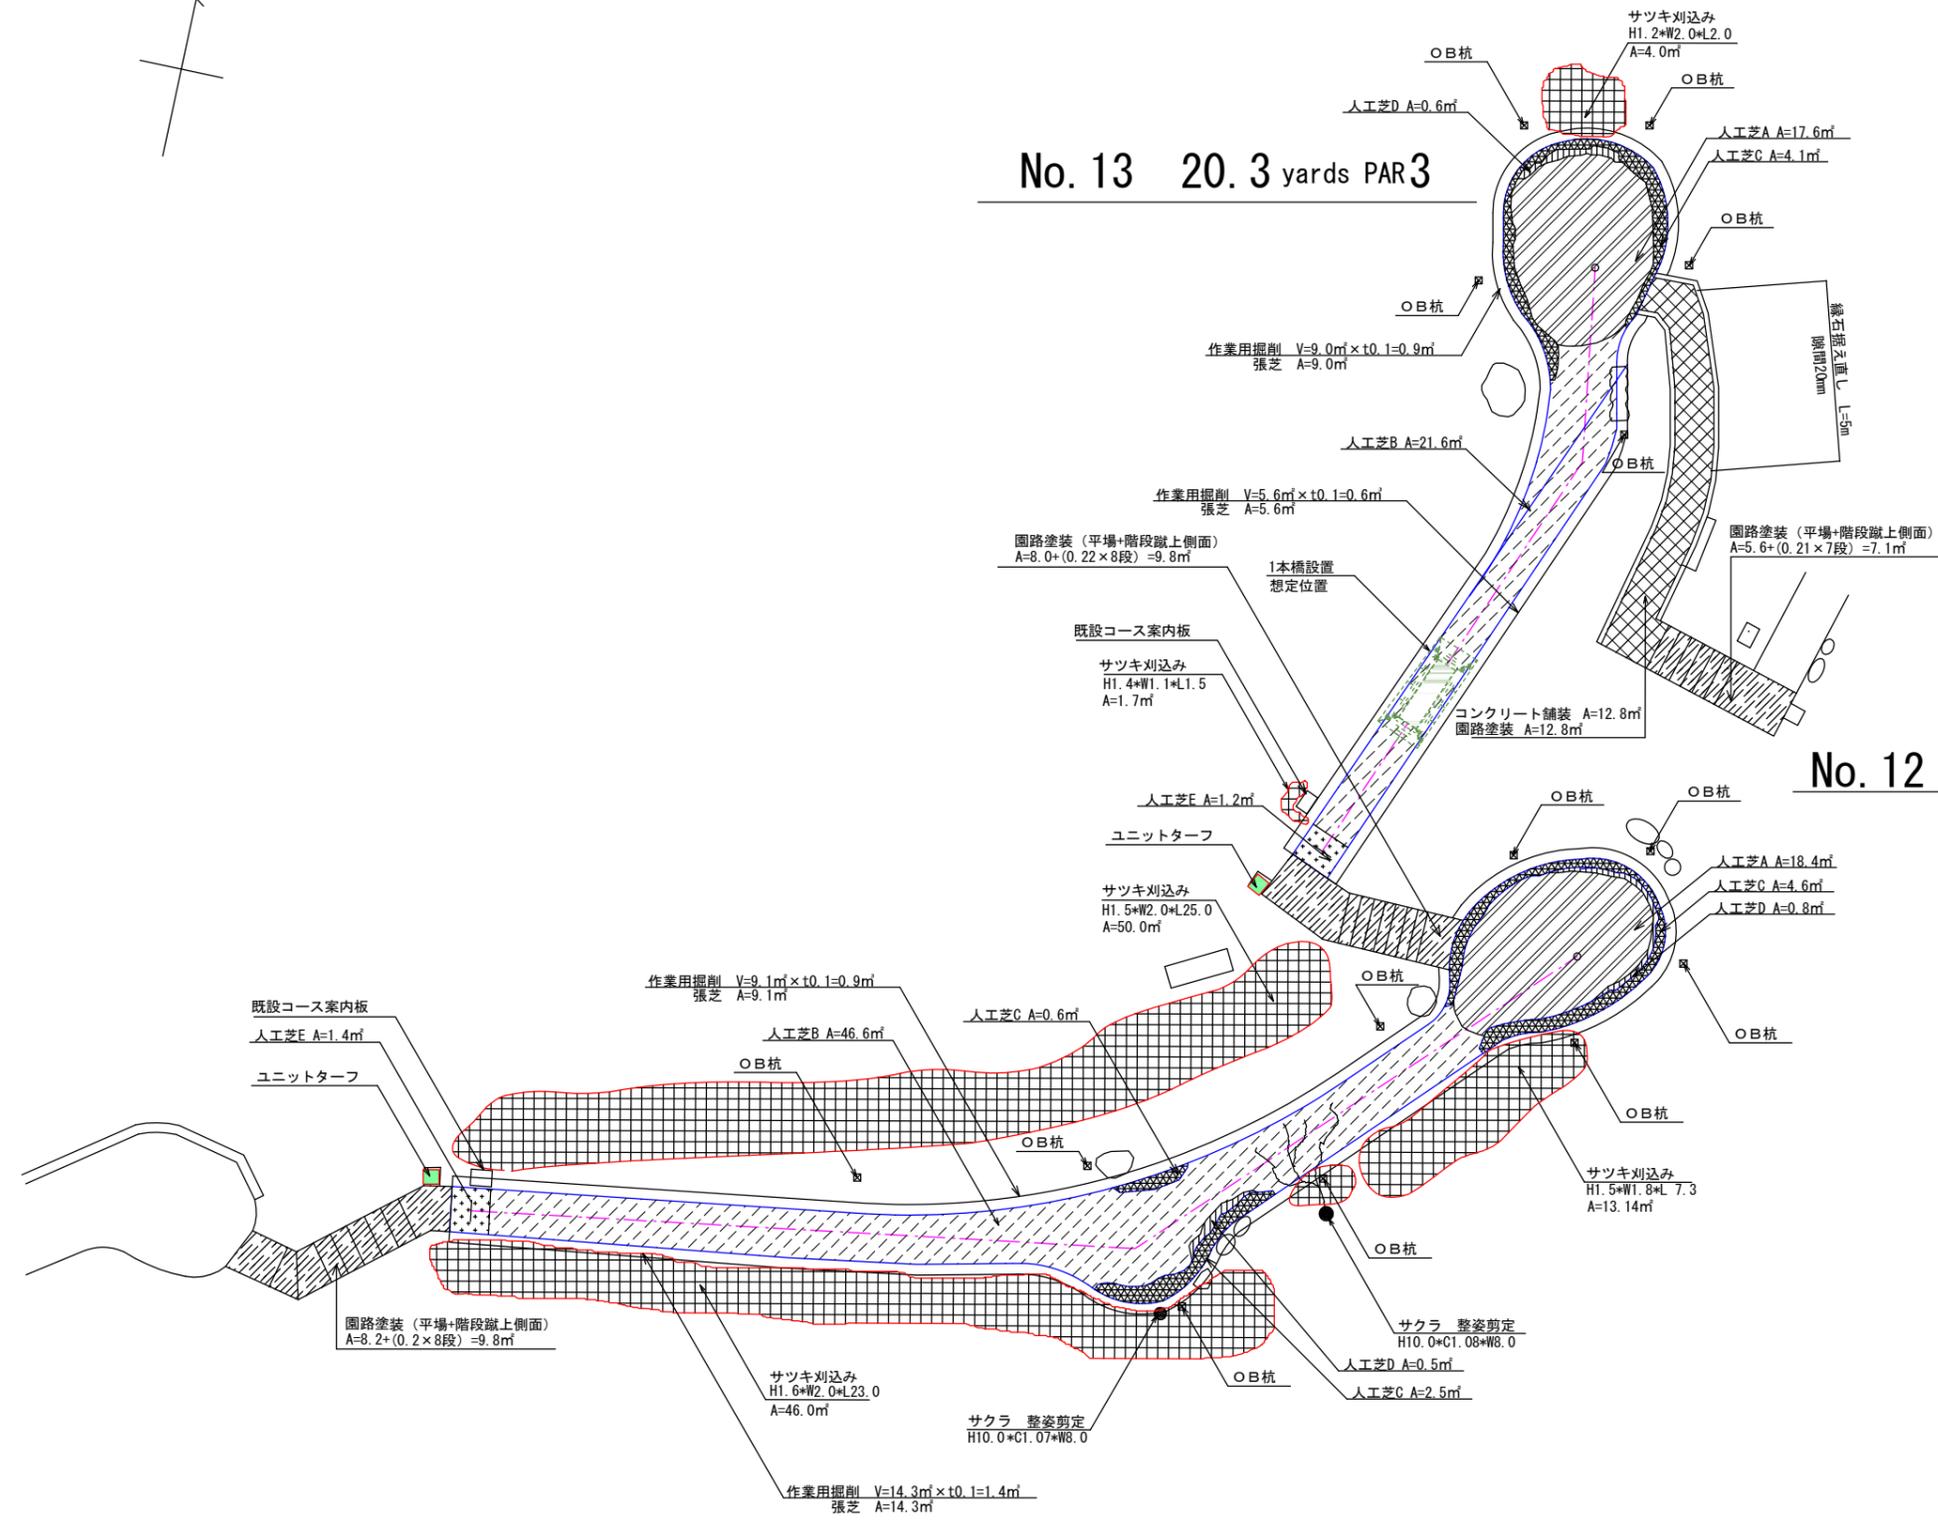

ホールナンバー13

記号	名称	規格・寸法	数量
■	ユニットターフ		1.0 基
⊗	OB杭		5.0 本
■	人工芝A	グリーン用 (ポリエチレン芝t=13mm)	17.6 m ²
■	人工芝B	フェアウェイ用 (クリンプ芝t=8mm)	21.6 m ²
■	人工芝C	ラフ用 (クリンプ・直芝混合t=25mm)	4.1 m ²
■	人工芝D	エッジ用 (直葉t=19mm)	0.6 m ²
■	人工芝E	スタート部用 (クリンプ芝t=8mm+PVC7+M2.5mm)	1.2 m ²
■	刈込み(寄植え)	H1.5未満	5.7 m ²
■	園路塗装及び段差再塗装		29.7 m ²
■	縁石据え直し		5.0 m
■	コンクリート舗装	表面のみ t=70	12.8 m ²
■	作業用掘削	W300×t100	1.5 m ²
■	張芝	コウライ芝	14.6 m ²


ホールナンバー12

記号	名称	規格・寸法	数量
■	ユニットターフ		1.0 基
⊗	OB杭		9.0 本
■	人工芝A	グリーン用 (ポリエチレン芝t=13mm)	18.4 m ²
■	人工芝B	フェアウェイ用 (クリンプ芝t=8mm)	46.6 m ²
■	人工芝C	ラフ用 (クリンプ・直芝混合t=25mm)	7.7 m ²
■	人工芝D	エッジ用 (直葉t=19mm)	1.3 m ²
■	人工芝E	スタート部用 (クリンプ芝t=8mm+PVC7+M2.5mm)	1.4 m ²
■	整姿剪定(落葉樹)	C=90以上120未満	2.0 本
■	刈込み(寄植え)	H1.5以上2.5未満	109.1 m ²
■	園路塗装及び段差再塗装		9.8 m ²
■	作業用掘削	W300×t100	2.3 m ²
■	張芝	コウライ芝	23.4 m ²

特記
人工芝の割付及びOB杭の位置は、監督員と協議の上決定すること。


事業名			
箇所	セヶ浜町吉田浜字野山内		
工事名	セヶ浜町野外活動センター改修工事		
図名	平面詳細図-5 (パターゴルフ場)		
縮尺	1/100	位置	
設計者		課長	
宮城県セヶ浜町		図番	47/57

平面詳細図-6 (パターゴルフ場)

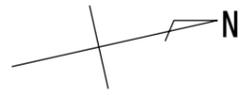

No. 15 R 34.9
L 34.2 yards PAR4

No. 14 42.2 yards PAR5

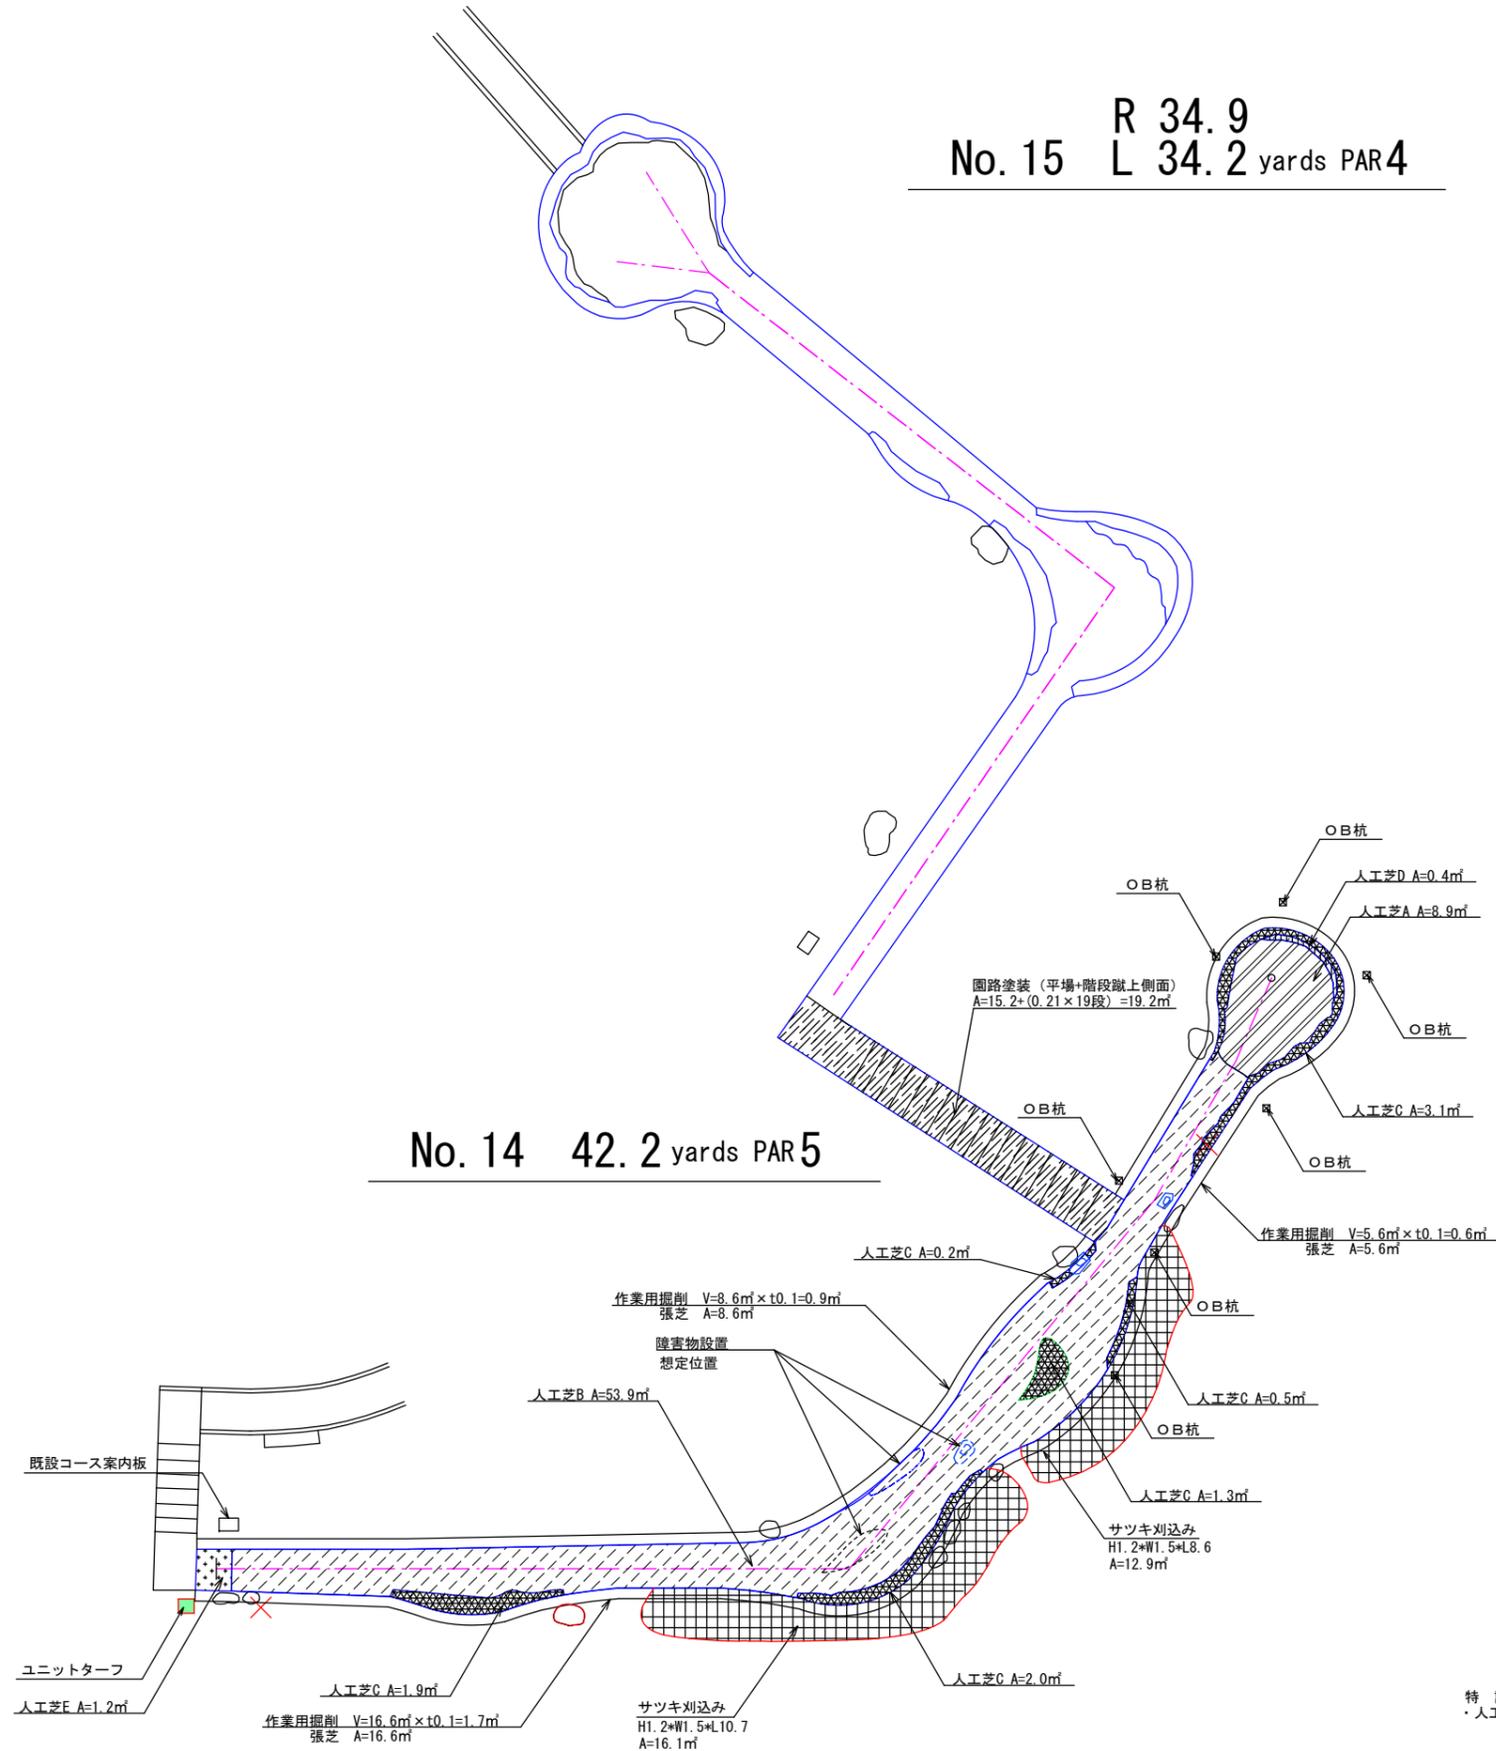



ホールナンバー14

記号	名称	規格・寸法	数量
■	ユニットターフ		1.0 基
⊗	OB杭		7.0 本
■	人工芝A	グリーン用 (ポリエチレン芝 t=13mm)	8.9 ㎡
■	人工芝B	フェアウェイ用 (クリンプ芝 t=8mm)	53.9 ㎡
■	人工芝C	ラフ用 (クリンプ・直芝混合 t=25mm)	9.0 ㎡
■	人工芝D	エッジ用 (直芝 t=19mm)	0.4 ㎡
■	人工芝E	スタート部用 (クリンプ芝 t=8mm+PVC70μm t=2.5mm)	1.2 ㎡
■	刈込み(寄植え)	サツキ H1.5未満	29.0 ㎡
■	園路塗装及び段差再塗装		19.2 ㎡
—	作業用掘削	W300 x t100	3.2 ㎡
—	張芝	コウライ芝	30.8 ㎡

特記
・人工芝の割付及びOB杭の位置は、監督員と協議の上決定すること。

事業名			
箇所	七ヶ浜町吉田浜宇野山地区内		
工事名	七ヶ浜町野外活動センター改修工事		
図名	平面詳細図-6 (パターゴルフ場)		
縮尺	1/100	位置	
設計者		課長	
宮城県七ヶ浜町	図番	48	57

平面詳細図-7 (パターゴルフ場)

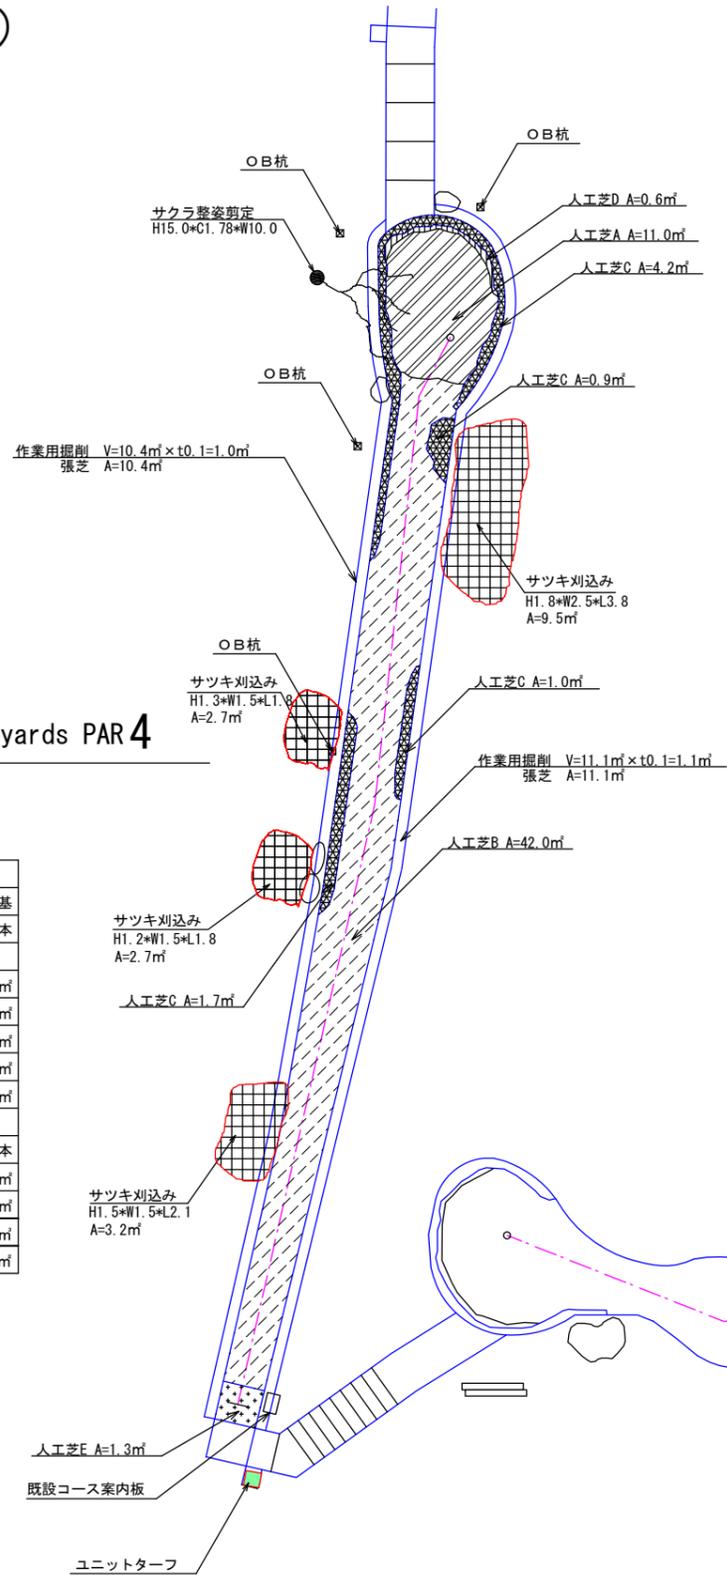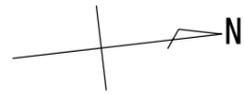

No. 17 33.8 yards PAR 4

ホールナンバー17


記号	名称	規格・寸法	数量
■	ユニットターフ		1.0 基
⊗	OB杭		4.0 本
▨	人工芝A	グリーン用 (ポリエチレン芝t=13mm)	11.0 ㎡
▩	人工芝B	フェアウェイ用 (クリンプ芝t=8mm)	42.0 ㎡
▧	人工芝C	ラフ用 (クリンプ・直芝混合t=25mm)	7.8 ㎡
▦	人工芝D	エッジ用 (直葉t=19mm)	0.6 ㎡
▤	人工芝E	スタート部用 (クリップ芝t=8mm+PVC7t=12.5mm)	1.3 ㎡
🌳	整姿剪定 (落葉樹)	C=150以上180未満	1.0 本
□	刈込み (寄植え)	H1.5未満	5.4 ㎡
□	刈込み (寄植え)	H1.5以上2.5未満	12.7 ㎡
—	作業用掘削	W300×t100	2.1 ㎡
—	張芝	コウライ芝	21.5 ㎡

No. 16 26.2 yards PAR 4


特記
人工芝の割付及びOB杭の位置は、監督員と協議の上決定すること。

事業名			
箇所	七ヶ浜町吉田浜字野山地区		
工事名	七ヶ浜町野外活動センター改修工事		
図名	平面詳細図-7 (パターゴルフ場)		
縮尺	1/100	位置	
設計者		課長	
宮城県七ヶ浜町	図番	49	57

平面詳細図-8 (パターゴルフ場)

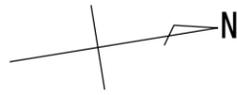

No. 18 R 32.5
L 34.6 yards PAR4

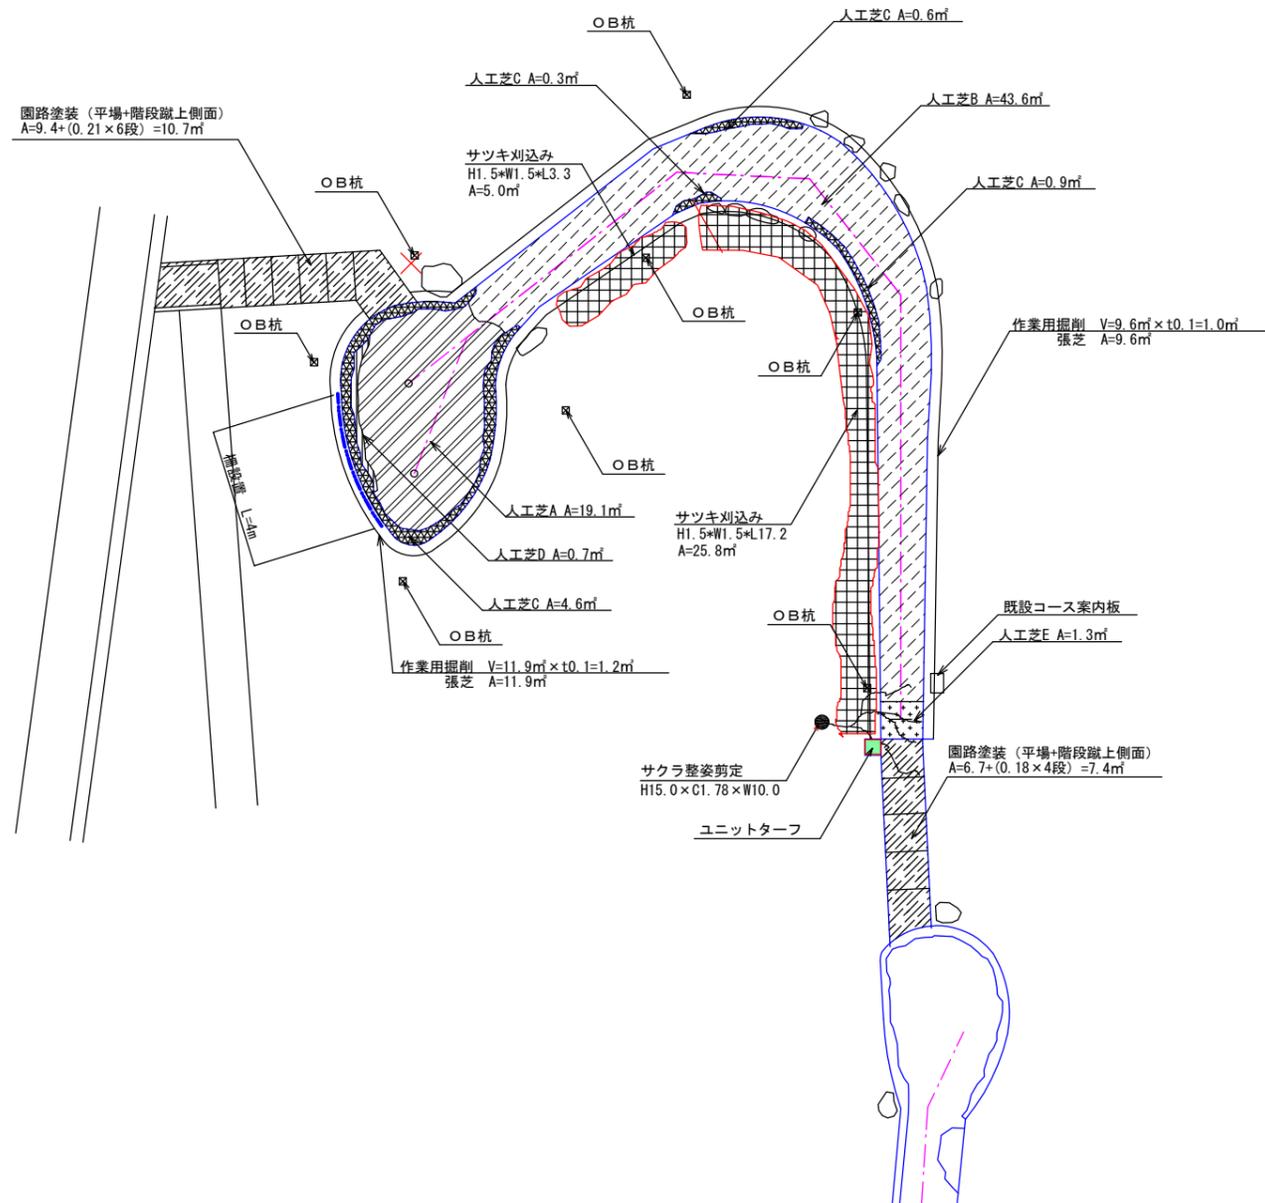

ホールナンバー18


記号	名称	規格・寸法	数量
■	ユニットターフ		1.0 基
⊗	OB杭		8.0 本
▨	人工芝A	グリーン用 (ポリエチレン芝t=13mm)	19.1 ㎡
▩	人工芝B	フェアウェイ用 (クリンプ芝t=8mm)	43.6 ㎡
▧	人工芝C	ラフ用 (クリンプ・直芝混合t=25mm)	6.4 ㎡
▦	人工芝D	エッジ用 (直芝t=19mm)	0.7 ㎡
▤	人工芝E	スタート部用 (クリンプ芝t=8mm+PVC70φ-42.5mm)	1.3 ㎡
🌳	整姿剪定 (落葉樹)	C=150以上180未満	1.0 本
⊕	刈込み (寄植え)	H1.5以上2.5未満	30.8 ㎡
▨	園路塗装及び段差再塗装		18.1 ㎡
—	柵		4.0 m
—	作業用掘削	W300×t100	2.2 ㎡
—	張芝	コウライ芝	21.5 ㎡

特記
・人工芝の割付及びOB杭の位置は、監督員と協議の上決定すること。

事業名			
箇所	七ヶ浜町吉田浜字野山地内		
工事名	七ヶ浜町野外活動センター改修工事		
図名	平面詳細図-8 (パターゴルフ場)		
縮尺	1/100	位置	
設計者		課長	
宮城県七ヶ浜町	図番	50	57


グラウンド・コート整備工詳細図—2—

人工芝A詳細図
(グリーン用)

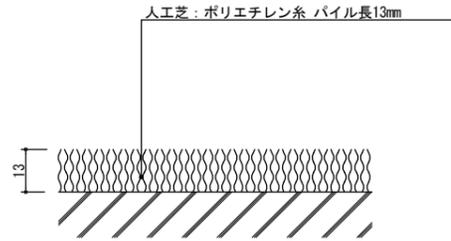


断面図 S=1:1

人工芝B詳細図
(フェアウェイ用)

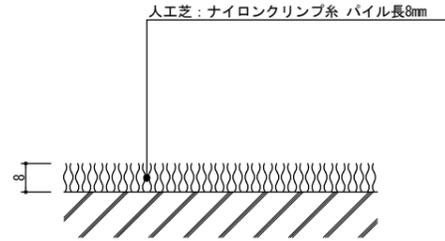


断面図 S=1:1

人工芝C詳細図
(ラフ用)

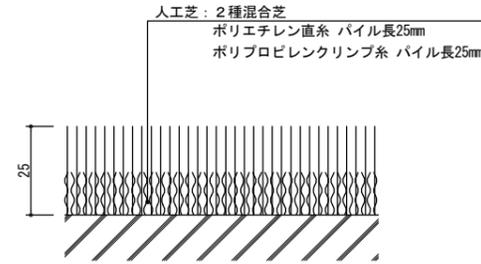


断面図 S=1:1

人工芝D詳細図
(エッジ用)

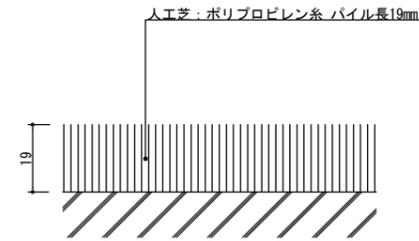


断面図 S=1:1

人工芝E詳細図
(スタート部用)

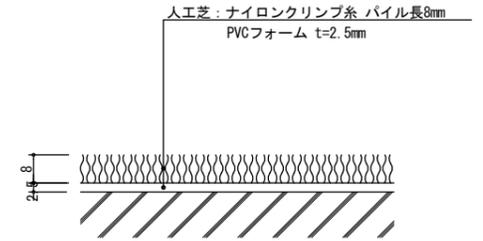


断面図 S=1:1

通路部コンクリート舗装(復旧) 詳細図

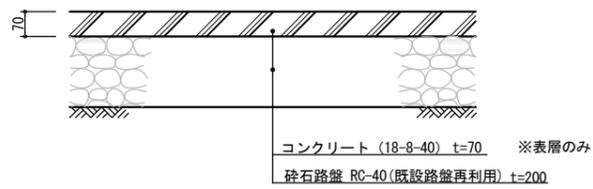


断面図 S=1:10

ユニットターフ詳細図

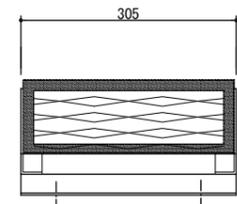

正面図 S=1:5

コース表示板詳細図

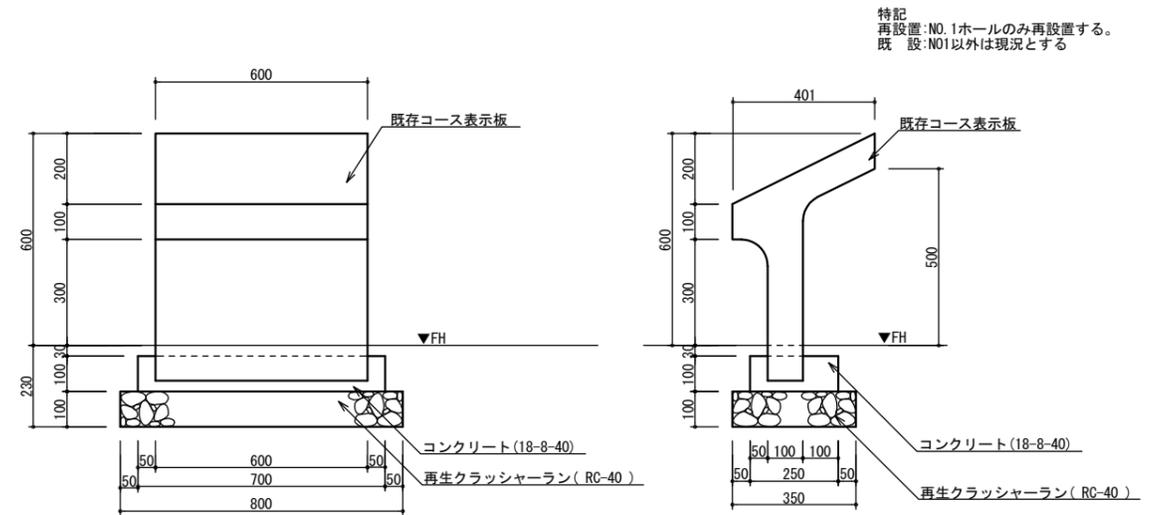


正面図 S=1:10


側面図 S=1:10

特記
再設置: NO.1ホールのみ再設置する。
既 設: NO1以外は現況とする

砂入り人工芝復旧詳細図

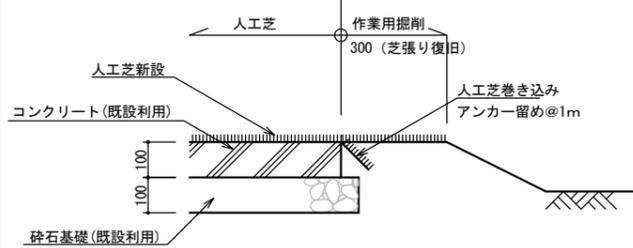


砂入り人工芝復旧標準横断面図 S=1:10

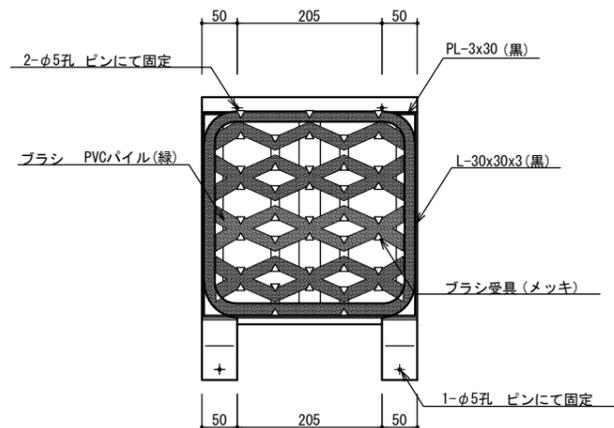

平面図 S=1:5


柵(防球ネット)詳細図 S=1:10

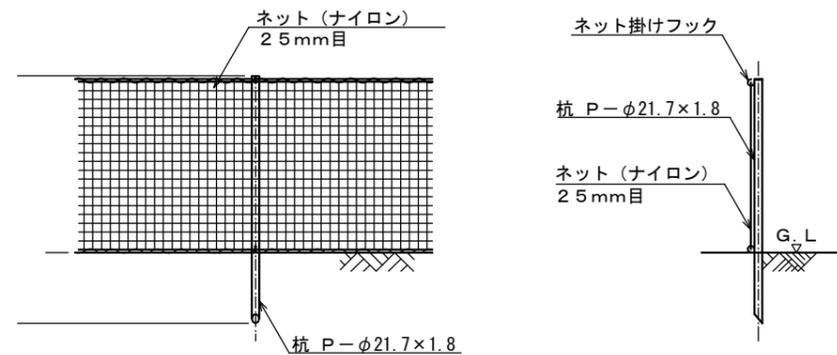

正面図 S=1:10

立面図 S=1:10


OB杭詳細図

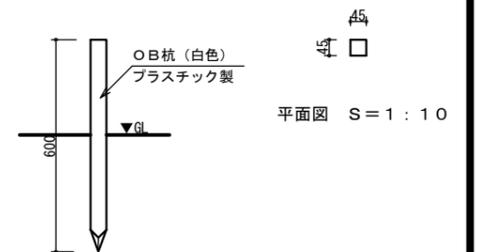


平面図 S=1:10

側面図 S=1:10

コンクリート縁石詳細図(地先境界-再設置)

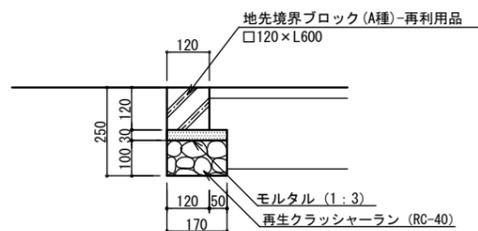

断面図 S=1:10

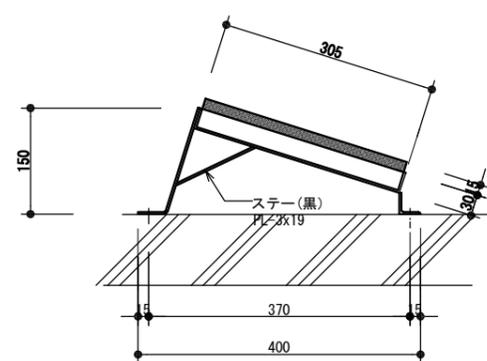

側面図 S=1:5


※既設地先境界ブロック(A種)は再利用とする。

事業名	宮城県宮城郡七ヶ浜町吉田浜宇野山		
箇所	七ヶ浜野外活動センター改修工事		
工事名	グラウンド・コート整備工詳細図—2—		
図名	図示	位置	
縮尺		課長	
設計者		図番	51/57
	宮城県七ヶ浜町		

遊具撤去平面図


凡 例

記号	名称	規格	単位	数量	総数量	備考
②	混成ブランコ		基		1.0	小型遊具
③	丸太ステップ		"		1.0	小型遊具
⑤	ボールスイング		"		1.0	中型遊具
⑥	FRPぞう滑り台		"		1.0	小型遊具
⑦	ロッククライミング		"		1.0	中型遊具
⑫	丸太わたり3連		"		1.0	大型遊具
⑭	ロープ渡り		"		1.0	中型遊具
⑮	ロープウェイ		"		1.0	中型遊具
⑯	吊り橋		"		1.0	大型遊具
⑰	高飛丸太わたり		"		1.0	大型遊具
⑱	丸太リングトンネル		"		1.0	中型遊具
⑲	飛びあがり		"		1.0	小型遊具
⑳	壁のぼり		"		1.0	大型遊具

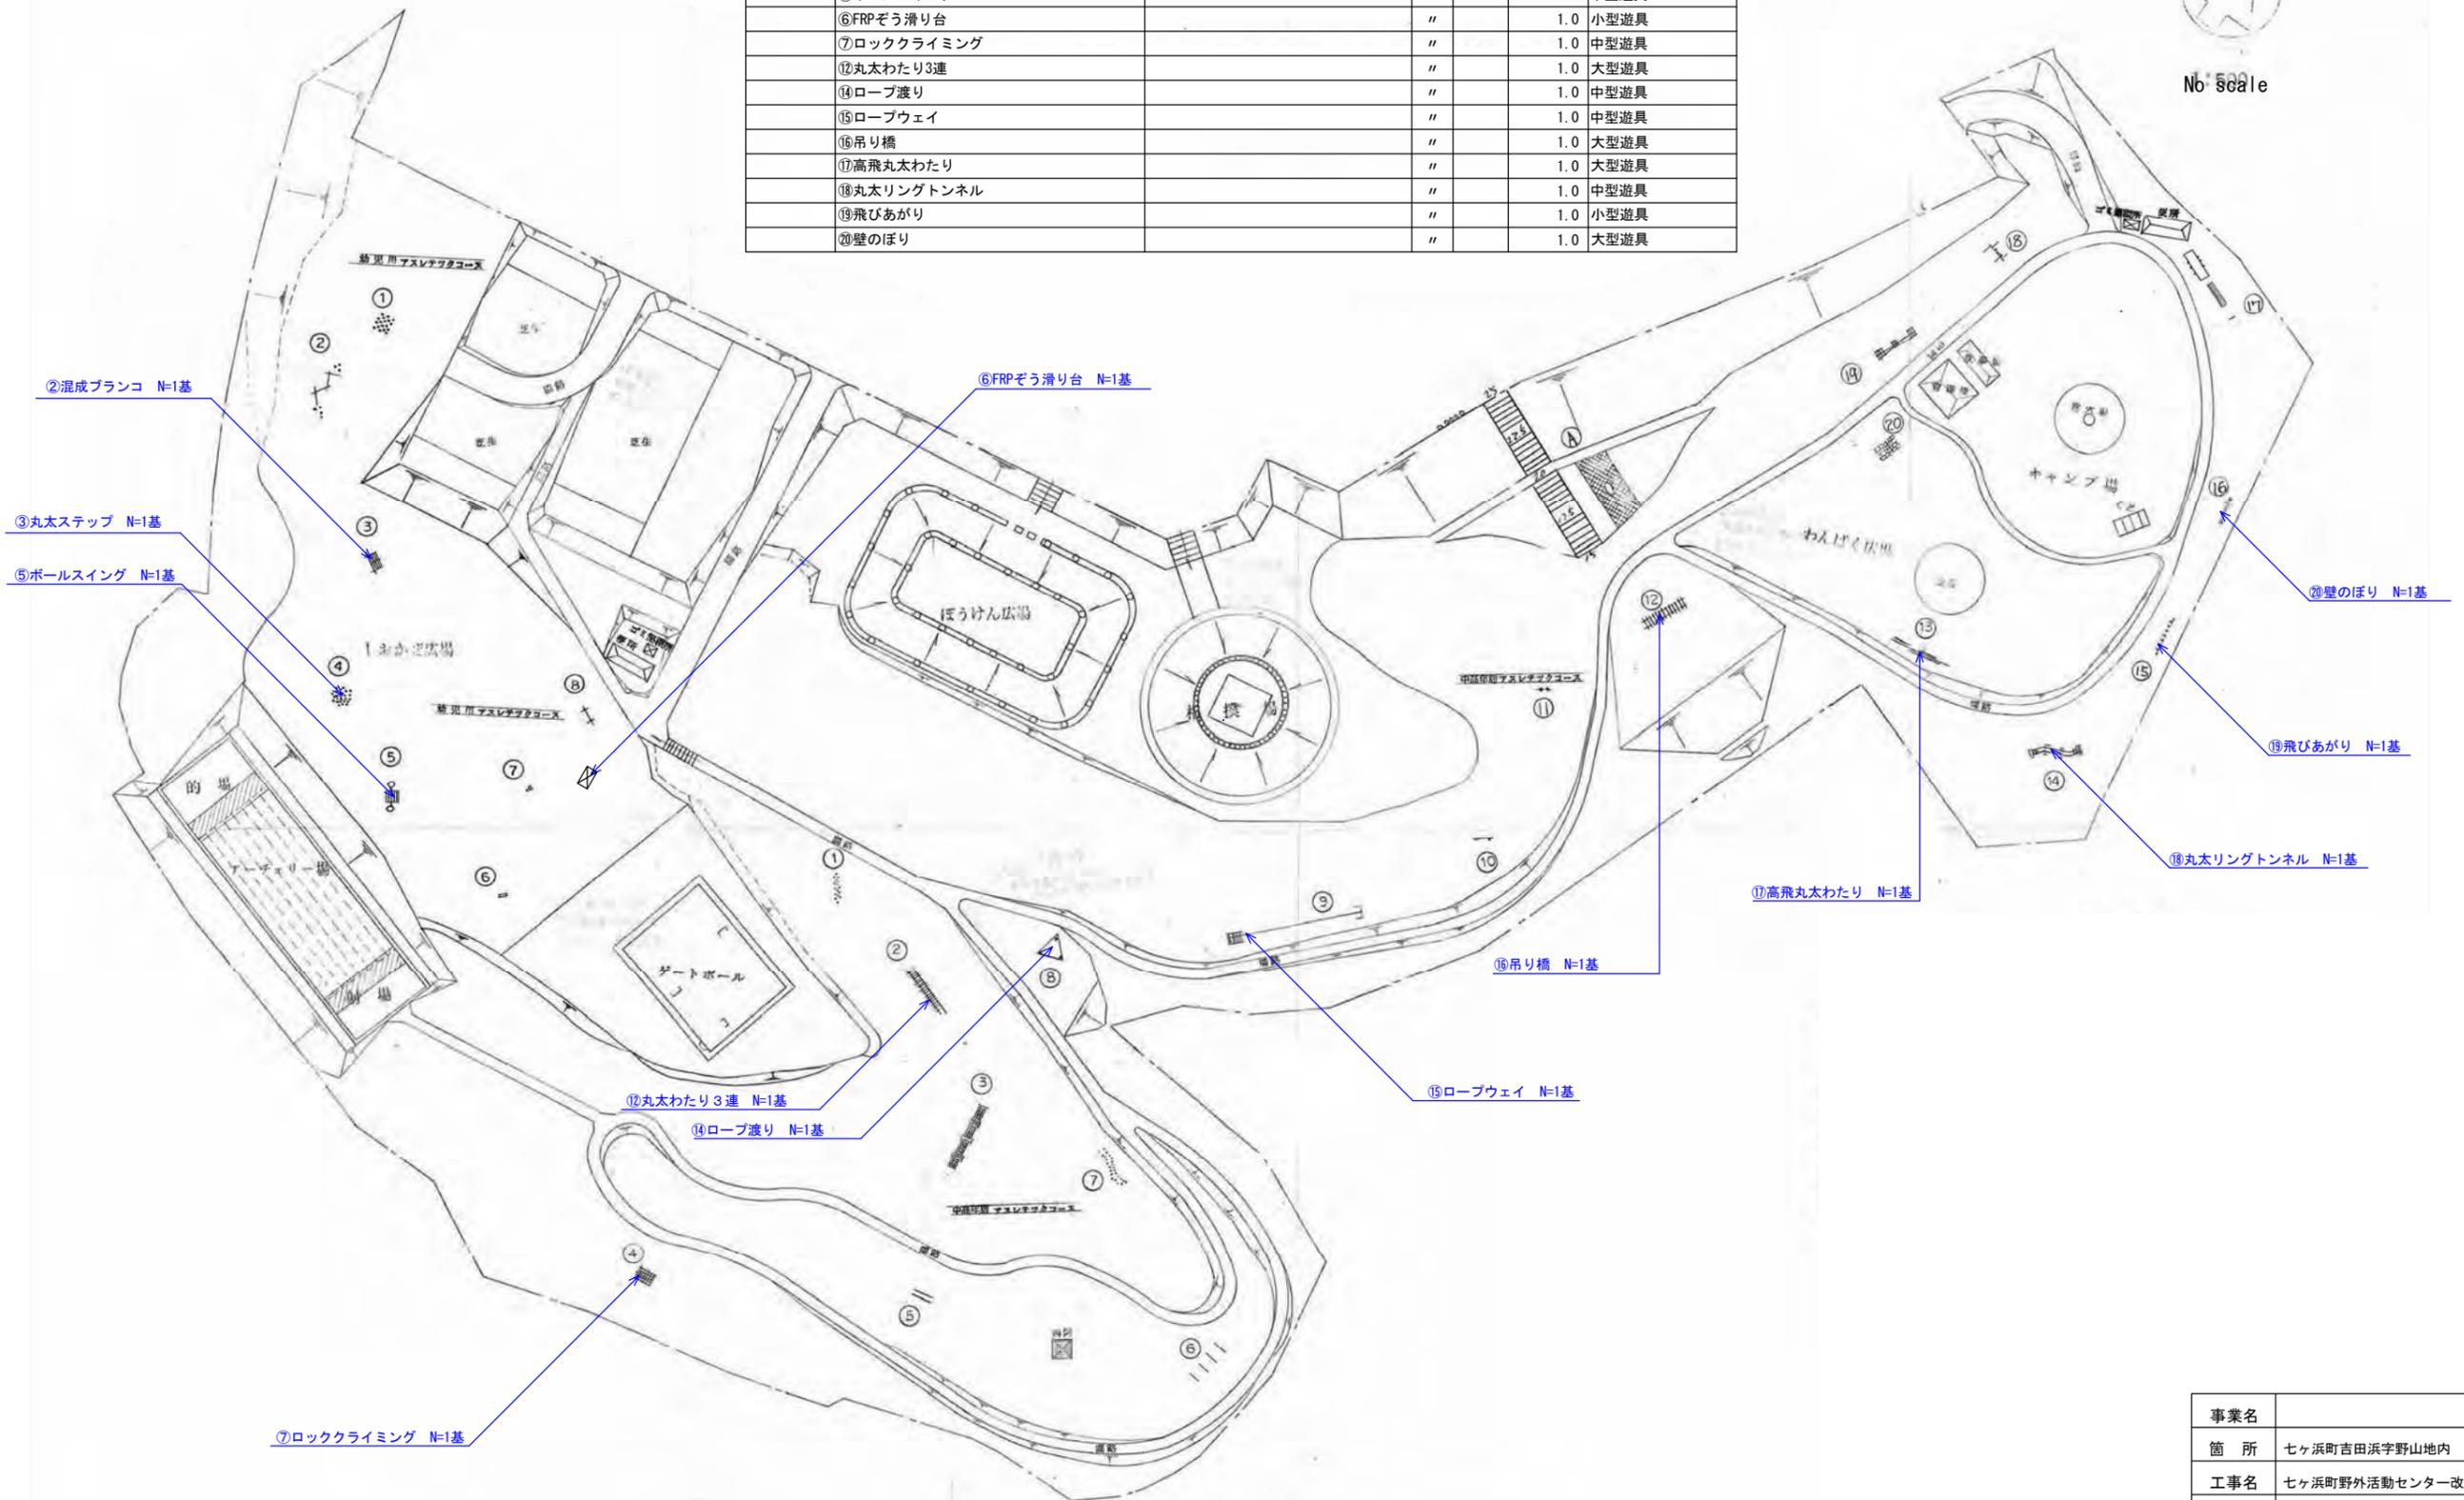


事業名			
箇所	七ヶ浜町吉田浜宇野山地区内		
工事名	七ヶ浜町野外活動センター改修工事		
図名	遊具撤去平面図		
縮尺	—	位置	
設計者		課長	
宮城県七ヶ浜町	図番	52	57

既設混成ブランコ撤去 詳細図

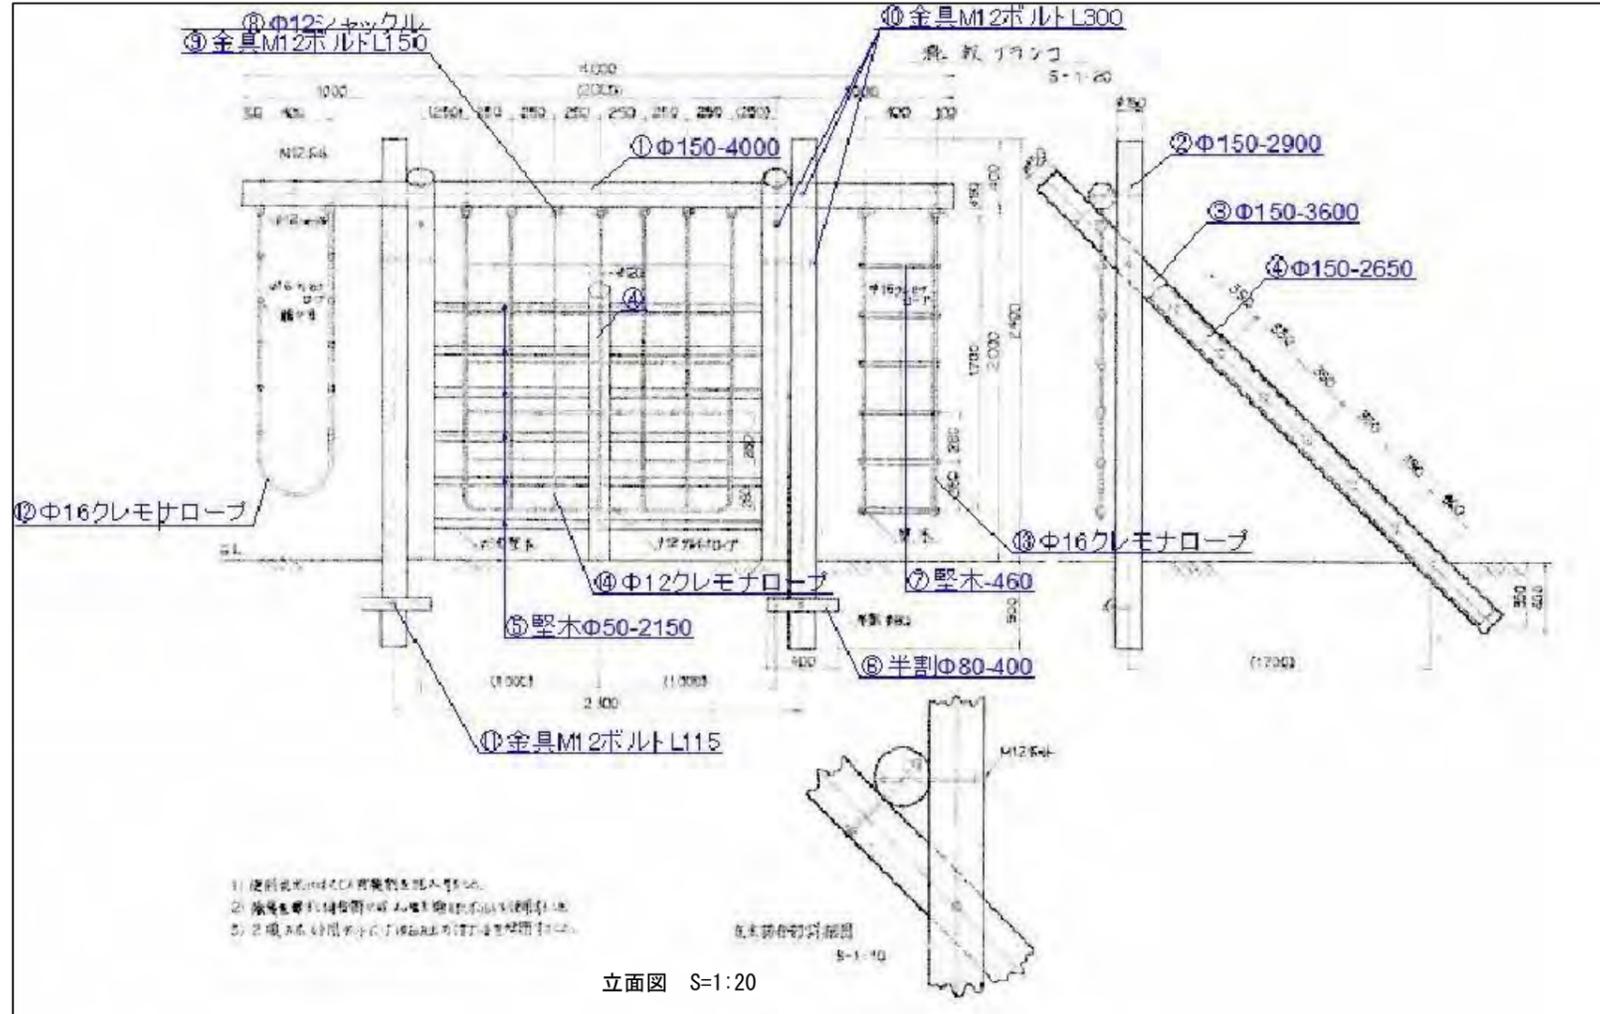


既設丸木ステップ撤去 詳細図

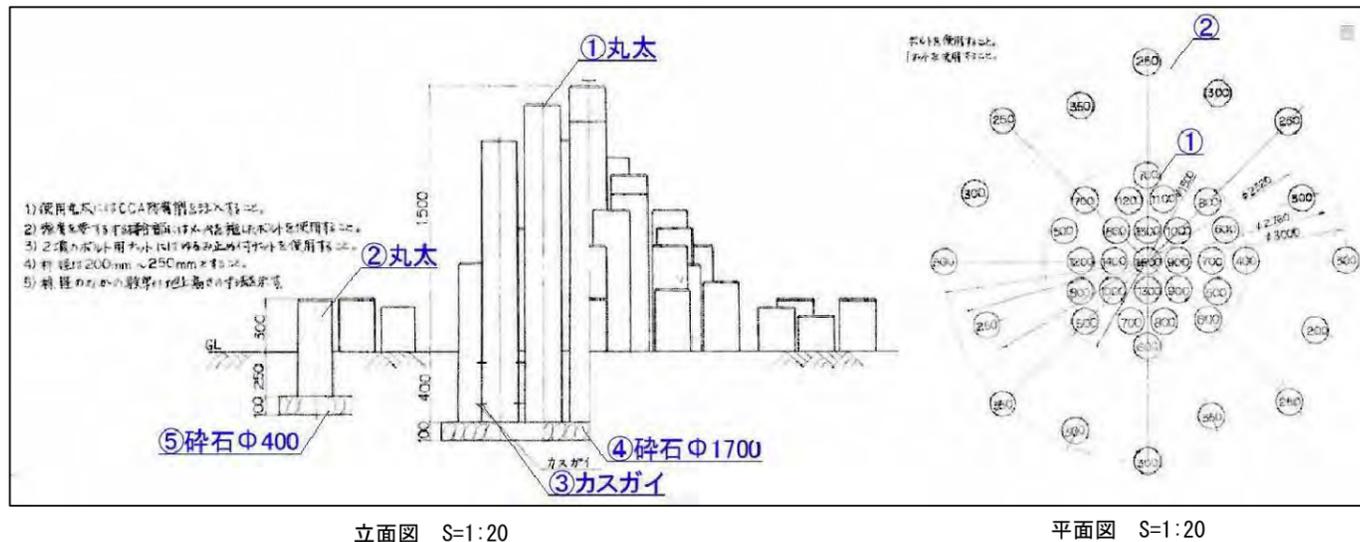


事業名			
箇所	七ヶ浜町吉田浜字野山内		
工事名	七ヶ浜町野外活動センター改修工事		
図名	既設遊具撤去詳細図—1		
縮尺	図示	位置	
設計者		課長	
宮城県七ヶ浜町		図番	53 / 57


既設ロッククライミング撤去 詳細図

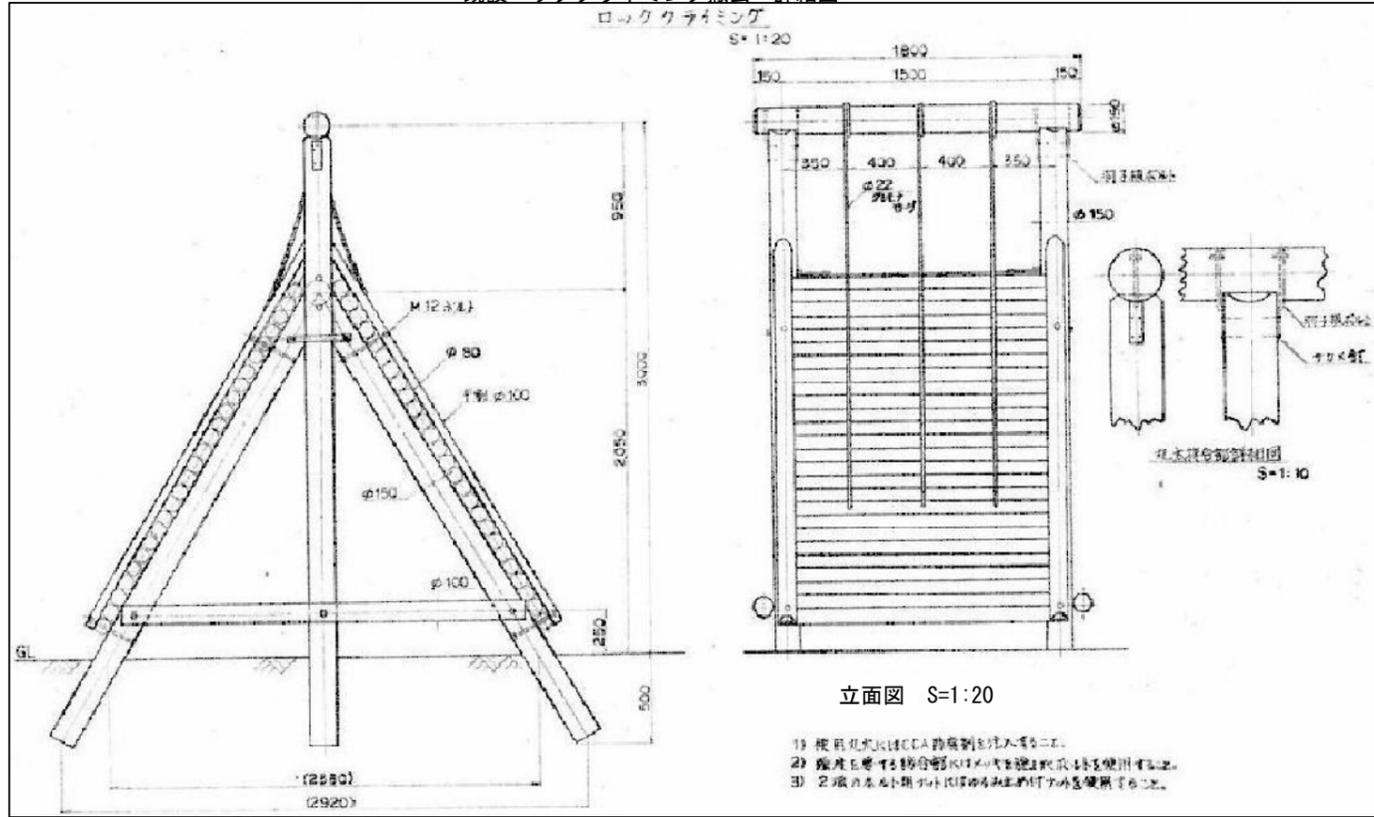


既存壁のぼり撤去 詳細図

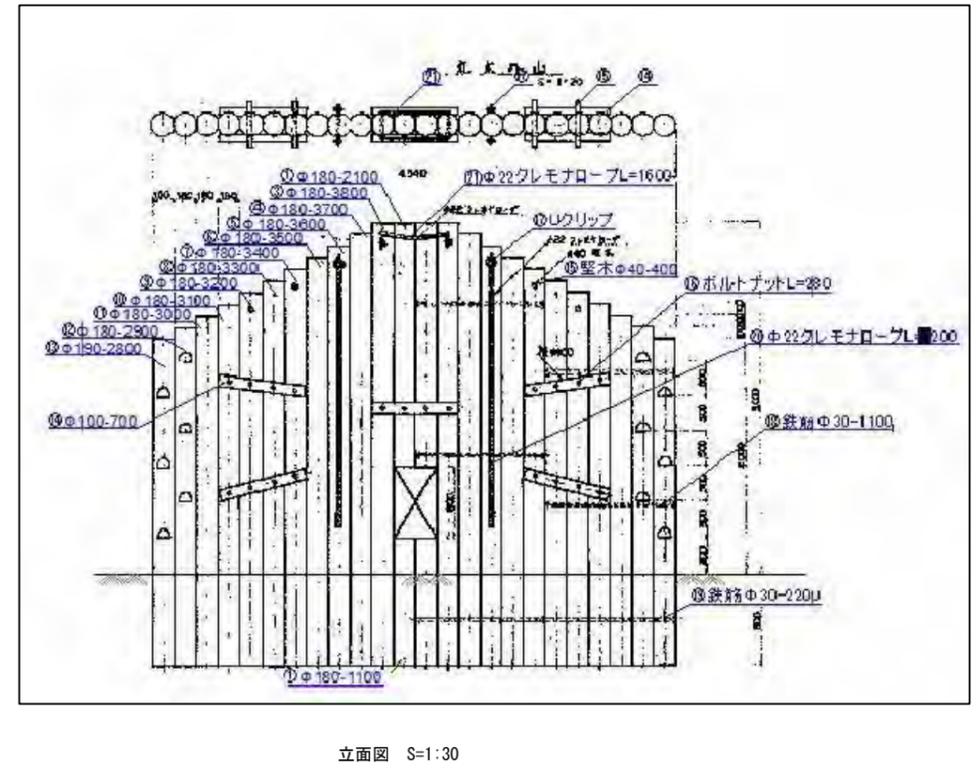

既存飛びあがり撤去 詳細図

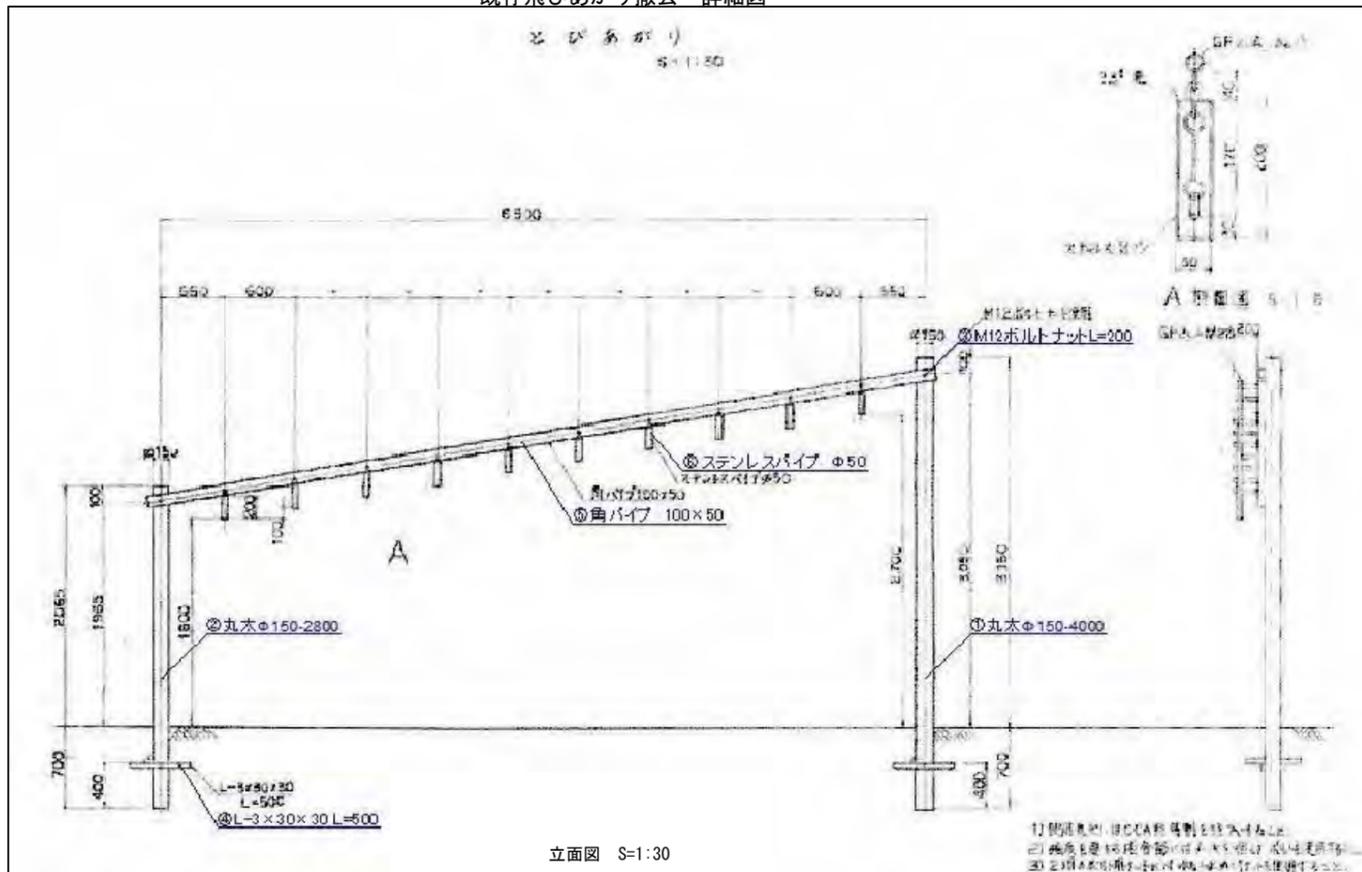


既存FRPソウ滑り台撤去 詳細図

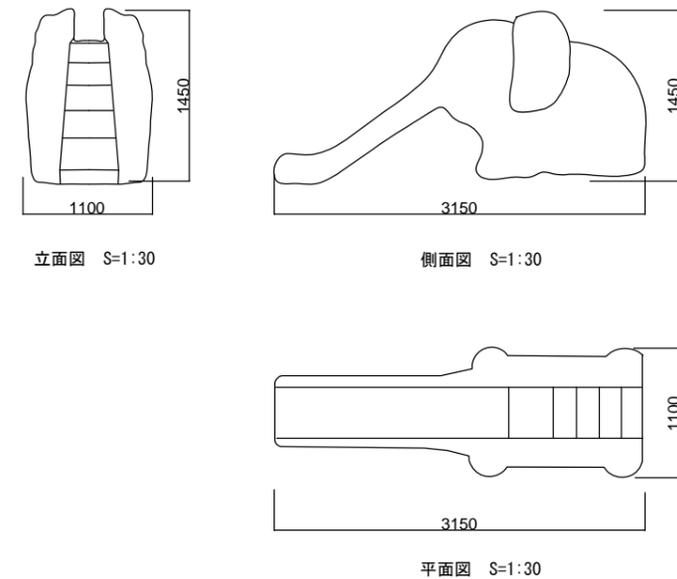


事業名		
箇所	七ヶ浜町吉田浜字野山地内	
工事名	七ヶ浜町野外活動センター改修工事	
図名	既設遊具撤去詳細図—2—	
縮尺	図示	位置
設計者		課長
宮城県七ヶ浜町		図番 54 / 57


既設丸太わたり3連撤去 詳細図

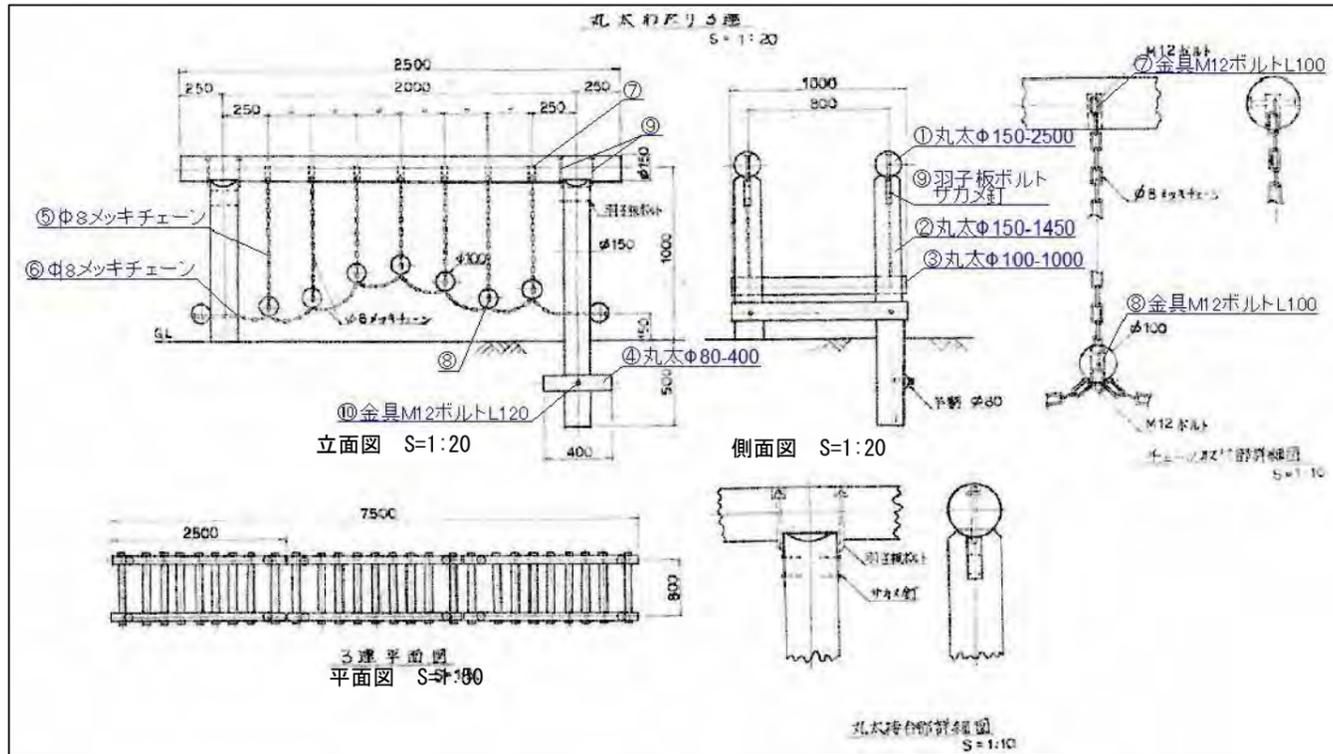

既存吊橋撤去 詳細図

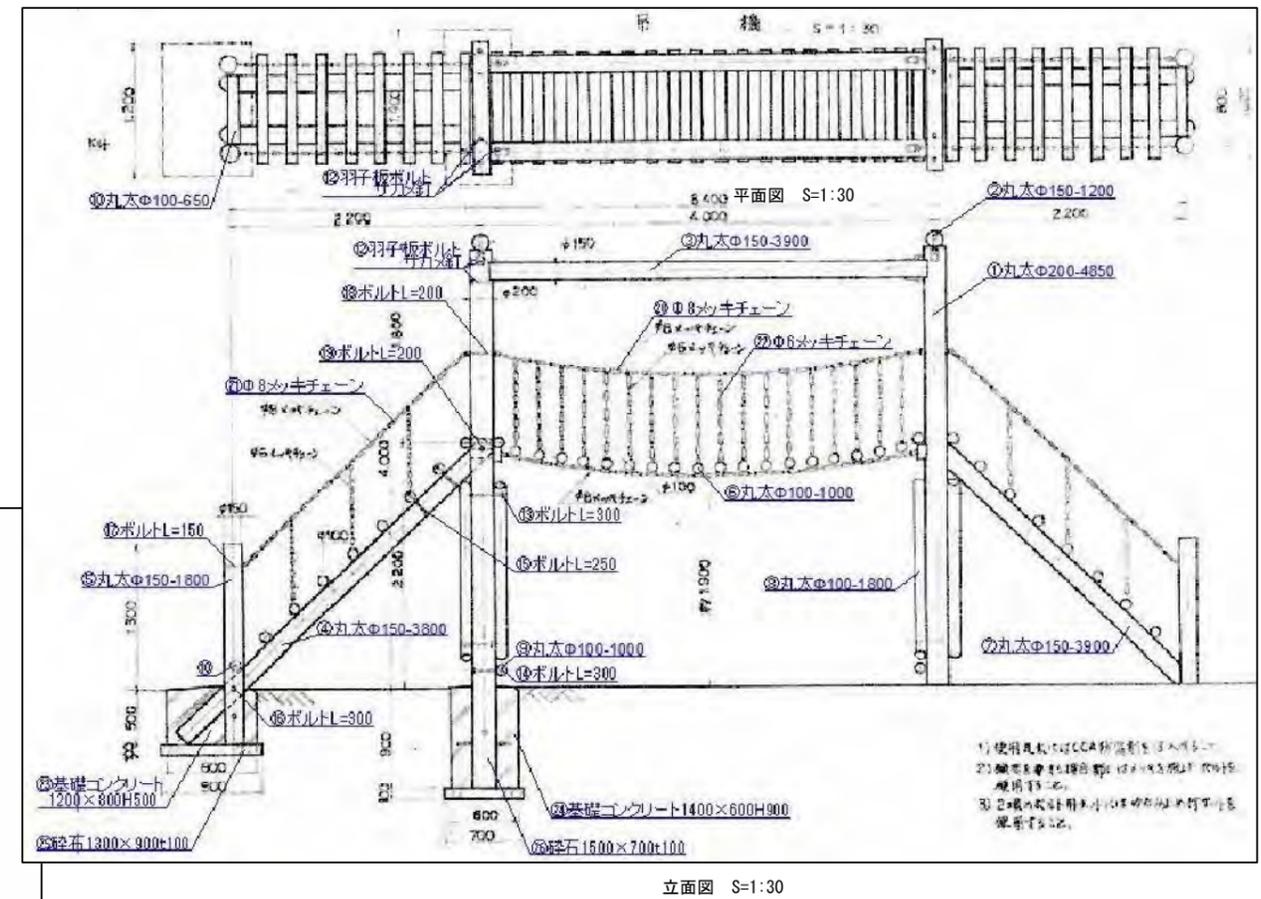


既設ロープわたり撤去 詳細図


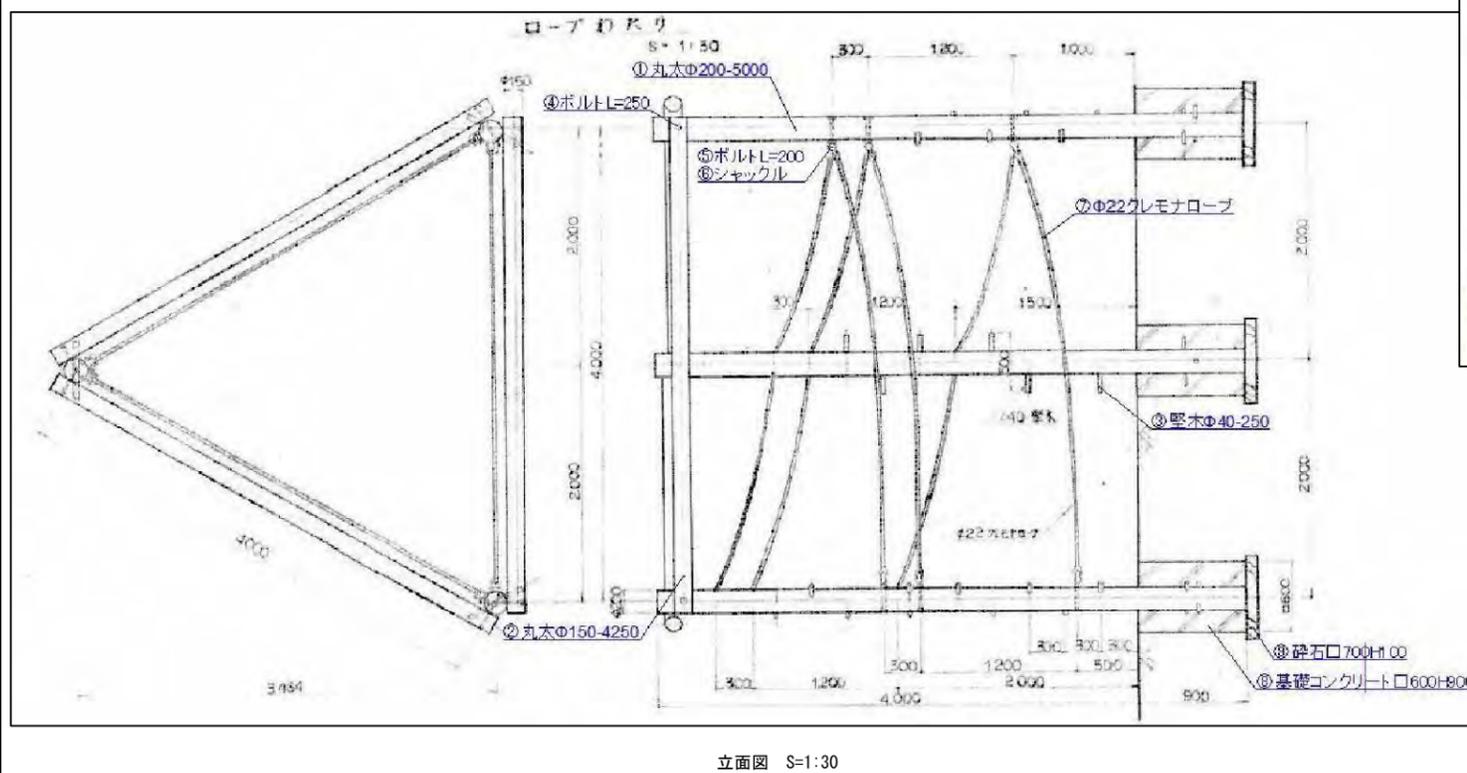


事業名		
箇所	七ヶ浜町吉田浜宇野山地内	
工事名	七ヶ浜町野外活動センター改修工事	
図名	既設遊具撤去詳細図—3—	
縮尺	図示	位置
設計者		課長
宮城県七ヶ浜町		図番 55 / 57


既設ロープウェイ 詳細図

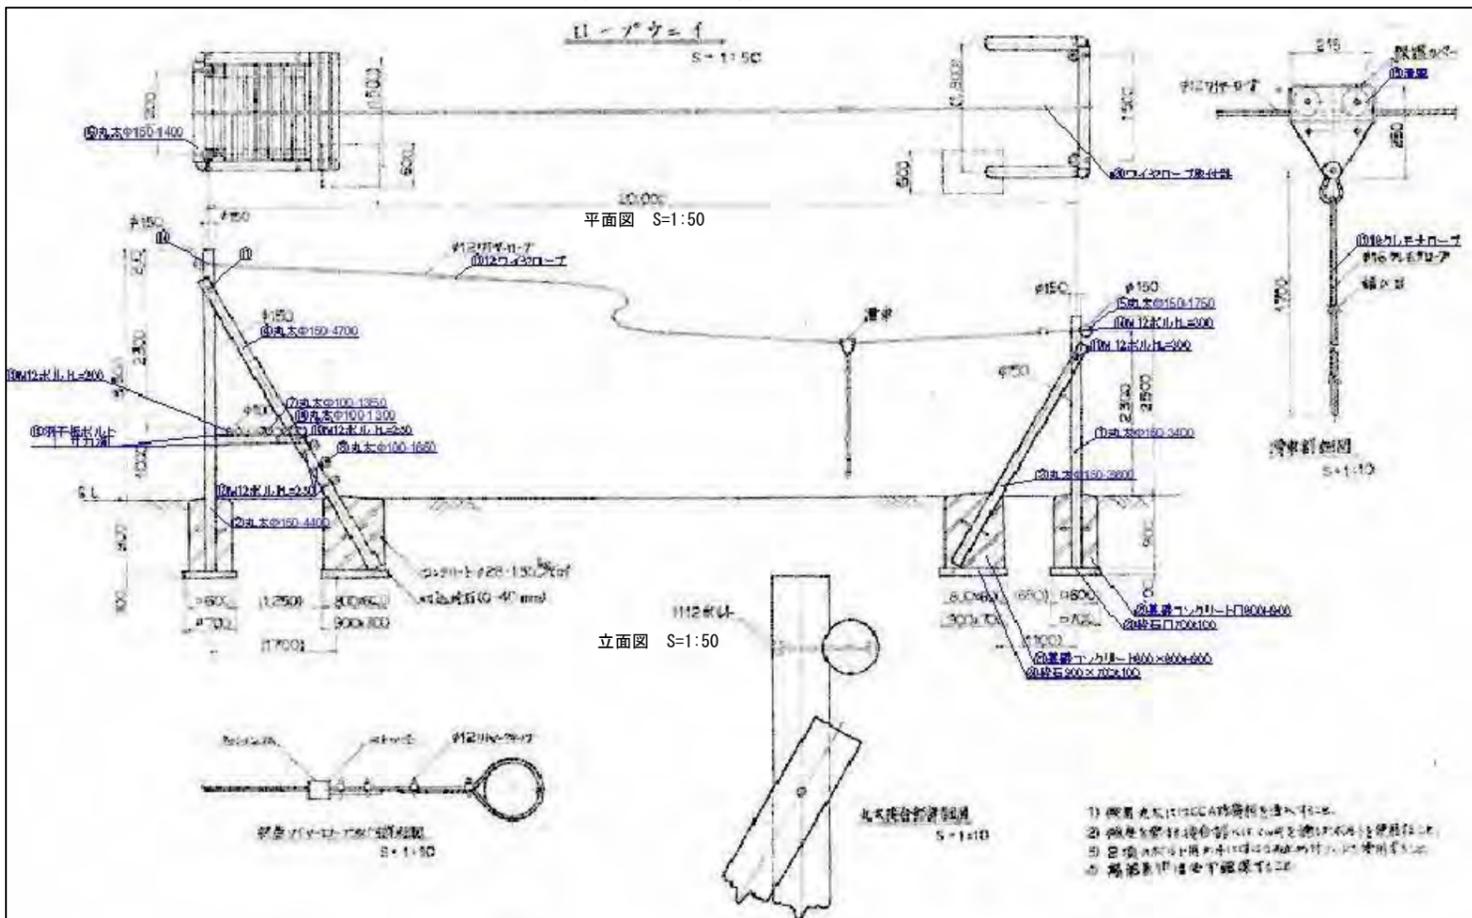

既存高跳び丸太わり撤去 詳細図

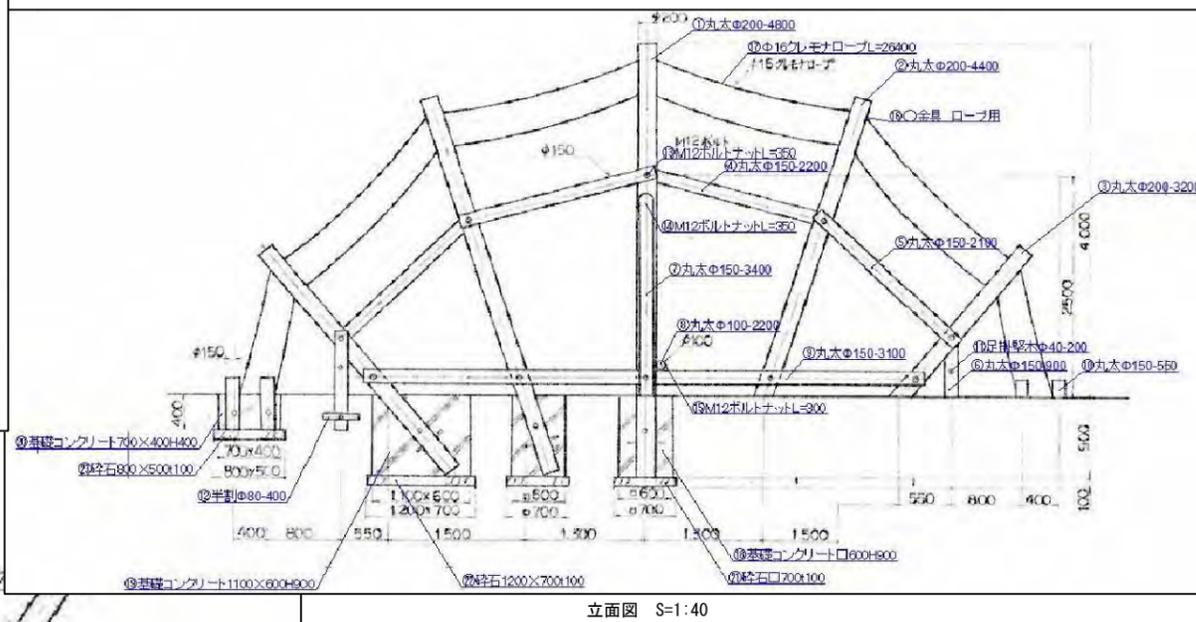
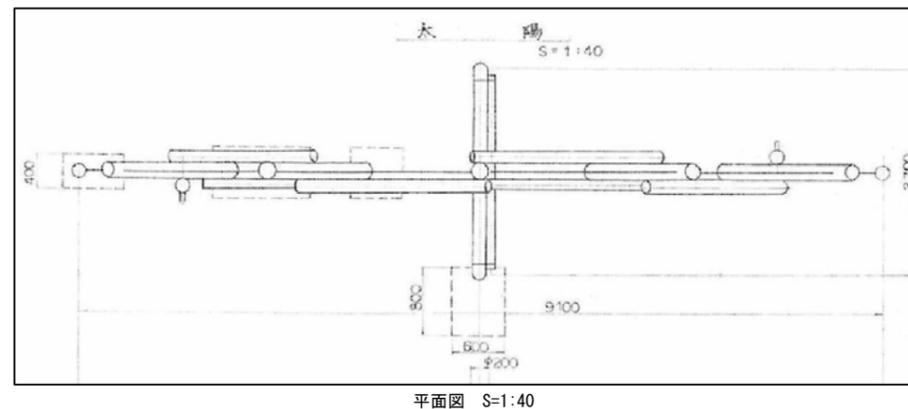


既設ボールスイング撤去 詳細図

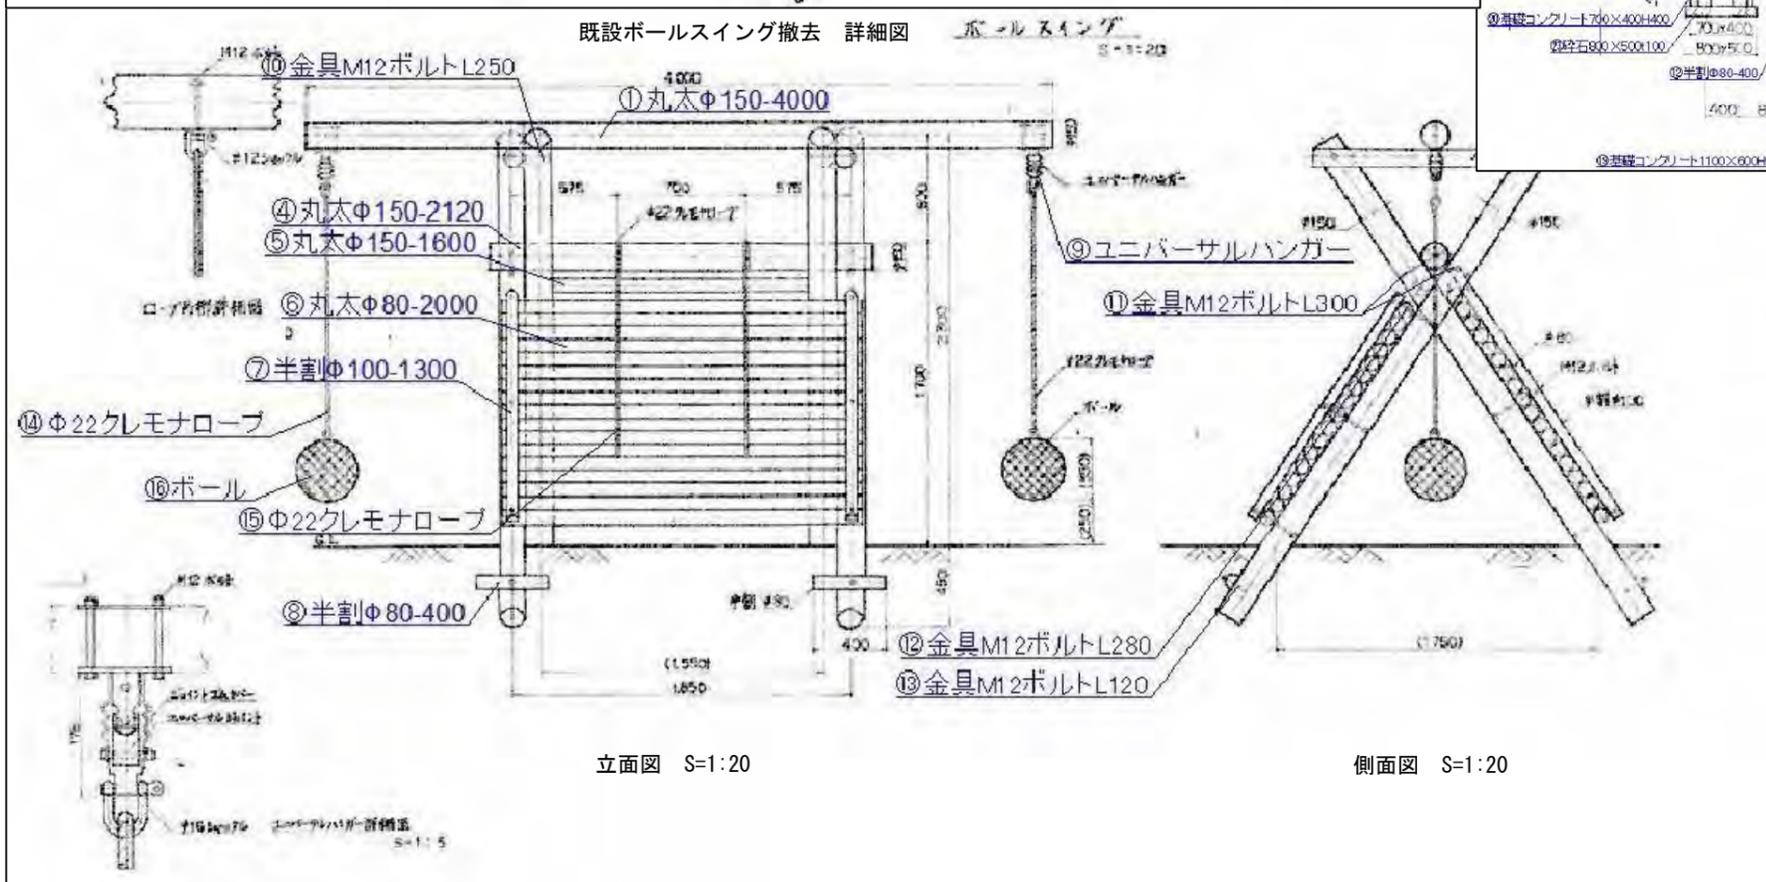


事業名		
箇所	セヶ浜町吉田浜字野山	
工事名	セヶ浜町野外活動センター改修工事	
図名	既設遊具撤去詳細図—4—	
縮尺	図示	位置
設計者		課長
宮城県セヶ浜町		図番 56 / 57

既存丸太リングトンネル撤去 詳細図

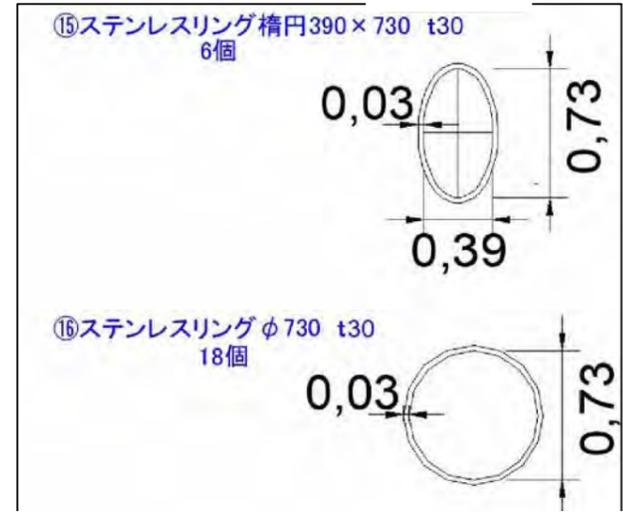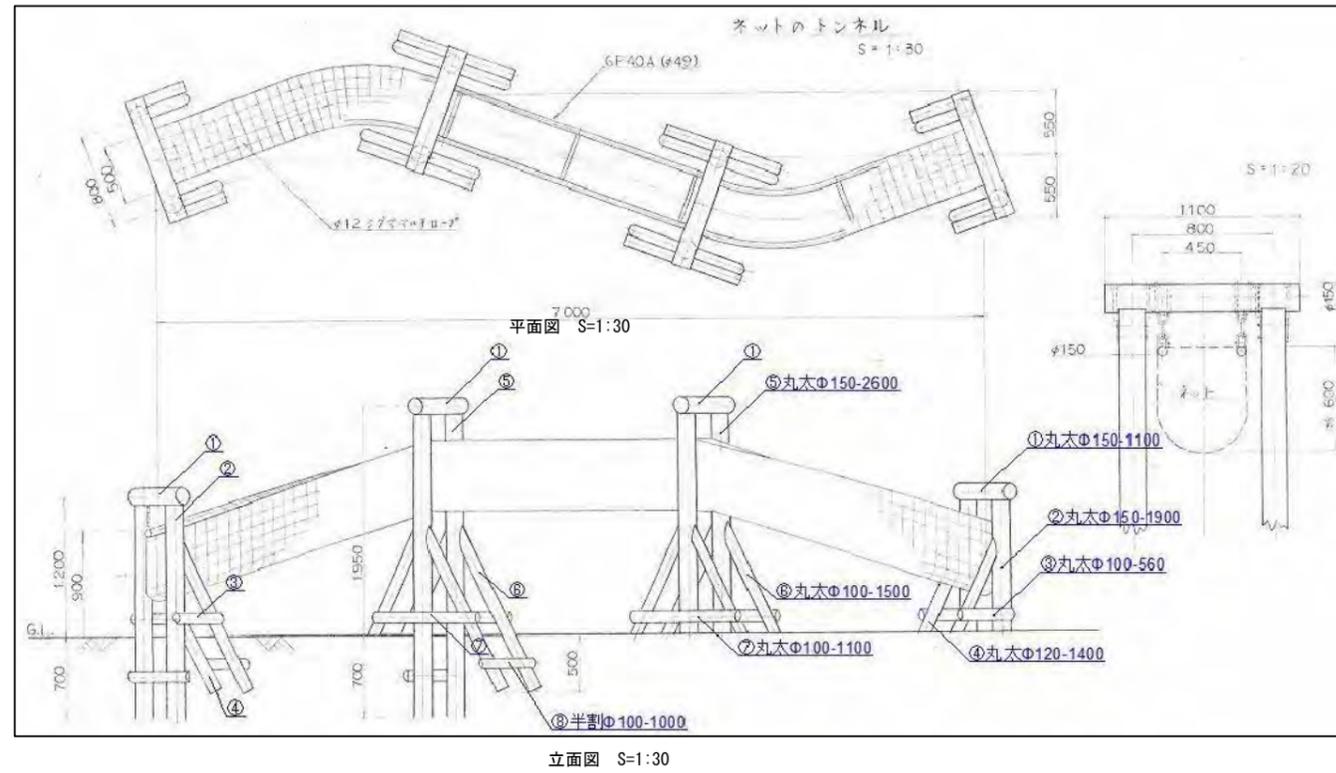

リング詳細図 S=1:20

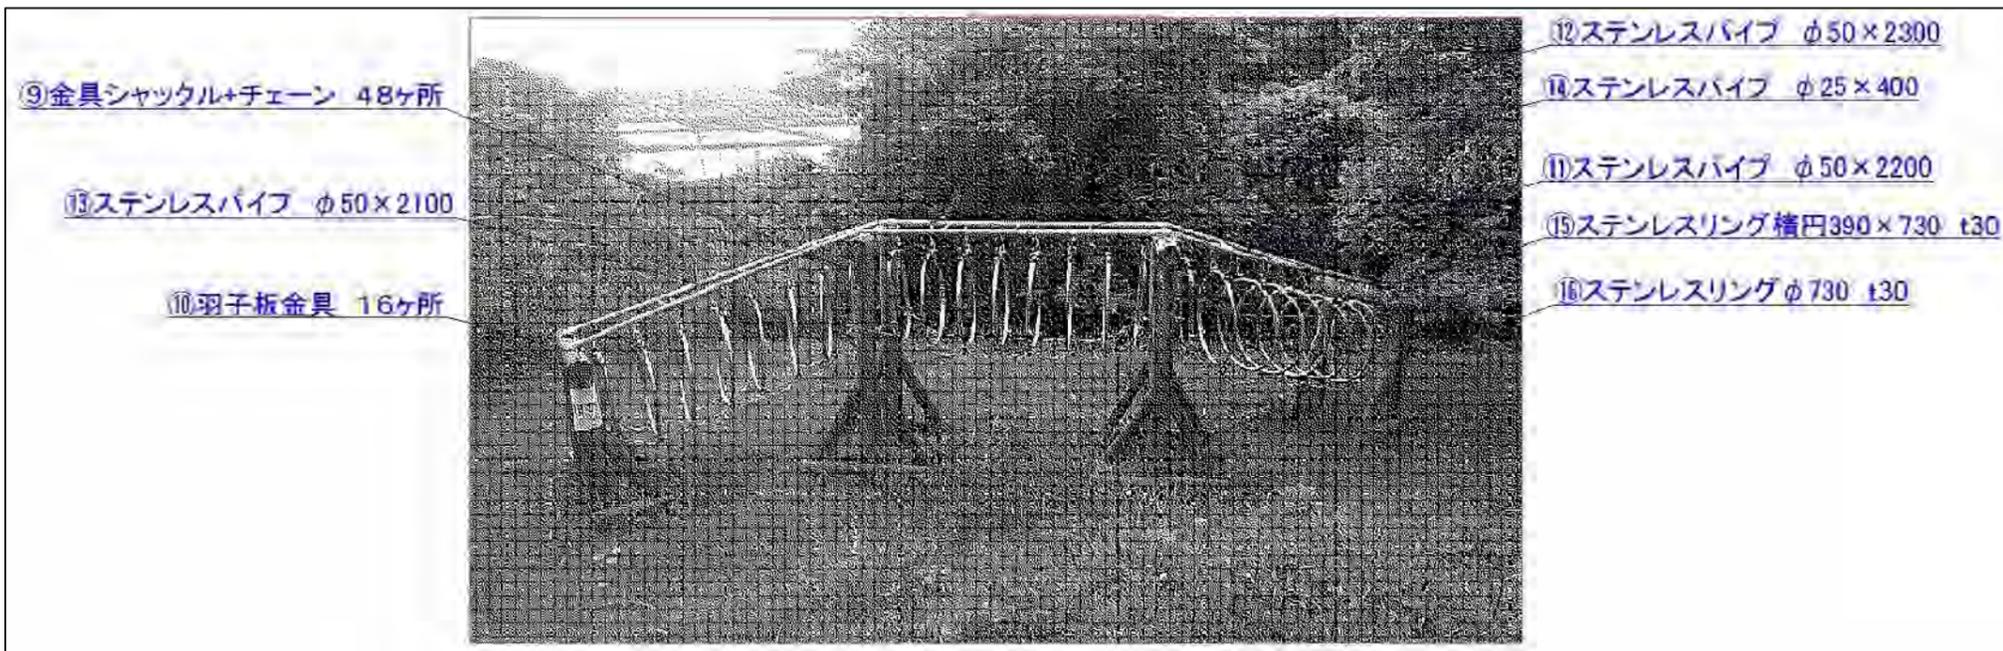

立面図-2(リング等金属部品詳細) S=1:30

事業名		
箇所	七ヶ浜町吉田浜字野山地内	
工事名	七ヶ浜町野外活動センター改修工事	
図名	既設遊具撤去詳細図—5	
縮尺	図示	位置
設計者		課長
宮城県七ヶ浜町	図番	57 / 57

平成29年度


七ヶ浜町野外活動センター改修工事

実施設計図

(補助対象)

七ヶ浜町

現況図(園路・広場)

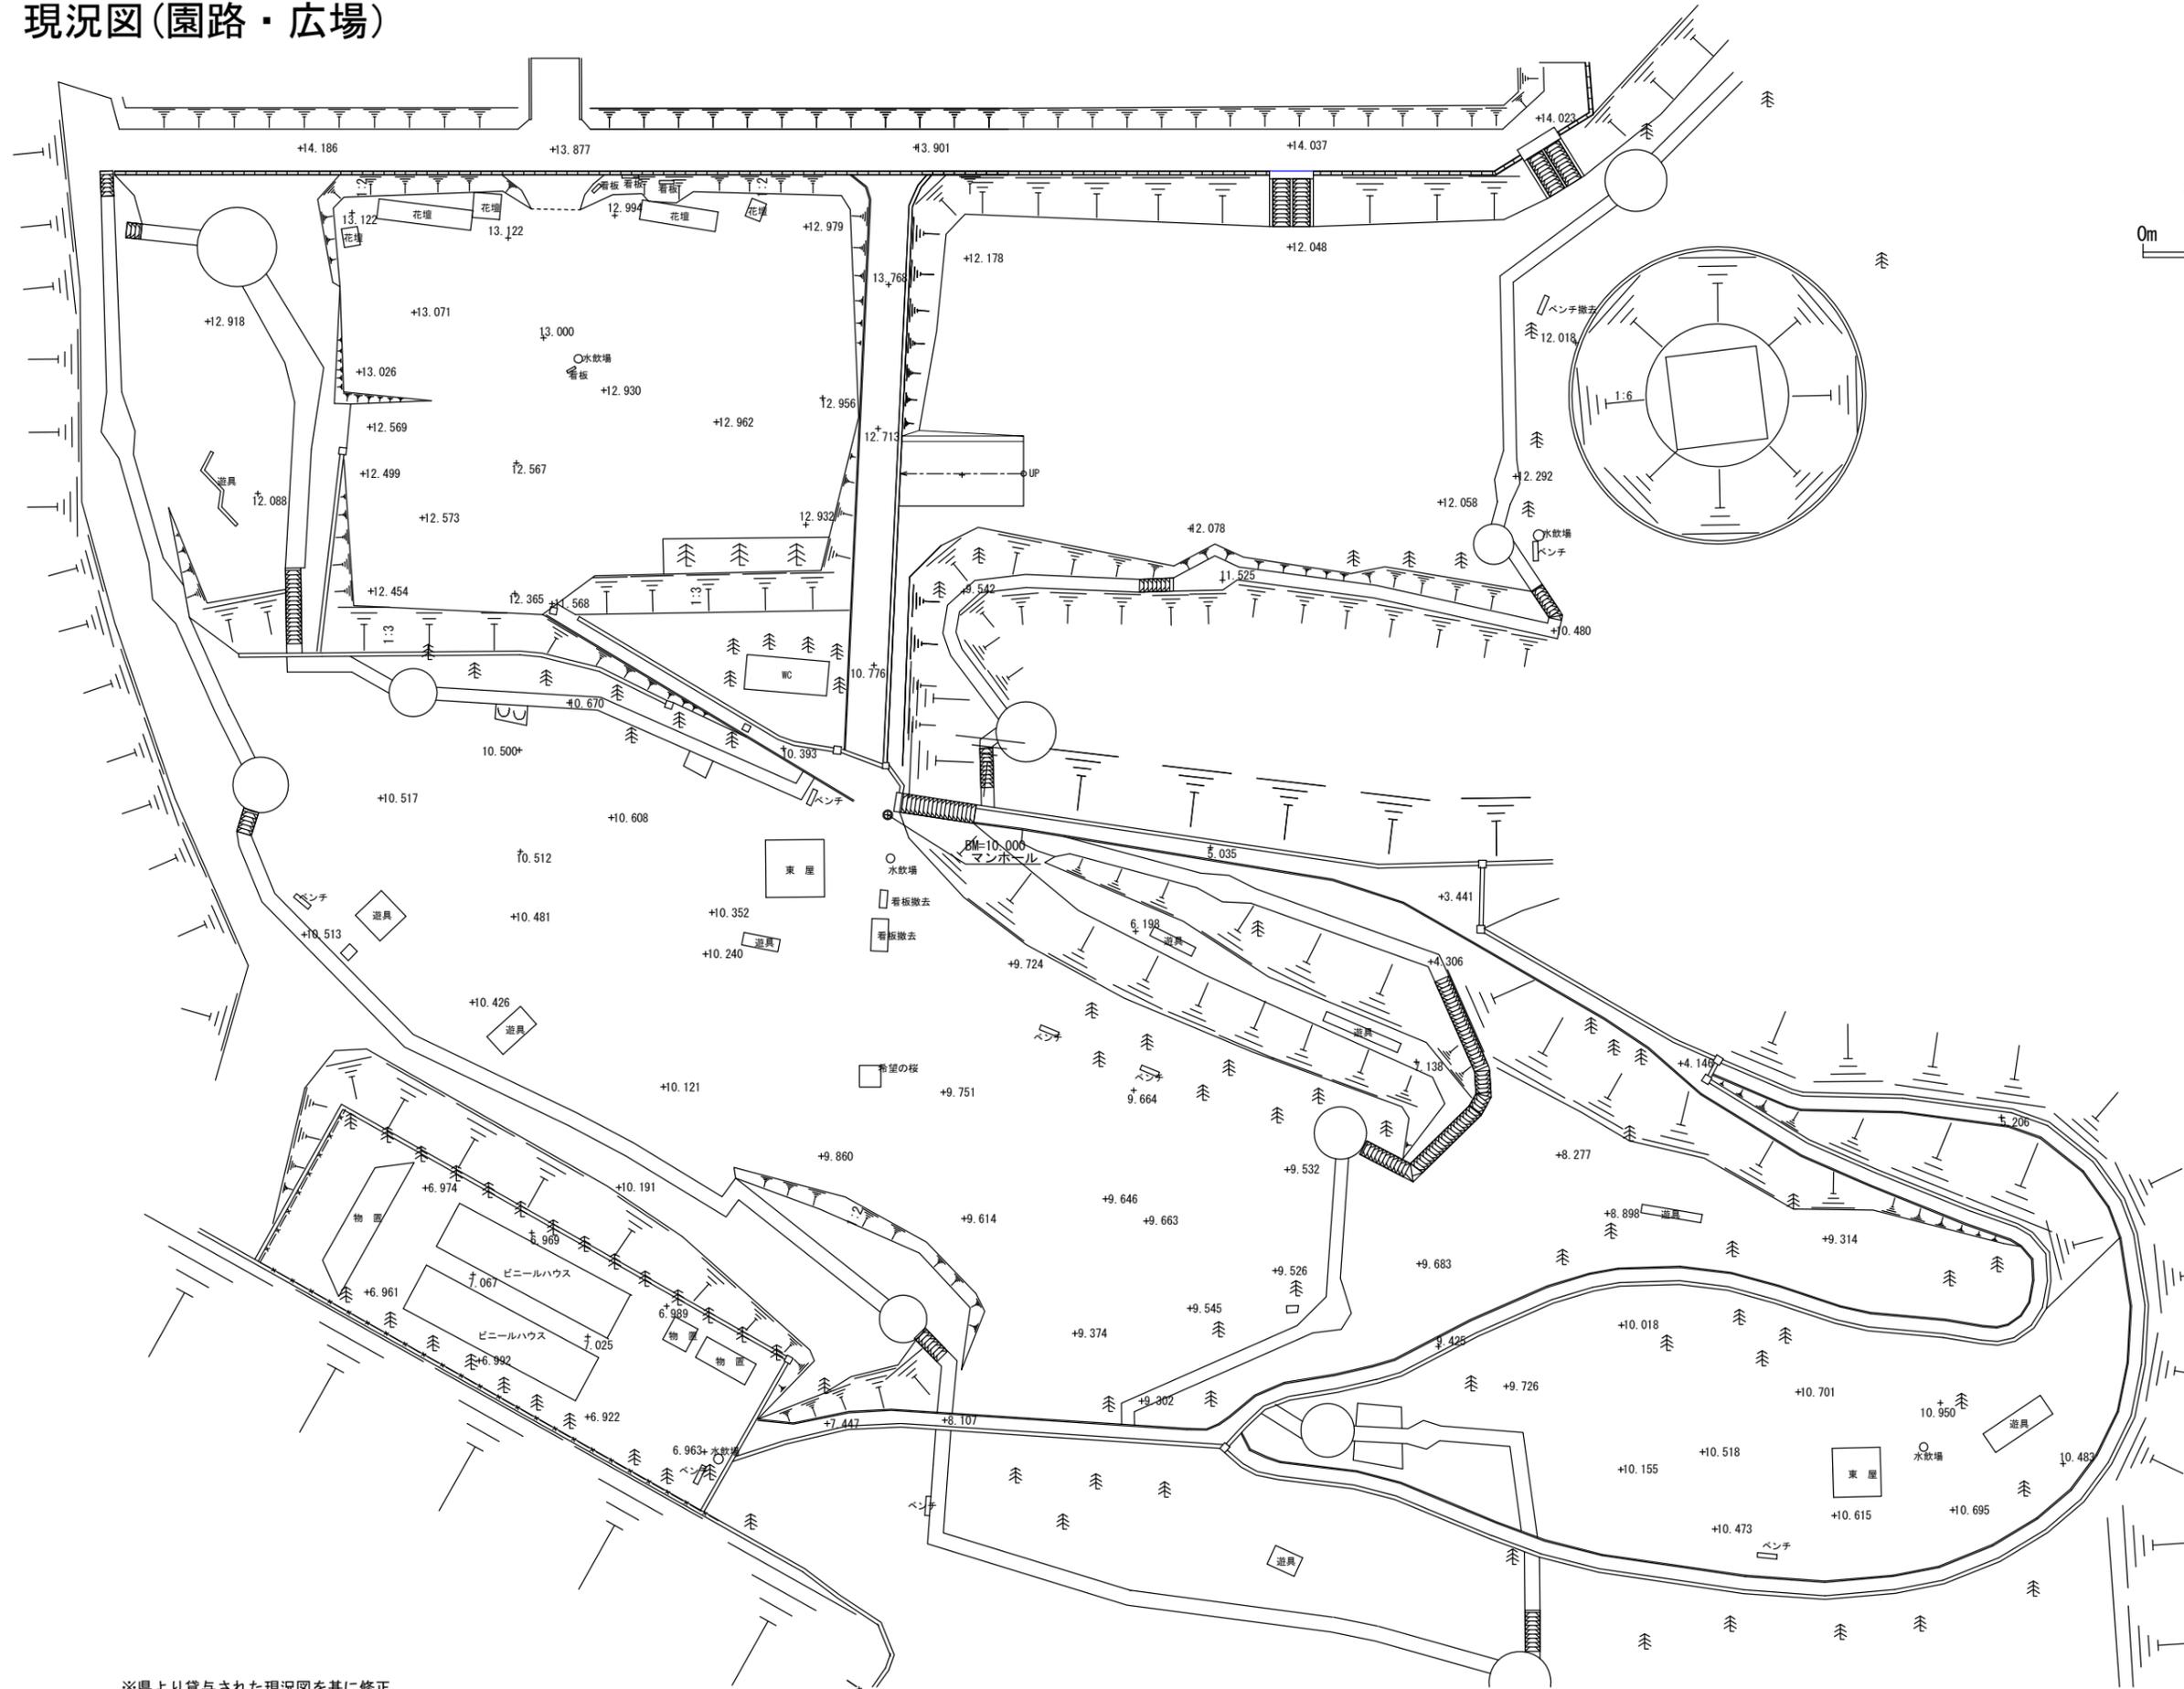

縮尺 : A1=1/300 A3=1/600
 0m 10m 20m 30m

※県より貸与された現況図を基に修正


事業名			
箇所	七ヶ浜町吉田浜宇野山地区内		
工事名	七ヶ浜町野外活動センター改修工事		
図名	現況図		
縮尺	図示	位置	
設計者		課長	
宮城県七ヶ浜町		図番	1 / 20

造成平面図 (園路・広場)



縮尺 : A1=1/300 A3=1/600

0m 10m 20m 30m

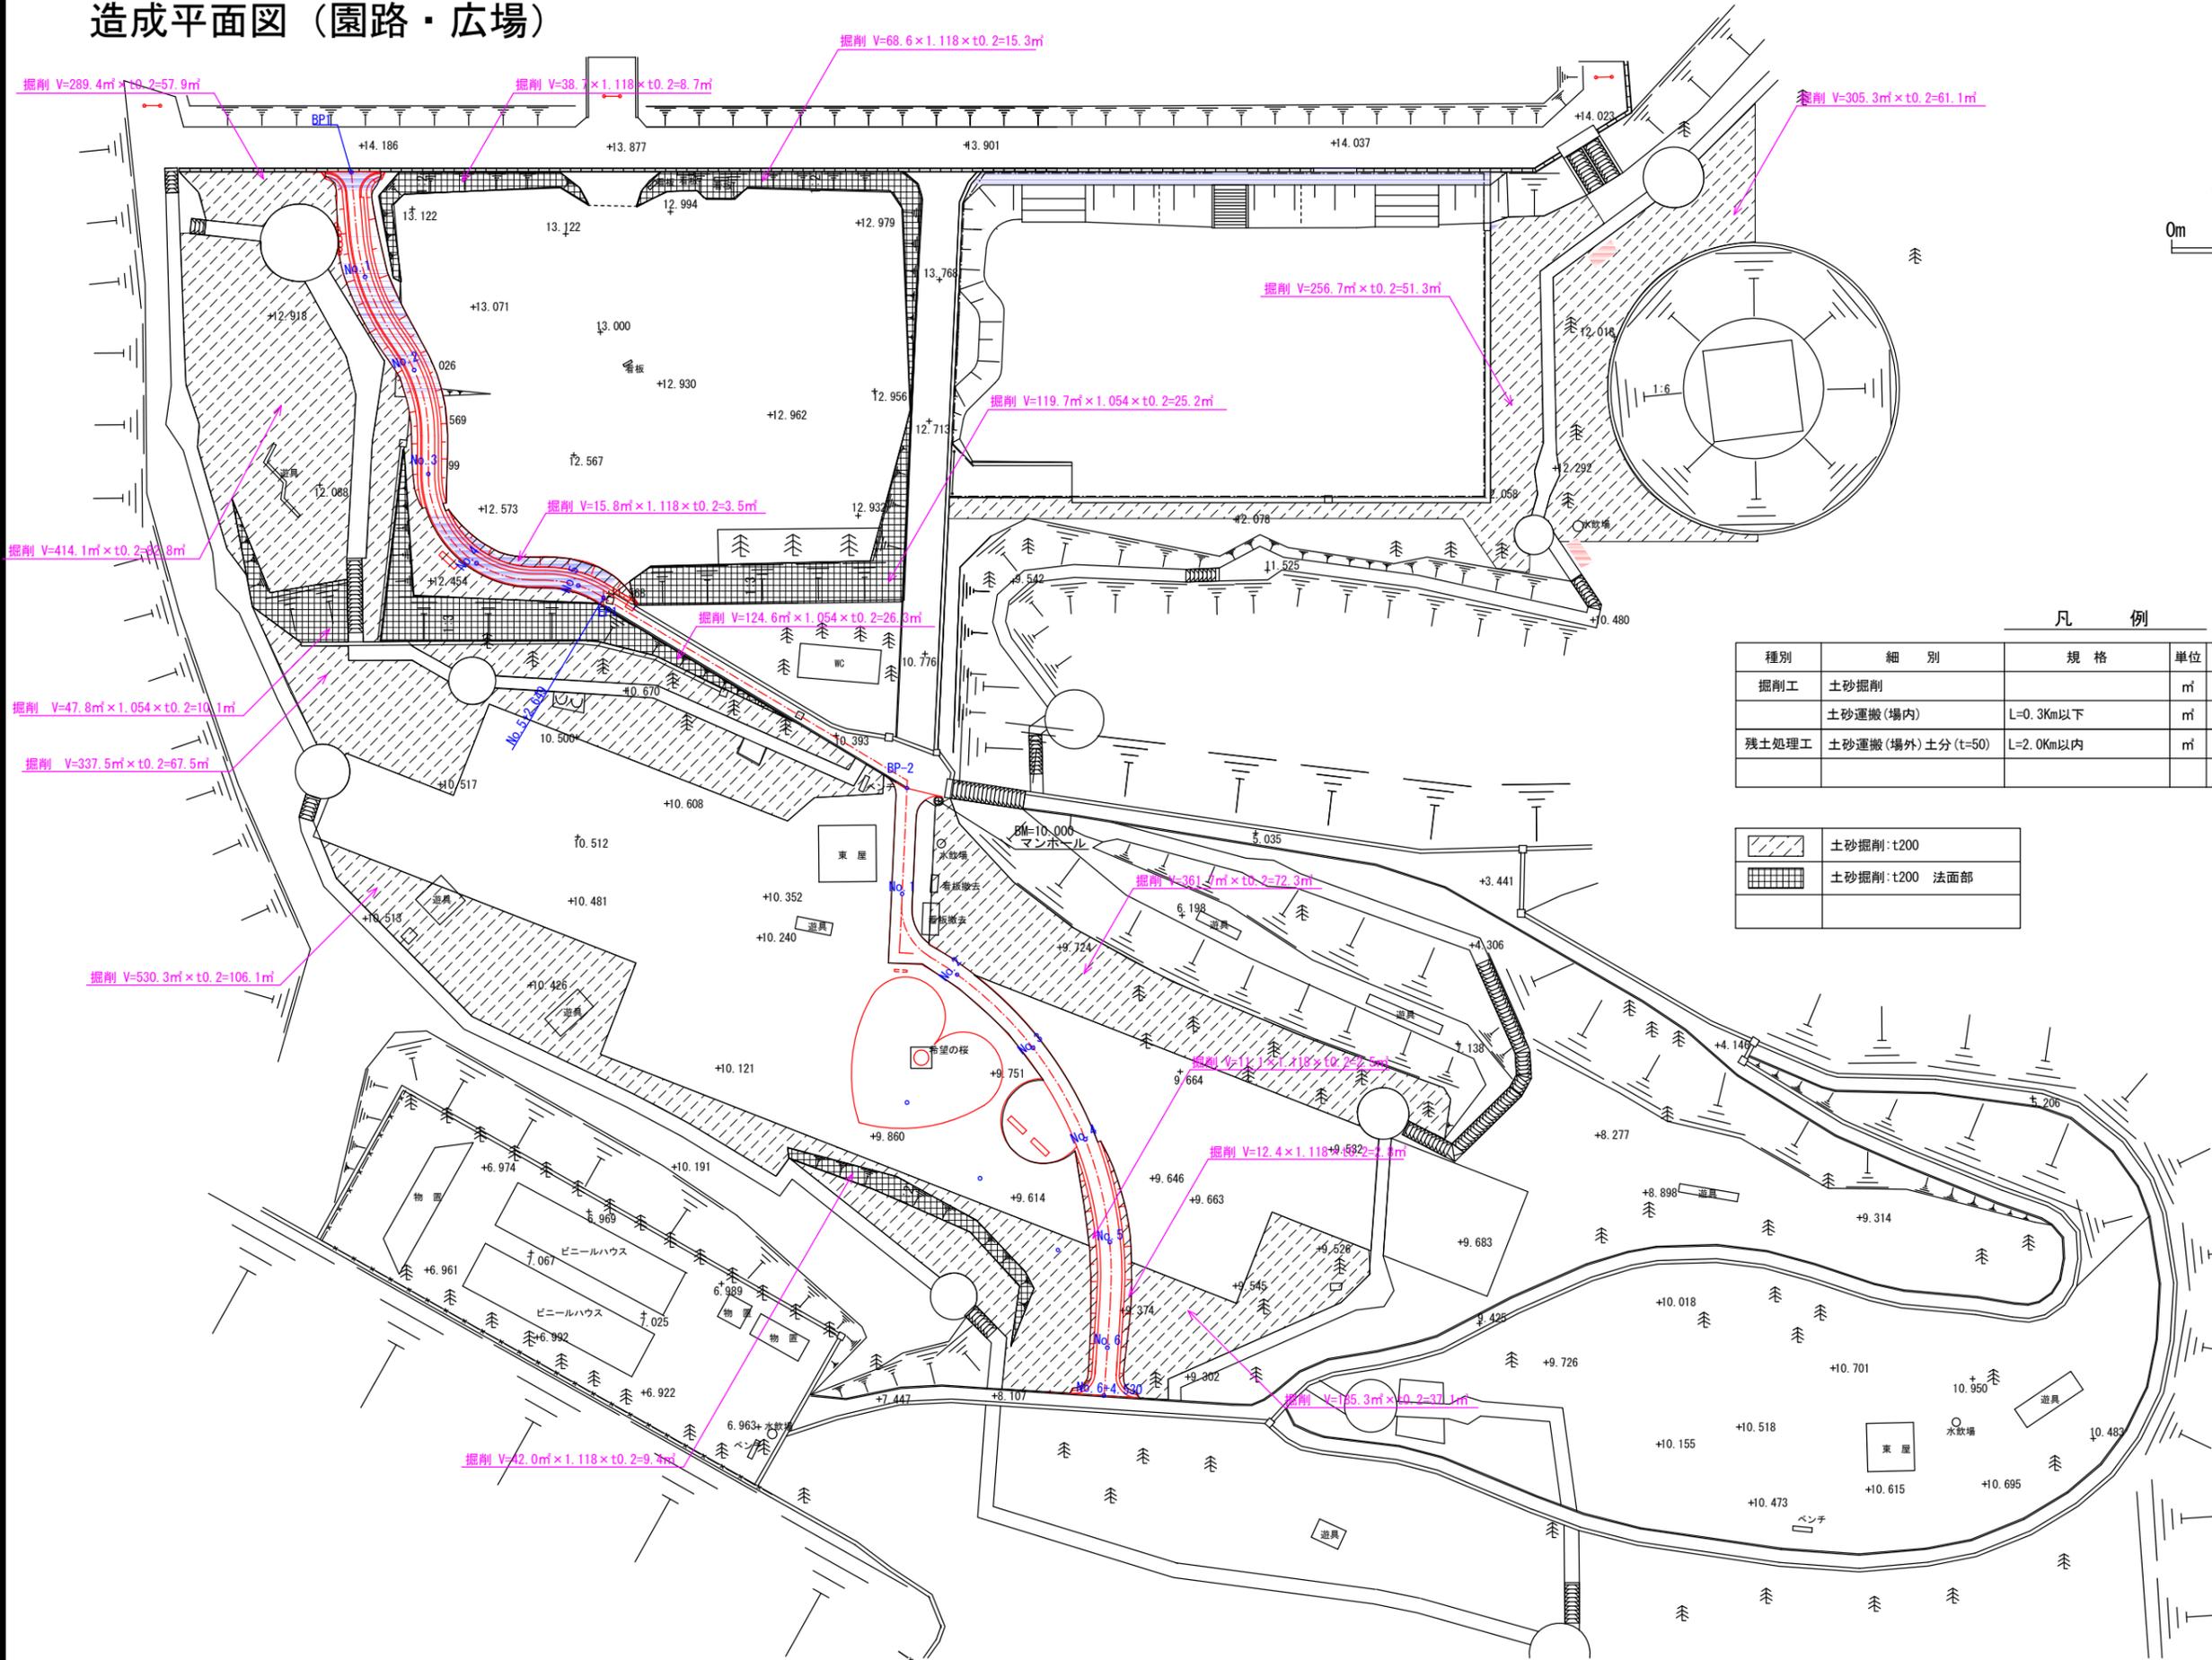

凡例

種別	細別	規格	単位	数量	総数量	備考
掘削工	土砂掘削		m ³		639.9	
	土砂運搬(場内)	L=0.3Km以下	m ³		479.9	
残土処理工	土砂運搬(場外)土分(t=50)	L=2.0Km以内	m ³		160.0	


	土砂掘削:t200
	土砂掘削:t200 法面部

事業名			
箇所	七ヶ浜町吉田浜宇野山地区内		
工事名	七ヶ浜町野外活動センター改修工事		
図名	造成平面図-1(園路・広場)		
縮尺	図示	位置	
設計者	課長		
宮城県七ヶ浜町		図番	2 / 20

植栽平面図-1 (園路・広場)



縮尺：A1=1/300 A3=1/600

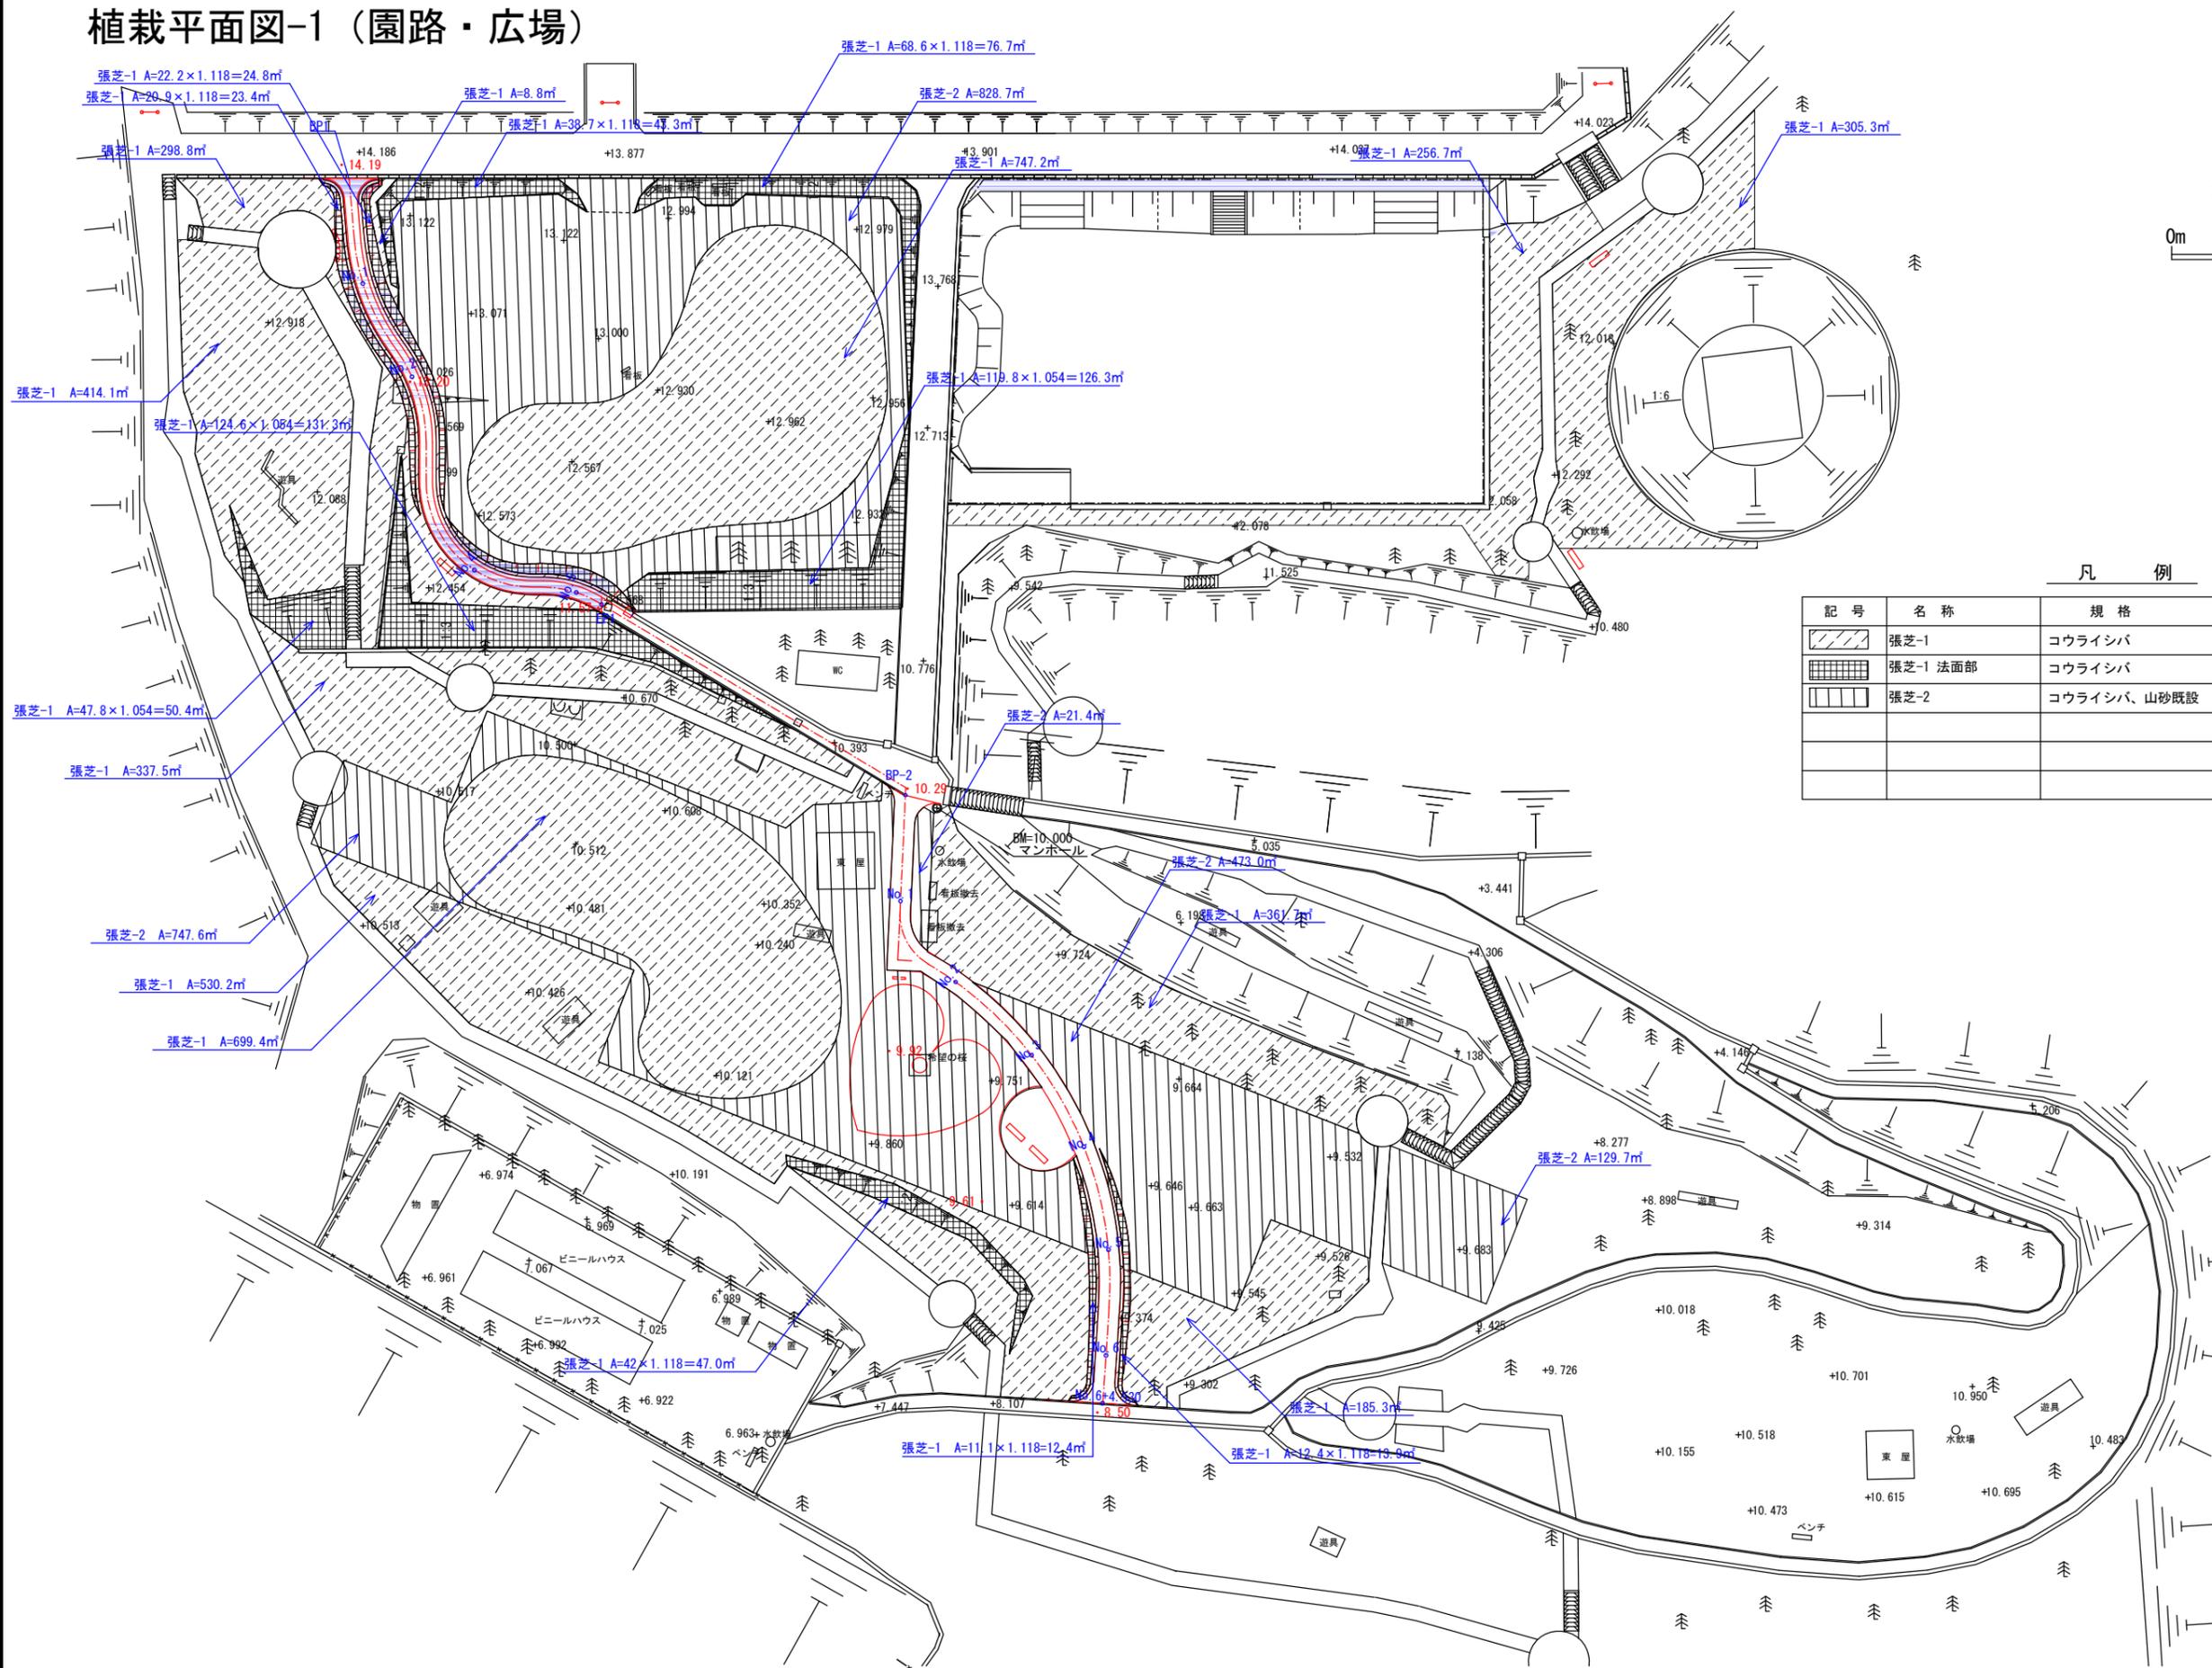


凡例

記号	名称	規格	単位	数量	総数量	備考
	張芝-1	コウライシバ	㎡		4694.5	
	張芝-1 法面部	コウライシバ	㎡			
	張芝-2	コウライシバ、山砂既設	㎡		2200.4	

事業名			
箇所	七ヶ浜町吉田浜宇野山内		
工事名	七ヶ浜町野外活動センター改修工事		
図名	植栽平面図-1(園路・広場)		
縮尺	図示	位置	
設計者			課長
宮城県七ヶ浜町		図番	3/20


植栽工詳細図

張芝-1詳細図

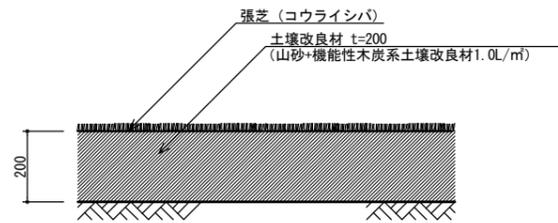

断面図 S=1:10

張芝-2詳細図


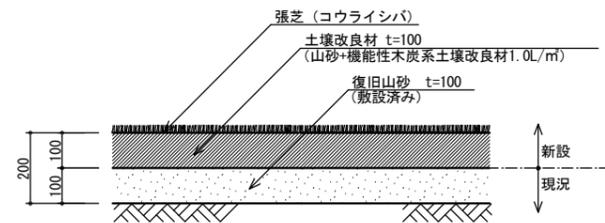


断面図 S=1:10

※土壌改良材は、山砂と機能性木炭系土壌改良材を良く混合して使用すること。

事業名			
箇所	七ヶ浜町吉田浜宇野山地内		
工事名	七ヶ浜町野外活動センター改修工事		
図名	詳細図-1		
縮尺	図示	位置	
設計者		課長	
宮城県七ヶ浜町		図番	4 / 20

案内図（パターゴルフ場）

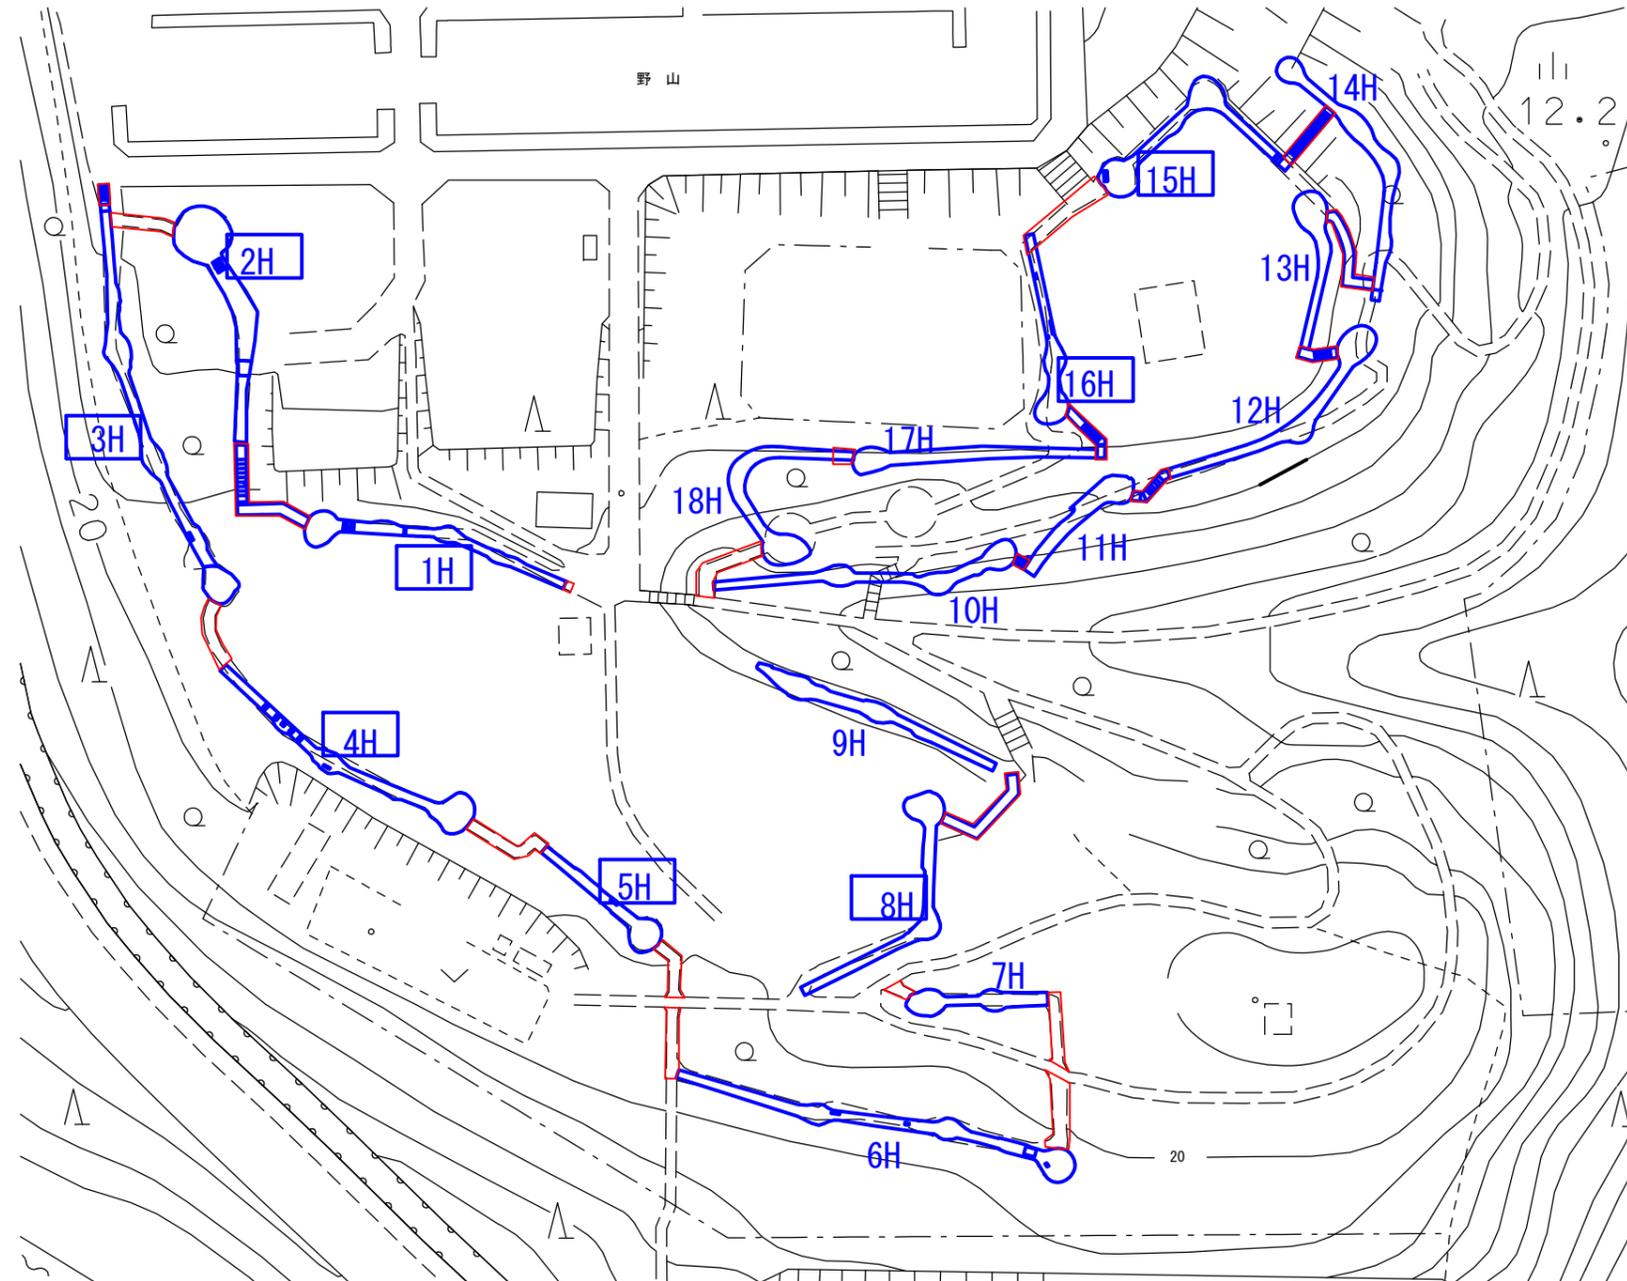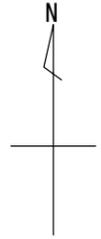


□ 対象コース

事業名		
箇所	七ヶ浜町吉田浜字野山地内	
工事名	七ヶ浜町野外活動センター改修工事	
図名	案内図（パターゴルフ場）	
縮尺	1/500	位置
設計者		課長
宮城県七ヶ浜町	図番	5 / 20

※「仙塩広域都市計画図」に追記



現況・撤去平面図-1 (パターゴルフ場)

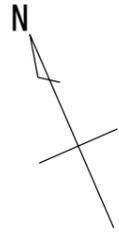

No. 1 R 38.6
L 39.9 yards PAR 4

ホールナンバー 1 撤去数量表

記号	名称	規格・寸法	数量
■	ユニットターフ撤去		1.0 基
☒	OB杭撤去		1.0 本
〰	人工芝撤去		64.7 m ²
〰	コンクリート舗装撤去	表層のみ t=70	4.3 m ²
〰	塗装撤去		26.8 m ²
ψ	ヤマグワ伐木		1.0 株

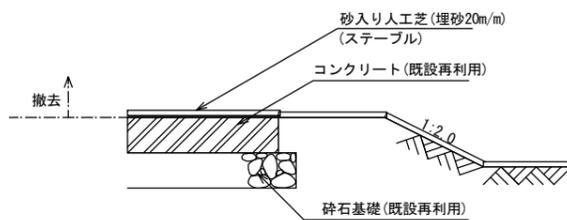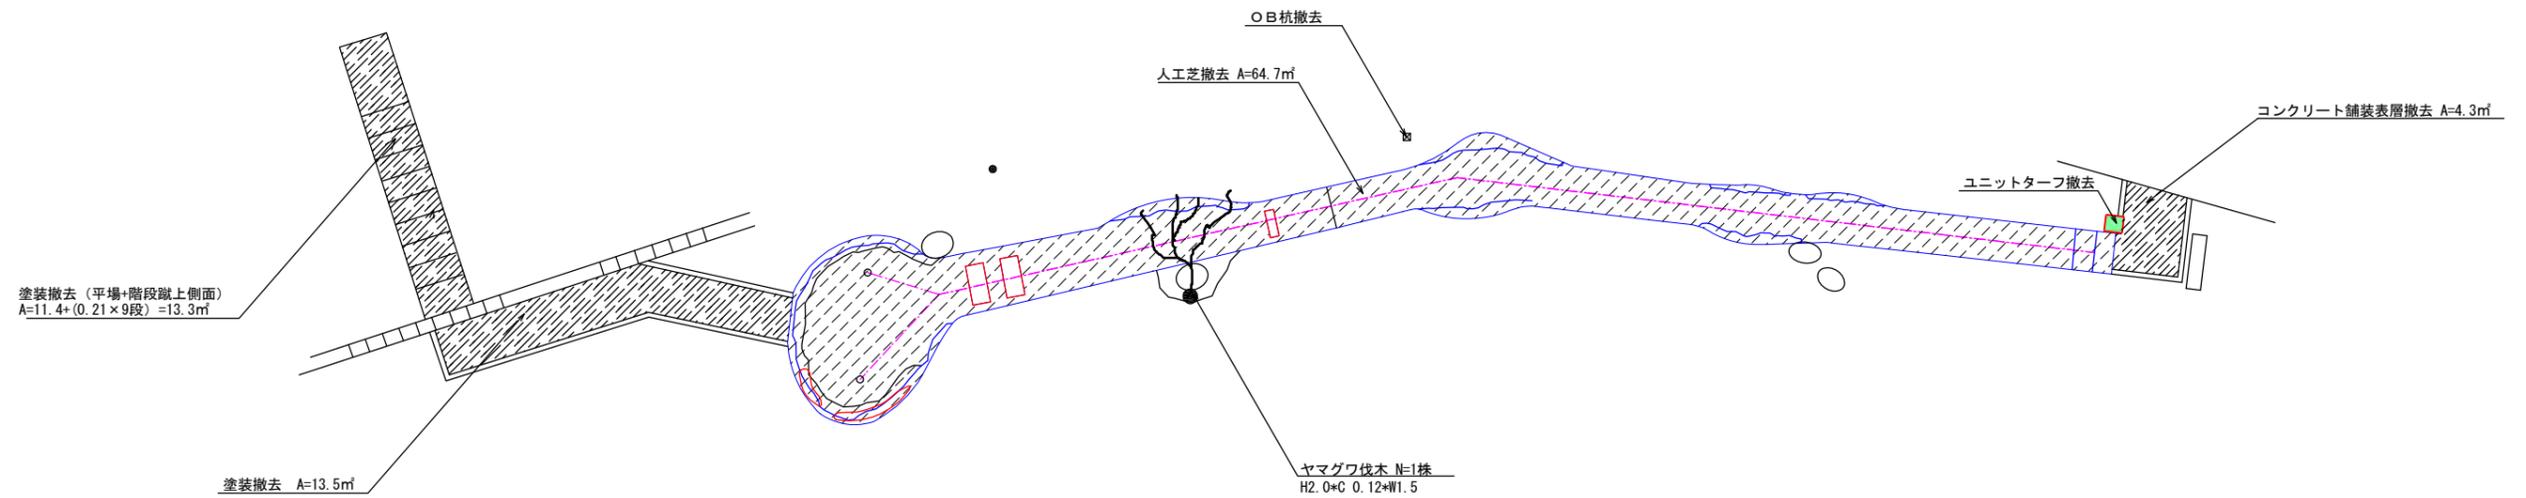


砂入り人工芝撤去標準断面図 S=1:10

事業名			
箇所	七ヶ浜町吉田浜宇野山地区内		
工事名	七ヶ浜町野外活動センター改修工事		
図名	現況・撤去平面図-1 (パターゴルフ場)		
縮尺	1/100	位置	
設計者		課長	
宮城県七ヶ浜町	図番	6	20

現況・撤去平面図-2 (パターゴルフ場)



No. 2 R 33.7
L 34.7 yards PAR 4

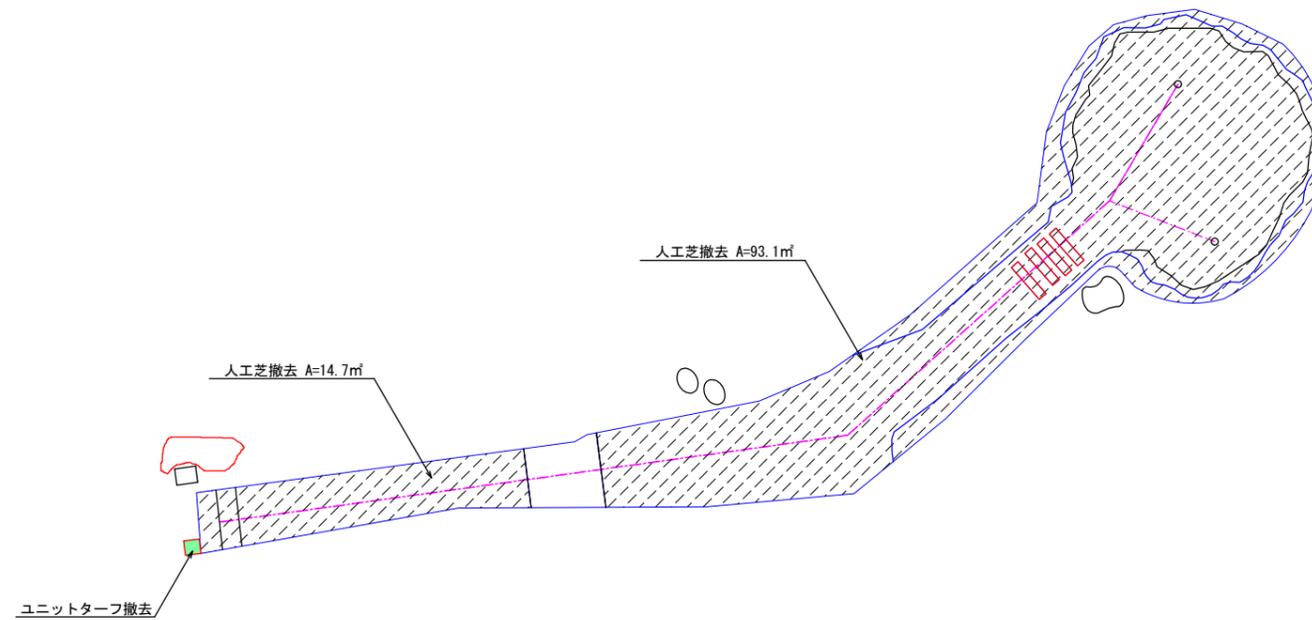


ホールナンバー2 撤去数量表


記号	名称	規格・寸法	数量
■	ユニットターフ撤去		1.0 基
▨	人工芝撤去		107.8 ㎡

事業名			
箇所	七ヶ浜町吉田浜字野山地内		
工事名	七ヶ浜町野外活動センター改修工事		
図名	現況・撤去平面図-2 (パターゴルフ場)		
縮尺	1/100	位置	
設計者		課長	
宮城県七ヶ浜町		図番	7 / 20

現況・撤去平面図-3 (パターゴルフ場)

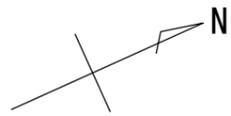

No. 3 62.2 yards PAR5

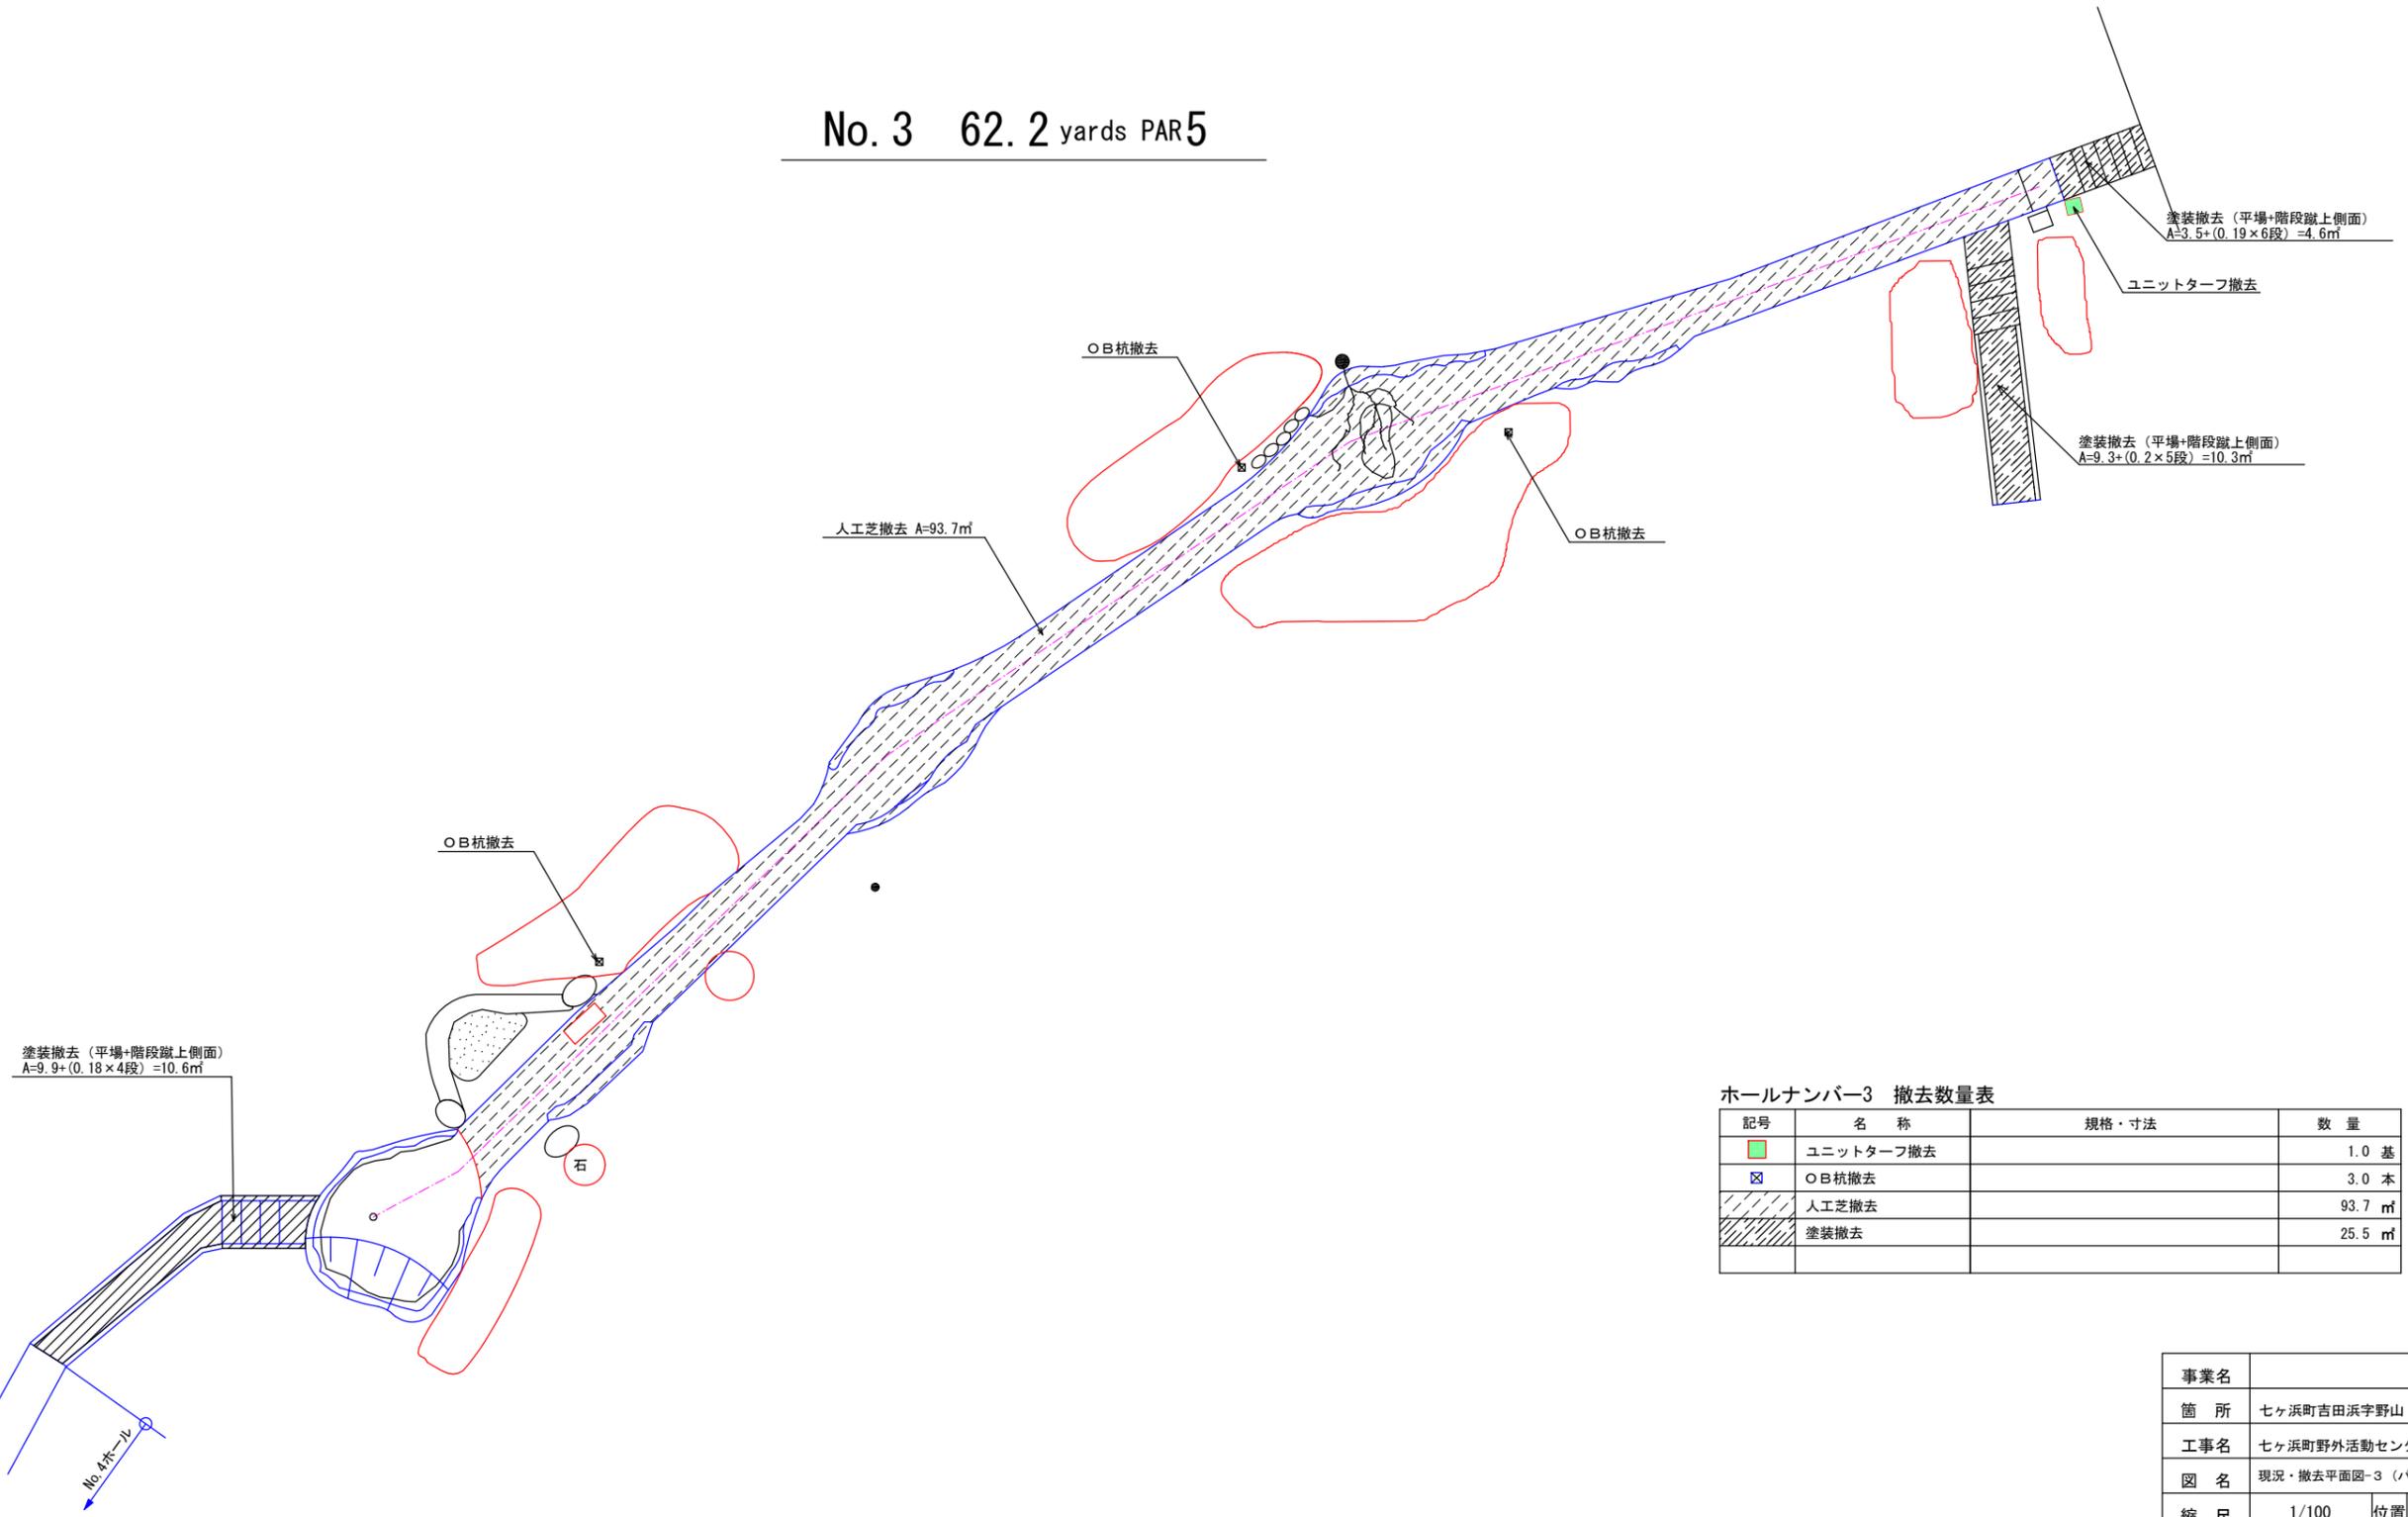


ホールナンバー3 撤去数量表


記号	名称	規格・寸法	数量
■	ユニットターフ撤去		1.0 基
■	OB杭撤去		3.0 本
▨	人工芝撤去		93.7 m ²
▨	塗装撤去		25.5 m ²

事業名			
箇所	七ヶ浜町吉田浜字野山		
工事名	七ヶ浜町野外活動センター改修工事		
図名	現況・撤去平面図-3 (パターゴルフ場)		
縮尺	1/100	位置	
設計者		課長	
宮城県七ヶ浜町		図番	8 / 20

現況・撤去平面図-4 (パターゴルフ場)

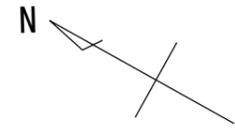



No. 4 R 43.2
L 44.1 yards PAR 4

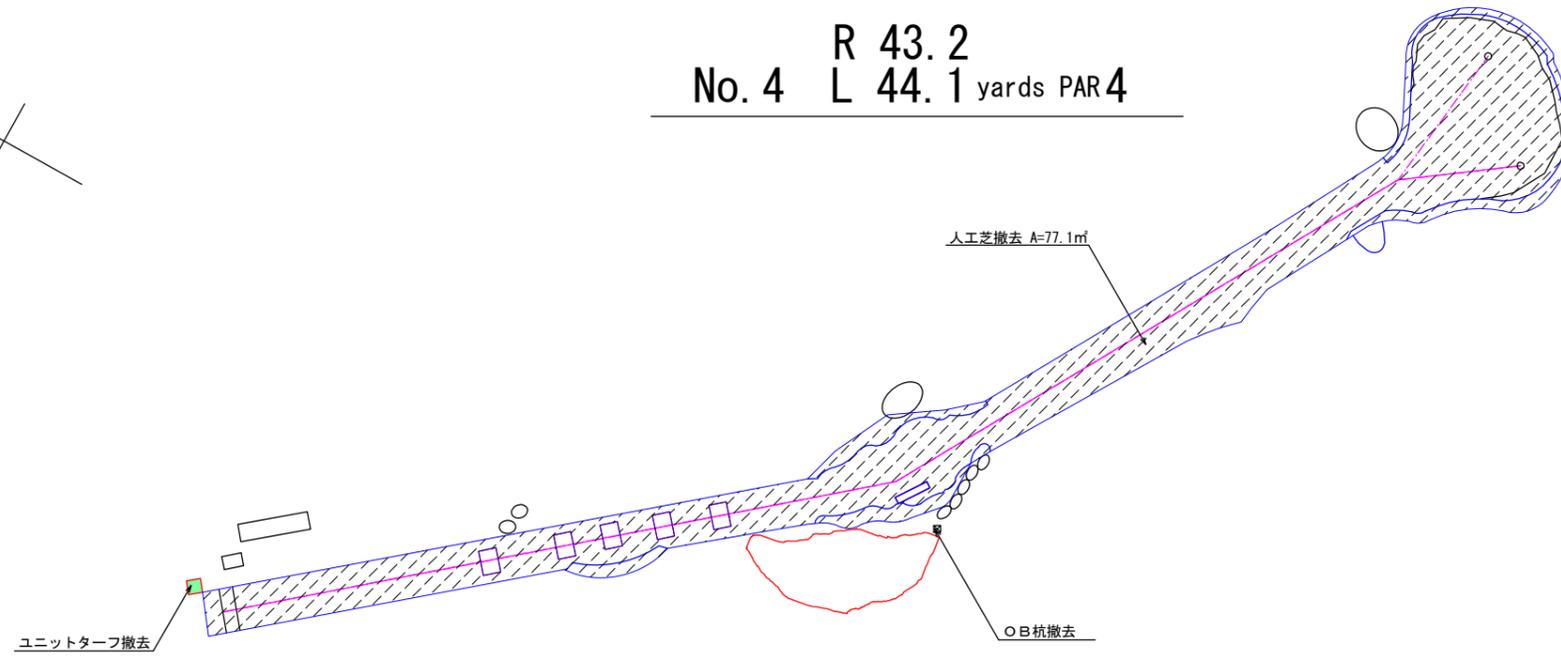

ホールナンバー4 撤去数量表

記号	名称	規格・寸法	数量
■	ユニットターフ撤去		1.0 基
⊗	OB杭撤去		1.0 本
▨	人工芝撤去		77.1 ㎡

No. 5 20.6 yards PAR 3

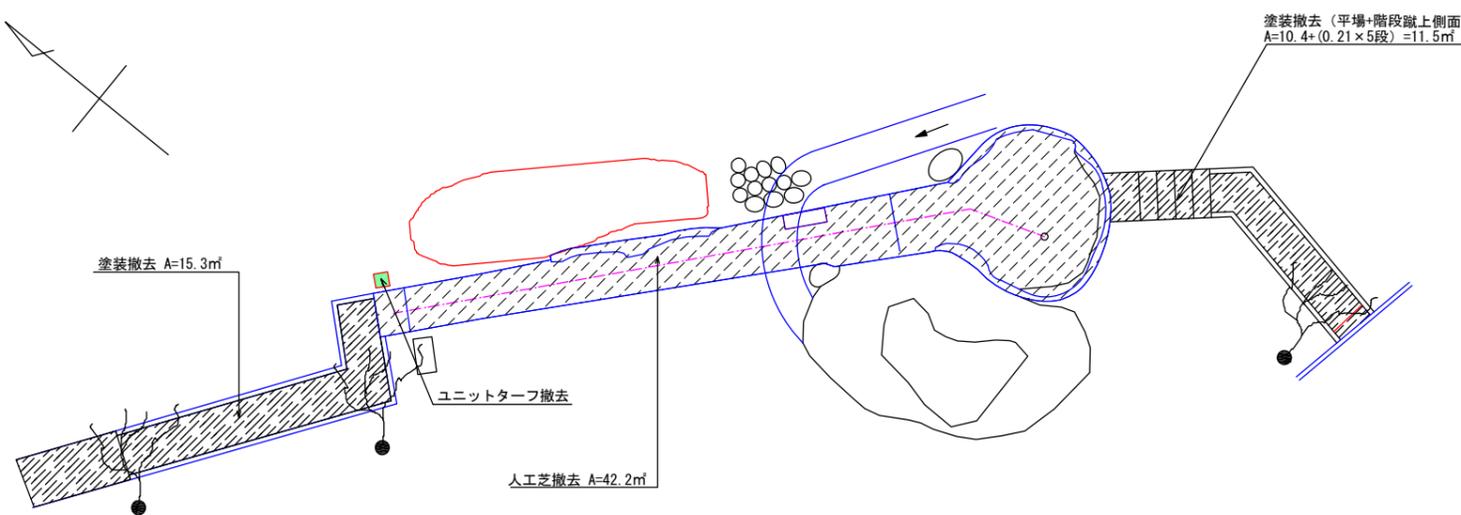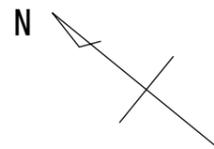


ホールナンバー5 撤去数量表


記号	名称	規格・寸法	数量
■	ユニットターフ撤去		1.0 基
▨	人工芝撤去		42.2 ㎡
▨	塗装撤去		26.8 ㎡

事業名			
箇所	七ヶ浜町吉田浜字野山		
工事名	七ヶ浜町野外活動センター改修工事		
図名	現況・撤去平面図-4 (パターゴルフ場)		
縮尺	1/100	位置	
設計者		課長	
宮城県七ヶ浜町	図番	9	20

現況・撤去平面図-5 (パターゴルフ場)

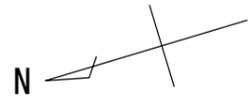

No. 8 R 40.4
L 40.9 yards PAR 4


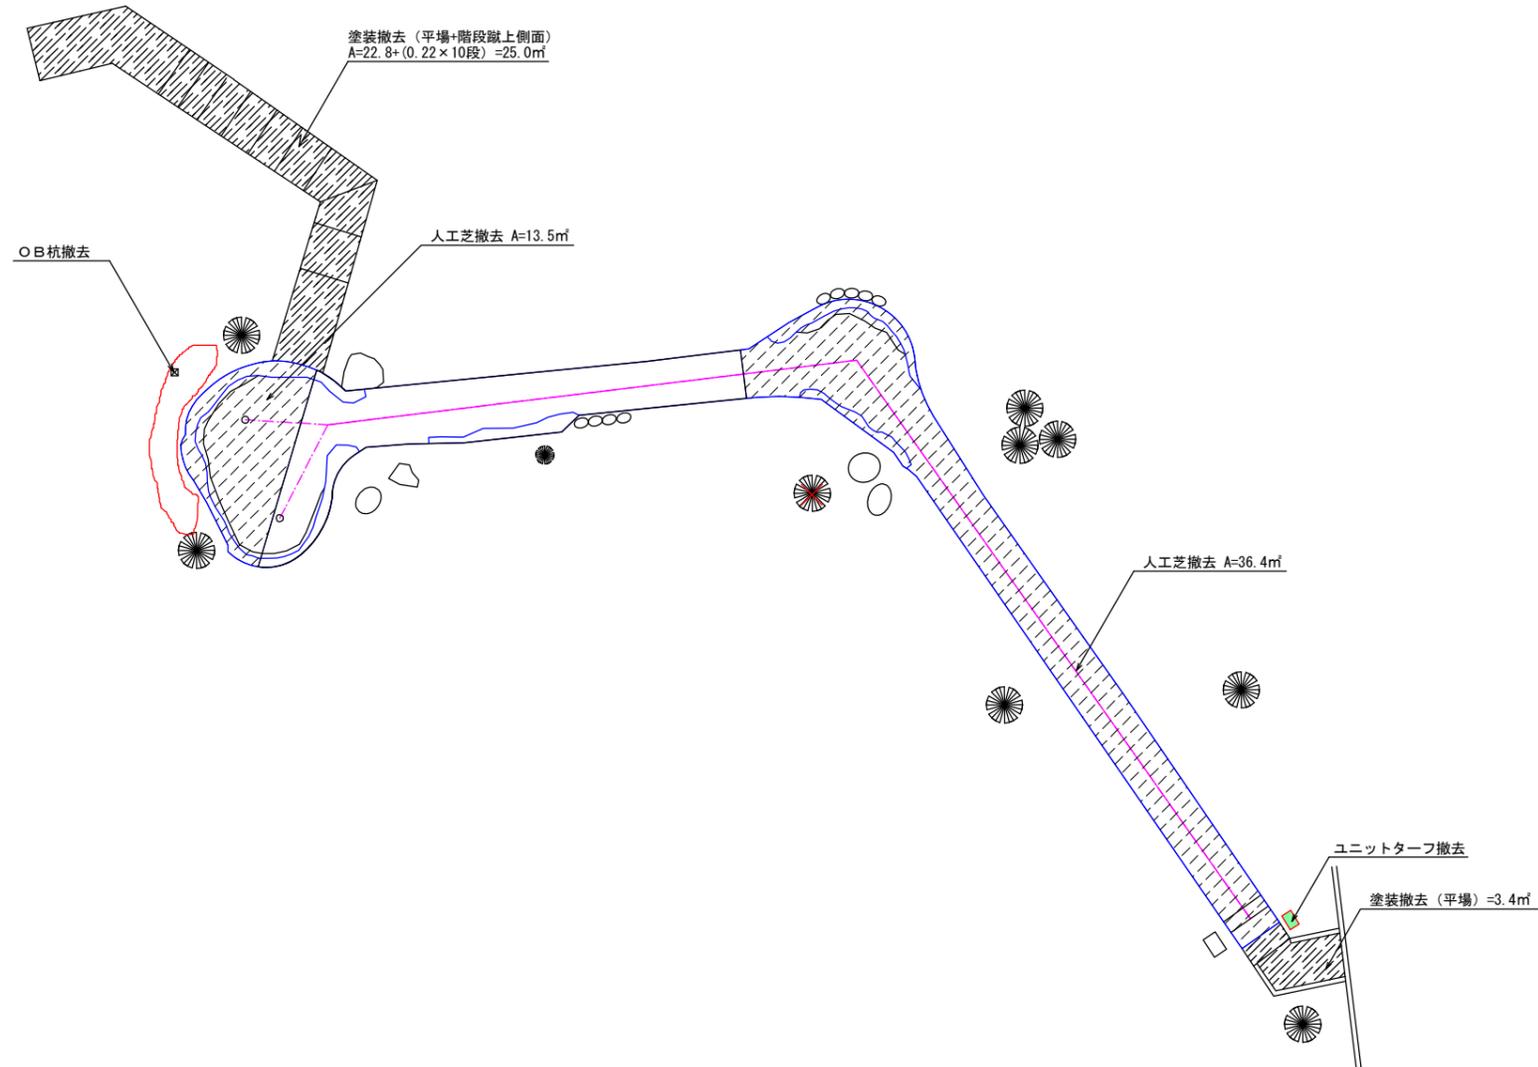


ホールナンバー8 撤去数量表

記号	名称	規格・寸法	数量
■	ユニットターフ撤去		1.0 基
▨	OB杭撤去		1.0 本
▨	人工芝撤去		49.9 ㎡
▨	塗装撤去		28.4 ㎡

事業名			
箇所	七ヶ浜町吉田浜宇野山地内		
工事名	七ヶ浜町野外活動センター改修工事		
図名	現況・撤去平面図-5 (パターゴルフ場)		
縮尺	1/100	位置	
設計者		課長	
宮城県七ヶ浜町	図番	10/20	

現況・撤去平面図-6 (パターゴルフ場)

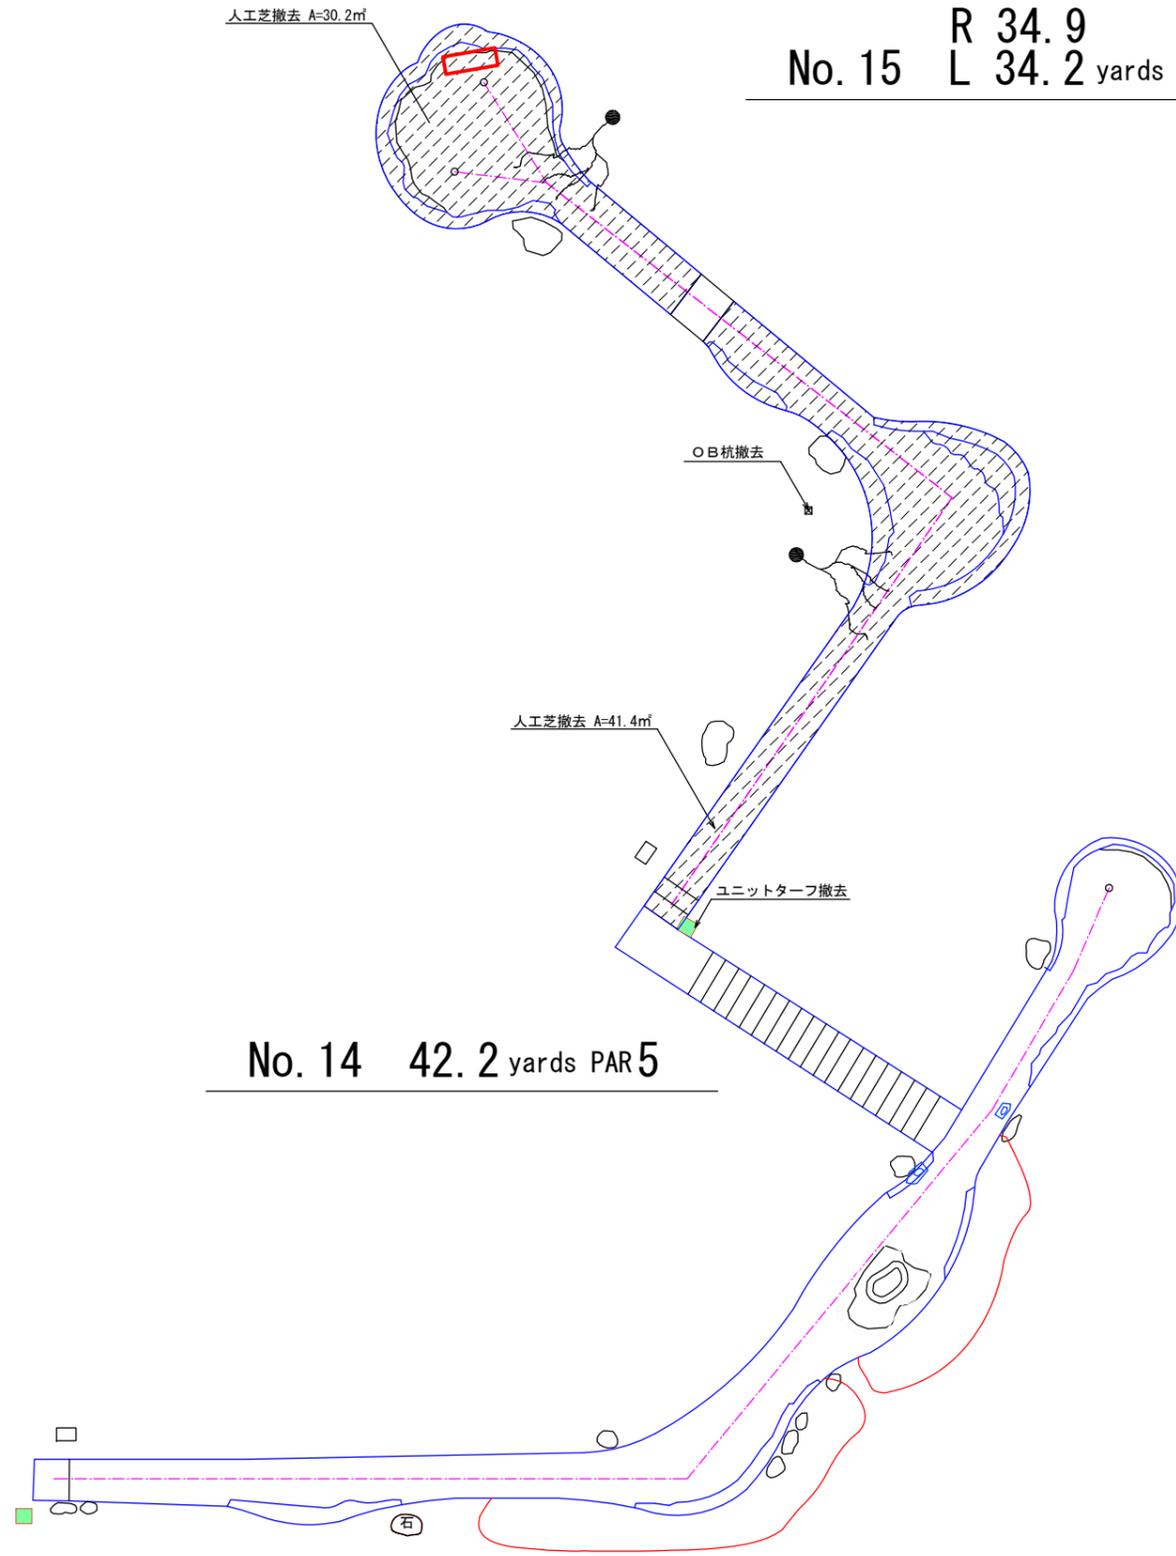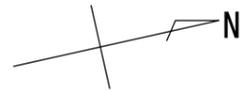

No. 15 R 34.9
L 34.2 yards PAR4


No. 14 42.2 yards PAR5

ホールナンバー15 撤去数量表

記号	名称	規格・寸法	数量
■	ユニットターフ撤去		1.0 基
⊗	OB杭撤去		1.0 本
////	人工芝撤去		71.6 m ²


事業名			
箇所	七ヶ浜町吉田浜字野山		
工事名	七ヶ浜町野外活動センター改修工事		
図名	現況・撤去平面図-6 (パターゴルフ場)		
縮尺	1/100	位置	
設計者		課長	
宮城県七ヶ浜町	図番	11/20	

現況・撤去平面図-7 (パターゴルフ場)

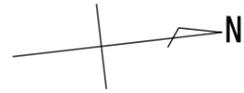

No. 17 33.8 yards PAR 4

No. 16 26.2 yards PAR 4

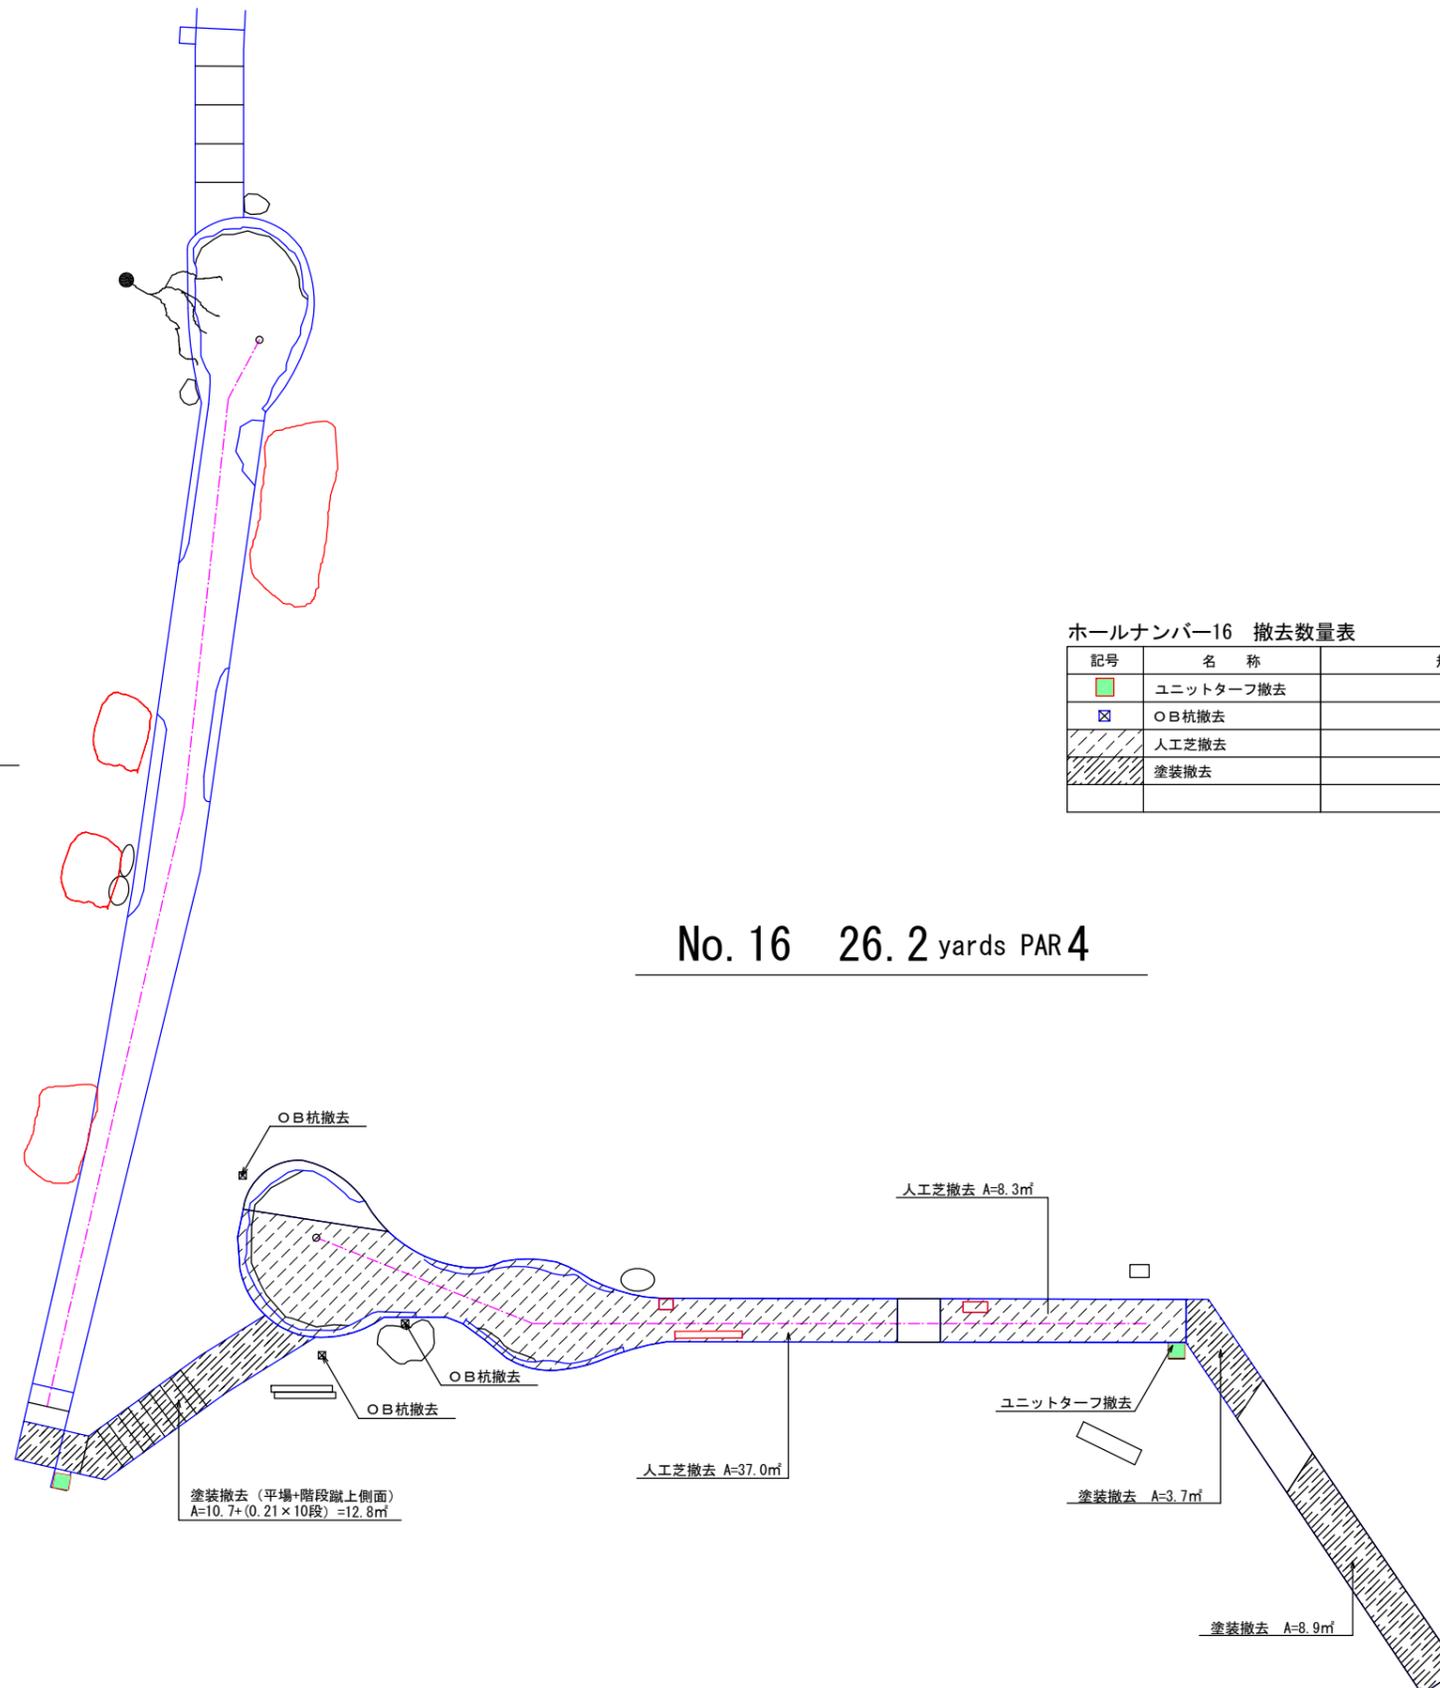

ホールナンバー16 撤去数量表

記号	名称	規格・寸法	数量
■	ユニットターフ撤去		1.0 基
☒	OB杭撤去		3.0 本
▨	人工芝撤去		45.3 m ²
▩	塗装撤去		25.4 m ²

OB杭撤去

人工芝撤去 A=8.3m²

ユニットターフ撤去

塗装撤去 A=3.7m²

塗装撤去 (平場+階段蹴上側面)
A=10.7+(0.21×10段)=12.8m²

人工芝撤去 A=37.0m²

塗装撤去 A=8.9m²


OB杭撤去

OB杭撤去

OB杭撤去

事業名			
箇所	七ヶ浜町吉田浜字野山地内		
工事名	七ヶ浜町野外活動センター改修工事		
図名	現況・撤去平面図-7 (パターゴルフ場)		
縮尺	1/100	位置	
設計者		課長	
宮城県七ヶ浜町	図番	12	20


平面詳細図-1 (パターゴルフ場)

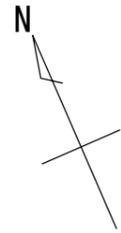

No. 1 R 38.6
L 39.9 yards PAR 4

ホールナンバー 1

記号	名称	規格・寸法	数量
□	コース案内板	再設置	1.0 基
■	ユニットターフ		1.0 基
⊗	OB杭		3.0 本
▨	人工芝A	グリーン用 (ポリエチレン芝t=13mm)	13.5 m ²
▩	人工芝B	フェアウェイ用 (クリンプ芝t=8mm)	43.0 m ²
▧	人工芝C	ラフ用 (クリンプ・直芝混合t=25mm)	6.7 m ²
▦	人工芝D	エッジ用 (直葉t=19mm)	2.3 m ²
▤	人工芝E	スタート部用 (クリンプ芝t=8mm+PVC7+L2.5mm)	1.3 m ²
●	ヒバ 整姿剪定	C=90以上120未満	1.0 本
▨	園路塗装		31.1 m ²
▩	コンクリート舗装	表層のみ t=70	4.3 m ²
▧	作業用掘削	W300×t100	2.4 m ²
▦	張芝	コウライ芝	24.3 m ²

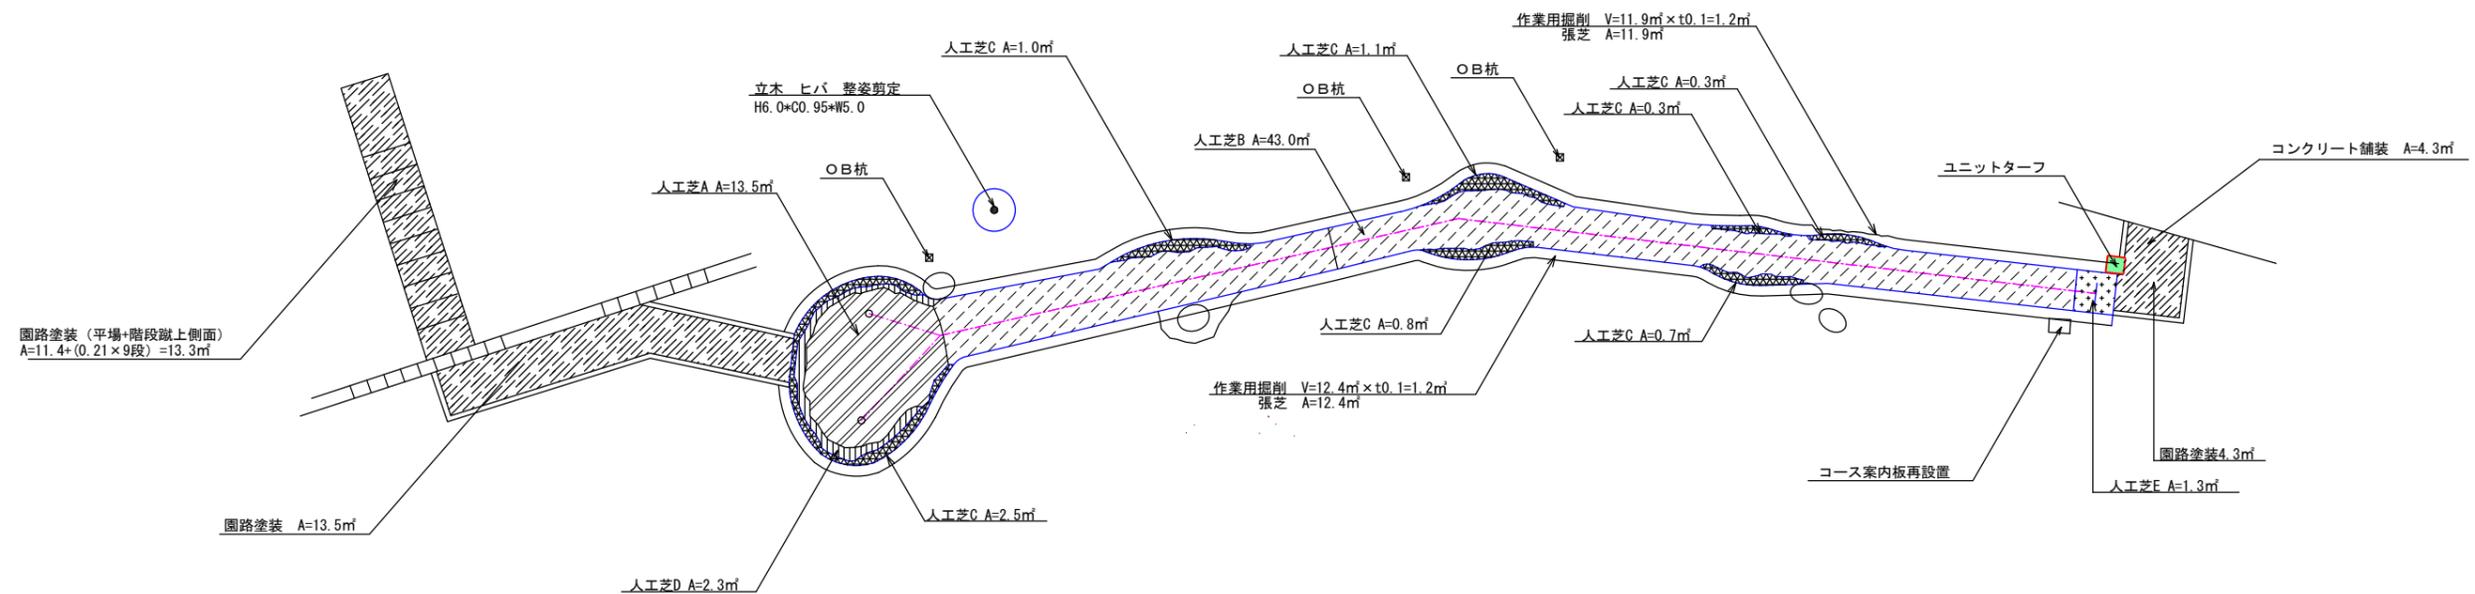

特記
・人工芝の割付及びOB杭の位置は、監督員と協議の上決定すること。

事業名			
箇所	七ヶ浜町吉田浜宇野山地区内		
工事名	七ヶ浜町野外活動センター改修工事		
図名	平面詳細図-1 (パターゴルフ場)		
縮尺	1/100	位置	
設計者		課長	
宮城県七ヶ浜町	図番	13	20


平面詳細図-2 (パターゴルフ場)



No. 2 R 33.7
L 34.7 yards PAR 4

ホールナンバー2



記号	名称	規格・寸法	数量
■	ユニットターフ		1.0 基
⊗	OB杭		6.0 本
■	人工芝 A	グリーン用 (ポリエチレン芝 t=13mm)	39.0 m ²
■	人工芝 B	フェアウェイ用 (クリンプ芝 t=8mm)	52.4 m ²
■	人工芝 C	ラフ用 (クリンプ・直芝混合 t=25mm)	14.2 m ²
■	人工芝 D	エッジ用 (直芝 t=19mm)	5.3 m ²
■	人工芝 E	スタート部用 (クリンプ芝 t=8mm+PVC7+Δ2.5mm)	1.9 m ²
■	コンクリート・路盤復旧		3.8 m ²
■	サツキ刈込み	H1.5未満	3.8 m ²
—	作業用掘削	W300×t100	2.4 m ²
—	張芝	コウライ芝	23.9 m ²

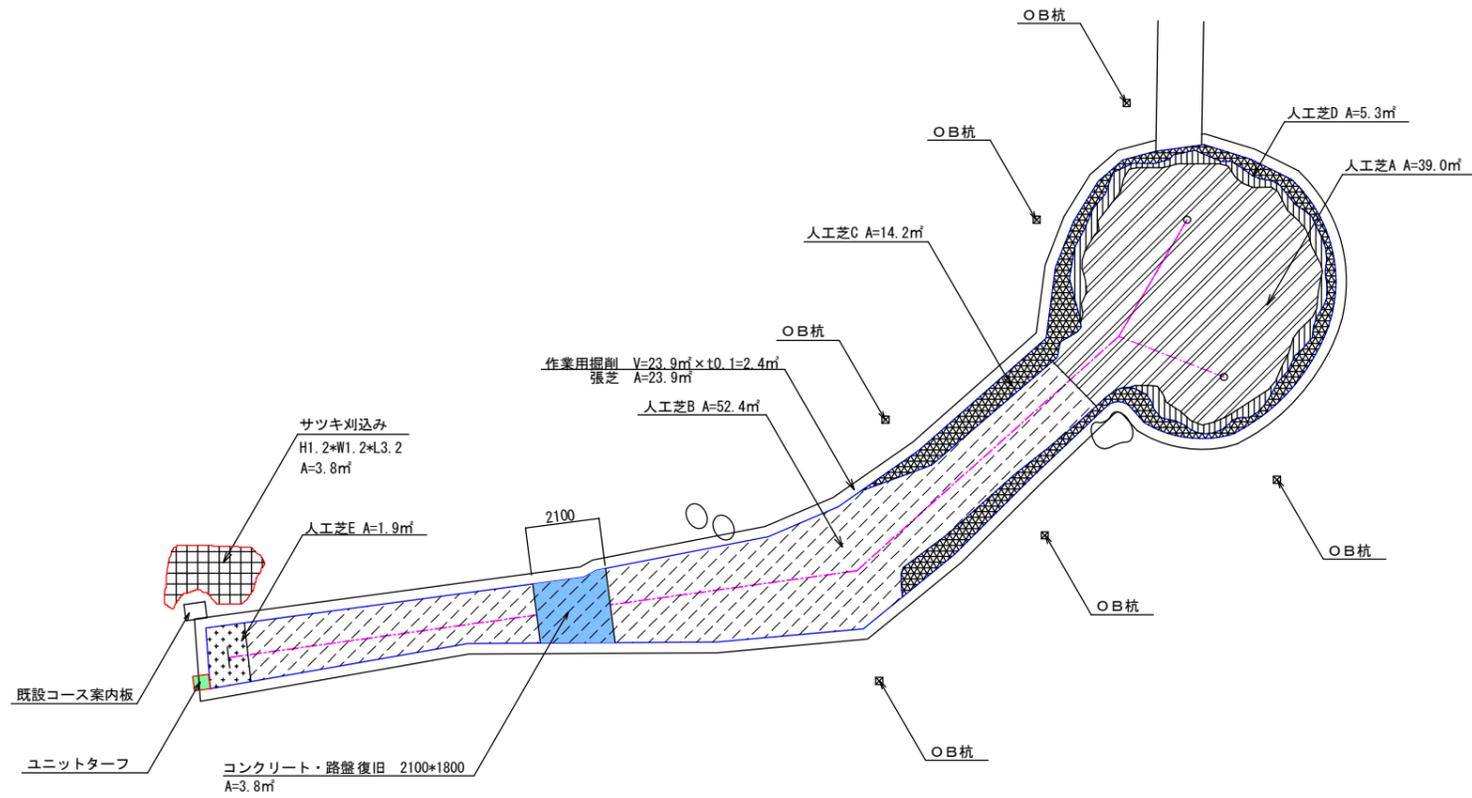

特記
・人工芝の割付及びOB杭の位置は、監督員と協議の上決定すること。

事業名			
箇所	七ヶ浜町吉田浜字野山地内		
工事名	七ヶ浜野町外活動センター改修工事		
図名	平面詳細図-2 (パターゴルフ場)		
縮尺	1/100	位置	
設計者		課長	
宮城県七ヶ浜町	図番	14 / 20	

平面詳細図-3 (パターゴルフ場)

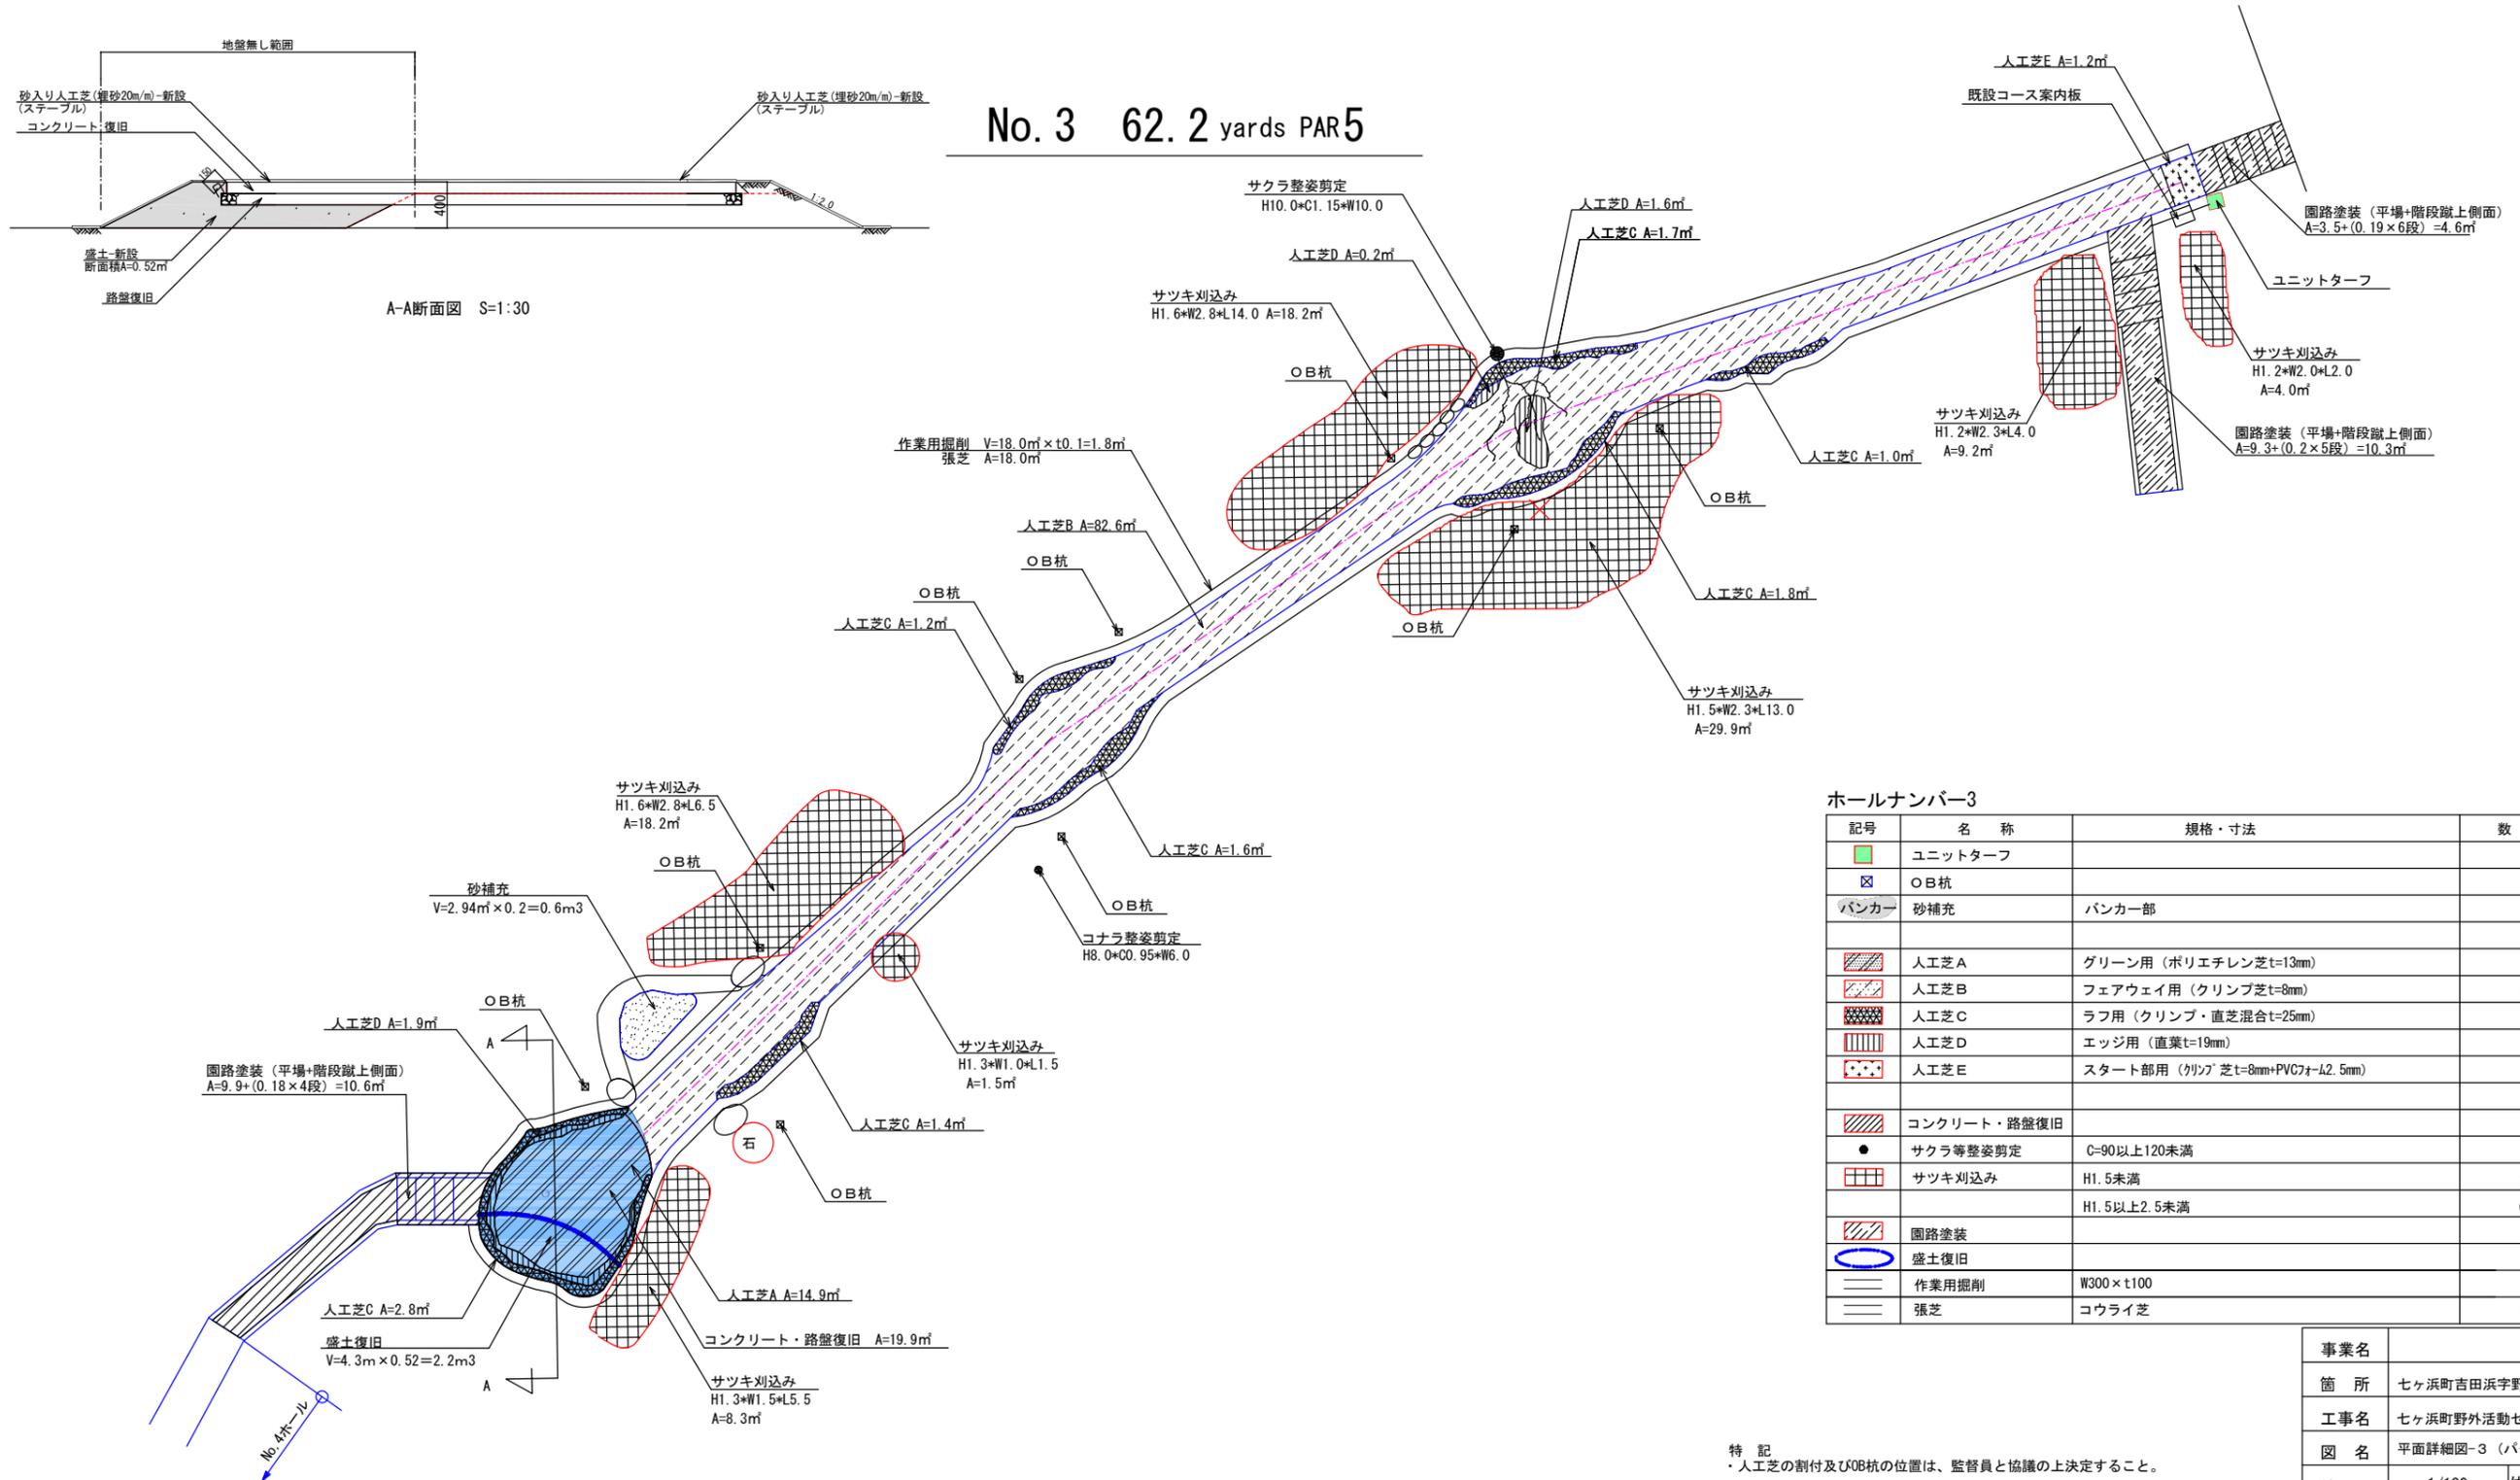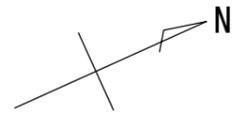

No. 3 62.2 yards PAR5


ホールナンバー3

記号	名称	規格・寸法	数量
■	ユニットターフ		1.0 基
⊗	OB杭		9.0 本
バンカー	砂補充	バンカー部	0.6 m ³
■	人工芝A	グリーン用 (ポリエチレン芝 t=13mm)	14.9 m ²
■	人工芝B	フェアウェイ用 (クリンプ芝 t=8mm)	82.6 m ²
■	人工芝C	ラフ用 (クリンプ・直芝混合 t=25mm)	11.5 m ²
■	人工芝D	エッジ用 (直葉 t=19mm)	3.7 m ²
■	人工芝E	スタート部用 (クリンプ芝 t=8mm+PVC70φ-t2.5mm)	1.2 m ²
■	コンクリート・路盤復旧		19.9 m ²
●	サクラ等整姿剪定	C=90以上120未満	2.0 本
■	サツキ刈込み	H1.5未満	23.0 m ²
■	園路塗装	H1.5以上2.5未満	66.3 m ²
■	盛土復旧		2.2 m ²
■	作業用掘削	W300×t100	1.8 m ²
■	張芝	コウライ芝	18.0 m ²


特記
・人工芝の割付及びOB杭の位置は、監督員と協議の上決定すること。

事業名			
箇所	七ヶ浜町吉田浜宇野山地区内		
工事名	七ヶ浜町野外活動センター改修工事		
図名	平面詳細図-3 (パターゴルフ場)		
縮尺	1/100	位置	
設計者		課長	
宮城県七ヶ浜町	図番	15	20

平面詳細図-4 (パターゴルフ場)

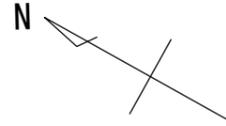


No. 4 R 43.2
L 44.1 yards PAR4

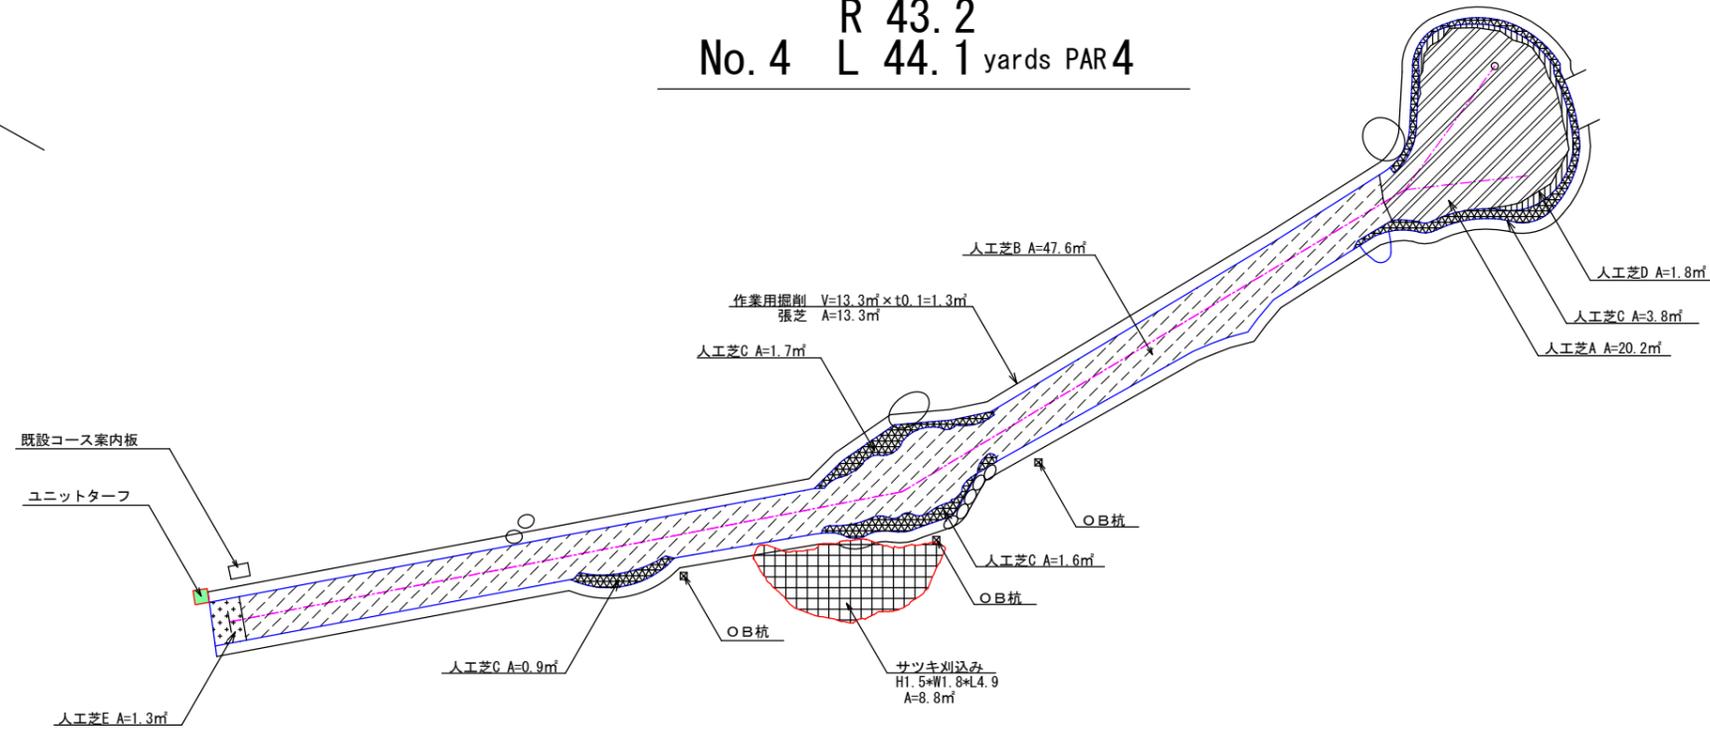

ホールナンバー-4

記号	名称	規格・寸法	数量
■	ユニットターフ		1.0 基
⊗	〇B杭		3.0 本
▨	人工芝A	グリーン用 (ポリエチレン芝t=13mm)	20.2 ㎡
▩	人工芝B	フェアウェイ用 (クリンプ芝t=8mm)	47.6 ㎡
▧	人工芝C	ラフ用 (クリンプ・直芝混合t=25mm)	8.0 ㎡
▤	人工芝D	エッジ用 (直葉t=19mm)	1.8 ㎡
▥	人工芝E	スタート部用 (クリンプ芝t=8mm+PVC7φ-L2.5mm)	1.3 ㎡
▦	サツキ刈込み	H1.5以上2.5未満	8.8 ㎡
▧	作業用掘削	W300×t100	1.3 ㎡
▨	張芝	コウライ芝	13.3 ㎡

No. 5 20.6 yards PAR3

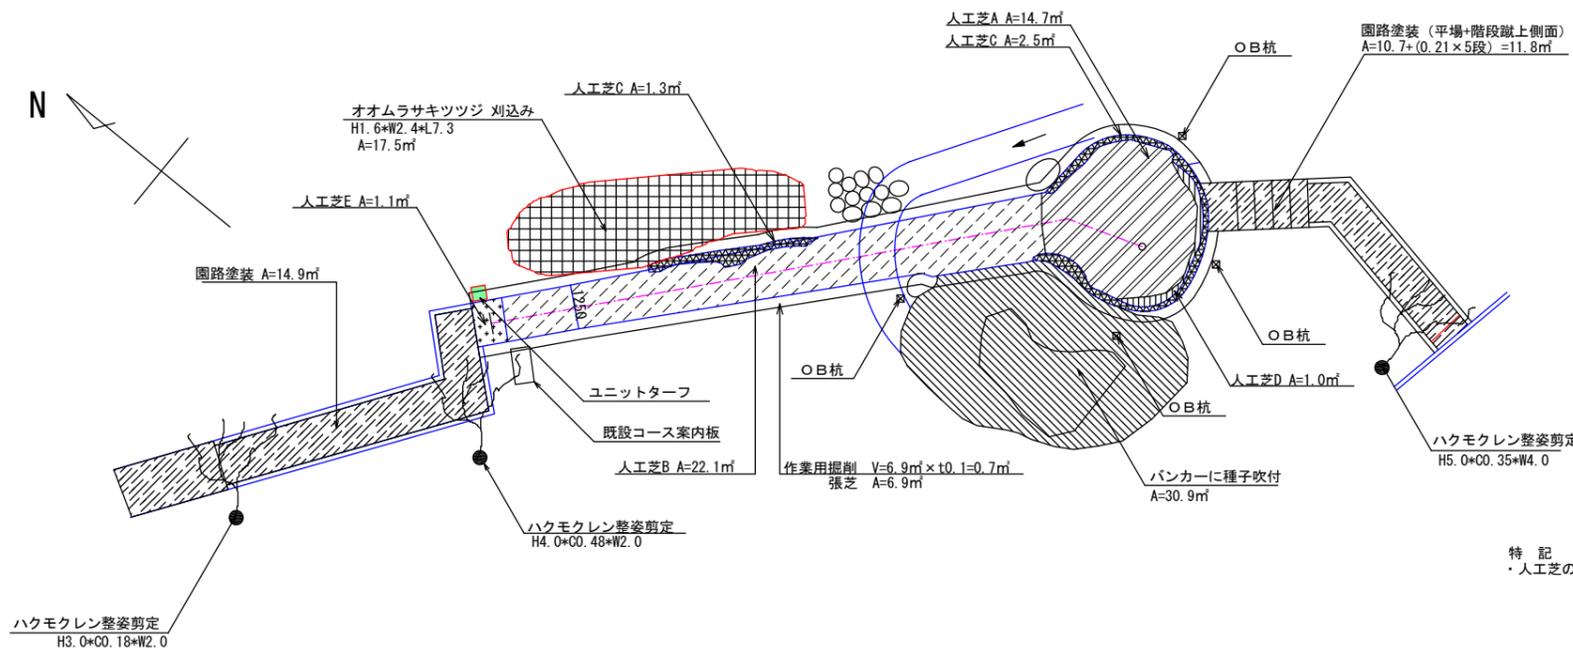


ホールナンバー-5

記号	名称	規格・寸法	数量
■	ユニットターフ		1.0 基
⊗	〇B杭		4.0 本
▨	種子吹付	バンカー部	30.9 ㎡
▨	人工芝A	グリーン用 (ポリエチレン芝t=13mm)	14.7 ㎡
▩	人工芝B	フェアウェイ用 (クリンプ芝t=8mm)	22.1 ㎡
▧	人工芝C	ラフ用 (クリンプ・直芝混合t=25mm)	3.8 ㎡
▤	人工芝D	エッジ用 (直葉t=19mm)	1.0 ㎡
▥	人工芝E	スタート部用 (クリンプ芝t=8mm+PVC7φ-L2.5mm)	1.1 ㎡
▦	ハクモクレン整姿剪定	C=15以上30未満	1.0 本
▧	ハクモクレン整姿剪定	C=30以上60未満	2.0 本
▨	オオムラサキツツジ刈込み	H1.5以上2.5未満	17.5 ㎡
▩	園路塗装		26.7 ㎡
▧	作業用掘削	W300×t100	0.7 ㎡
▨	張芝	コウライ芝	6.9 ㎡


特記
人工芝の割付及び〇B杭の位置は、監督員と協議の上決定すること。

事業名			
箇所	七ヶ浜町吉田浜字野山		
工事名	七ヶ浜町野外活動センター改修工事		
図名	平面詳細図-4 (パターゴルフ場)		
縮尺	1/100	位置	
設計者		課長	
宮城県七ヶ浜町	図番	16	20

平面詳細図-5 (パターゴルフ場)

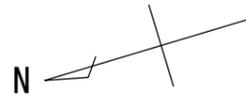

No. 8 R 40.4
L 40.9 yards PAR 4

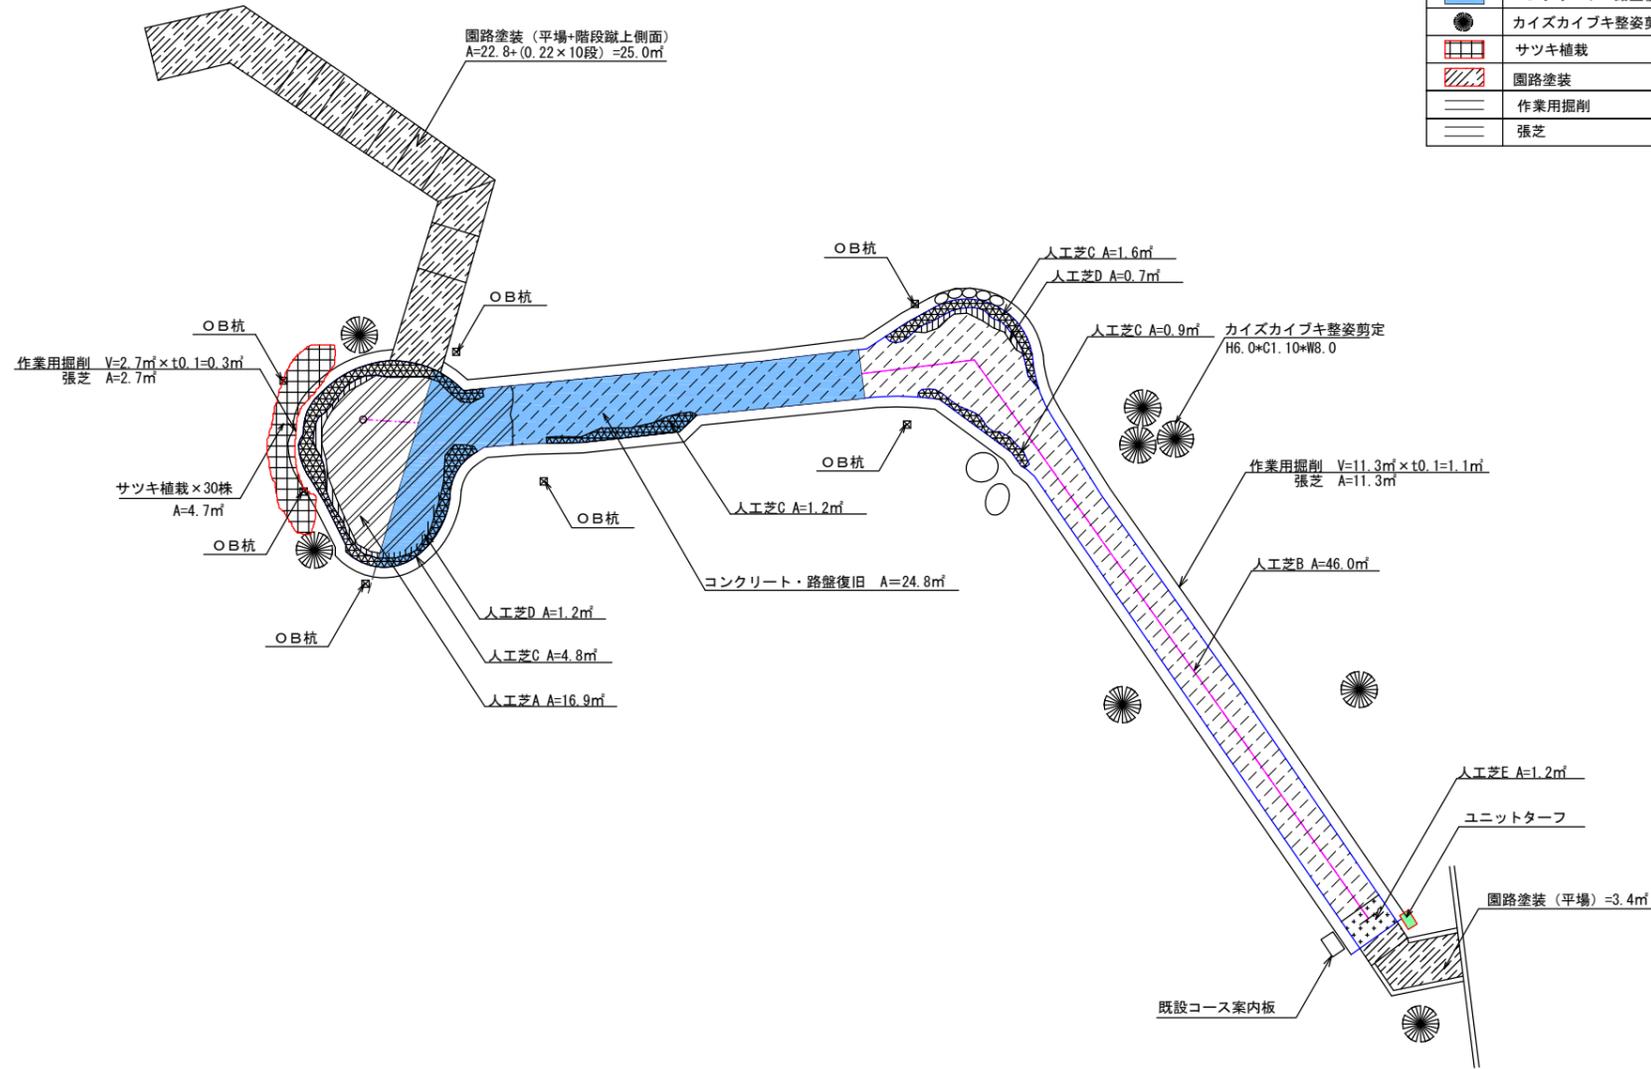


記号	名称	規格・寸法	数量
■	ユニットターフ		1.0 基
⊗	OB杭		7.0 本
▨	人工芝A新設	グリーン用 (ポリエチレン芝t=13mm)	16.9 m ²
▩	人工芝B新設	フェアウェイ用 (クリンプ芝t=8mm)	46.0 m ²
▧	人工芝C新設	ラフ用 (クリンプ・直芝混合t=25mm)	8.5 m ²
▦	人工芝D新設	エッジ用 (直葉t=19mm)	1.9 m ²
▤	人工芝E新設	スタート部用 (クリンプ芝t=8mm+PVC74-L2.5mm)	1.2 m ²
■	コンクリート・路盤復旧		24.8 m ²
●	カイズカイブキ整姿剪定	C=90以上120未満	1.0 本
■	サツキ植栽	H0.4 W0.5	30 株
▨	園路塗装		28.4 m ²
—	作業用掘削	W300×t100	1.4 m ²
—	張芝	コウライ芝	14.0 m ²

特記
・人工芝の割付及びOB杭の位置は、監督員と協議の上決定すること。

事業名			
箇所	七ヶ浜町吉田浜字野山内		
工事名	七ヶ浜町野外活動センター改修工事		
図名	平面詳細図-5 (パターゴルフ場)		
縮尺	1/100	位置	
設計者		課長	
宮城県七ヶ浜町	図番	17	20

平面詳細図-6 (パターゴルフ場)

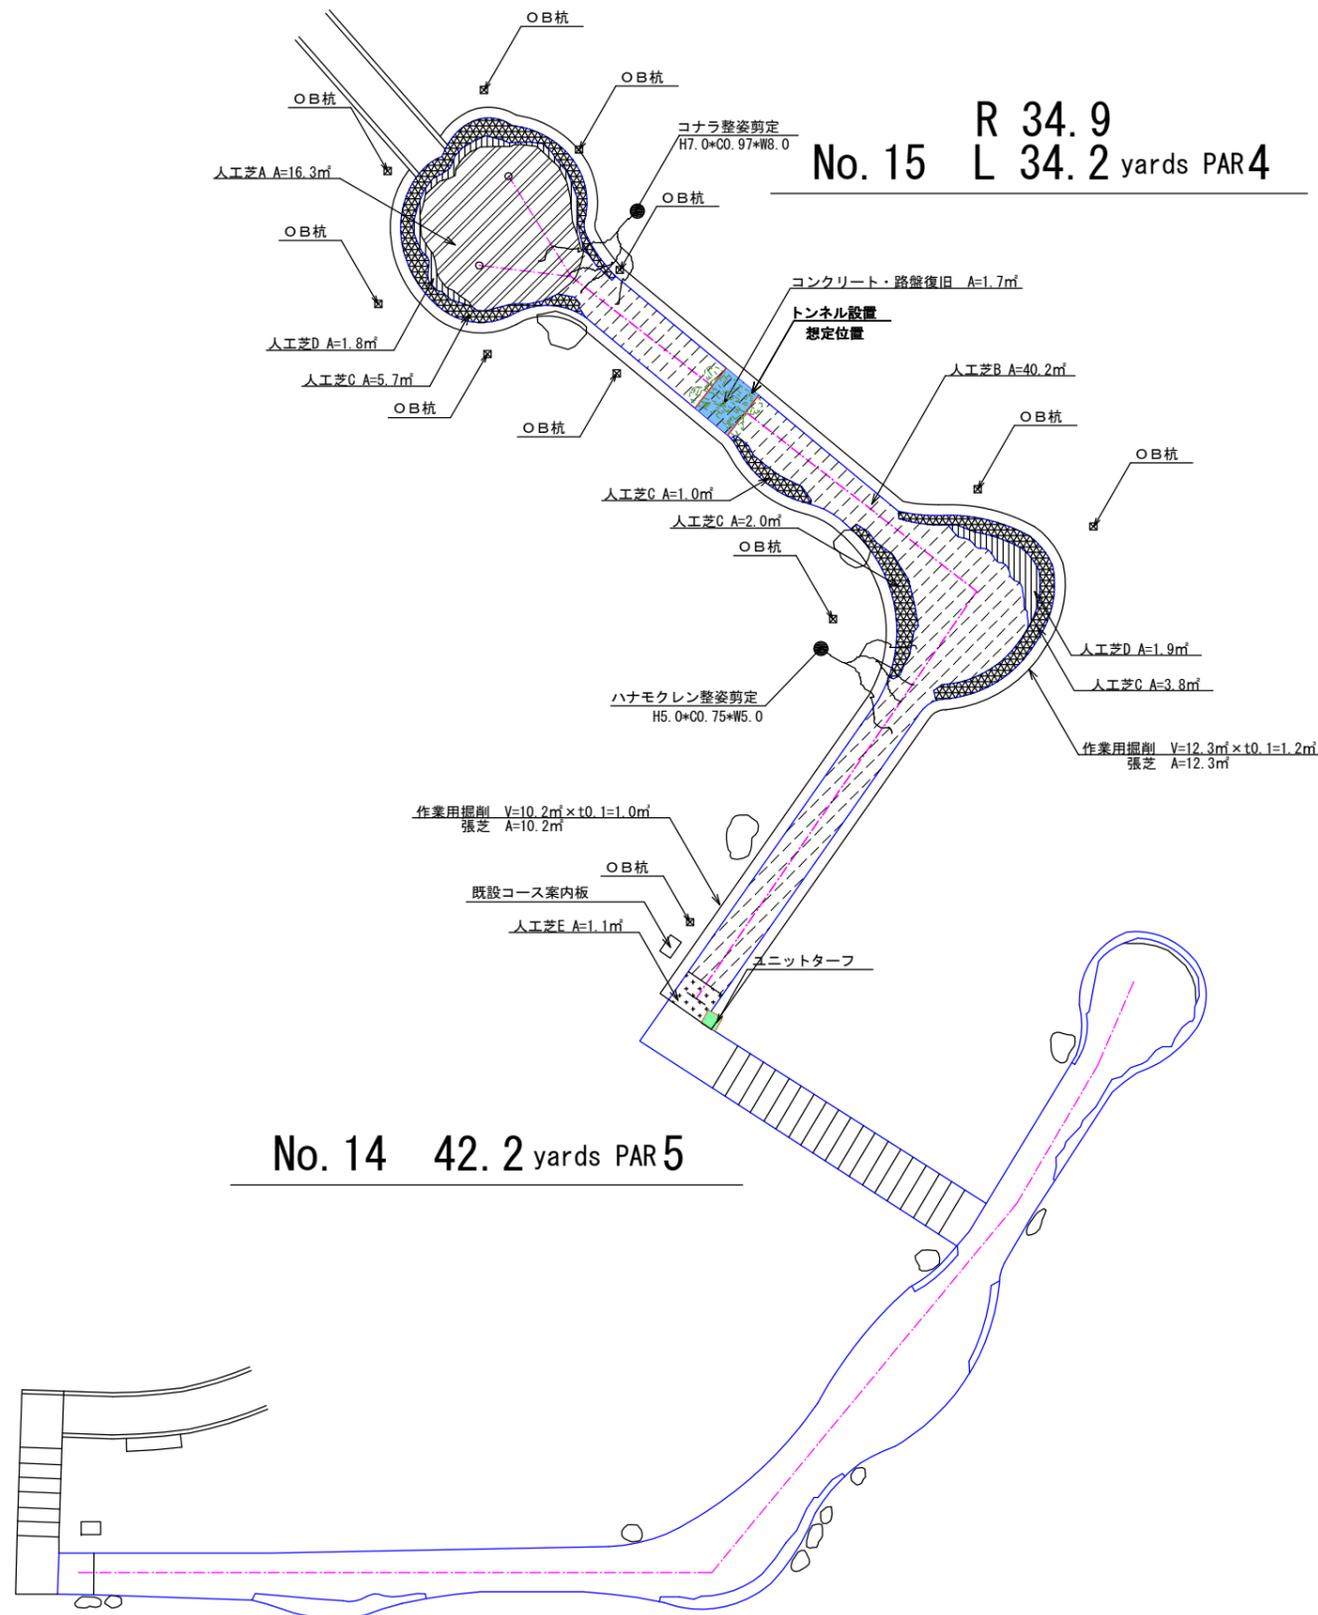

No. 14 42.2 yards PAR5


ホールナンバー15

記号	名称	規格・寸法	数量
■	ユニットターフ		1.0 基
○	OB杭		11.0 本
■	人工芝 A	グリーン用 (ポリエチレン芝 t=13mm)	16.3 m²
■	人工芝 B	フェアウェイ用 (クリンプ芝 t=8mm)	40.2 m²
■	人工芝 C	ラフ用 (クリンプ・直芝混合 t=25mm)	12.5 m²
■	人工芝 D	エッジ用 (直芝 t=19mm)	3.7 m²
■	人工芝 E	スタート部用 (クリンプ芝 t=8mm+PVC70+L2.5mm)	1.1 m²
■	ハナモクレン整姿剪定	C=60以上90未満	1.0 本
■	コナラ整姿剪定	C=90以上120未満	1.0 本
■	コンクリート・路盤復旧		1.7 m²
■	作業用掘削	W300 x t100	2.2 m²
■	張芝	コウライ芝	22.5 m²

特記
人工芝の割付及びOB杭の位置は、監督員と協議の上決定すること。


事業名			
箇所	七ヶ浜町吉田浜字野山内地内		
工事名	七ヶ浜町野外活動センター改修工事		
図名	平面詳細図-6 (パターゴルフ場)		
縮尺	1/100	位置	
設計者		課長	
宮城県七ヶ浜町	図番	18	20

平面詳細図-7 (パターゴルフ場)

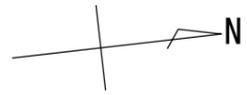

No. 17 33.8 yards PAR4

No. 16 26.2 yards PAR4

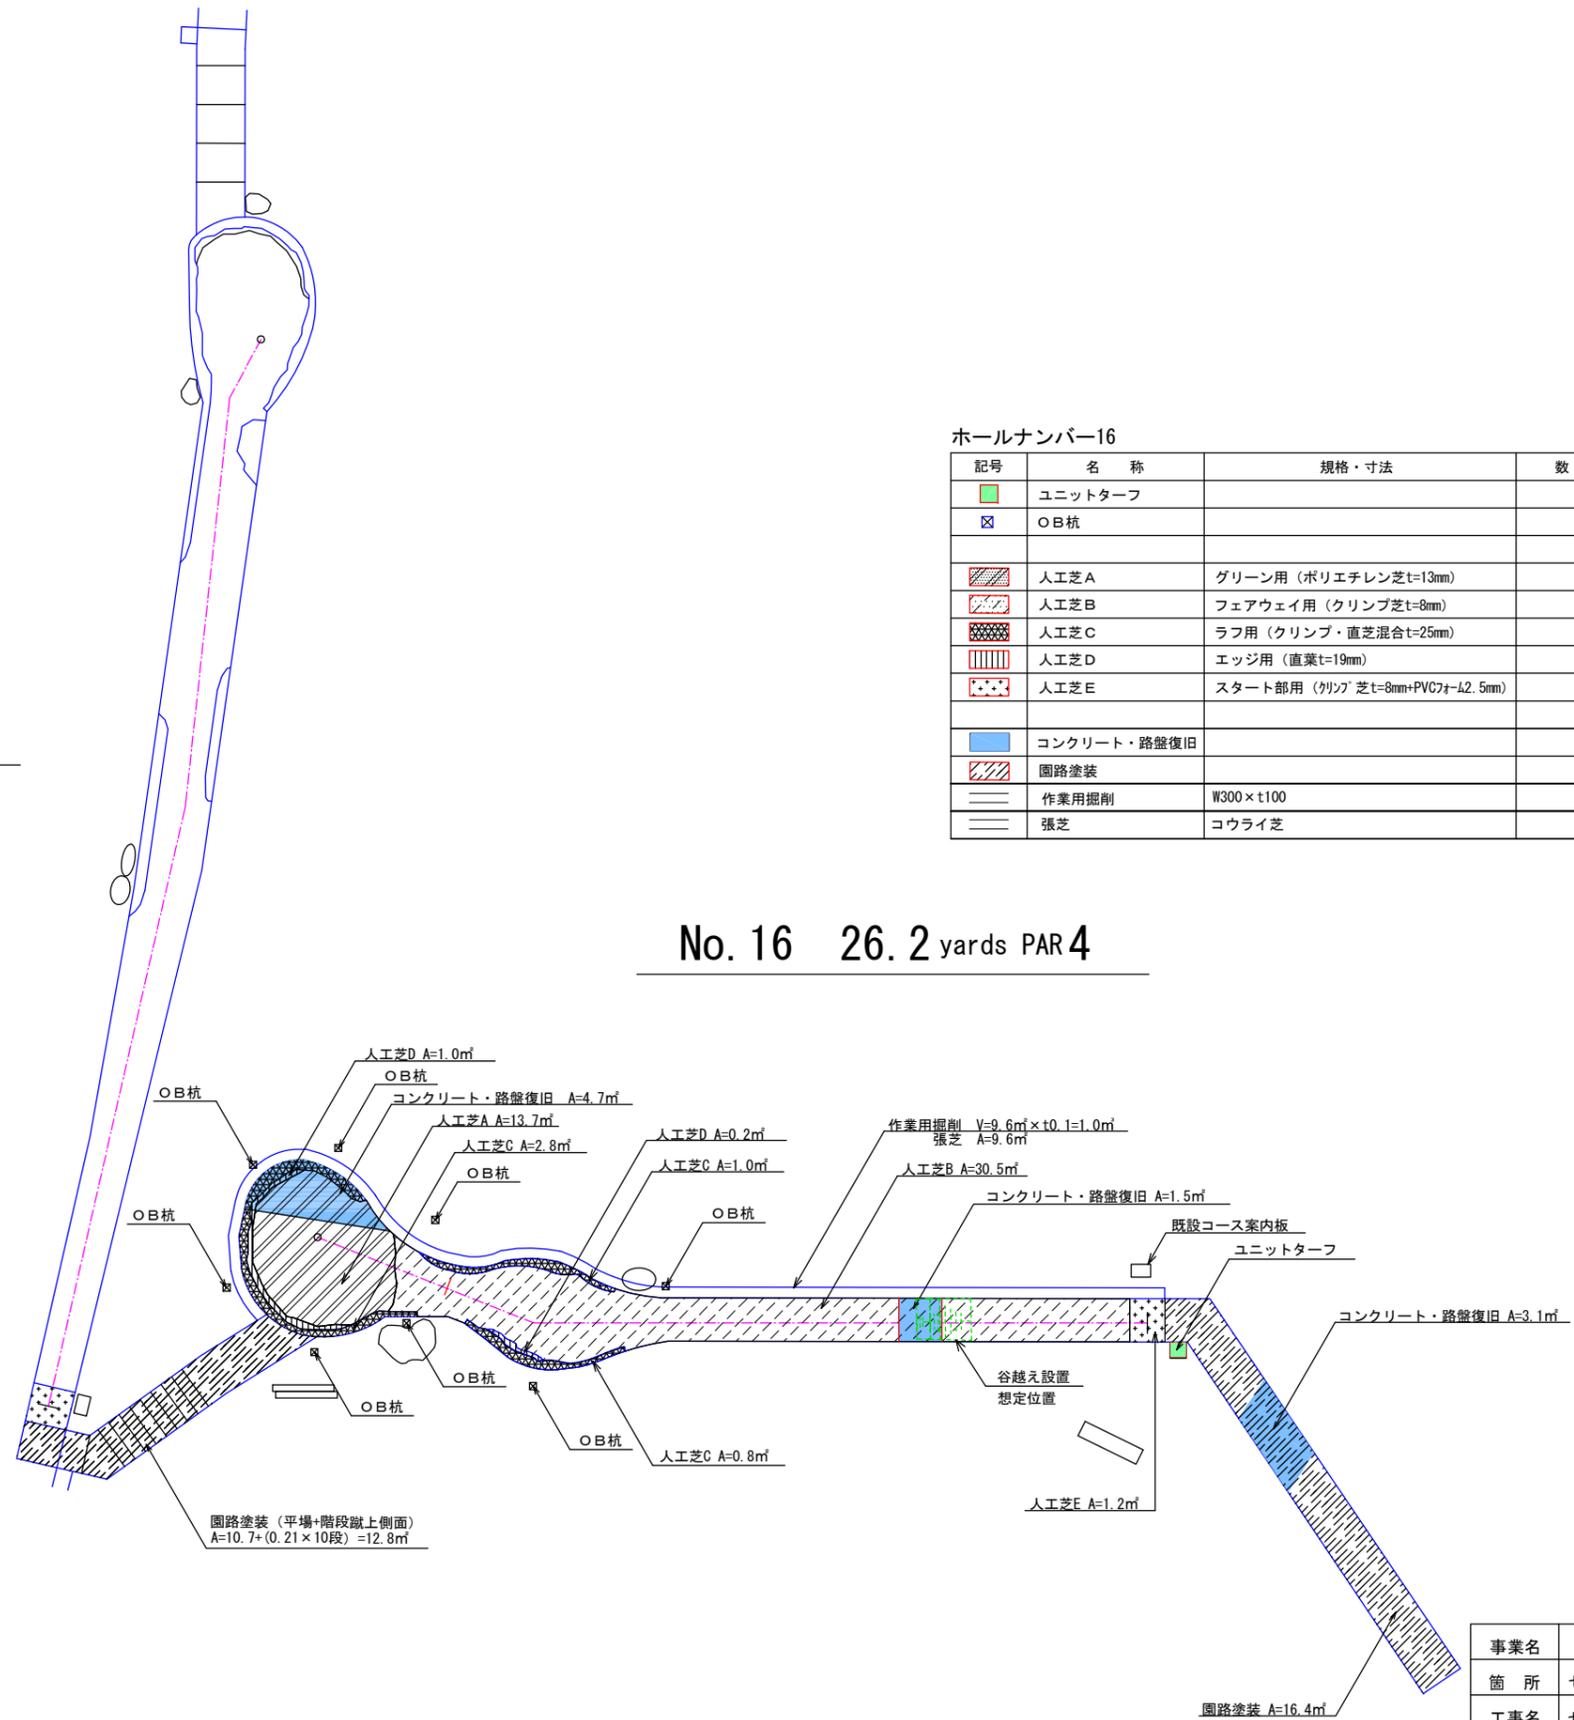

ホールナンバー16


記号	名称	規格・寸法	数量
■	ユニットターフ		1.0 基
□	○B杭		8.0 本
■	人工芝A	グリーン用 (ポリエチレン芝t=13mm)	13.7 ㎡
■	人工芝B	フェアウェイ用 (クリンブ芝t=8mm)	30.5 ㎡
■	人工芝C	ラフ用 (クリンブ・直芝混合t=25mm)	4.6 ㎡
■	人工芝D	エッジ用 (直芝t=19mm)	1.2 ㎡
■	人工芝E	スタート部用 (クリンブ芝t=8mm+PVC70φ×L2.5mm)	1.2 ㎡
■	コンクリート・路盤復旧		9.3 ㎡
■	園路塗装		29.2 ㎡
■	作業用掘削	W300×t100	1.0 ㎡
■	張芝	コウライ芝	9.6 ㎡

特記
 ・人工芝の割付及び○B杭の位置は、監督員と協議の上決定すること。

事業名			
箇所	七ヶ浜町吉田浜字野山内		
工事名	七ヶ浜町野外活動センター改修工事		
図名	平面詳細図-7 (パターゴルフ場)		
縮尺	1/100	位置	
設計者		課長	
宮城県七ヶ浜町	図番	19	20


グラウンド・コート整備工詳細図

人工芝A詳細図
(グリーン用)

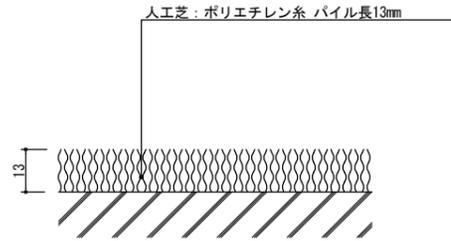


断面図 S=1:1

人工芝B詳細図
(フェアウェイ用)

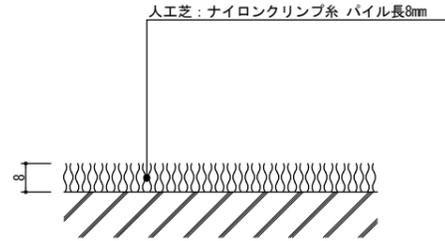


断面図 S=1:1

人工芝C詳細図
(ラフ用)

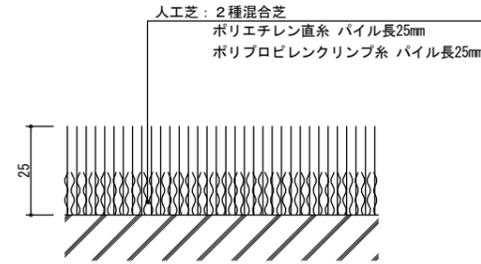


断面図 S=1:1

人工芝D詳細図
(エッジ用)

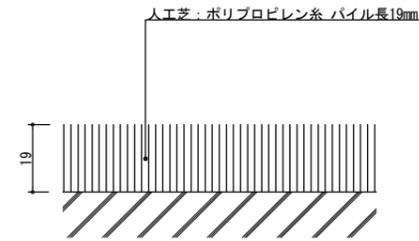


断面図 S=1:1

人工芝E詳細図
(スタート部用)

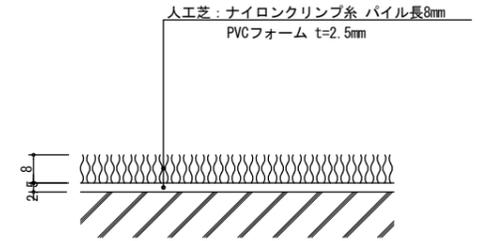


断面図 S=1:1

通路部コンクリート舗装(復旧) 詳細図

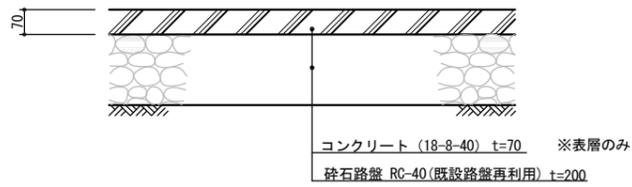


断面図 S=1:10

ユニットターフ詳細図

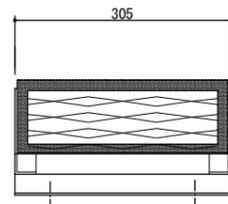

正面図 S=1:5


コース表示板詳細図

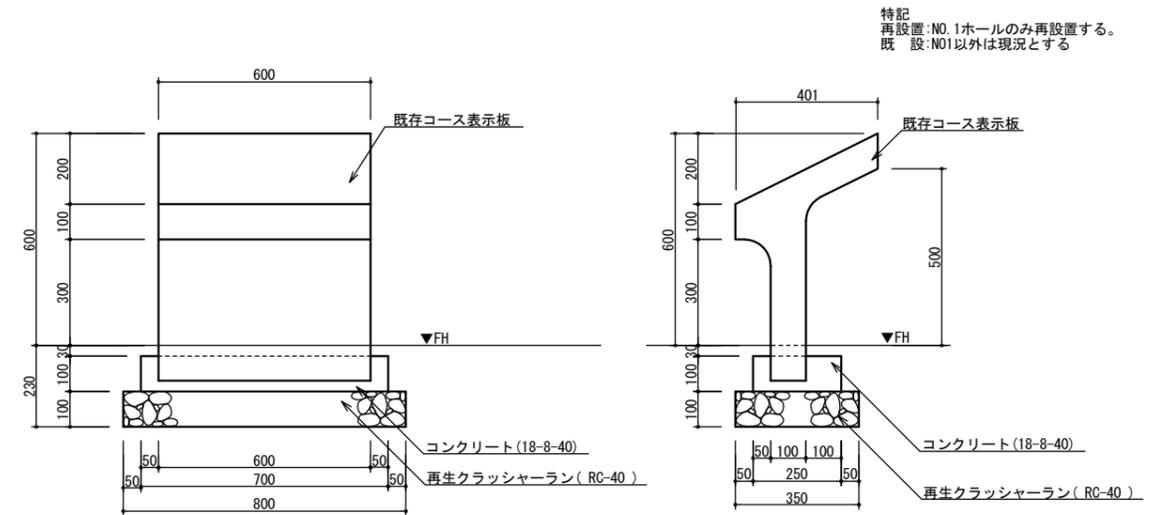


正面図 S=1:10

側面図 S=1:10

砂入り人工芝復旧詳細図

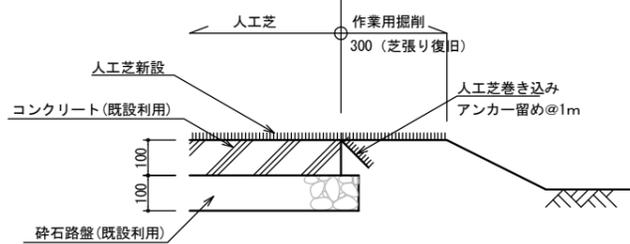


砂入り人工芝復旧標準横断面図 S=1:10

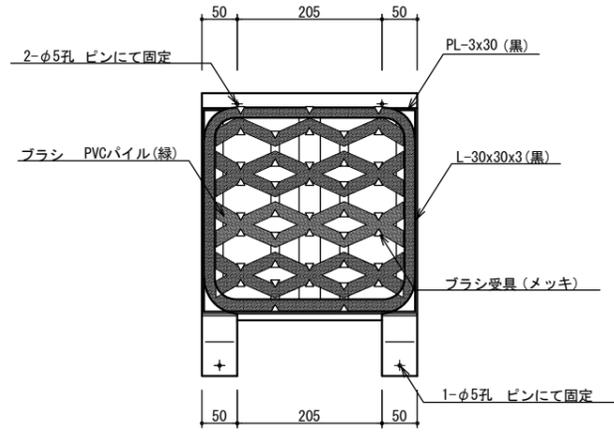


平面図 S=1:5

コース内コンクリート復旧詳細図

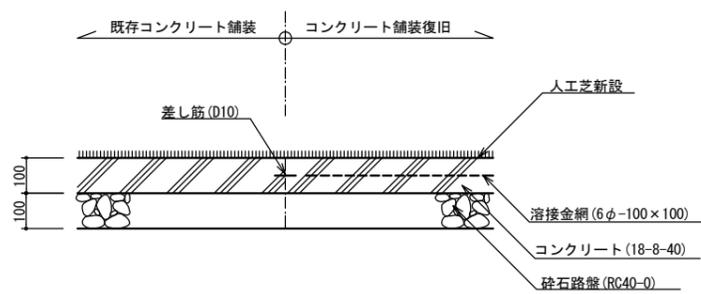


コンクリート復旧標準横断面図 S=1:10

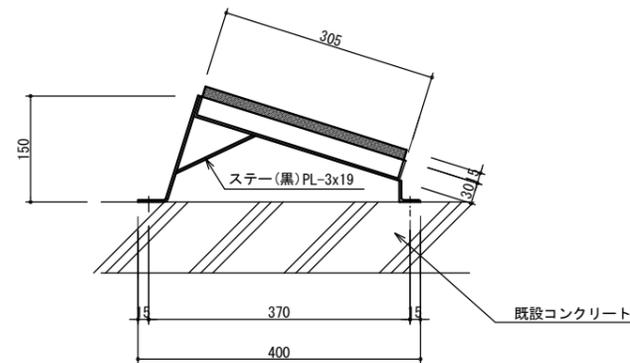

側面図 S=1:5

OB杭詳細図

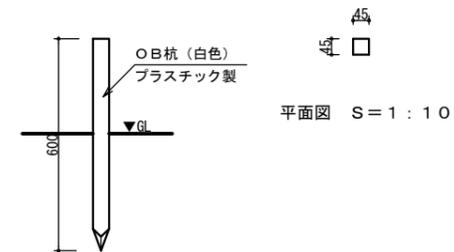

側面図 S=1:10

事業名			
箇所	セヶ浜町吉田浜宇野山地内		
工事名	セヶ浜町野外活動センター改修工事		
図名	詳細図-2		
縮尺	図示	位置	
設計者		課長	
宮城県セヶ浜町	図番	20	20