

工事名:平成28年度 被災市街地復興土地区画整理事業整備予定地区のがれき撤去等工事(菖蒲田浜地区)

本工事費内訳書

--

	数量	単位	単価	金額	摘要
がれき撤去等工事	1	式			
工事価格 (税抜き)					
関連工事①(L型擁壁工 7-1街区)	1	式			
工事価格 (税抜き)					
関連工事②(L型擁壁工 7-3街区)	1	式			
工事価格 (税抜き)					
関連工事③(L型擁壁工 7-4街区)	1	式			
工事価格 (税抜き)					
工事価格 計(税抜き)					
消費税及び地方消費税額					
工事価格 計(税込み)					
以下、余白					

設計内訳書（がれき撤去等工事）

工事名	平成28年度 被災市街地復興土地区画整理事業整備予定地区のがれき撤去等工事(菖蒲田浜地区)				事業区分 工事区分	公園緑地整備・改修 施設整備	
工事区分・工種・種別・細別	規格	単位	数量	単価	金額	数量・金額増減	摘要
施設整備							
		式	1				
整地工事							
		式	1				
土工事							
		式	1				
表土はぎ取り	ブルドーザ						単 1号
		m3	180				
表土運搬処分	土砂 運搬+整地 4tDT						単 2号
		m3	180				
盛土	ブルドーザ+ローラ						単 3号
		m3	2,500				
掘削積込	土砂 積込						単 4号
		m3	2,700				
搬入土運搬	土砂 運搬 4tDT						単 5号
		m3	2,700				
粒径処理	土砂 スクリン処理						単 6号
		m3	3,400				
法面工							
		式	1				
切土法面整形工							単 7号
		m2	15				
盛土法面整形工							単 8号
		m2	210				
宅지가れき撤去							
		式	1				

設計内訳書（がれき撤去等工事）

工事名	平成28年度 被災市街地復興土地区画整理事業整備予定地区のがれき撤去等工事(菖蒲田浜地区)				事業区分 工事区分	公園緑地整備・改修 施設整備	
工事区分・工種・種別・細別	規格	単位	数量	単価	金額	数量・金額増減	摘要
構造物撤去							
		式	1				
鉄筋コンクリート	機械施工 運搬処分費込						単 9号
		m3	2				
無筋コンクリート	機械施工 運搬処分費込						単 10号
		m3	6				
伐採工							
		式	1				
高木伐採							単 11号
		本	1				
碎石処分							
		式	1				
再生碎石運搬処分							単 12号
		m3	130				
仮設工							
		式	1				
交通管理工							
		式	1				
交通誘導警備員							単 13号
		人日					
直接工事費							
		式	1				
共通仮設							
		式	1				
共通仮設費							
		式	1				

設計内訳書（がれき撤去等工事）

工事名	平成28年度 被災市街地復興土地区画整理事業整備予定地区のがれき撤去等工事(菖蒲田浜地区)	事業区分 工事区分	公園緑地整備・改修 施設整備				
工事区分・工種・種別・細別	規格	単位	数量	単価	金額	数量・金額増減	摘要
技術管理費							
		式	1				
サウンディング試験							単 14号
		箇所	8				
共通仮設費（率計上）							
		式	1				
純工事費							
		式	1				
現場管理費							
		式	1				
工事原価							
		式	1				
一般管理費等							
		式	1				
工事価格							
		式	1				
消費税額及び地方消費税額							
		式	1				
工事費計							
		式	1				

設計内訳書（関連工事①）

工事名	平成28年度 被災市街地復興土地区画整理事業整備予定地区のがれき撤去等工事(菖蒲田浜地区)	事業区分 工事区分	公園緑地整備・改修 施設整備				
工事区分・工種・種別・細別	規格	単位	数量	単価	金額	数量・金額増減	摘要
施設整備							
		式	1				
擁壁工							
		式	1				
プレキャスト擁壁工							
		式	1				
プレキャストL型擁壁工	H=1500 材料支給						単 15号
		m	6				
プレキャストL型擁壁工	H=1750 材料支給						単 16号
		m	15				
作業床掘							単 17号
		m3	4				
基面整正							単 18号
		m2	27				
直接工事費							
		式	1				
共通仮設							
		式	1				
共通仮設費（率計上）							
		式	1				
純工事費							
		式	1				
現場管理費							
		式	1				
工事原価							
		式	1				

設計内訳書（関連工事②）

工事名	平成28年度 被災市街地復興土地区画整理事業整備予定地区のがれ き撤去等工事(菖蒲田浜地区)				事業区分 工事区分	公園緑地整備・改修 施設整備	
工事区分・工種・種別・細別	規格	単位	数量	単価	金額	数量・金額増減	摘要
施設整備							
		式	1				
擁壁工							
		式	1				
プレキャスト擁壁工							
		式	1				
プレキャストL型擁壁工	H=1250						単 19号
		m	4				
プレキャストL型擁壁工	H=1500						単 20号
		m	5				
プレキャストL型擁壁工	H=1750						単 21号
		m	4				
プレキャストL型擁壁工	H=2000						単 22号
		m	4				
プレキャストL型擁壁工	H=2000 民地用						単 23号
		m	6				
プレキャストL型擁壁材料費							内 1号
		式	1				
作業床掘							単 24号
		m3	17				
基面整正							単 25号
		m2	30				
直接工事費							
		式	1				
共通仮設							
		式	1				

設計内訳書（関連工事②）

工事名	平成28年度 被災市街地復興土地区画整理事業整備予定地区のがれ き撤去等工事(菖蒲田浜地区)	事業区分 工事区分	公園緑地整備・改修 施設整備				
工事区分・工種・種別・細別	規格	単位	数量	単価	金額	数量・金額増減	摘要
共通仮設費（率計上）							
		式	1				
純工事費							
		式	1				
現場管理費							
		式	1				
工事原価							
		式	1				
一般管理費等							
		式	1				
工事価格							
		式	1				
消費税額及び地方消費税額							
		式	1				
工事費計							
		式	1				

設計内訳書（関連工事③）

工事名	平成28年度 被災市街地復興土地区画整理事業整備予定地区のがれき撤去等工事(菖蒲田浜地区)				事業区分 工事区分	公園緑地整備・改修 施設整備	
工事区分・工種・種別・細別	規格	単位	数量	単価	金額	数量・金額増減	摘要
施設整備							
		式	1				
擁壁工							
		式	1				
作業土工							
		式	1				
床掘り(掘削)	土質:土砂						単 26号
		m3	60				
埋戻し	土質区分:土砂,土質:発生土						単 27号
		m3	40				
基面整正	補足材有無:無し,補足材種類・規格: ,補足材整正厚:0mm						単 28号
		m2	15				
場所打擁壁工(構造物単位)							
		式	1				
重力式擁壁	本体コンクリート規格:18-8-40-55% 高炉 B						単 29号
		m3	24				
小口止工							単 30号
		箇所	1				
転落防止工							
		式	1				
コンクリートブロック積工	2段積み						単 31号
		m2	3				
フェンス工	H=600						単 32号
		m	9				
構造物撤去工							
		式	1				

設計内訳書（関連工事③）

工事名	平成28年度 被災市街地復興土地区画整理事業整備予定地区のがれき撤去等工事(菖蒲田浜地区)				事業区分 工事区分	公園緑地整備・改修 施設整備	
工事区分・工種・種別・細別	規格	単位	数量	単価	金額	数量・金額増減	摘要
石積取壊し		m2	25				単 33号
石積運搬・処理		m3	13				単 34号
側溝工		式	1				
プレキャストU型側溝	U型側溝規格:180	m	13				単 35号
U型側溝蓋	1種 180	枚	22				単 36号
基面整正		m2	4				単 37号
直接工事費		式	1				
共通仮設		式	1				
共通仮設費（率計上）		式	1				
純工事費		式	1				
現場管理費		式	1				
工事原価		式	1				
一般管理費等		式	1				

一式当り内訳書

単価使用年月	2017.02
歩掛適用年月	2017.02
労務調整係数	1.000-00000 0.0 0

内 1号	名称・規格	条件	単位	数量	単価	金額	数量・金額増減	摘要
	プレキャストL型擁壁材料費							
	コンクリート擁壁 L型擁壁 H=1.25m×L=2.00m		個	1				
	コンクリート擁壁 L型擁壁 H=1.25m×L=1.729m		個	1				
	コンクリート擁壁 L型擁壁 H=1.50m×L=2.00m		個	2				
	コンクリート擁壁 L型擁壁 H=1.50m×L=1.136m		個	1				
	コンクリート擁壁 L型擁壁 H=1.75m×L=2.00m		個	2				
	コンクリート擁壁 L型擁壁 H=2.00m×L=2.00m		個	2				
	コンクリート擁壁 L型擁壁 H=2.00m×L=1.00m		個	1				
	コンクリート擁壁 L型擁壁 H=2.00m×L=1.646m		個	1				
	コンクリート擁壁 L型擁壁 H=2.00m×L=1.75m コーナ-用 90°		個	1				
	合計							

1次単価表

単価使用年月	2017.02
歩掛適用年月	2017.02
労務調整係数	1.000-00000 0.0 0

単 1号	表土はぎ取り	フルト-サ	単位	m3	単位数量	1	単価	
名称・規格		条件		単位	数量	単価	金額	摘要
掘削		土砂, 上記以外(小規模), 小規模(標準)		m3	1			
合計								
単価								円/m3

1次単価表

単価使用年月	2017.02
歩掛適用年月	2017.02
労務調整係数	1.000-00000 0.0 0

単 2号	表土運搬処分	土砂 運搬+整地 4tDT	単位	m3	単位数量	1	単価	
名称・規格		条件		単位	数量	単価	金額	摘要
土砂等運搬		小規模, バックホウ山積0.28m3(平積0.2m3), 土砂(岩塊・玉石混り土含む), 無し, 2.5km以下		m3	1			
整地		残土受入れ地での処理		m3	1			
合計								
単価								円/m3

1次単価表

単価使用年月	2017.02
歩掛適用年月	2017.02
労務調整係数	1.000-00000 0.0 0

単 3号	盛土	フルト-ザ+ローラ	単位	m3	単位数量	1	単価	
名称・規格		条件	単位	数量	単価	金額	摘要	
路体(築堤)盛土		4.0m以上, 敷均し+締固め, 10,000m3未満, 有り	m3	1				
合計								
単価							円/m3	

1次単価表

単価使用年月	2017.02
歩掛適用年月	2017.02
労務調整係数	1.000-00000 0.0 0

単 4号	掘削積込	土砂 積込	単位	m3	単位数量	1	単価	
名称・規格		条件	単位	数量	単価	金額	摘要	
積込(ル-ス)		土砂, 土量50,000m3未満	m3	1				
合計								
単価							円/m3	

1次単価表

単価使用年月	2017.02
歩掛適用年月	2017.02
労務調整係数	1.000-00000 0.0 0

単 5号	搬入土運搬	土砂 運搬 4tDT	単位	m3	単位数量	1	単価	
名称・規格		条件	単位	数量	単価	金額	摘要	
	土砂等運搬	小規模,ハック山積0.28m3(平積0.2m3),土砂(岩塊・玉石混り土含む),無し,2.5km以下	m3	1				
	合計							
	単価						円/m3	

1次単価表

単価使用年月	2017.02
歩掛適用年月	2017.02
労務調整係数	1.000-00000 0.0 0

単 6号	粒径処理	土砂 スケルトン処理	単位	m3	単位数量	1	単価	
名称・規格		条件	単位	数量	単価	金額	摘要	
	積込(ルース)	土砂,土量50,000m3未満	m3	1				
	合計							
	単価						円/m3	

1次単価表

単価使用年月	2017.02
歩掛適用年月	2017.02
労務調整係数	1.000-00000 0.0 0

単 7号	切土法面整形工		単位	m2	単位数量	1	単価	
名称・規格		条件	単位	数量	単価	金額	摘要	
法面整形		切土部,無し,ㄨ質土、砂及び砂質土、粘性土	m2	1				
合計								
単価							円/m2	

1次単価表

単価使用年月	2017.02
歩掛適用年月	2017.02
労務調整係数	1.000-00000 0.0 0

単 8号	盛土法面整形工		単位	m2	単位数量	1	単価	
名称・規格		条件	単位	数量	単価	金額	摘要	
法面整形		盛土部,有り,無し,ㄨ質土、砂及び砂質土、粘性土	m2	1				
合計								
単価							円/m2	

1次単価表

単価使用年月	2017.02
歩掛適用年月	2017.02
労務調整係数	1.000-00000 0.0 0

単 9号	鉄筋コンクリート	機械施工 運搬処分費込	単位	m3	単位数量	1	単価	
名称・規格		条件	単位	数量	単価	金額	摘要	
構造物とりこわし運搬・処分 (複合)		鉄筋構造物, 機械施工+ダンプトラック10t 積級, 10m3未満, 無, 無, 必要, 有, 7.0 以下, 無	m3	1			単 38号	
合計								
単価							円/m3	

1次単価表

単価使用年月	2017.02
歩掛適用年月	2017.02
労務調整係数	1.000-00000 0.0 0

単 10号	無筋コンクリート	機械施工 運搬処分費込	単位	m3	単位数量	1	単価	
名称・規格		条件	単位	数量	単価	金額	摘要	
構造物とりこわし運搬・処分 (複合)		無筋構造物, 機械施工+ダンプトラック10t 積級, 10m3未満, 無, 無, 必要, 有, 7.0 以下, 無	m3	1			単 39号	
合計								
単価							円/m3	

1次単価表

単価使用年月	2017.02
歩掛適用年月	2017.02
労務調整係数	1.000-00000 0.0 0

単 11号	高木伐採		単位	本	単位数量	1	単価	
名称・規格		条件	単位	数量	単価	金額	摘要	
	植樹管理(高木せん定)	冬期せん定幹周60cm上120cm未満, 10本未満, 無, 無, 供用区間 標準(歩道及び交通島)	本	1				単 40号
	伐倒	28cm以上, 1.1	本	1				単 41号
	合計							
	単価							円/本

1次単価表

単価使用年月	2017.02
歩掛適用年月	2017.02
労務調整係数	1.000-00000 0.0 0

単 12号	再生碎石運搬処分		単位	m3	単位数量	1	単価	
名称・規格		条件	単位	数量	単価	金額	摘要	
	掘削	土砂, 上記以外(小規模), 小規模(標準)	m3	1				
	土砂等運搬	小規模, ハック材山積0.28m3(平積0.2m3), 土砂(岩塊・玉石混り土含む), 無し, 2.5km以下	m3	1				
	合計							
	単価							円/m3

1次単価表

単価使用年月	2017.02
歩掛適用年月	2017.02
労務調整係数	1.000-00000 0.0 0

単 13号	交通誘導警備員		単位	人日	単位数量	1	単価	
名称・規格		条件	単位	数量	単価	金額	摘要	
	交通誘導警備員B	昼間勤務(交替要員無し)	人日					単 42号
	合計							
	単価							円/人日

1次単価表

単価使用年月	2017.02
歩掛適用年月	2017.02
労務調整係数	1.000-00000 0.0 0

単 14号	サウンディング試験		単位	箇所	単位数量	1	単価	
名称・規格		条件	単位	数量	単価	金額	摘要	
	スクエーション式サウンディング GL-10m以内 N値4以内		m	5.5				
	合計							
	単価							円/箇所

1次単価表

単価使用年月	2017.02
歩掛適用年月	2017.02
労務調整係数	1.000-00000 0.0 0

単 15号	プレキャストL型擁壁工	H=1500 材料支給	単位	m	単位数量	1	単価	
名称・規格		条件	単位	数量	単価	金額	摘要	
プレキャスト擁壁設置		1.0mを超え2.0m以下,有り,有り,標準	m	1				
合計								
単価							円/m	

1次単価表

単価使用年月	2017.02
歩掛適用年月	2017.02
労務調整係数	1.000-00000 0.0 0

単 16号	プレキャストL型擁壁工	H=1750 材料支給	単位	m	単位数量	1	単価	
名称・規格		条件	単位	数量	単価	金額	摘要	
プレキャスト擁壁設置		1.0mを超え2.0m以下,有り,有り,標準	m	1				
合計								
単価							円/m	

1 次単価表

単価使用年月	2017.02
歩掛適用年月	2017.02
労務調整係数	1.000-00000 0.0 0

単 17号	作業床掘		単位	m3	単位数量	1	単価	
名称・規格		条件	単位	数量	単価	金額	摘要	
床掘り		土砂, 上記以外(小規模)	m3	1				
合計								
単価							円/m3	

1 次単価表

単価使用年月	2017.02
歩掛適用年月	2017.02
労務調整係数	1.000-00000 0.0 0

単 18号	基面整正		単位	m2	単位数量	1	単価	
名称・規格		条件	単位	数量	単価	金額	摘要	
基面整正			m2	1				
合計								
単価							円/m2	

1次単価表

単価使用年月	2017.02
歩掛適用年月	2017.02
労務調整係数	1.000-00000 0.0 0

単 19号	プレキャストL型擁壁工	H=1250	単位	m	単位数量	1	単価	
名称・規格		条件	単位	数量	単価	金額	摘要	
プレキャスト擁壁設置		1.0mを超え2.0m以下,有り,有り,標準	m	1				
合計								
単価							円/m	

1次単価表

単価使用年月	2017.02
歩掛適用年月	2017.02
労務調整係数	1.000-00000 0.0 0

単 20号	プレキャストL型擁壁工	H=1500	単位	m	単位数量	1	単価	
名称・規格		条件	単位	数量	単価	金額	摘要	
プレキャスト擁壁設置		1.0mを超え2.0m以下,有り,有り,標準	m	1				
合計								
単価							円/m	

1次単価表

単価使用年月	2017.02
歩掛適用年月	2017.02
労務調整係数	1.000-00000 0.0 0

単 21号	プレキャストL型擁壁工	H=1750	単位	m	単位数量	1	単価	
名称・規格		条件	単位	数量	単価	金額	摘要	
プレキャスト擁壁設置		1.0mを超え2.0m以下,有り,有り,標準	m	1				
合計								
単価							円/m	

1次単価表

単価使用年月	2017.02
歩掛適用年月	2017.02
労務調整係数	1.000-00000 0.0 0

単 22号	プレキャストL型擁壁工	H=2000	単位	m	単位数量	1	単価	
名称・規格		条件	単位	数量	単価	金額	摘要	
プレキャスト擁壁設置		2.0mを超え3.5m以下,有り,有り,標準	m	1				
合計								
単価							円/m	

1次単価表

単価使用年月	2017.02
歩掛適用年月	2017.02
労務調整係数	1.000-00000 0.0 0

単 23号	プレキャストL型擁壁工	H=2000 民地用	単位	m	単位数量	1	単価	
名称・規格		条件	単位	数量	単価	金額	摘要	
プレキャスト擁壁設置		2.0mを超え3.5m以下,有り,有り,標準	m	1				
合計								
単価							円/m	

1次単価表

単価使用年月	2017.02
歩掛適用年月	2017.02
労務調整係数	1.000-00000 0.0 0

単 24号	作業床掘		単位	m3	単位数量	1	単価	
名称・規格		条件	単位	数量	単価	金額	摘要	
床掘り		土砂,上記以外(小規模)	m3	1				
合計								
単価							円/m3	

1 次単価表

単価使用年月	2017.02
歩掛適用年月	2017.02
労務調整係数	1.000-00000 0.0 0

単 25号	基面整正		単位	m2	単位数量	1	単価	
名称・規格		条件	単位	数量	単価	金額	摘要	
基面整正			m2	1				
合計								
単価							円/m2	

1 次単価表

単価使用年月	2016.07
歩掛適用年月	2016.07
労務調整係数	1.000-00000 0.0 0

単 26号	床掘り(掘削)	土質:土砂	単位	m3	単位数量	1	単価	
名称・規格		条件	単位	数量	単価	金額	摘要	
掘削		土砂, 上記以外(小規模), 1箇所100m3以下(標準)	m3	1				
合計								
単価							円/m3	

1 次単価表

単価使用年月	2016.07
歩掛適用年月	2016.07
労務調整係数	1.000-00000 0.0 0

単 27号	埋戻し	土質区分:土砂,土質:発生土	単位	m3	単位数量	1	単価	
名称・規格		条件	単位	数量	単価	金額	摘要	
埋戻し		上記以外(小規模),土砂	m3	1				
合計								
単価							円/m3	

1 次単価表

単価使用年月	2016.07
歩掛適用年月	2016.07
労務調整係数	1.000-00000 0.0 0

単 28号	基面整正	補足材有無:無し,補足材種類・規格: 補足材整正厚:0mm	単位	m2	単位数量	1	単価	
名称・規格		条件	単位	数量	単価	金額	摘要	
基面整正			m2	1				
合計								
単価							円/m2	

1次単価表

単価使用年月	2016.07
歩掛適用年月	2016.07
労務調整係数	1.000-00000 0.0 0

単 29号	重力式擁壁	本体コンクリート規格:18-8-40-55% 高炉B	単位	m3	単位数量	1	単価	
名称・規格		条件	単位	数量	単価	金額	摘要	
	重力式擁壁	2m以上5m以下, 18-8-40-55%, 有り, 有り, 一般養生, 延長無し	m3	1				
	合計							
	単価						円/m3	

1 次単価表

単価使用年月	2016.07
歩掛適用年月	2016.07
労務調整係数	1.000-00000 0.0 0

単 30号	小口止工		単位	箇所	単位数量	1	単価	
名称・規格		条件	単位	数量	単価	金額	摘要	
コンクリート		無筋・鉄筋構造物, 打設量10m3/日未 満かつ高2m以下, 18-8-40-55%, 一般 養生, 無し	m3	1				
型枠		一般型枠, 鉄筋・無筋構造物	m2	7				
コンクリート		無筋・鉄筋構造物, 打設量10m3/日未 満かつ高2m以下, 18-8-40-55%, 一般 養生, 無し	m3	2				
型枠		一般型枠, 均しコンクリート	m2	0.1				
基礎砕石		20.0cm超22.5cm以下, 再生クラッシュラン 4 0~0	m2	0.1				
合計								
単価								円/箇所

1次単価表

単価使用年月	2016.07
歩掛適用年月	2016.07
労務調整係数	1.000-00000 0.0 0

単 31号	コンクリートブロック積工	2段積み	単位	m2	単位数量	1	単価	
名称・規格		条件	単位	数量	単価	金額	摘要	
ブロック積工			m2	1				
合計								
単価							円/m2	

1次単価表

単価使用年月	2016.07
歩掛適用年月	2016.07
労務調整係数	1.000-00000 0.0 0

単 32号	フェンス工	H=600	単位	m	単位数量	1	単価	
名称・規格		条件	単位	数量	単価	金額	摘要	
フェンス工		設置	m	1			単 43号	
合計								
単価							円/m	

1次単価表

単価使用年月	2016.07
歩掛適用年月	2016.07
労務調整係数	1.000-00000 0.0 0

単 33号	石積取壊し		単位	m2	単位数量	1	単価	
名称・規格		条件	単位	数量	単価	金額	摘要	
石積取壊し(人力)		練積 控え35cm以上45cm未満	m2	1				
合計								
単価							円/m2	

1次単価表

単価使用年月	2016.07
歩掛適用年月	2016.07
労務調整係数	1.000-00000 0.0 0

単 34号	石積運搬・処理		単位	m3	単位数量	1	単価	
名称・規格		条件	単位	数量	単価	金額	摘要	
殻運搬		Co(無筋・鉄筋)構造物とりこわし, 人力積込, 無し, 2.0km以下	m3	1				
合計								
単価							円/m3	

1次単価表

単価使用年月	2017.02
歩掛適用年月	2017.02
労務調整係数	1.000-00000 0.0 0

単 35号	プレキャストU型側溝	U型側溝規格:180	単位	m	単位数量	1	単価	
名称・規格		条件	単位	数量	単価	金額	摘要	
U型側溝[市場単価]		据付け,無,側溝(各種),L=600mm,60kg/個以下,50m未満,無,無,有,再生クッション 40~0,0.3m3/10m	m	1			単 44号	
合計								
単価							円/m	

1次単価表

単価使用年月	2017.02
歩掛適用年月	2017.02
労務調整係数	1.000-00000 0.0 0

単 36号	U型側溝蓋	1種 180	単位	枚	単位数量	1	単価	
名称・規格		条件	単位	数量	単価	金額	摘要	
蓋版 [市場単価]		据付け,蓋版(各種),40kg/枚以下,無,無,無	枚	1			単 45号	
合計								
単価							円/枚	

1 次単価表

単価使用年月	2017.02
歩掛適用年月	2017.02
労務調整係数	1.000-00000 0.0 0

単 37号	基面整正		単位	m2	単位数量	1	単価	
名称・規格		条件	単位	数量	単価	金額	摘要	
基面整正			m2	1				
合計								
単価							円/m2	

2次単価表

単価使用年月	2017.02
歩掛適用年月	2017.02
労務調整係数	1.000-00000 0.0 0

単 38号	構造物とりこわし運搬・処分 (複合)	鉄筋構造物, 機械施工+ダンプトラック10t 積級, 10m3未満, 無, 無, 必要, 有, 7.0 以下, 無	単位	m3	単位数量	100	単価	
名称・規格		条件	単位	数量	単価	金額	摘要	
	構造物とりこわし	鉄筋構造物, 機械施工, 10m3未満, 無, 無, 必要	m3	100				単 46号
	処分費(m3)	無	m3	100				単 47号
	殻運搬	Co(無筋・鉄筋)構造物とりこわし, 機 械積込, 有り, 7.0km以下	m3	100				
	諸雑費(まるめ)		式	1				
	合計							
	単価							円/m3

2次単価表

単価使用年月	2017.02
歩掛適用年月	2017.02
労務調整係数	1.000-00000 0.0 0

単 39号	構造物とりこわし運搬・処分 (複合)	無筋構造物,機械施工+ダンプトラック10t 積級,10m3未満,無,無,必要,有,7.0 以下,無	単位	m3	単位数量	100	単価	
名称・規格		条件	単位	数量	単価	金額	摘要	
	構造物とりこわし	無筋構造物,機械施工,10m3未満,無, 無,必要	m3	100				単 48号
	処分費(m3)	無	m3	100				単 49号
	殻運搬	Co(無筋・鉄筋)構造物とりこわし,機 械積込,有り,7.0km以下	m3	100				
	諸雑費(まるめ)		式	1				
	合計							
	単価							円/m3

2次単価表

単価使用年月	2017.02
歩掛適用年月	2017.02
労務調整係数	1.000-00000 0.0 0

単 40号	植樹管理(高木せん定)	冬期せん定幹周60cm上120cm未満, 10本未満, 無, 無, 供用区間 標準(歩道及び交通島)	単位	本	単位数量	100	単価	
名称・規格		条件	単位	数量	単価	金額	摘要	
	道路植栽工 植樹管理 高木せん定 冬期 60~120cm		本	100				
	諸雑費(まるめ)		式	1				
	合計							
	単価							円/本

2次単価表

単価使用年月	2017.02
歩掛適用年月	2017.02
労務調整係数	1.000-00000 0.0 0

単 41号	伐倒	28cm以上, 1.1	単位	本	単位数量	100	単価	
名称・規格		条件	単位	数量	単価	金額	摘要	
特殊作業員			人					
普通作業員			人					
諸雑費			式	1				
合計								
単価							円/本	

2次単価表

単価使用年月	2017.02
歩掛適用年月	2017.02
労務調整係数	1.000-00000 0.0 0

単 42号	交通誘導警備員B	昼間勤務(交替要員無し)	単位	人日	単位数量	1	単価	
名称・規格		条件	単位	数量	単価	金額	摘要	
	交通誘導警備員B		人					
	合計							
	単価						円/人日	

2次単価表

単価使用年月	2016.07
歩掛適用年月	2016.07
労務調整係数	1.000-00000 0.0 0

単 43号	フェンス工	設置	単位	m	単位数量	100	単価	
名称・規格		条件	単位	数量	単価	金額	摘要	
	基礎ブロック工	設置						単 50号
			個	50				
	支柱工	設置						単 51号
			本	50				
	金網(フェンス)工	設置						単 52号
			m	100				
	合計							
	単価							円/m

2次単価表

単価使用年月	2017.02
歩掛適用年月	2017.02
労務調整係数	1.000-00000 0.0 0

単 45号	蓋版 [市場単価]	据付け, 蓋版(各種), 40kg/枚以下, 無, 無, 無	単位	枚	単位数量	100	単価	
名称・規格		条件	単位	数量	単価	金額	摘要	
	排水構造物工 蓋版コンクリート・鋼製 40kg以下		枚	100				
	側溝蓋 U形用蓋(1種) 180 25×4×60		個	100				
	合計							
	単価							円/枚

3次単価表

単価使用年月	2017.02
歩掛適用年月	2017.02
労務調整係数	1.000-00000 0.0 0

単 46号	構造物とりこわし	鉄筋構造物, 機械施工, 10m3未満, 無, 無, 必要	単位	m3	単位数量	1	単価	
名称・規格		条件	単位	数量	単価	金額	摘要	
構造物とりこわし工 鉄筋構造物 機械施工			m3	1				
諸雑費(まるめ)			式	1				
合計								
単価							円/m3	

3次単価表

単価使用年月	2017.02
歩掛適用年月	2017.02
労務調整係数	1.000-00000 0.0 0

単 47号	処分費(m3)	無	単位	m3	単位数量	100	単価	
名称・規格		条件	単位	数量	単価	金額	摘要	
処分費 鉄筋コンクリートがら処分費			m3	100				
合計								
単価							円/m3	

3次単価表

単価使用年月	2017.02
歩掛適用年月	2017.02
労務調整係数	1.000-00000 0.0 0

単 48号	構造物とりこわし	無筋構造物, 機械施工, 10m3未満, 無, 無, 必要	単位	m3	単位数量	1	単価	
名称・規格		条件	単位	数量	単価	金額	摘要	
構造物とりこわし工 無筋構造物 機械施工			m3	1				
合計								
単価							円/m3	

3次単価表

単価使用年月	2017.02
歩掛適用年月	2017.02
労務調整係数	1.000-00000 0.0 0

単 49号	処分費(m3)	無	単位	m3	単位数量	100	単価	
名称・規格		条件	単位	数量	単価	金額	摘要	
処分費 無筋コンクリートがら処分費			m3	100				
合計								
単価							円/m3	

3次単価表

単価使用年月	2016.07
歩掛適用年月	2016.07
労務調整係数	1.000-00000 0.0 0

単 50号	基礎ブロック工	設置	単位	個	単位数量	100	単価	
名称・規格		条件	単位	数量	単価	金額	摘要	
	土木一般世話役		人					
	普通作業員		人					
	基礎ブロック アルミフェンス H=600		m	100				
	諸雑費(まるめ)		式	1				
	合計							
	単価							円/個

3次単価表

単価使用年月	2016.07
歩掛適用年月	2016.07
労務調整係数	1.000-00000 0.0 0

単 51号	支柱工	設置	単位	本	単位数量	100	単価	
名称・規格		条件	単位	数量	単価	金額	摘要	
	土木一般世話役		人					
	普通作業員		人					
	支柱 アルミフェンス柱		本	100				
	諸雑費(率+まるめ)		式	1				
	合計							
	単価							円/本

3次単価表

単価使用年月	2016.07
歩掛適用年月	2016.07
労務調整係数	1.000-00000 0.0 0

単 52号	金網(フェンス)工	設置	単位	m	単位数量	100	単価	
名称・規格		条件	単位	数量	単価	金額	摘要	
	土木一般世話役		人					
	普通作業員		人					
	金網柵 アルミフェンス H=600		m	100				
	諸雑費(まるめ)		式	1				
	合計							
	単価							円/m

－ 特 記 仕 様 書 －

施工条件明示書

工事番号	七整第16-345号		工事名	平成28年度 被災市街地復興土地地区画整理事業整備予定地区の がれき撤去等工事(菖蒲田浜地区)		事務所名	七ヶ浜町 復興整備課	
項目	条件	内 容				施工方法	備考	
1 共通仕様書の適用	本工事は、宮城県土木部制定「共通仕様書」を適用するほか、本特記仕様書により施工するものとする。 仕様書の記載内容の優先は、「特記仕様書」「共通特記仕様書」「共通仕様書」の順とする。							
2 主任技術者及び監理技術者(以下、配置技術者という。)の配置	(1)現場施工に着手する日の指定 (配置技術者の配置要件の特例) ※平成25年4月1日以降適用「現場施工の着手日を指定した工事における配置技術者の配置要件の特例について」							
	ある	平成 年 月 日 (「3 工程関係」に条件がない場合は、期日以前の着手も可能)						
	ない	ある	請負者が着手日を選択出来る工事(フレックス工事)契約日から〇〇日以内土木工事共通仕様特記書第1編1-1-4によること。					
		ない	請負者は、現場施工に着手する日の指定がない限り、原則として、契約書に定める工期の初日から30日以内に現場施工に着手しなければならない。(共通仕様書第1編共通編第1章総則1-1-8)					
	上記現場施工に着手する日の前日までの期間において、工事準備等を含め工事現場が不稼働であることが明確な場合は、配置技術者の工事現場への専任は要しない。							
3 工程関係								
(1)関連工事による施工時期の調整	ある	ない	可発注の区画整理事業公共施設整備工事及び上下水道災害復旧工事について					施工業者確定後、協議により調整すること。
(2)施工時期による制限	ある	ない						
(3)関係機関等との協議の未成立	ある	ない						
(4)関係機関等との協議結果、特定条件の付加	ある	ない						協議により調整する。
4 公害対策関係								
(1)施工方法、機械施設、作業時間等の制限	ある	ない	作業時間の制限について					道路部は9時～17時に施工すること。ま 通勤、通学時間帯は避けるようにすること。
5 安全対策関係								
(1)交通安全施設等の指定	ある	ない	交通安全の確保について					交通誘導員を配置すること。
(2)占用埋設物との近接工事による 施工方法、作業時間の制限	ある	ない	既存埋設物について					施工前、施工時は占用埋設物に支障がないこ とを確認すること。
6 排水工関係								
(1)湧水、湧水処理のための特別な対策の必要性	ある	ない						
7 建設副産物対策関係								
(1)共通事項	下記の処理・処分は設計積算上の条件明示であり、処理施設を指定するものではない。なお、下記によらない場合は、監督職員と協議すること。また、処理・処分に先立ち処分場等の受入れの可否を確認すること。なお、廃棄物の処理に当っては「廃棄物処理及び清掃に関する法律」を遵守すること(環境省または循環型社会推進課のHPを参照)							
			処理・処分場所	処理・処分方法	距離	制限時間		
	工事現場内及び工事現場間で再利用する場合は、施工管理及び契約方法等について、施工計画打合せ時に監督職員と協議すること。							
(2)建設発生土	処理・処分	ある	ない	町内ストックヤード	自由処分	2.5km以下	9時00分～ 16時30分まで	
(3)建設発生土以外の 建設副産物	処理・処分	ある	ない	草刈建設機 多賀城リサイクルセンター	中間処理・再資源化施設	7.0km以下	9時00分～ 16時30分まで	
		ある	ない			km	時 分～ 時 分	
		ある	ない			km	時 分～ 時 分	
		ある	ない			km	時 分～ 時 分	
		ある	ない			km	時 分～ 時 分	
(4)再生材の利用		ある	ない	RC-40				
8 工事現場のイメージアップ		ある	ない	内容 イメージアップの具体的な実施内容、実施期間については、施工計画書に明記し、監督職員と協議すること。				
9 品質証明								
(1)品質証明書および施工プロセス品質確認 チェックリストの対象	ある	ない	請負工事費が、1億5千万円以上の工事及び発注者が必要と認める工事。 土木工事共通特記仕様書第3編1-1-9および品質証明実施要領によること。					
(2)施工プロセス品質確認チェックリストの対象	ある	ない	上記に該当せず、請負工事費が1億円以上の工事。 土木工事共通特記仕様書第3編1-1-9および品質証明実施要領によること。					
10 標準的な設計図書による発注方式	ある	ない	土木工事共通特記仕様書第3編1-1-14によること。					
11 資材関係								
(1)生コンクリート	生コンクリートの使用に当たっては、「宮城県生コンクリート品質管理監査会議」が交付する「品質管理監査合格証」を有する工場の製品、又は同等以上の品質管理を行っていることが認められる工場の製品を使用する。							
(2)購入土	購入土を使用する場合は、材料承諾時に「採石法第33条による採取計画認可書の写し」、又は「砂利採取法第16条の採取計画認可書の写し」を提出すること。							
(3)宮城県グリーン製品の利用 「宮城県グリーン製品」利用推進指針によること。	必須	1.植生基盤材等、視線誘導標、型枠用合板は、原則として宮城県グリーン製品を用いること。						
	ある	ない	2.盛土材、埋め戻し材					
	ある	ない	3.その他()					
	ある	ない	4.その他()					
(3)現場吹付法砕工	吹付モルタルにおける圧縮強度の規格値は、18N/mm2以上とする。							
12 その他								
(1)舗装の下請制限について	ある	ない	土木工事共通特記仕様書第1編1-1-3によること。					
(2)「ダンプ土砂運搬等下請を行う工事における 工事費内訳調査」の対象の有無	ある	ない	本工事は「ダンプ土砂運搬等下請を行う工事における工事費内訳調査」の対象工事であり、請負者は、調査票等に必要事項を正確に記入し発注者に提出する他、ダンプ土砂運搬等下請負契約に関する関係書類を提出すること。 請負者が本工事の一部について下請契約を締結する場合には、請負者は、当該工事の受注者(当該下請工事の一部に係る二次以降の下請負人を含む)も同様の義務を負う旨を周知すること。					
(3)三者会議の対象の有無	ある	ない	本工事は、工事着手前等に当該工事の発注者、施工者、詳細設計等を担当した設計者が参加して、設計図書と現場の整合性の確認及び設計意図の伝達等を行う「三者会議」を設置する対象工事である。 土木工事共通特記仕様書第3編1-1-5によること。					
(4)貸与資料の有無	ある	ない	本仕様書によるもののほか工事施工に関して必要な資料として工事契約後下記の資料を貸与する。 貸与資料()					
(5)発注者支援(工事監督支援業務)対象の有無	ある	ない	工事監督支援業務の受注者が現場監督支援する場合、工事請負者に対し「工事打合せ簿」により担当技術者(所属会社等名・氏名)の通知を行うこと。					
(6)工事写真の電子化の対象の有無	ある	ない	本工事の工事写真の作成は、原則として、デジタル写真管理情報基準(案)に基づき電子とすること。ただし、予定価格が8,000万円未満の場合は、監督職員との協議により、従来の紙による作成も認めることとする。					
(7)工事実績情報システム(コリンズ)登録	請負者は、工事請負代金額が500万円以上の工事について、工事実績情報サービス(CORINS)に基づき、受注・変更・訂正時に工事実績情報として「工事カルテ」を作成し登録申請を行うこと。							
(8)工事書類の簡素化の試行について	ある	ない	1.本工事は、工事書類の簡素化を目的とした試行対象工事である。 2.「宮城県土木部における工事書類簡素化一覧表」に基づき実施するものとする。また、工事打合せ簿、材料確認書、段階確認書、立会願、夜間・休日作業届の書類を提出については、電子メール活用を基本とする。 3.これらに定められていない場合は、監督職員と協議するものとする。					
(9)施工体制について	現場代理人の兼務を認める。							

* 条件欄に「ある」と記入した場合は内容、施工方法等を記入すること。

特記事項

項 目	内 容	施 工 方 法	備 考
1 追加事項			
(1) 追加	宅地擁壁、庭木等の付近での施工について	施工前に調査(損傷の有無や高さ)を行い、施工による損傷、影響がないことを確認すること。	
(2) 追加	土地区画整理事業に係る個人の補償工事との施工時期調整について	補償工事の施工時期が個人の都合に左右されるため、復興整備課及び個人と調整をおこない工事着手すること。	
(3) 追加			
(4) 追加			
(5) 追加			

図 面 目 録

平成28年度 被災市街地復興土地区画整理事業 整備予定地区のがれき撤去等工事（菖蒲田浜地区）

図面番号	名 称
【整地工事】	
1	位置図
2～3	造成計画平面図（1）～（2）
4～5	土量格子点高図（1）～（2）
6～7	法面整形平面図（1）～（2）
【擁壁工事】	
8～10	宅地擁壁平面展開図（1）～（3）
【がれき撤去工事】	
11～12	宅地がれき撤去図（1）～（2）

位置図


S=1:20,000



施工箇所

工事番号	七復第16-345号		
施工地名	七ヶ浜町高田港字後田外 地内		
工事名	平成28年度 被災市街地復興土地区画整理事業 整備予定地区のがれき撤去等工事(高田浜地区)		
図面名	位置図		
縮尺	1:20,000	図番	1/12
宮城県七ヶ浜町			

造成計画平面図（1） S=1:500

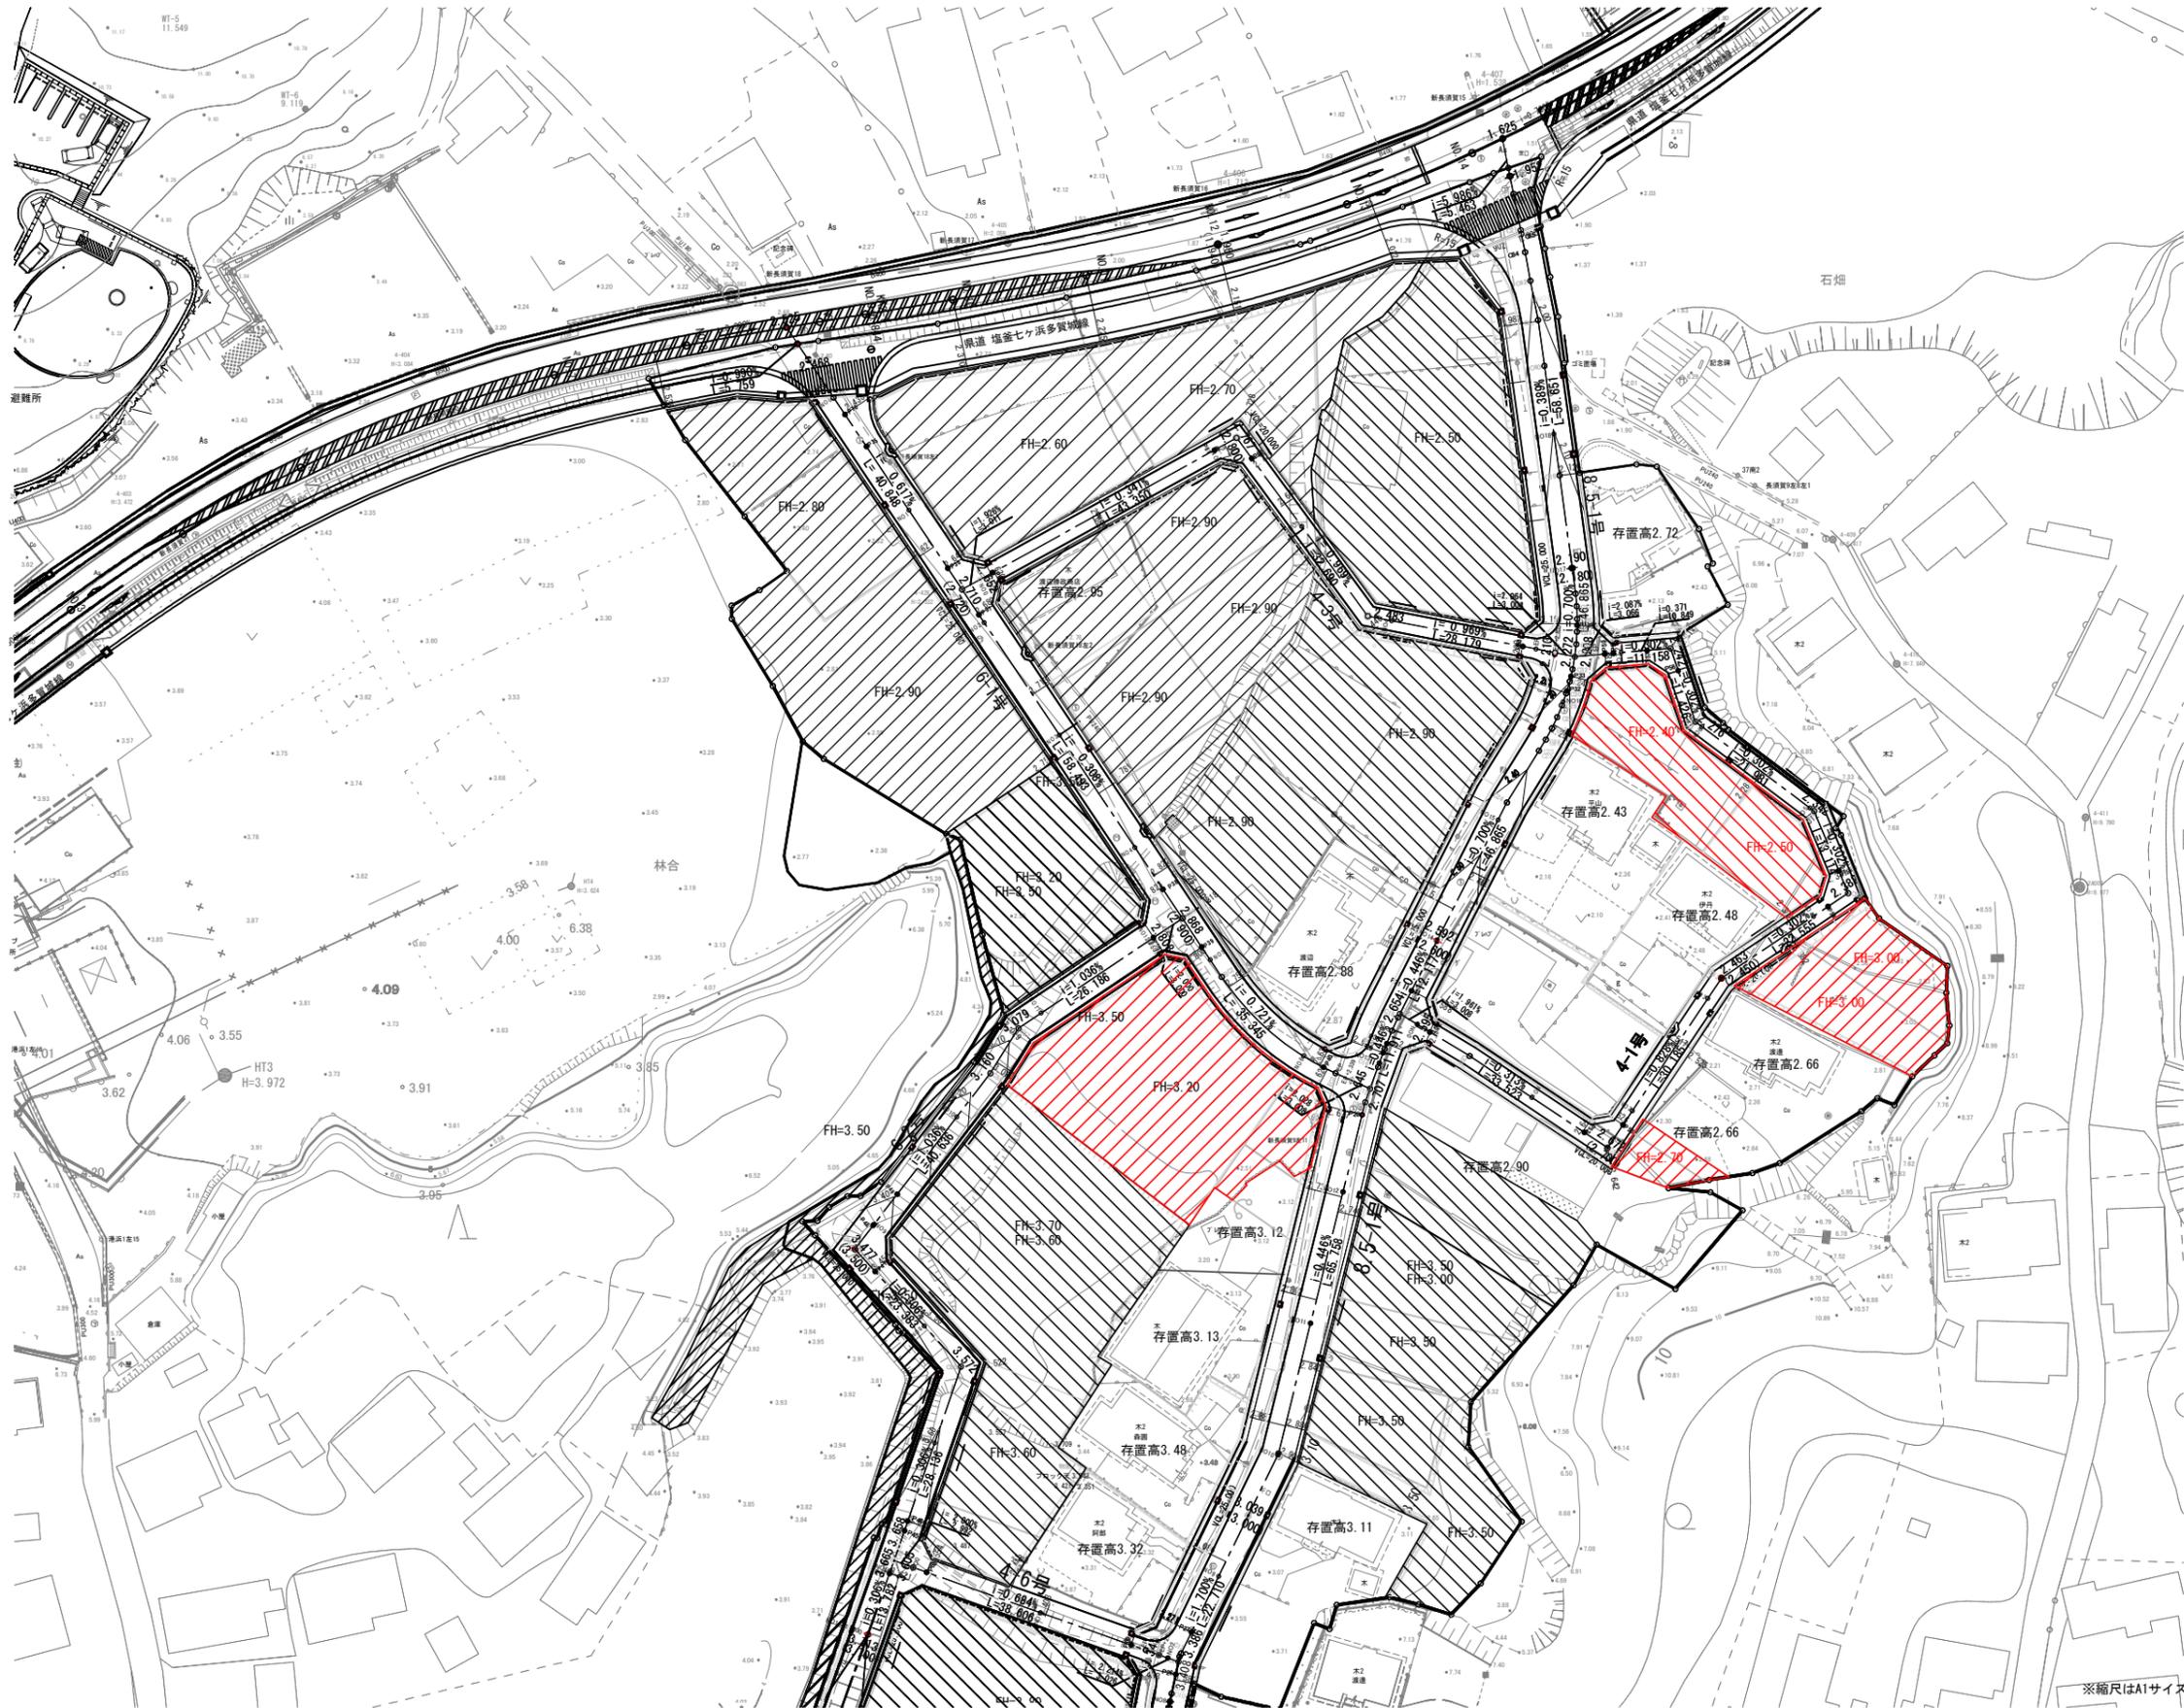


凡 例	
	事業区域
	平成26年度 施工済み
	平成27年度 施工済み
	平成28年度 施工
FH=1.0	宅地整地高
・1.10	現況地盤高
	法 面

工事番号	七整第16-345号		
施工地名	七ヶ浜町葛田田浜字後田外 地内		
工事名	平成28年度 被災市街地復興土地区画整理事業 整備予定地区のれき撤去等工事(葛田田浜地区)		
図面名	造成計画平面図（1）		
縮 尺	1:500	図 番	2 / 12
宮城県七ヶ浜町			

※縮尺はA1サイズでの表記

造成計画平面図（2） S=1:500

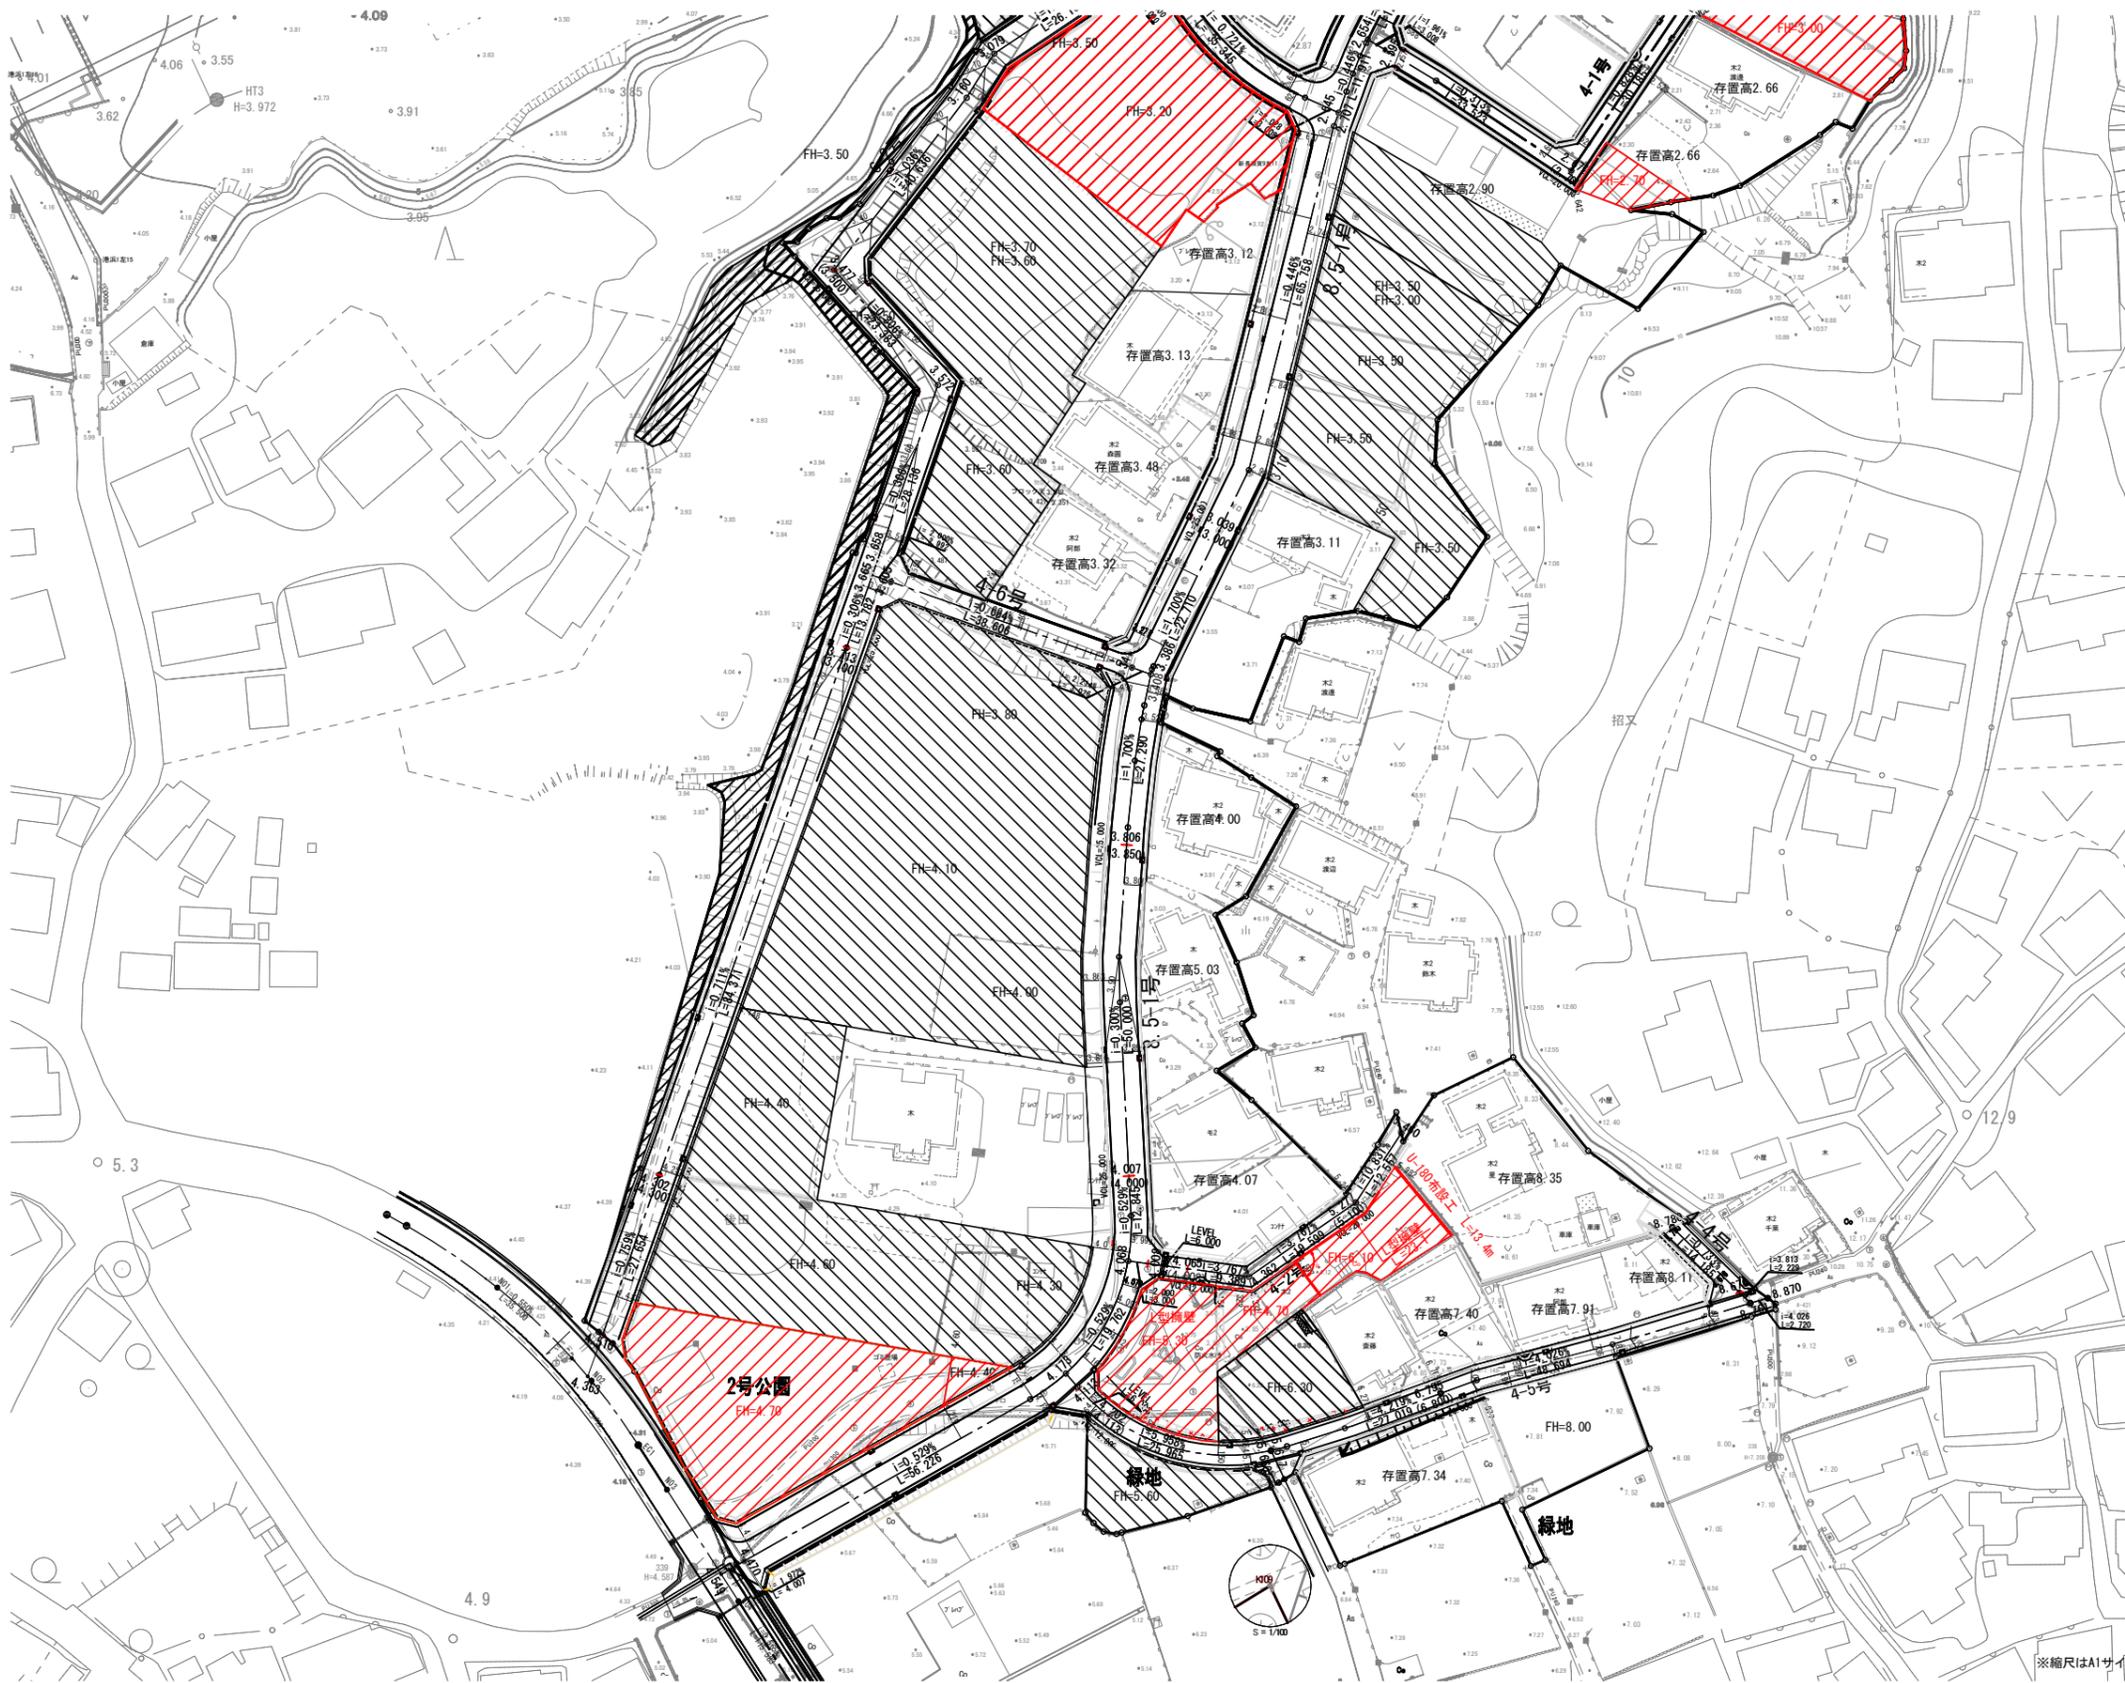


凡 例	
	事業区域
	平成26年度 施工済み
	平成27年度 施工済み
	平成28年度 施工
	宅地整地高
	現況地盤高
	法 面

工事番号	七整第16-345号
施工地名	七ヶ浜町葛岡田浜字後田外 地内
工事名	平成28年度 被災市街地復興土地地区圏整理事業 整備予定地区のがれき撤去等工事(葛岡田浜地区)
図面名	造成計画平面図(2)
縮 尺	1:500
図 番	3 / 12
宮 城 県 七 ヶ 浜 町	

※縮尺はA1サイズでの表記

土量格子点高図 (1) S=1:500

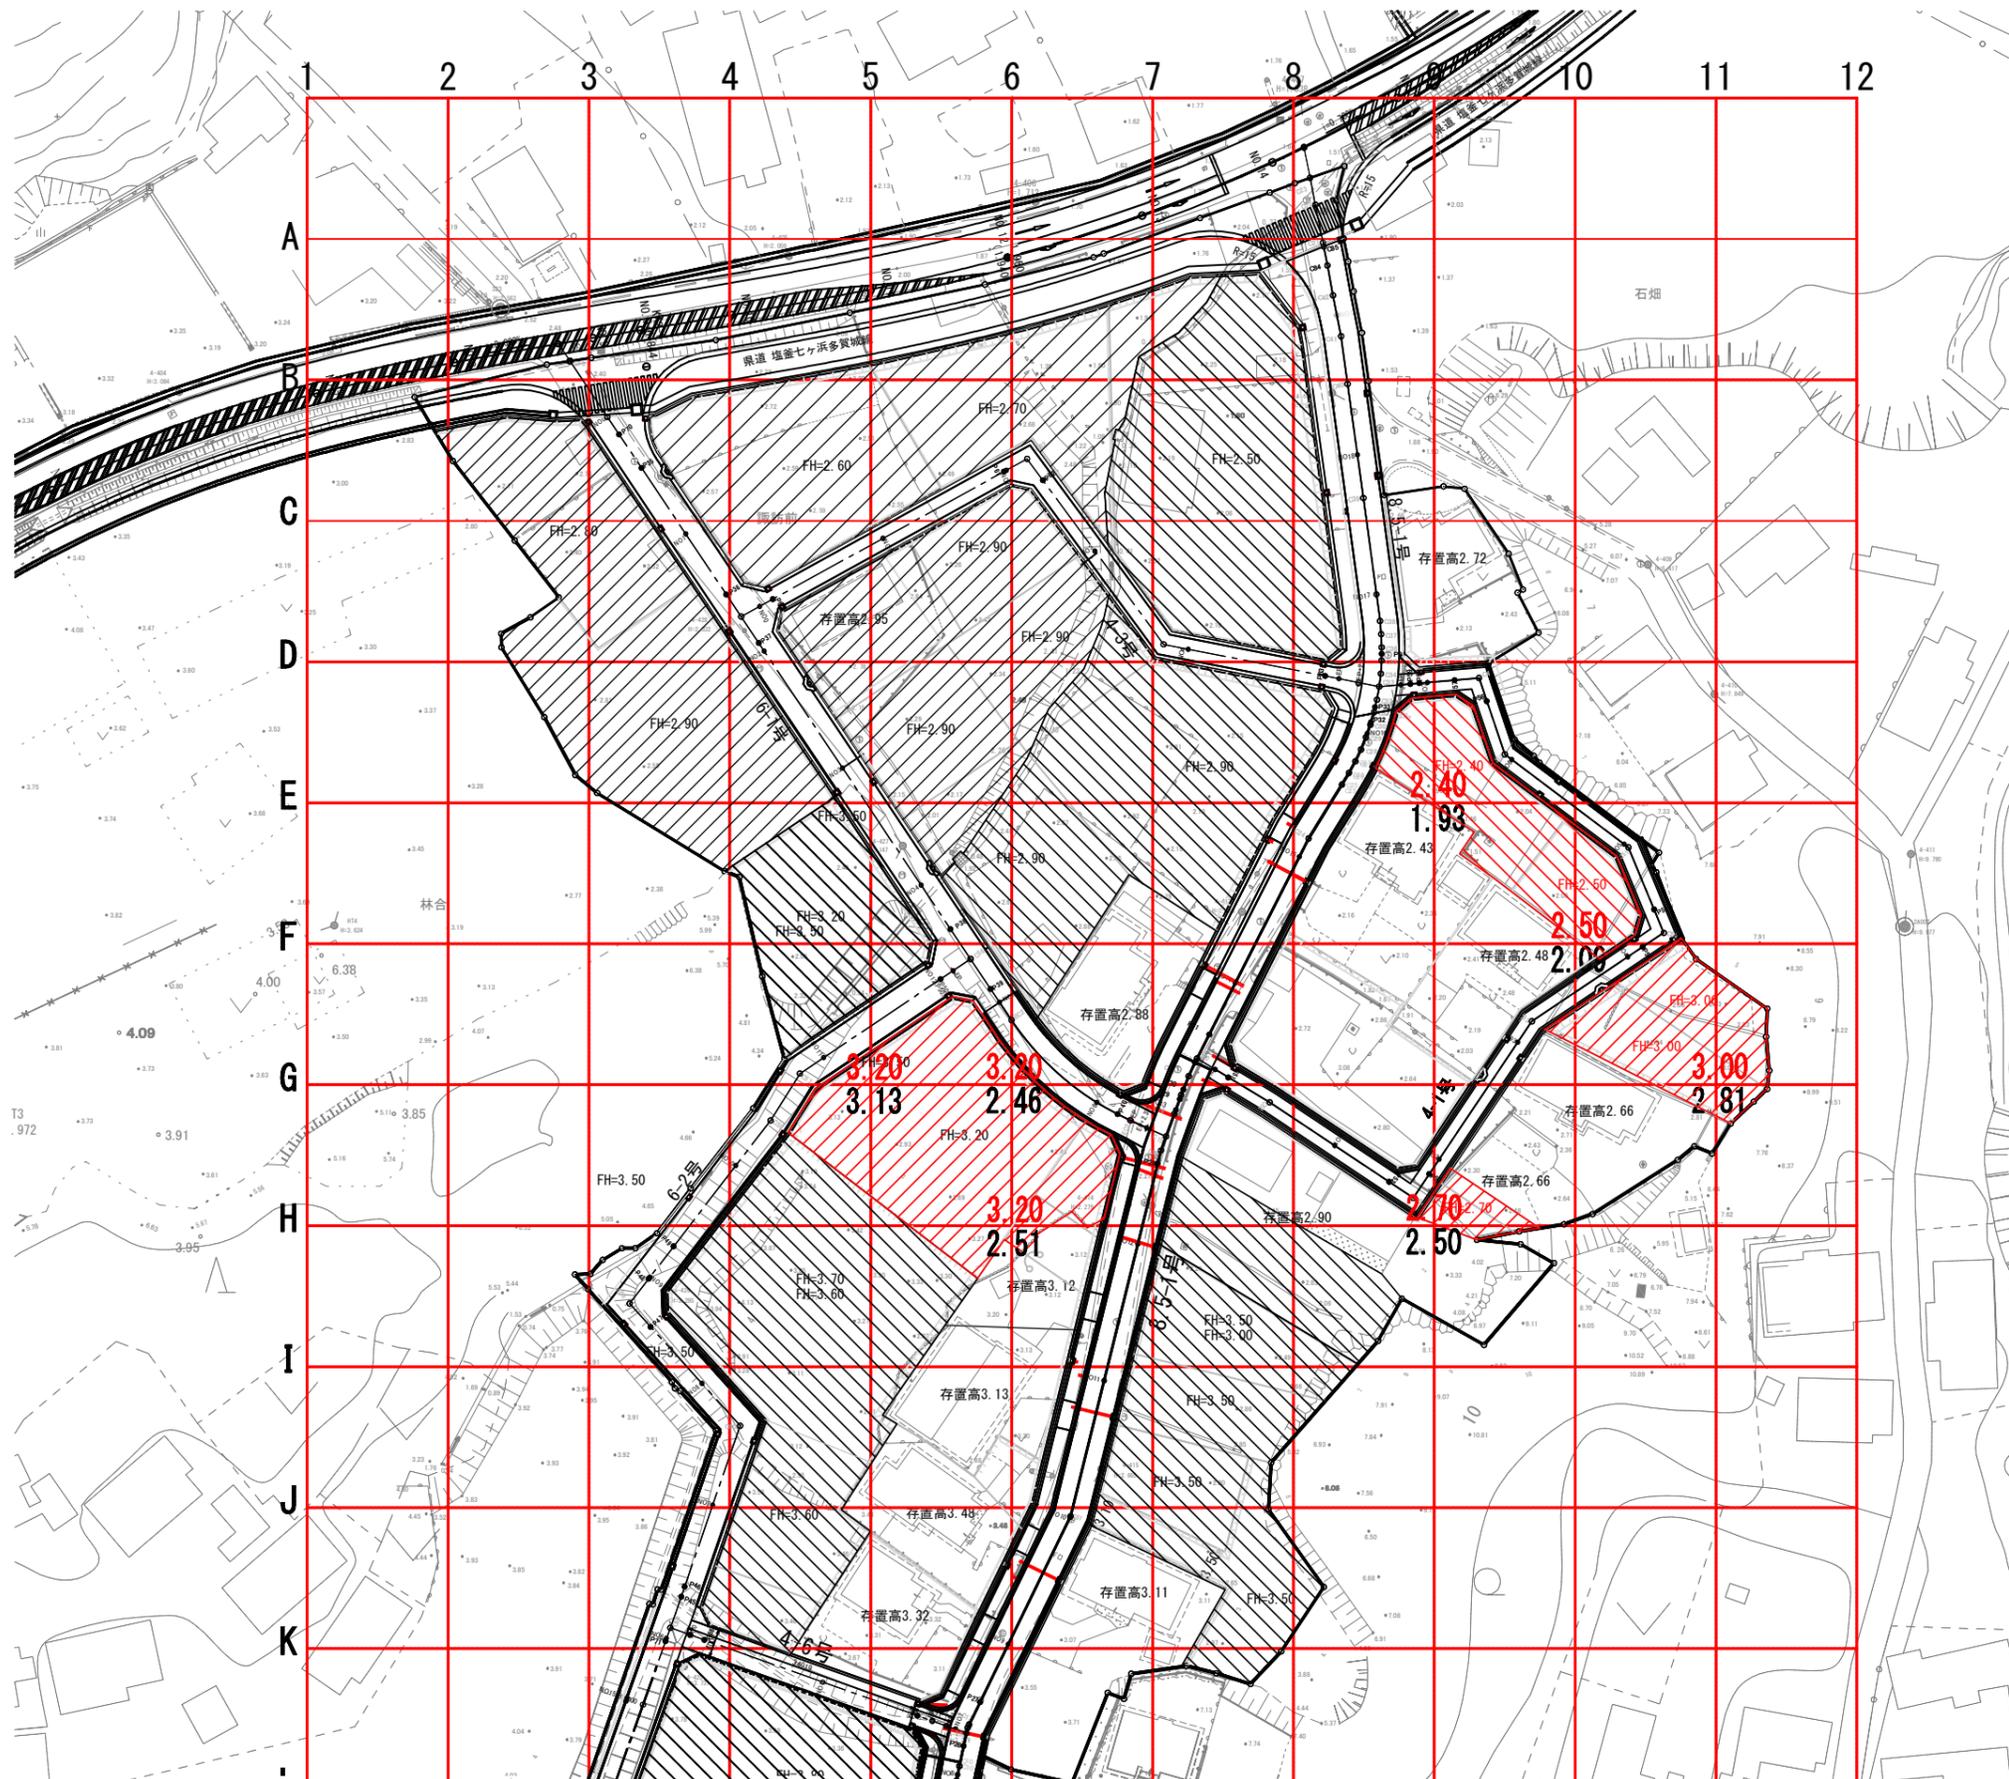


凡 例	
	事業区域
	平成26年度 施工済み
	平成27年度 施工済み
	20mメッシュ
	計画整地高 現況地盤高
	宅地整地高
	現況地盤高
	法面

工事番号	七登第16-345号		
施工地名	七ヶ浜町葛田浜字後田外 地内		
工事名	平成28年度 被災市街地復興土地区画整理事業 整備予定地区のがれき撤去等工事(葛田浜地区)		
図面名	土量格子点高図 (1)		
縮 尺	1:500	図 番	4 / 12
宮城県七ヶ浜町			

※縮尺はA1サイズでの表記

法面整形工平面図 (1) S=1:500

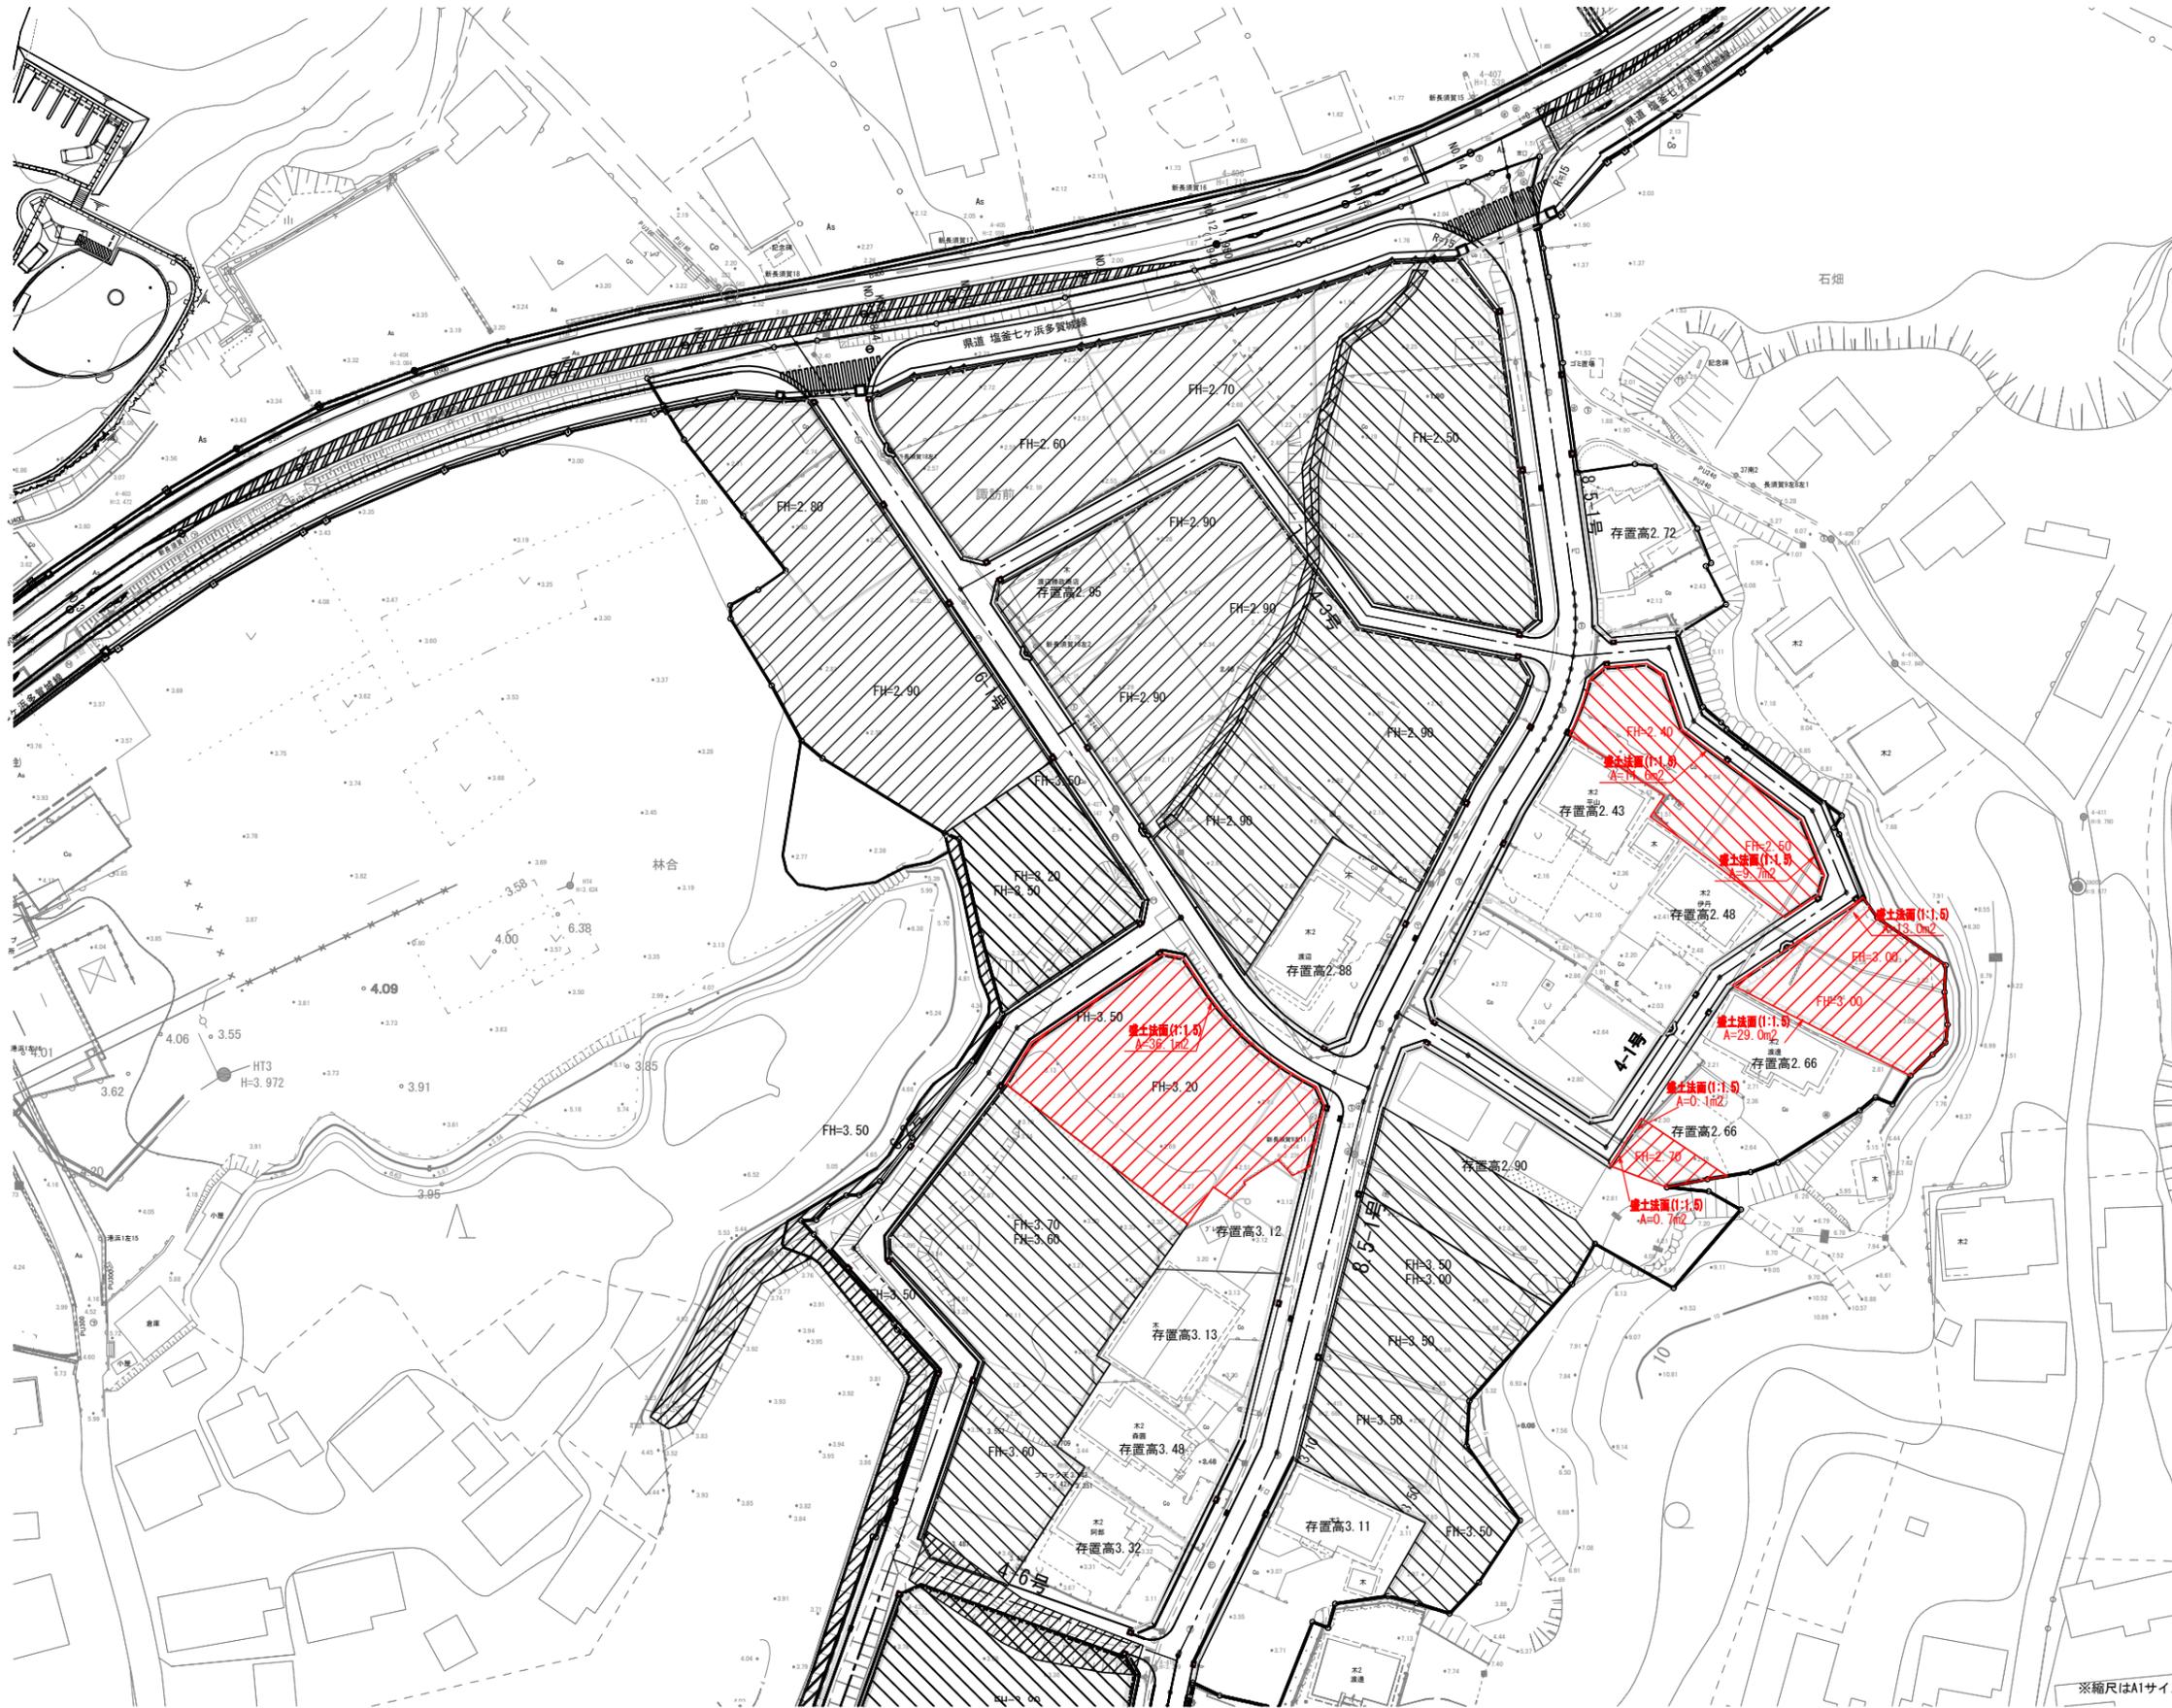


凡 例	
	事業区域
	平成26年度 施工済み
	平成27年度 施工済み
	宅地整地高
	法面 (盛土1:1.5)

工事番号	七整第16-345号		
施工地名	七ヶ浜町葛田浜字後田外 地内		
工事名	平成28年度 被災市街地復興土地区画整理事業 整備予定地区のがれき除去等工事(葛田浜地区)		
図面名	法面整形工平面図 (1)		
縮尺	1:500	図番	6 / 12
宮城県七ヶ浜町			

※縮尺はA1サイズでの表記

法面整形工平面図（2）S=1:500

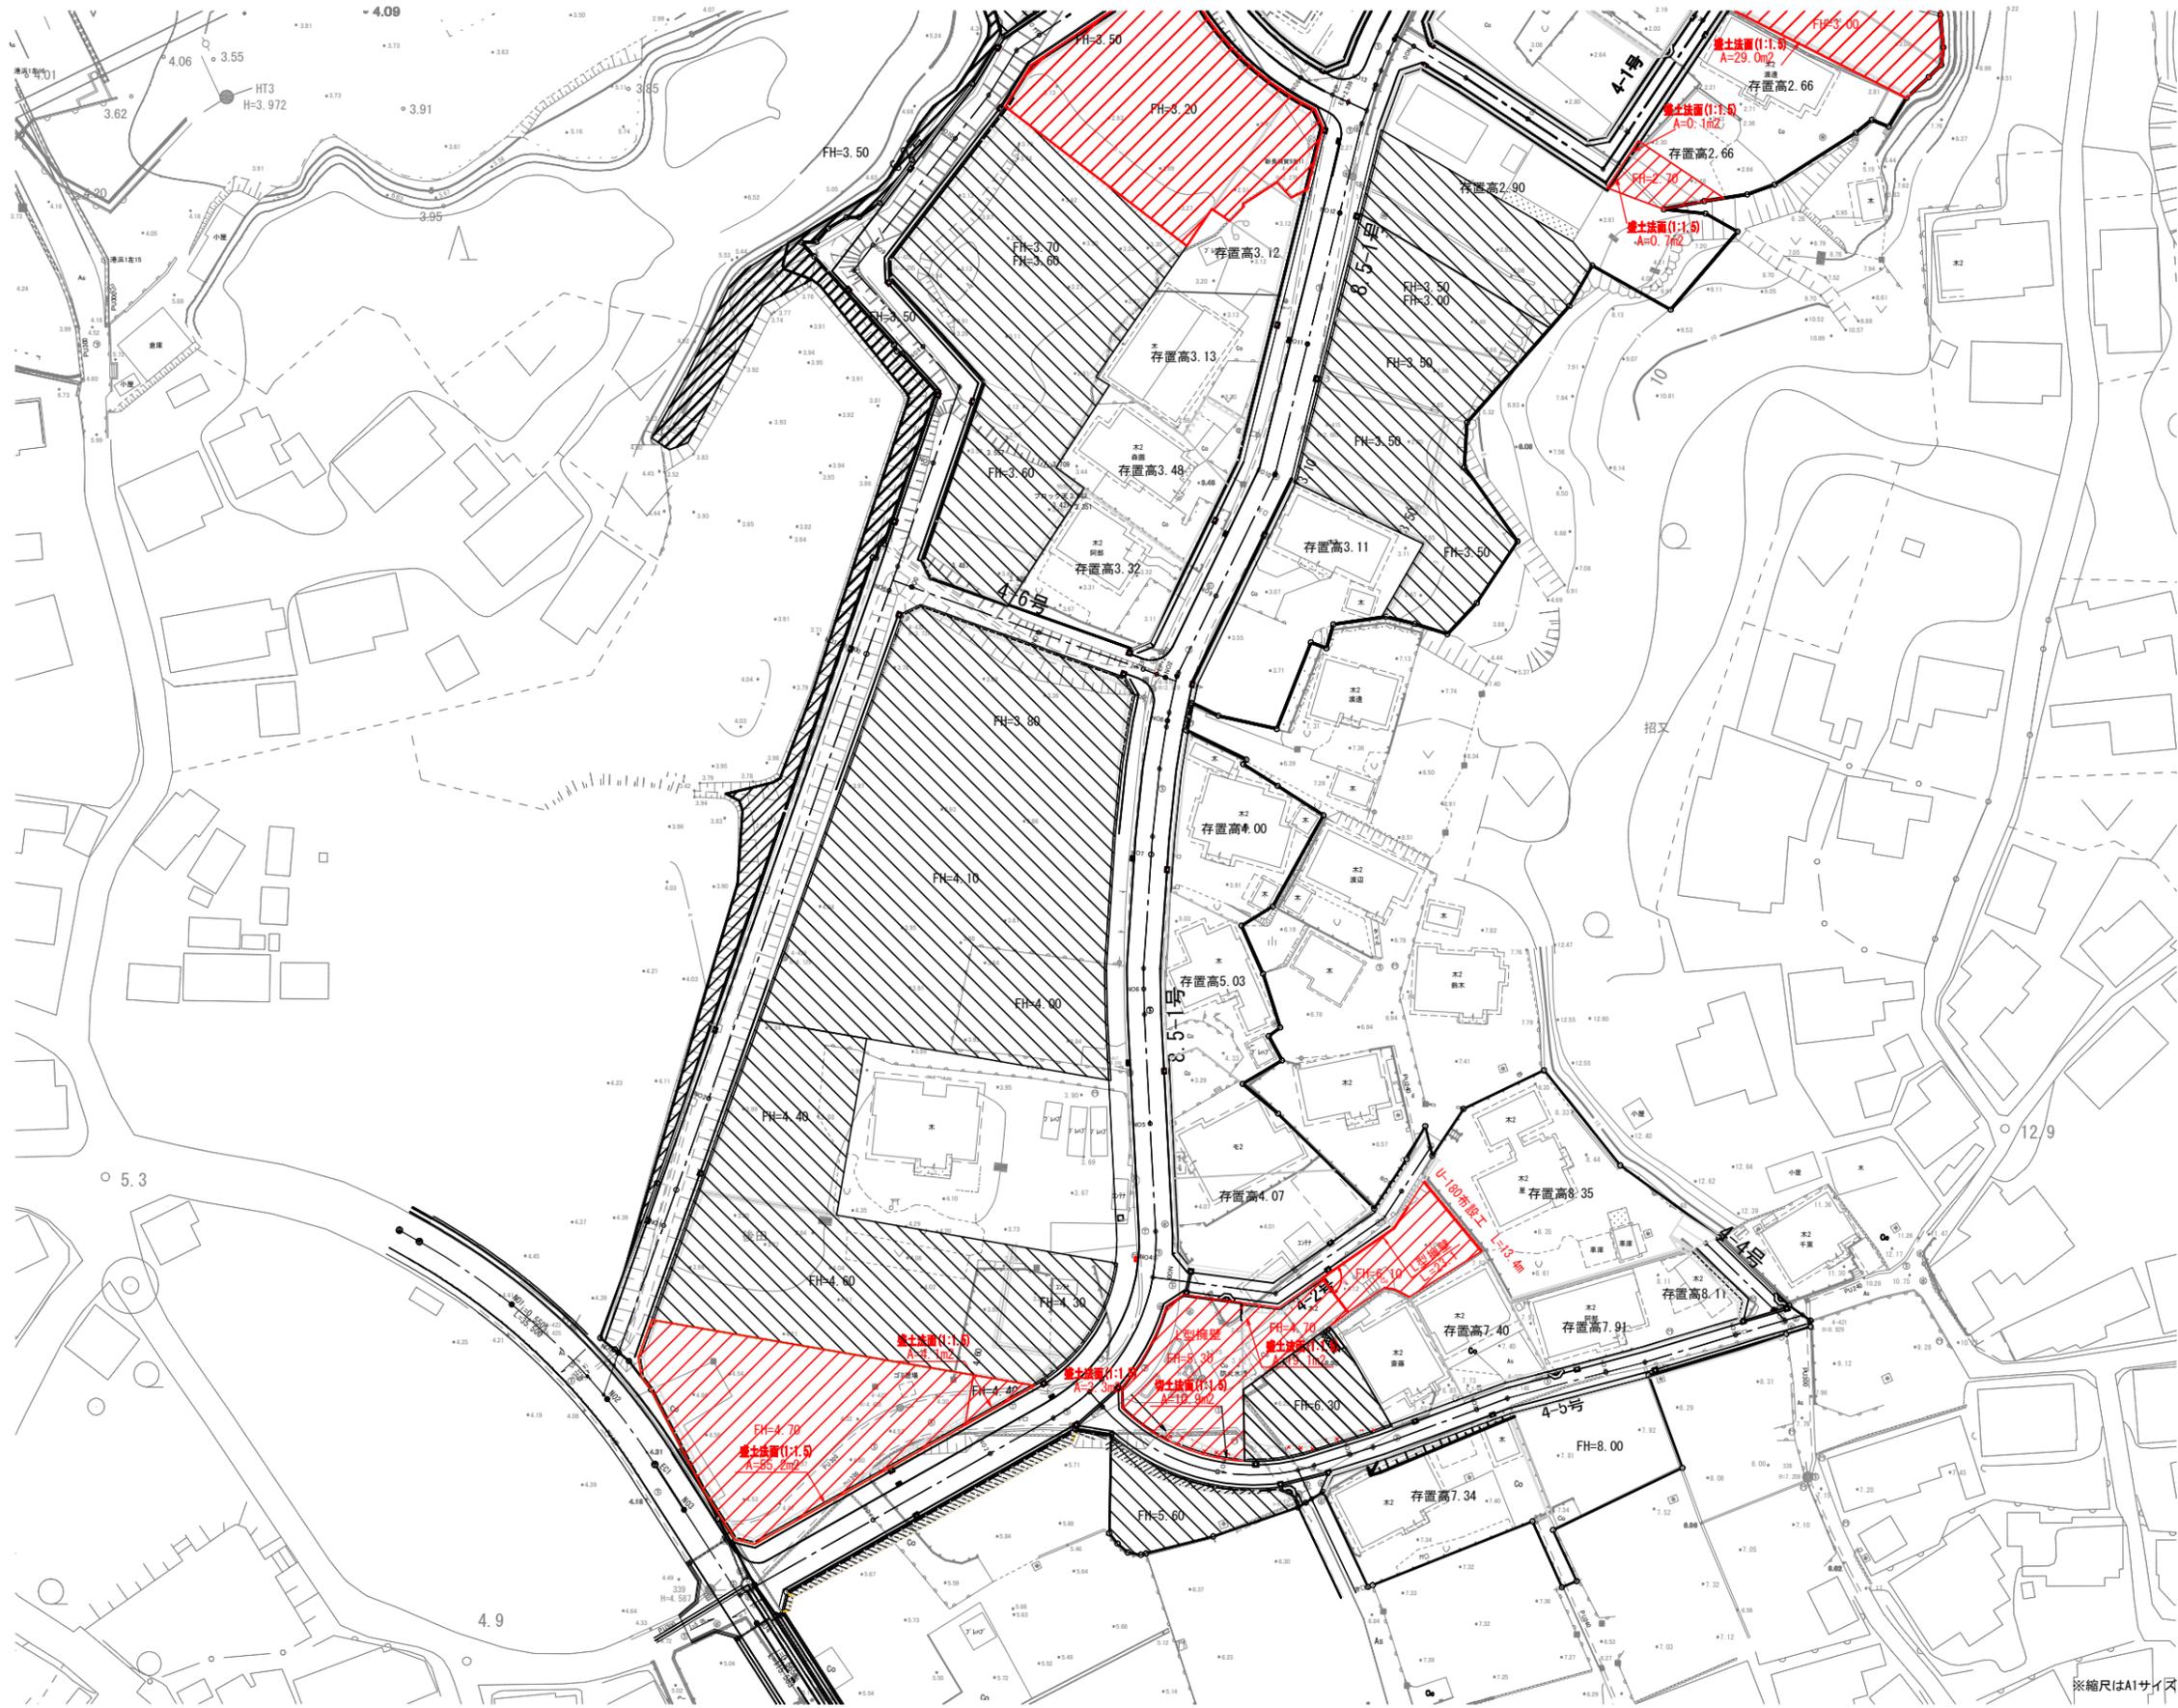


凡 例	
	事業区域
	平成26年度 施工済み
	平成27年度 施工済み
	宅地整地高
	法面(盛土1:1.5)


工事番号	七整第16-345号		
施工地名	七ヶ浜町葛瀬田浜字後田外 地内		
工事名	平成28年度 被災市街地復興土地区画整理事業 整備予定地区のがれき撤去等工事(葛瀬田浜地区)		
図面名	法面整形工平面図(2)		
縮尺	1:500	図番	7 / 12
宮城県七ヶ浜町			

※縮尺はA1サイズでの表記

宅地擁壁平面・展開図(1) (8.5-1号線)

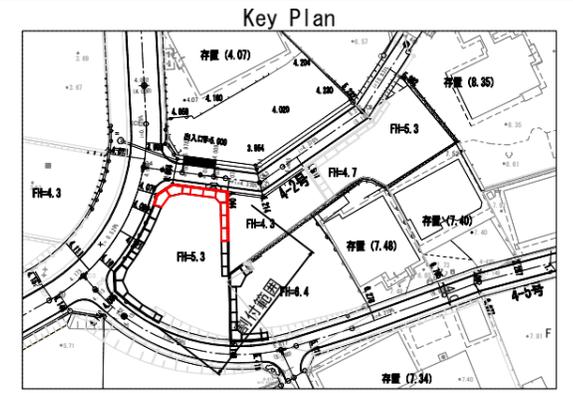

平面図
S=1:100

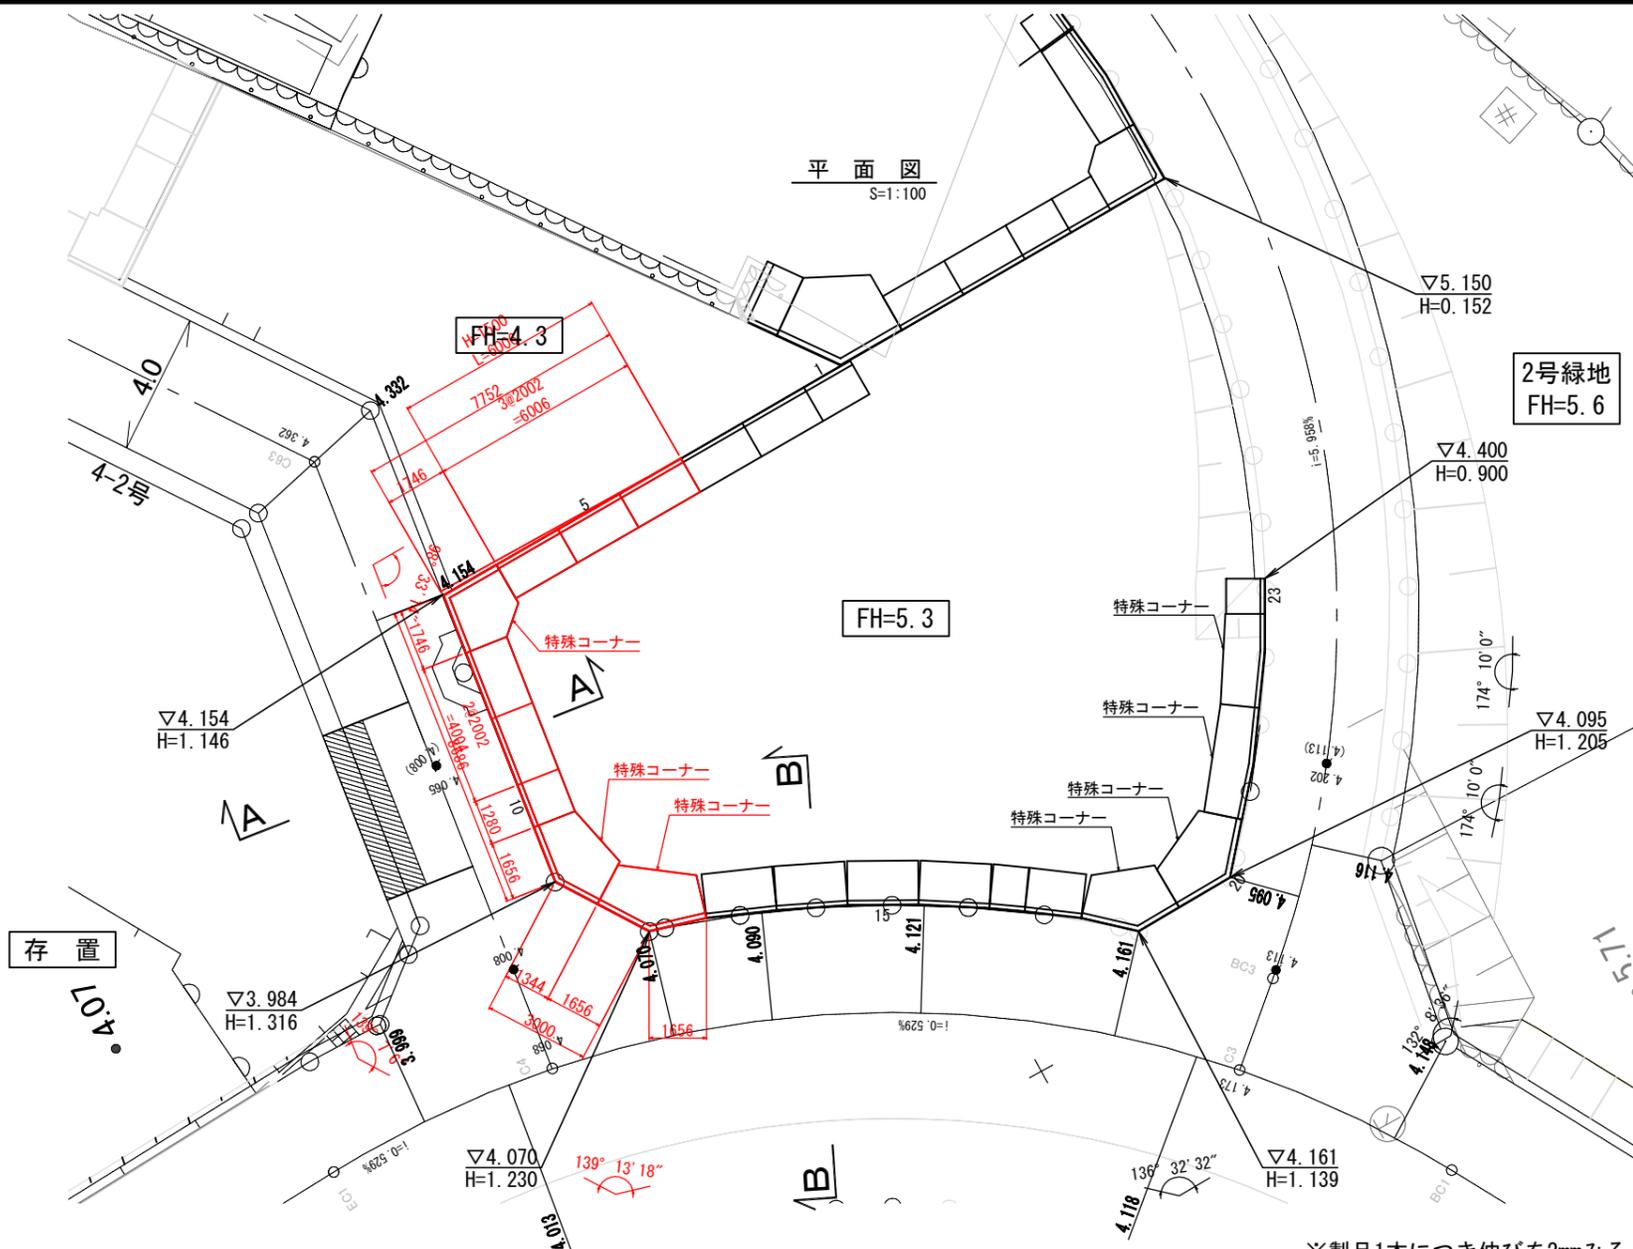

2号緑地
FH=5.6

FH=5.3

FH=4.3

存置
40.1

正面展開図
S=1:100

※製品1本につき伸びを2mmみる。


製品数量表

H	L	2000	1278	98° 33' 14" 1744	13° 18' 1654	139° 7' 6" 1654/1342
H=1500	3					
H=1750	2	1	1	1	1	



擁壁施工延長

擁壁高	民々界	官民界	計
H=1500	6006		6006
H=1750		15088	15088
計	6006	15088	21094

A-A断面図
S=1:50

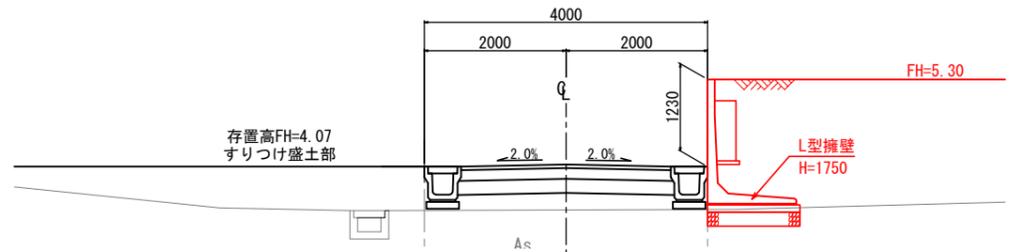



B-B断面図
S=1:50

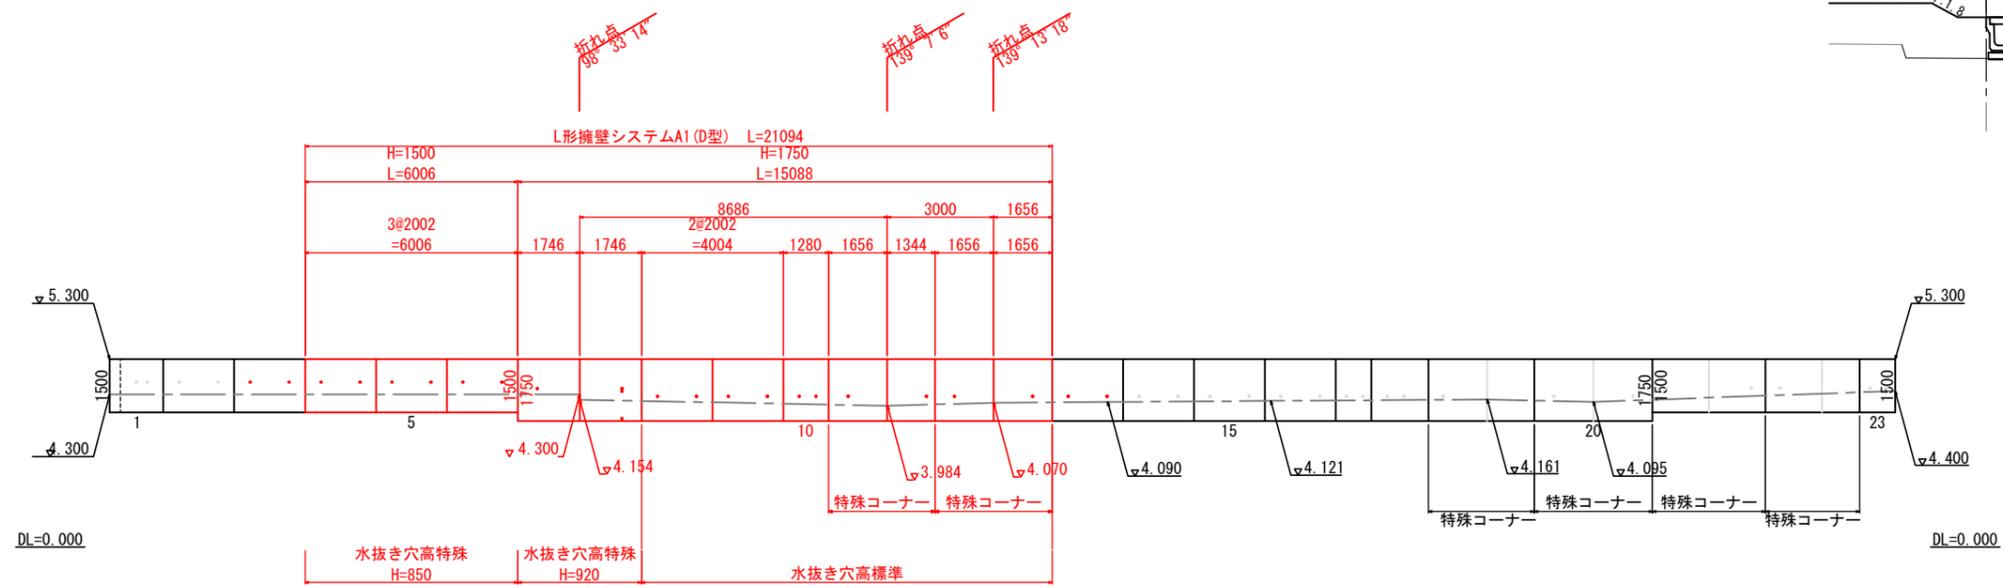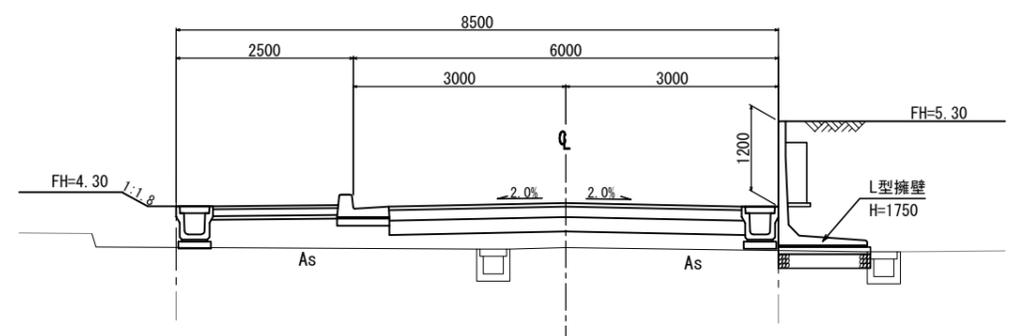

※根入れは、製品高さの15/100かつ350mm以上。

工事番号	七整第16-345号
施工地名	七ヶ浜町葛田浜字後田外 地内
工事名	平成28年度 被災市街地復興土地区画整理事業 整備予定地区のがれき撤去等工事(葛田浜地区)
図面名	宅地擁壁平面・展開図(1)
縮尺	図示 図番 8 / 12
宮城県七ヶ浜町	

擁壁一般図・展開図(2) 4-2号線(右側)

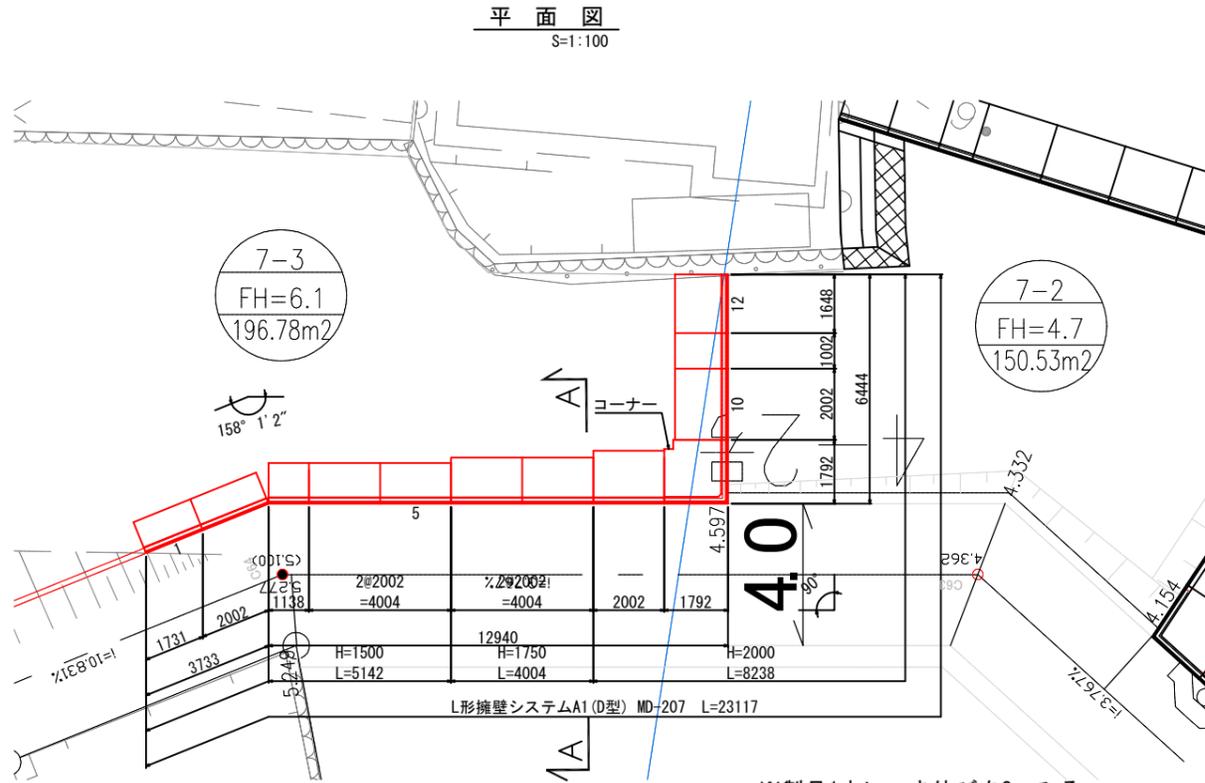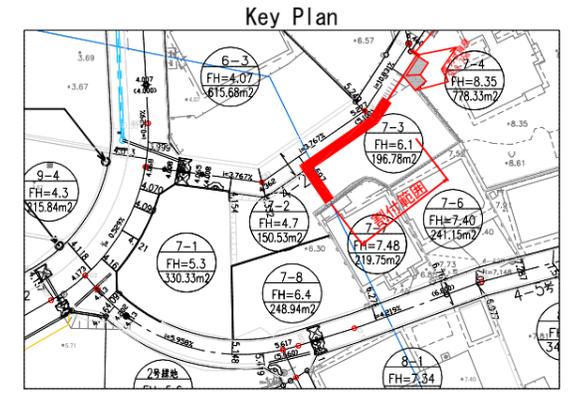

製品数量表


H	L	2000	1000	1729	1136	1646	90°
H=1250		1		1			1790
H=1500		2			1		
H=1750		2					
H=2000		2	1			1	1

擁壁施工延長


擁壁高	民々界	官民界	計
H=1250	0	3733	3733
H=1500	0	5142	5142
H=1750	0	4004	4004
H=2000	6444	3794	10238
計	6444	16673	23117

※製品1本につき伸びを2mmみる。

正面展開図
S=1:100

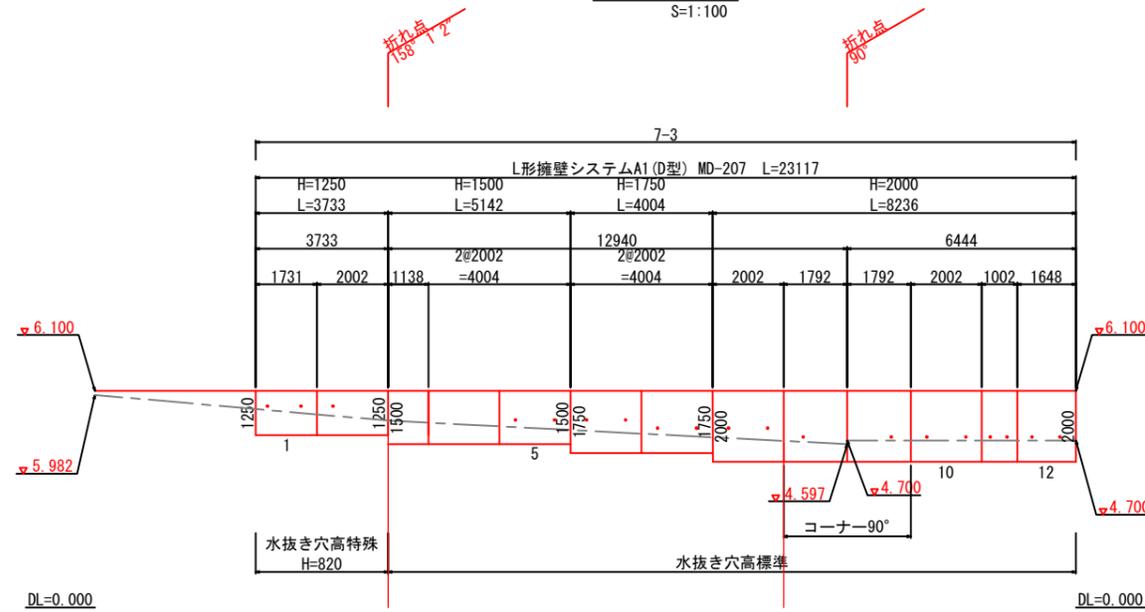


A-A断面図
S=1:50

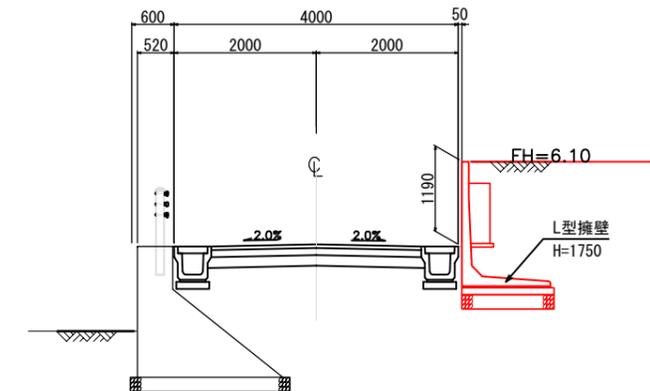


※根入れは、製品高さの15/100かつ350mm以上。

工事番号	七巻第16-345号		
施工地名	七ヶ浜町喜瀬田浜字後田外 地内		
工事名	平成28年度被災市街地復興土地区画整理事業 整備予定地区のがれき撤去等工事(喜瀬田浜地区)		
図面名	宅地擁壁平面・展開図(2)		
縮尺	図示	図番	9 / 12
宮城県七ヶ浜町			


平面図 S=1:100

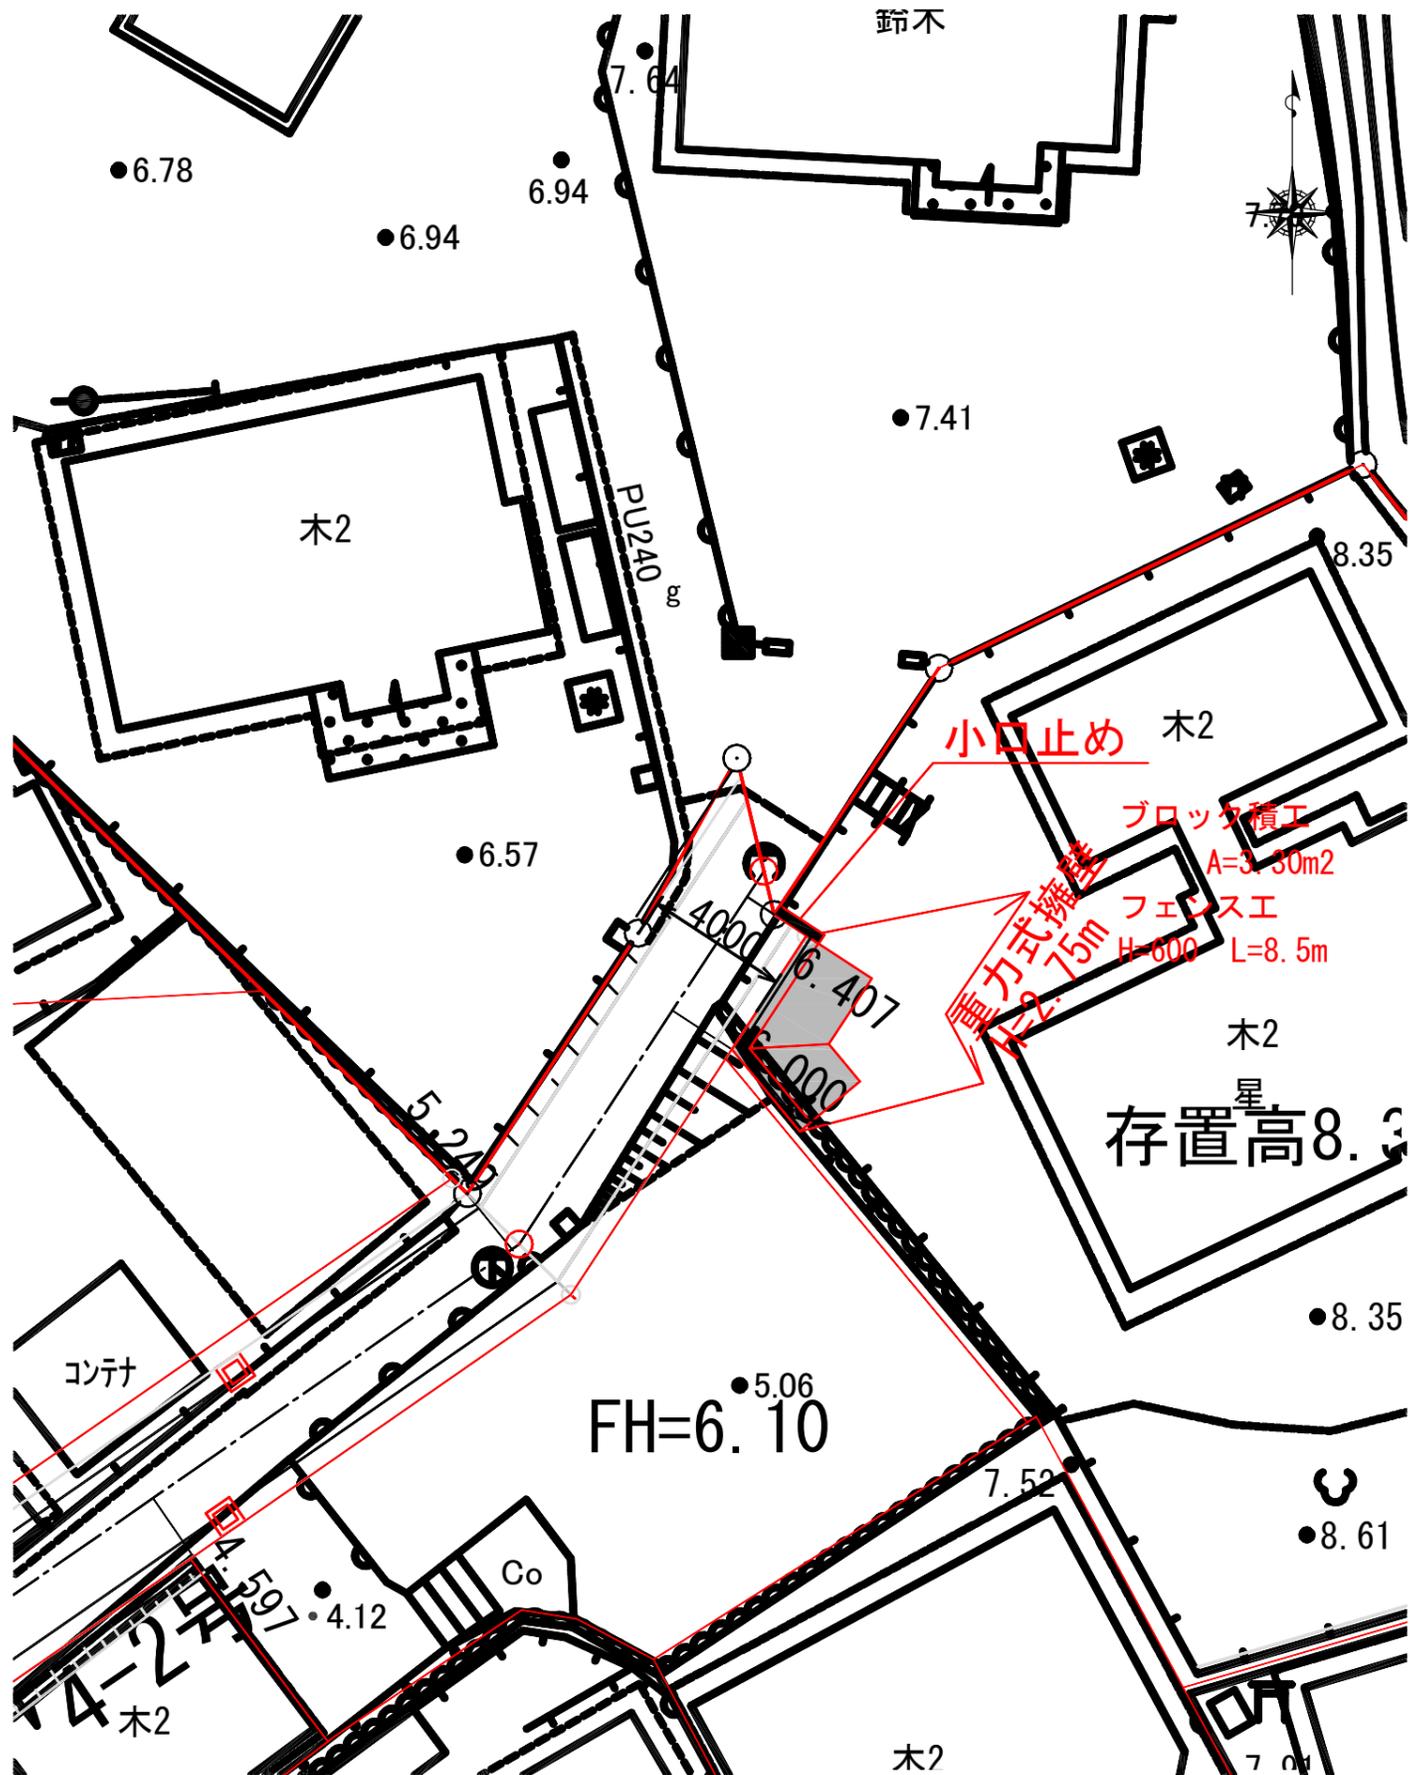

正面図

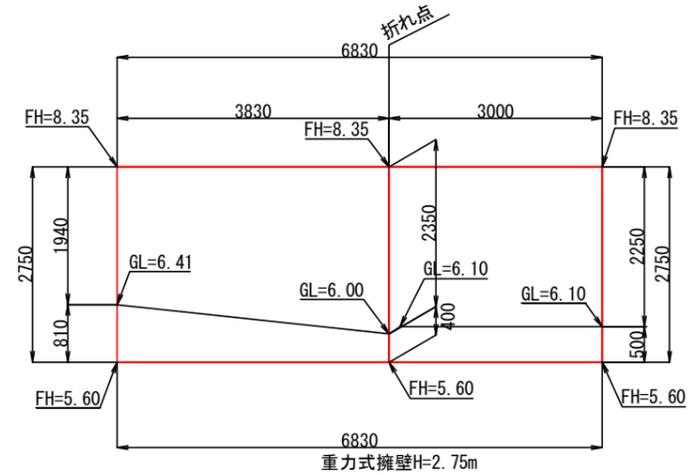


断面図

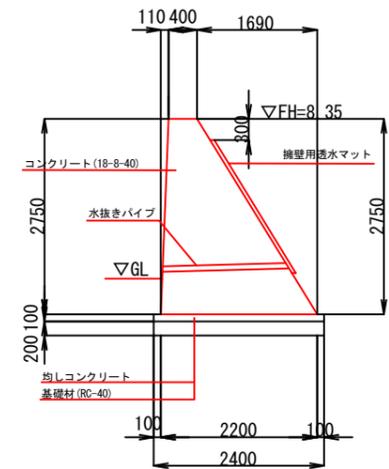


※水抜きパイプはVUφ75mmとし、3mに一か所以上設けること
 ※施工にあたっては、地盤の支持力を確認のうえ行うこと。
 必要地耐力 (H=2.75 : 133kN/m²)

小口止工

正面図 断面図

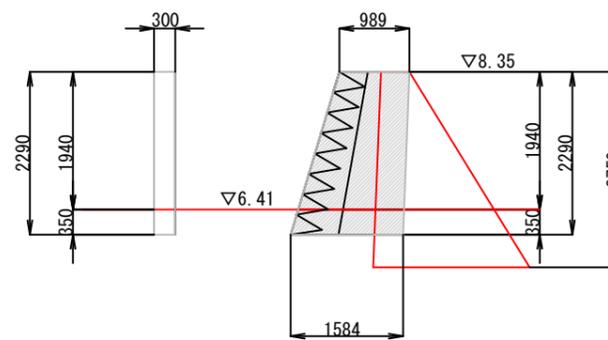

フェンス・ブロック積工

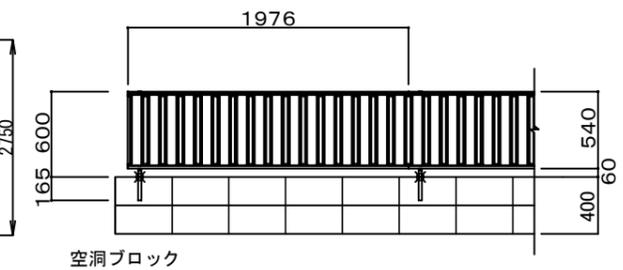

工事番号	七整第16-345号
施工地名	七ヶ浜町高瀬田浜字後田 地内
工事名	平成28年度 被災市街地復興土地区画整理事業 整備予定地区のけし撤去等工事(高瀬田浜地区)
図面名	宅地擁壁平面・展開図 (3)
縮尺	図示 図番 10 / 12
宮城県七ヶ浜町	

宅地がれき撤去図(1)

S=1:250




凡例

	地区界
	U字溝
	コンクリート擁壁
	コンクリートタタキ
	ブロック(塀)擁壁
	コンクリートブロック積み
	石積み
	アスファルト舗装

工事番号	七整第16-345号
施工地名	七ヶ浜町葛瀬田浜字後田外 地内
工事名	平成28年度 被災市街地復興土地区画整理事業 整備予定地区のがれき撤去等工事(葛瀬田浜地区)
図面名	宅地がれき撤去図(1)
縮尺	1:250 図番 11 / 12
宮城県七ヶ浜町	

宅地がれき撤去図(2)

S=1:250

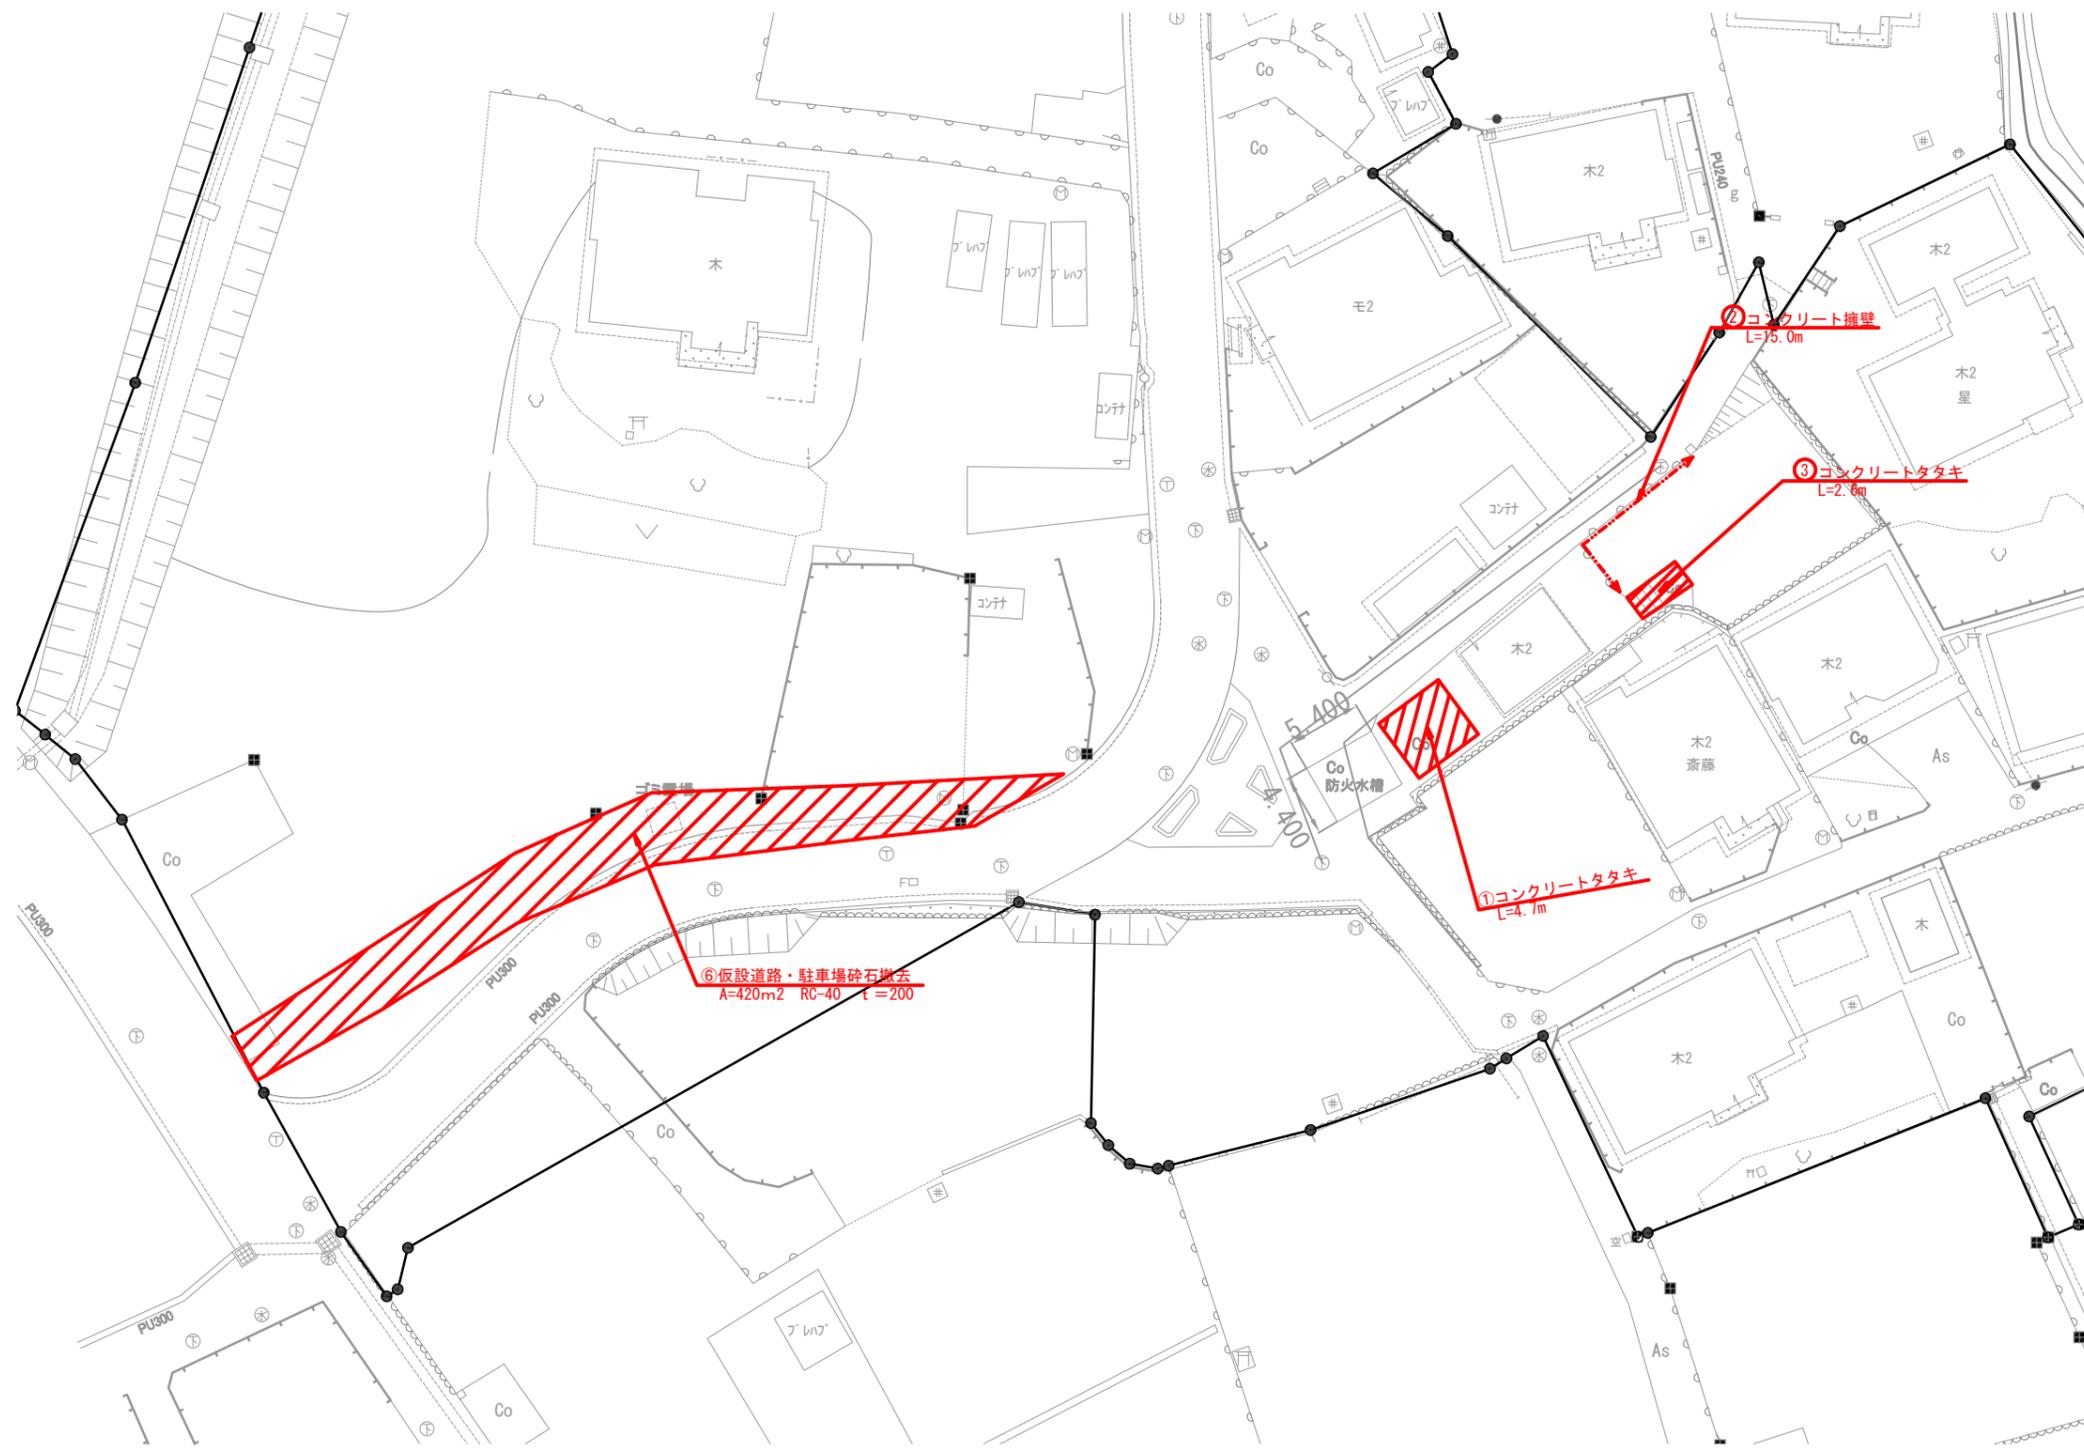

凡例

	地区界
	U字溝
	コンクリート擁壁
	コンクリートタタキ
	ブロック(塀)擁壁
	コンクリートブロック積み
	石積み
	アスファルト舗装

工事番号	七整第16-345号		
施工地名	七ヶ浜町高瀬田浜字後田外 地内		
工事名	平成28年度 被災市街地復興土地区画整理事業 整備予定地区のがれき撤去等工事(高瀬田浜地区)		
図面名	宅地がれき撤去図(2)		
縮尺	1:250	図番	12 / 12
宮城県七ヶ浜町			