

設計内訳書（本01）

工事名	平成30年度 被災市街地復興土地区画整理事業整備予定地区のがれき撤去等工事(代々崎浜B地区)(2工区)				事業区分 工事区分	公園緑地整備・改修 施設整備	
工事区分・工種・種別・細別	規格	単位	数量	単価	金額	数量・金額増減	摘要
施設整備							
		式	1				
整地工事							
		式	1				
土工							
		式	1				
盛土材ふるい分け	BH:0.8, スクリンバケット処理						単 1号
		m3	5,700				
転石破砕	積込+破砕						単 2号
		m3	510				
盛土材改良							単 3号
		m3	1,400				
搬入土積込	積込						単 4号
		m3	5,700				
搬入土運搬	運搬(10tダンプ)						単 5号
		m3	5,670				
盛土	敷均し・締固め						単 6号
		m3	5,100				
法面工							
		式	1				
盛土法面整形							単 7号
		m2	490				
がれき撤去工事							
		式	1				
コンクリート構造物撤去・運搬・処分工							
		式	1				

設計内訳書（本01）

工事名	平成30年度 被災市街地復興土地区画整理事業整備予定地区のがれき撤去等工事(代々崎浜B地区)(2工区)				事業区分 工事区分	公園緑地整備・改修 施設整備	
工事区分・工種・種別・細別	規格	単位	数量	単価	金額	数量・金額増減	摘要
無筋コンクリート構造物	無筋コンクリート						単 8号
		m3	46				
アスファルト破砕・運搬・処分工							
		式	1				
アスファルト舗装版破砕	アスファルト：t=50						単 9号
		m2	179				
アスファルト殻運搬							単 10号
		m3	9				
アスファルト殻処理							単 11号
		m3	9				
仮設工							
		式	1				
交通管理工							
		式	1				
交通誘導警備員							単 12号
		人日					
直接工事費							
		式	1				
共通仮設							
		式	1				
共通仮設費							
		式	1				
運搬費							
		式	1				
建設機械運搬費							単 13号
		台	1				

1次単価表

単価使用年月	2019.01
歩掛適用年月	2019.01
労務調整係数	1.000-00000 0.0 0

単 3号	盛土材改良		単位	m3	単位数量	1	単価	
名称・規格		条件	単位	数量	単価	金額	摘要	
攪拌混合		0.8t/100m3を超1.2t/100m3以下	m3	1				
合計								
単価							円/m3	

1次単価表

単価使用年月	2019.01
歩掛適用年月	2019.01
労務調整係数	1.000-00000 0.0 0

単 4号	搬入土積込	積込	単位	m3	単位数量	1	単価	
名称・規格		条件	単位	数量	単価	金額	摘要	
積込(ルース)		土砂,土量50,000m3未満	m3	1				
合計								
単価							円/m3	

1次単価表

単価使用年月	2019.01
歩掛適用年月	2019.01
労務調整係数	1.000-00000 0.0 0

単 5号	搬入土運搬	運搬(10tダンプ)	単位	m3	単位数量	1	単価	
名称・規格		条件	単位	数量	単価	金額	摘要	
土砂等運搬		標準,パック山積0.8m3(平積0.6m3),土砂(岩塊・玉石混り土含む),無し,3.0km以下	m3	1				
合計								
単価							円/m3	

1次単価表

単価使用年月	2019.01
歩掛適用年月	2019.01
労務調整係数	1.000-00000 0.0 0

単 6号	盛土	敷均し・締固め	単位	m3	単位数量	1	単価	
名称・規格		条件	単位	数量	単価	金額	摘要	
路体(築堤)盛土		4.0m以上,敷均し+締固め,10,000m3未満,無し	m3	1				
合計								
単価							円/m3	

1次単価表

						単価使用年月	2019.01	
						歩掛適用年月	2019.01	
						労務調整係数	1.000-00000 0.0 0	
単 7号	盛土法面整形		単位	m2	単位数量	1	単価	
名称・規格		条件		単位	数量	単価	金額	摘要
法面整形		盛土部,有り,無し,砕質土,砂及び砂質土,粘性土,全ての費用		m2	1			
合計								
単価							円/m2	

1次単価表

						単価使用年月	2019.01	
						歩掛適用年月	2019.01	
						労務調整係数	1.000-00000 0.0 0	
単 8号	無筋コンクリート構造物	無筋コンクリート	単位	m3	単位数量	1	単価	
名称・規格		条件		単位	数量	単価	金額	摘要
構造物とりこわし・運搬・処分(複合)		無筋構造物,機械施工+ダンプトラック10t積級,無し,無し,必要,有り,8.5以下,無		m3	1			単 15号
合計								
単価							円/m3	

1次単価表

						単価使用年月	2019.01	
						歩掛適用年月	2019.01	
						労務調整係数	1.000-00000 0.0 0	
単 9号	アスファルト舗装版破碎	アスファルト : t=50	単位	m2	単位数量	1	単価	
名称・規格		条件		単位	数量	単価	金額	摘要
舗装版破碎		アスファルト舗装版,無し,必要,15cm以下,有り,全ての費用		m2	1			
合計								
単価							円/m2	

1次単価表

						単価使用年月	2019.01	
						歩掛適用年月	2019.01	
						労務調整係数	1.000-00000 0.0 0	
単 10号	アスファルト殻運搬		単位	m3	単位数量	1	単価	
名称・規格		条件		単位	数量	単価	金額	摘要
殻運搬		舗装版破碎,機械(対策不要厚15cm超)又は必要,有り,9.0km以下,全ての費用		m3	1			
合計								
単価							円/m3	

1次単価表

単価使用年月	2019.01
歩掛適用年月	2019.01
労務調整係数	1.000-00000 0.0 0

単 11号	アスファルト殻処理		単位	m3	単位数量	1	単価	
名称・規格		条件	単位	数量	単価	金額	摘要	
アスファルト廃材(民間処分場)								
地山2.35t/m3			m3	1				
合計								
単価							円/m3	

1次単価表

単価使用年月	2019.01
歩掛適用年月	2019.01
労務調整係数	1.000-00000 0.0 0

単 12号	交通誘導警備員		単位	人日	単位数量	1	単価	
名称・規格		条件	単位	数量	単価	金額	摘要	
交通誘導警備員B								単 16号
			人日					
合計								
単価							円/人日	

1次単価表

単価使用年月	2019.01
歩掛適用年月	2019.01
労務調整係数	1.000-00000 0.0 0

単 13号	建設機械運搬費		単位	台	単位数量	1	単価	
名称・規格		条件	単位	数量	単価	金額	摘要	
貨物自動車による運搬(1車1回)		自走破砕機クランチャー開450mm幅925mm、無						単 17号
			台	1				
貨物自動車による運搬(1車1回)		自走破砕機クランチャー開450mm幅925mm、無						単 17号
			台	1				
運搬される建設機械運搬中の損料								単 18号
			台	1				
合計								
単価							円/台	

2次単価表

						単価使用年月	2019.01	
						歩掛適用年月	2019.01	
						労務調整係数	1.000-00000 0.0 0	
単 16号	交通誘導警備員B		単位	人日	単位数量	1	単価	
名称・規格		条件	単位	数量	単価	金額	摘要	
交通誘導警備員B			人					
合計								
単価							円/人日	

2次単価表

						単価使用年月	2019.01	
						歩掛適用年月	2019.01	
						労務調整係数	1.000-00000 0.0 0	
単 17号	貨物自動車による運搬(1車1回)	自走破砕機クラッシャー開450mm幅925mm, 無	単位	台	単位数量	1	単価	
名称・規格		条件	単位	数量	単価	金額	摘要	
貨物自動車運送料金 距離制運賃			台	1				
合計								
単価							円/台	

2次単価表

						単価使用年月	2019.01	
						歩掛適用年月	2019.01	
						労務調整係数	1.000-00000 0.0 0	
単 18号	運搬される建設機械運搬中の損料		単位	台	単位数量	1	単価	
名称・規格		条件	単位	数量	単価	金額	摘要	
自走式破砕機[ショークラッシャー] 30t級 供給口開き450mm 幅925mm		機械条件: 供用日当り損料	日					
合計								
単価							円/台	

- 特記仕様書 -

施工条件明示書


工事番号	工事名		事務所名			
七復第18-463号	平成30年度 被災市街地復興土地地区画整理事業予定地区のれき搬去等工事(代々崎B地区)の工区		宮城県七ヶ浜町 復興推進課			
項目	条件	内容	施工方法	備考		
1 共通仕様書の適用		本工事は、宮城県土木部制定「共通仕様書」を適用するほか、本特記仕様書により施工するものとする。 仕様書の記載内容の優先は、「特記仕様書」「共通特記仕様書」「共通仕様書」の順とする。				
2 主任技術者及び監理技術者(以下、配置技術者という。)の配置						
(1) 現場施工に着手する日の指定 (配置技術者の配置要件の特例) ※平成25年4月1日以降適用「現場施工の着手日を指定した工事における配置技術者の配置要件の特例について」	○ あり ● ない	平成 年 月 日 (「3 工程関係」に条件がない場合は、期日以前の着手も可能) 請負者が着手日を選択出来る工事(フレックス工事) 契約日から○日以内 土木工事共通特記仕様書第1編1-1-4によること。 請負者は、現場施工に着手する日の指定がない限り、原則として、契約書に定める工期の初日から30日以内に現場施工に着手しなければならない。(共通仕様書第1編共通編第1章総則1-1-8)				
		上記現場施工に着手する日の前日までの期間において、工事準備等を含め工事現場が不稼働であることが明確な場合は、配置技術者の工事現場への専任は要しない。 出納局契約課ホームページ参照のこと。http://www.pref.miyagi.jp/keiyaku/kk50.htm				
3 工程関係						
(1) 関連工事による施工時期の調整	● あり ○ ない	宮城県発注の防潮堤工事と町発注の被災市街地復興土地地区画整理事業公共施設整備工事(代々崎浜B地区)との工程調整について	施工会社との協議により調整すること。			
(2) 施工時期による制限	○ あり ● ない					
(3) 関係機関等との協議の未成立	○ あり ● ない					
(4) 関係機関等との協議結果、特定条件の付加	○ あり ● ない					
4 公害対策関係						
(1) 施工方法、機械施設、作業時間等の制限	● あり ○ ない	作業時間の制限について	9時～17時にて施工することとし、通勤、通学時間帯は避けること。			
5 安全対策関係						
(1) 交通安全施設等の指定	● あり ○ ない	必要な箇所には交通誘導員を配置し、工事区域には安全対策をすること。	交通誘導員を配置すること。			
(2) 占用埋設物との近接工事による 施工方法、作業時間の制限	● あり ○ ない	既存埋設物について	施工前、施工時は占用埋設物に支障がないことを確認すること。			
6 排水工関係						
(1) 濁水、湧水処理のための特別な対策の必要性	○ あり ● ない	湧水について	施工困難な場合は別途協議をすること。			
7 建設副産物対策関係						
(1) 共通事項		下記の処理・処分は設計積算上の条件明示であり、処理施設を指定するものではない。なお、下記によらない場合は、監督職員と協議すること。また、処理・処分に先立ち処分場等の受入れの可否を確認すること。なお、廃棄物の処理に当たっては「廃棄物の処理及び清掃に関する法律」を遵守すること(環境省または循環型社会推進課のHPを参照)。				
		処理・処分する場所	処理・処分方法	距離	制限時間	
		工事現場内及び工事現場間で再利用する場合は、施工管理及び契約方法等について、施工計画打合せ時に監督職員と協議すること。				
(2) 建設発生土	処理・処分	● あり ○ ない	指定する七ヶ浜町内の土地	搬入地での整地	3.0 km	9時 00分 ~ 16時 30分
(3) 建設発生土以外の建設副産物	処理・処分	● あり ○ ない	コンクリート塊	宮城りんかいアスコン(株) 多賀城工場	8.0 km	9時 00分 ~ 16時 30分
			アスファルト塊	宮城りんかいアスコン(株) 多賀城工場	8.0 km	9時 00分 ~ 16時 30分
			建設発生木材		km	時 分 ~ 時 分
			建設汚泥		km	時 分 ~ 時 分
			その他(廃プラ)		km	時 分 ~ 時 分
(4) 再生材の利用		○ あり ● ない	種類・数量			
8 工事現場のイメージアップ		○ あり ● ない	内容	イメージアップの具体的な実施内容、実施期間については、施工計画書に明記し、監督職員と協議すること。		
9 品質証明						
(1) 品質証明書および施工プロセス品質確認チェックリストの対象	○ あり ● ない	請負工事費が、1億5千万円以上の工事および発注者が必要と認める工事。 土木工事共通特記仕様書第3編1-1-9および品質証明実施要領によること。				
(2) 施工プロセス品質確認チェックリストの対象	○ あり ● ない	上記に該当せず、請負工事費が1億円以上の工事。 土木工事共通特記仕様書第3編1-1-9および品質証明実施要領によること。				
10 標準的な設計図書による発注方式	○ あり ● ない	土木工事共通特記仕様書第3編1-1-14によること。				
11 資材関係						
(1) 生コンクリート			生コンクリートの使用に当たっては、「宮城県生コンクリート品質管理監査会議」が交付する「品質管理監査合格証」を有する工場の製品、又は同等以上の品質管理を行っていることが認められる工場の製品を使用すること。			
(2) 購入土			購入土を使用する場合は、材料承諾時に「採石法第33条による採取計画認可書の写し」、又は「砂利採取法第16条の採取計画認可書の写し」を提出すること。			
(3) 宮城県グリーン製品の利用 「宮城県グリーン製品」利用推進指針によること。 「宮城県グリーン製品」を使用した場合は、請負者は環境政策課HPより「チェックリスト」をダウンロードし、使用材料や数量等を入力後、工事了後に監督職員に提出(電子メール)すること。	必須 ○ あり ● ない	1. 植生基盤材等、視線誘導標、型枠用合板は、原則として宮城県グリーン製品を用いること。				
	○ あり ● ない	2. 盛土材、埋め戻し材				
	○ あり ● ない	3. その他()				
	○ あり ● ない	4. その他()				
(4) 現場吹付法砕工			吹付モルタルにおける圧縮強度の規格値は、18N/mm2以上とする。			
12 その他						
(1) 舗装の下請制限について	○ あり ● ない	土木工事共通特記仕様書第1編1-1-3によること。				
(2) 「ダンプ土砂運搬等下請を行う工事における工事費内訳調査」の対象の有無	○ あり ● ない	本工事は「ダンプ土砂運搬等下請を行う工事における工事費内訳調査」の対象工事であり、請負者は、調査票等に必要事項を正確に記入し発注者に提出する他、ダンプ土砂運搬等下請契約に関する関係書類を提出すること。 請負者が本工事の一部について下請契約を締結する場合には、請負者は、当該工事の受注者(当該下請工事の一部に係る二次以降の下請負人を含む)も同様の義務を負う旨を周知すること。				
(3) 三者会議の対象の有無	○ あり ● ない	本工事は、工事着手前等に当該工事の発注者、施工者、詳細設計等を担当した設計者が参加して、設計図書と現場の整合性の確認及び設計意図の伝達等を行う「三者会議」を設置する対象工事である。 土木工事共通特記仕様書第3編1-1-5によること。				
(4) 貸与資料の有無	○ あり ● ない	本仕様書によるもののほか、工事施工に関して必要な資料として工事契約後下記の資料を貸与する。 貸与資料()				
(5) 発注者支援(工事監督支援業務)対象の有無	● あり ○ ない	工事監督支援業務の受注者が現場監督支援する場合、工事請負者に対し「工事打合せ簿」により担当技術者(所属会社等名・氏名)の通知を行うこと。				
(6) 工事写真の電子化の対象の有無	● あり ○ ない	本工事の工事写真の作成は、原則として、デジタル写真管理情報基準(案)に基づき電子とすること。ただし、予定価格が8,000万円未満の場合は、監督員との協議により、従来の紙による作成も認めることとする。				
(7) 工事実績情報システム(コリンズ)登録		請負者は、工事請負代金額が500万円以上の工事について、工事実績情報サービス(CORINS)に基づき、受注・変更・完成・訂正時に工事実績情報として「工事カルテ」を作成し登録申請を行うこと。				
(8) 工事書類の簡素化の試行について	○ あり ● ない	1. 本工事は、工事書類の簡素化を目的とした試行対象工事である。 2. 「宮城県土木部における工事書類簡素化一覧表」に基づき実施するものとする。また、工事打合せ簿、材料確認書、段階確認書、立会願、夜間・休日作業届の書類を提出については、電子メール活用を基本とする。 3. これらに定められていない場合は、監督職員と協議するものとする。				

特記事項

1 追加事項1				
(1) 追加	宅地擁壁、庭木等の付近での施工について	施工前に調査(損傷の有無や高さ)をおこない、施工による損傷、影響がないことを確認すること。		
(2) 追加	土地区画整理事業に係る個人の補償工事との施工時期の調整について	補償工事の施工時期が個人の都合に左右されるため、復興推進課および個人と調整をおこない工事着手をすること。		
(3) 追加	現場代理人の兼務について	条件を満たす場合は、現場代理人の兼務を認める。		
(4) 追加				
(5) 追加				
2 追加事項2				
(1) 追加				
(2) 追加				
(3) 追加				
(4) 追加				
(5) 追加				
3 追加事項3				
(1) 追加				
(2) 追加				
(3) 追加				
(4) 追加				
(5) 追加				
4 追加事項4				
(1) 追加				
(2) 追加				
(3) 追加				
(4) 追加				
(5) 追加				
5 追加事項5				
(1) 追加				
(2) 追加				
(3) 追加				
(4) 追加				
(5) 追加				
6 追加事項6				
(1) 追加				
(2) 追加				
(3) 追加				
(4) 追加				
(5) 追加				
7 追加事項7				
(1) 追加				
(2) 追加				
(3) 追加				
(4) 追加				
(5) 追加				
8 追加事項8				
(1) 追加				
(2) 追加				
(3) 追加				
(4) 追加				
(5) 追加				
9 追加事項9				
(1) 追加				
(2) 追加				
(3) 追加				
(4) 追加				
(5) 追加				

位置図

S=1:20,000

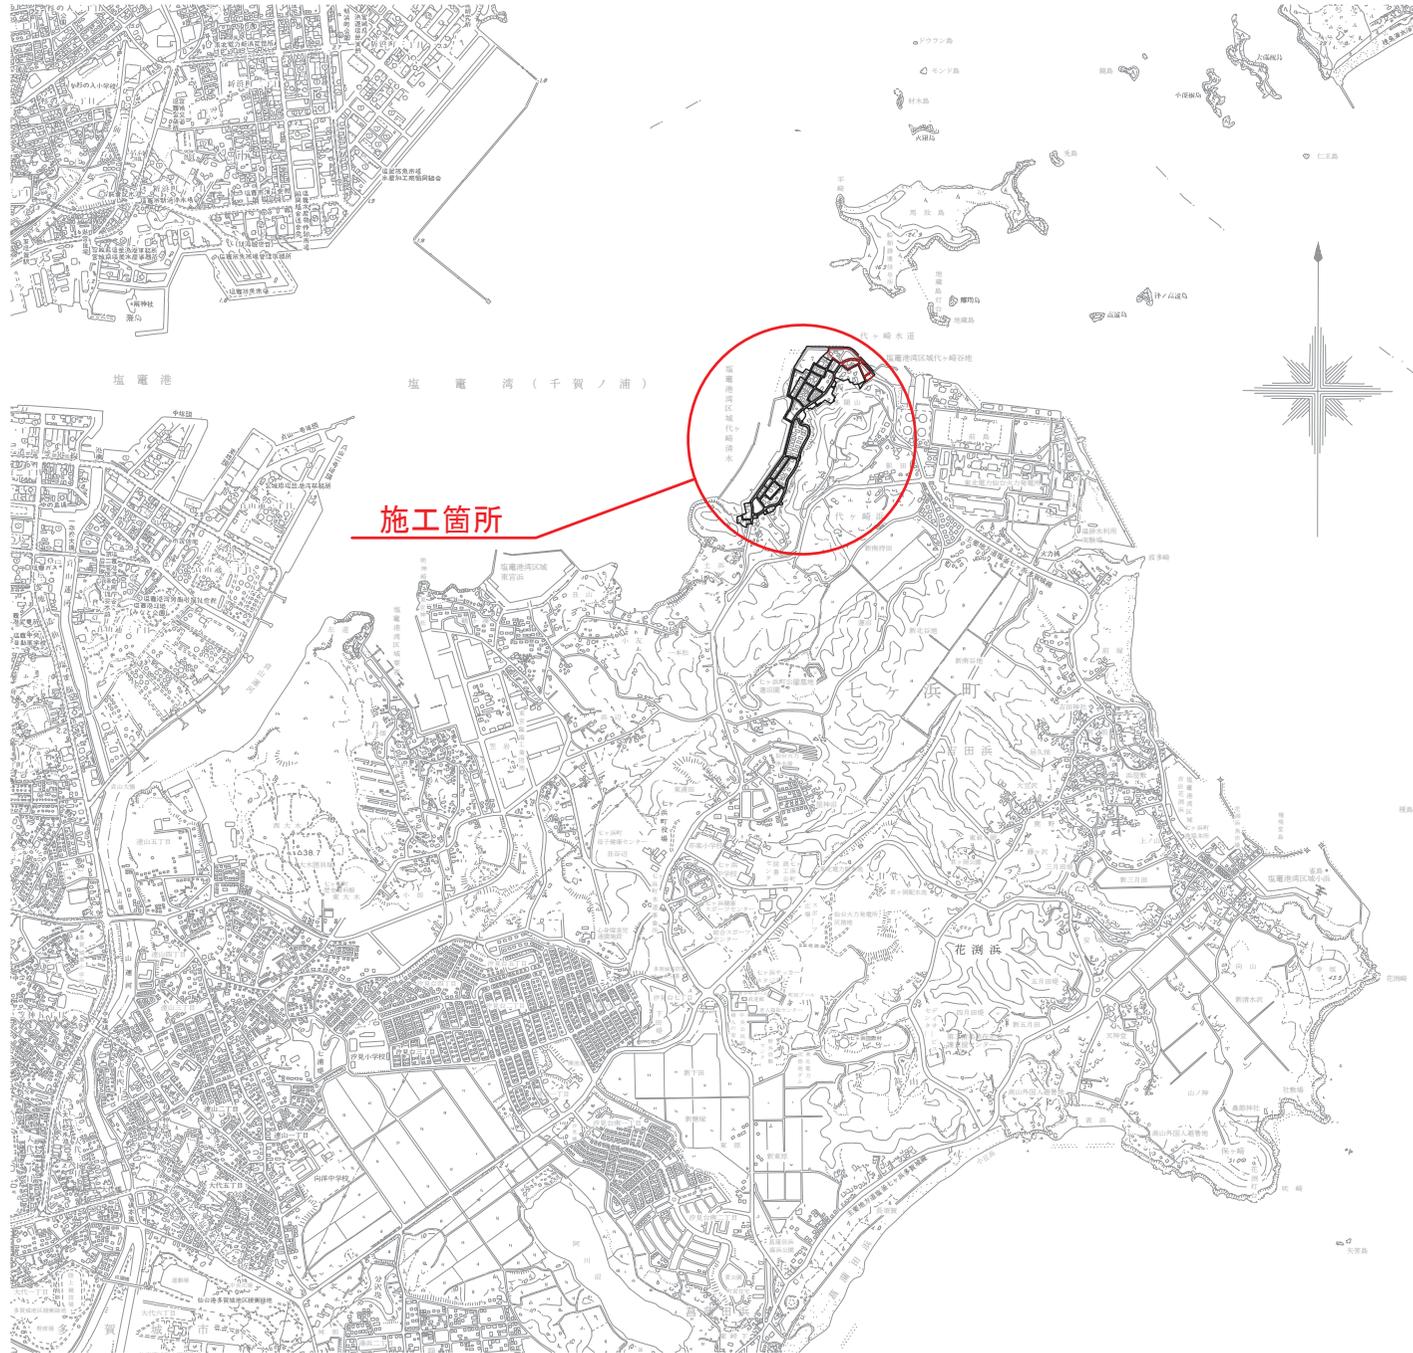


施工箇所

工事番号	七復第18-463号		
施工地名	七ヶ浜町代々崎浜字西 地内		
工事名	平成30年度城岡市街地復興と土地区画整理事業 七ヶ浜字代々崎の μ の μ 造成等工事(代々崎台地内)(E工区)		
図面名	位置図		
縮尺	1:20,000	図番	1
宮城県七ヶ浜町			

造成計画平面図(1)

S=1:500

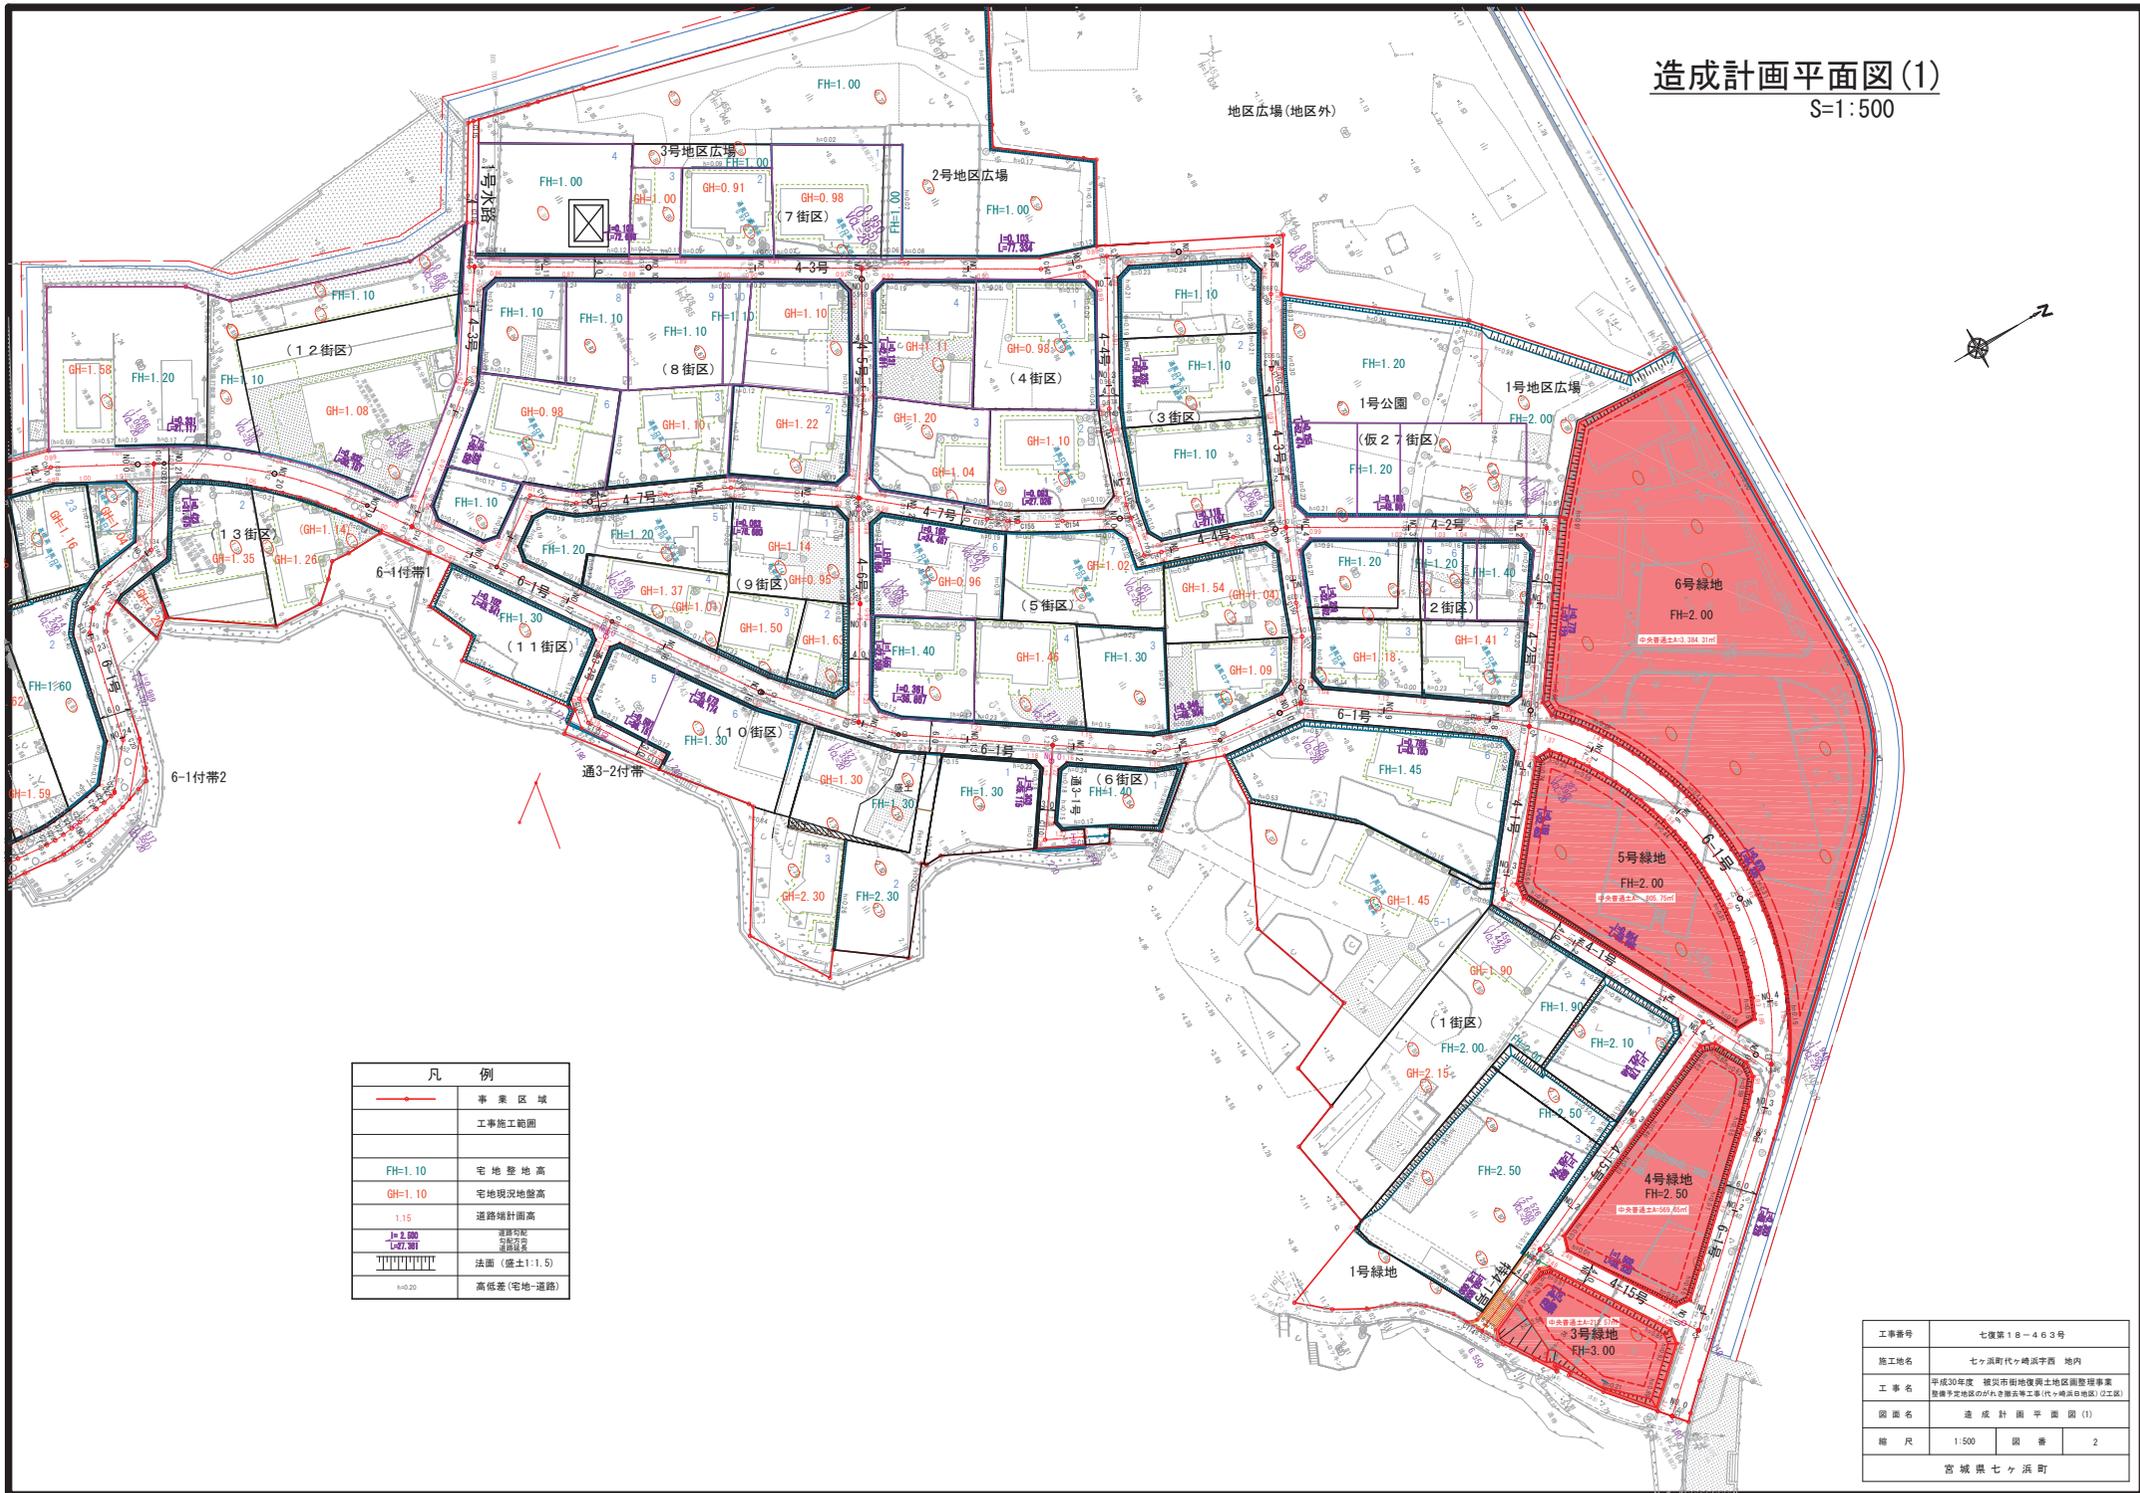


凡 例	
	事業区域
	工事施工範囲
	FH=1.10 宅地整地高
	GH=1.10 宅地現況地盤高
	1.15 道路標高
	道路幅員 道路位置
	法面 (盛土1:1.5)
	高低差 (宅地-道路)

工事番号	七塚第18-463号
施工地名	七ヶ浜町代々崎浜字西 地内
工事名	平成30年度 被災市街地復興と地区画整理事業 整備予定地区のびろき園共済工事(代々崎浜地区) (2区画)
図面名	造成計画平面図(1)
縮尺	1:500 図番 2
宮城県七ヶ浜町	

法面工平面図(1)

S=1:500

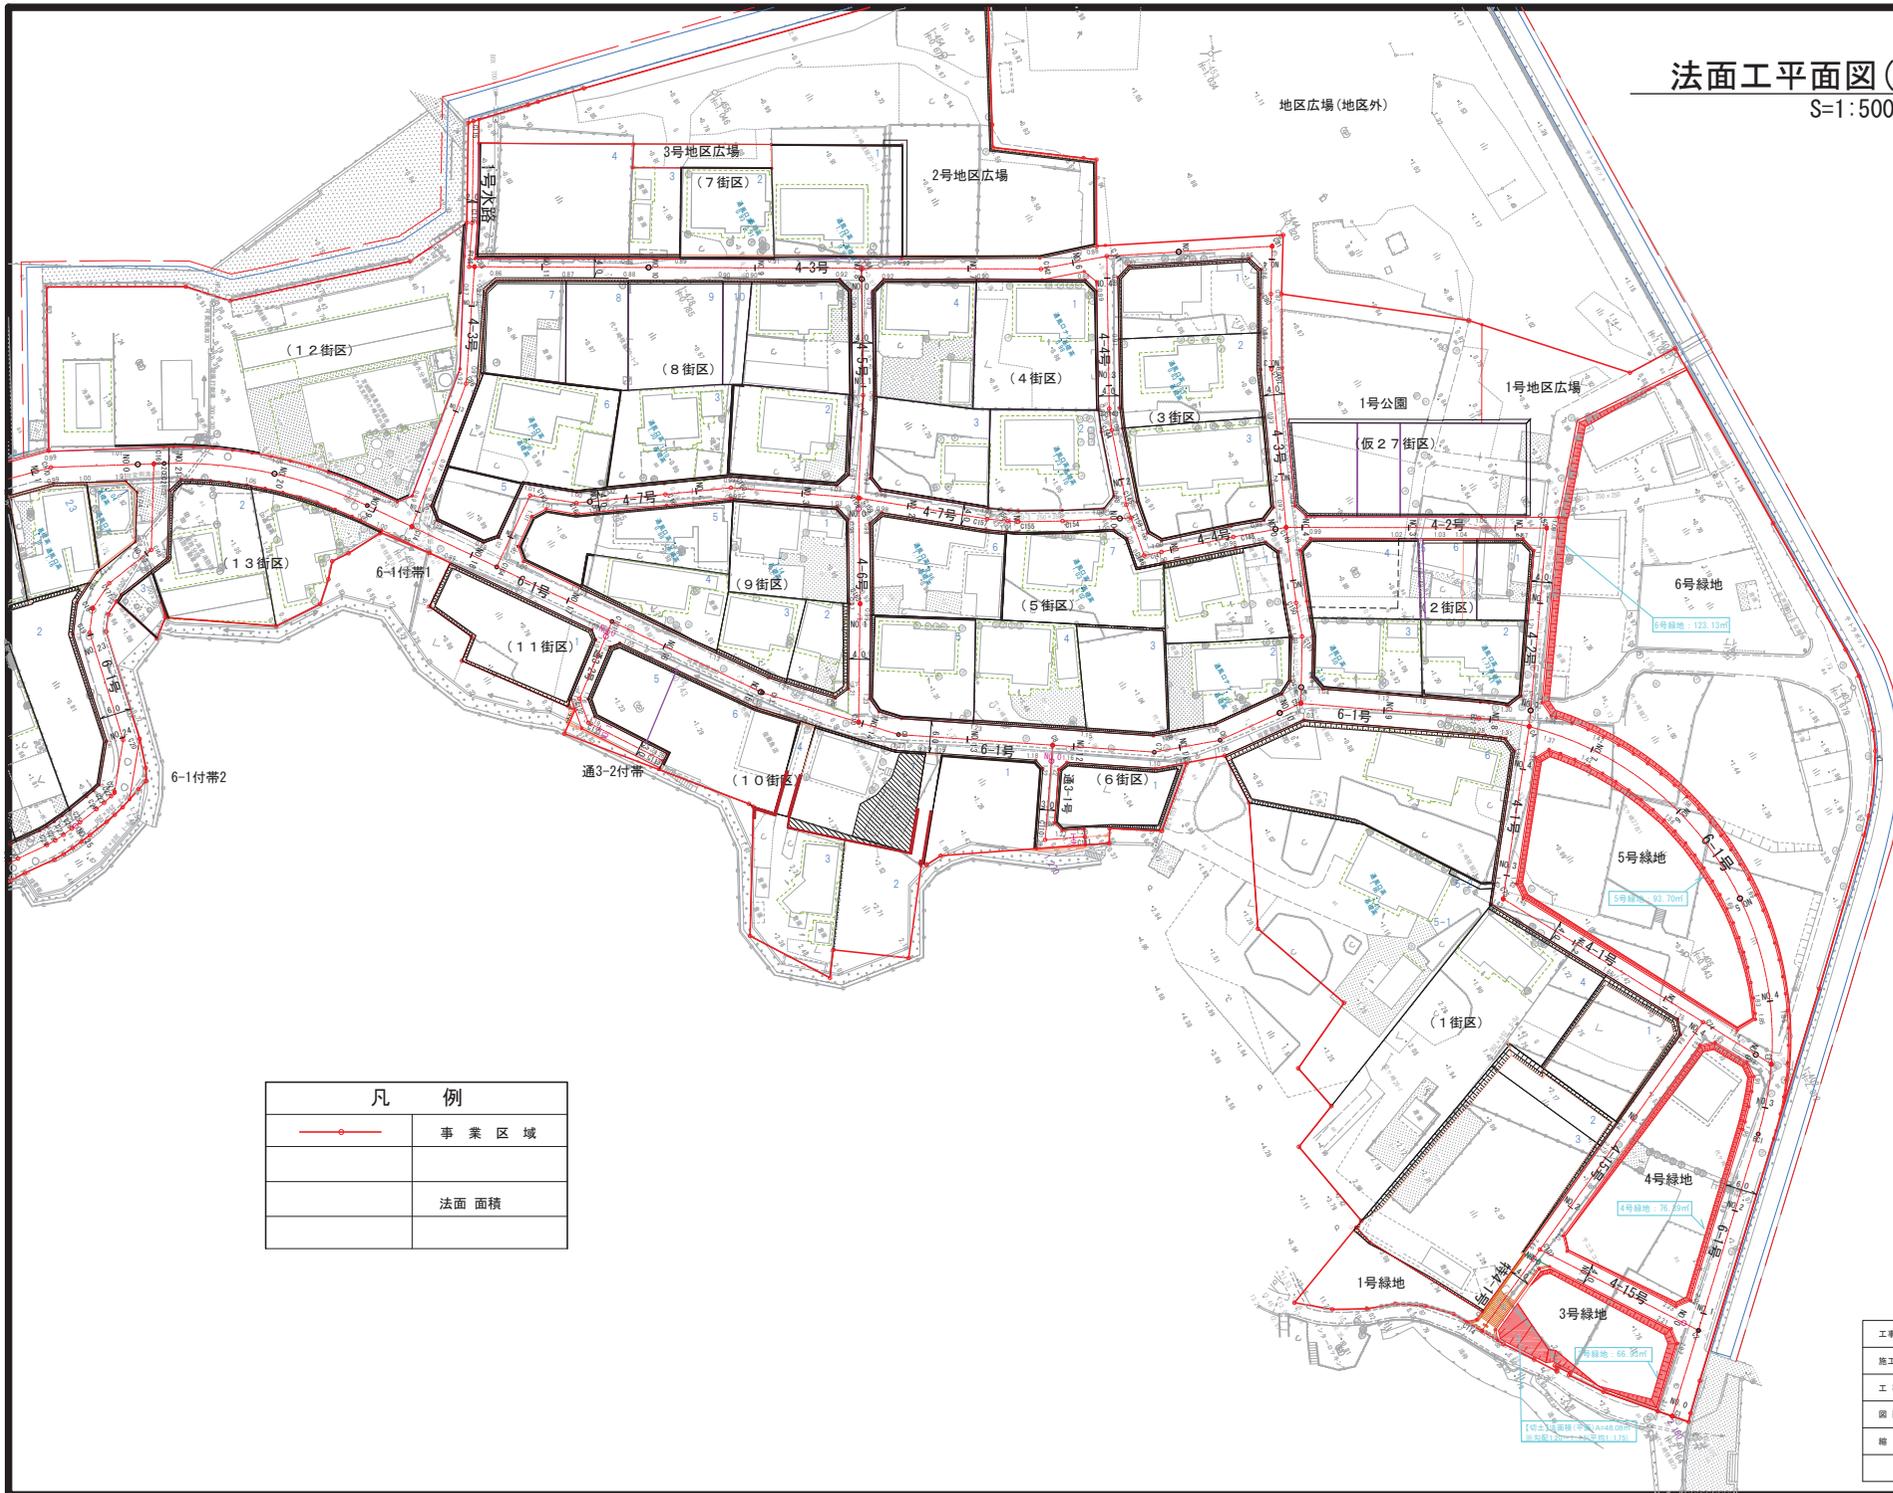


凡 例	
	事業区域
	法面面積

工事番号	七復第18-463号
施工地名	七ヶ浜町代々崎浜字西 地内
工事名	平成30年度 被災市街地復興土地区画整理事業 整備予定地区のつれき撤去等工事(代々崎浜地区) (2工区)
図面名	法面工平面図(1)
縮尺	1:500 図番 3
宮城県七ヶ浜町	

宅地がれき撤去図(1)

S=1:250

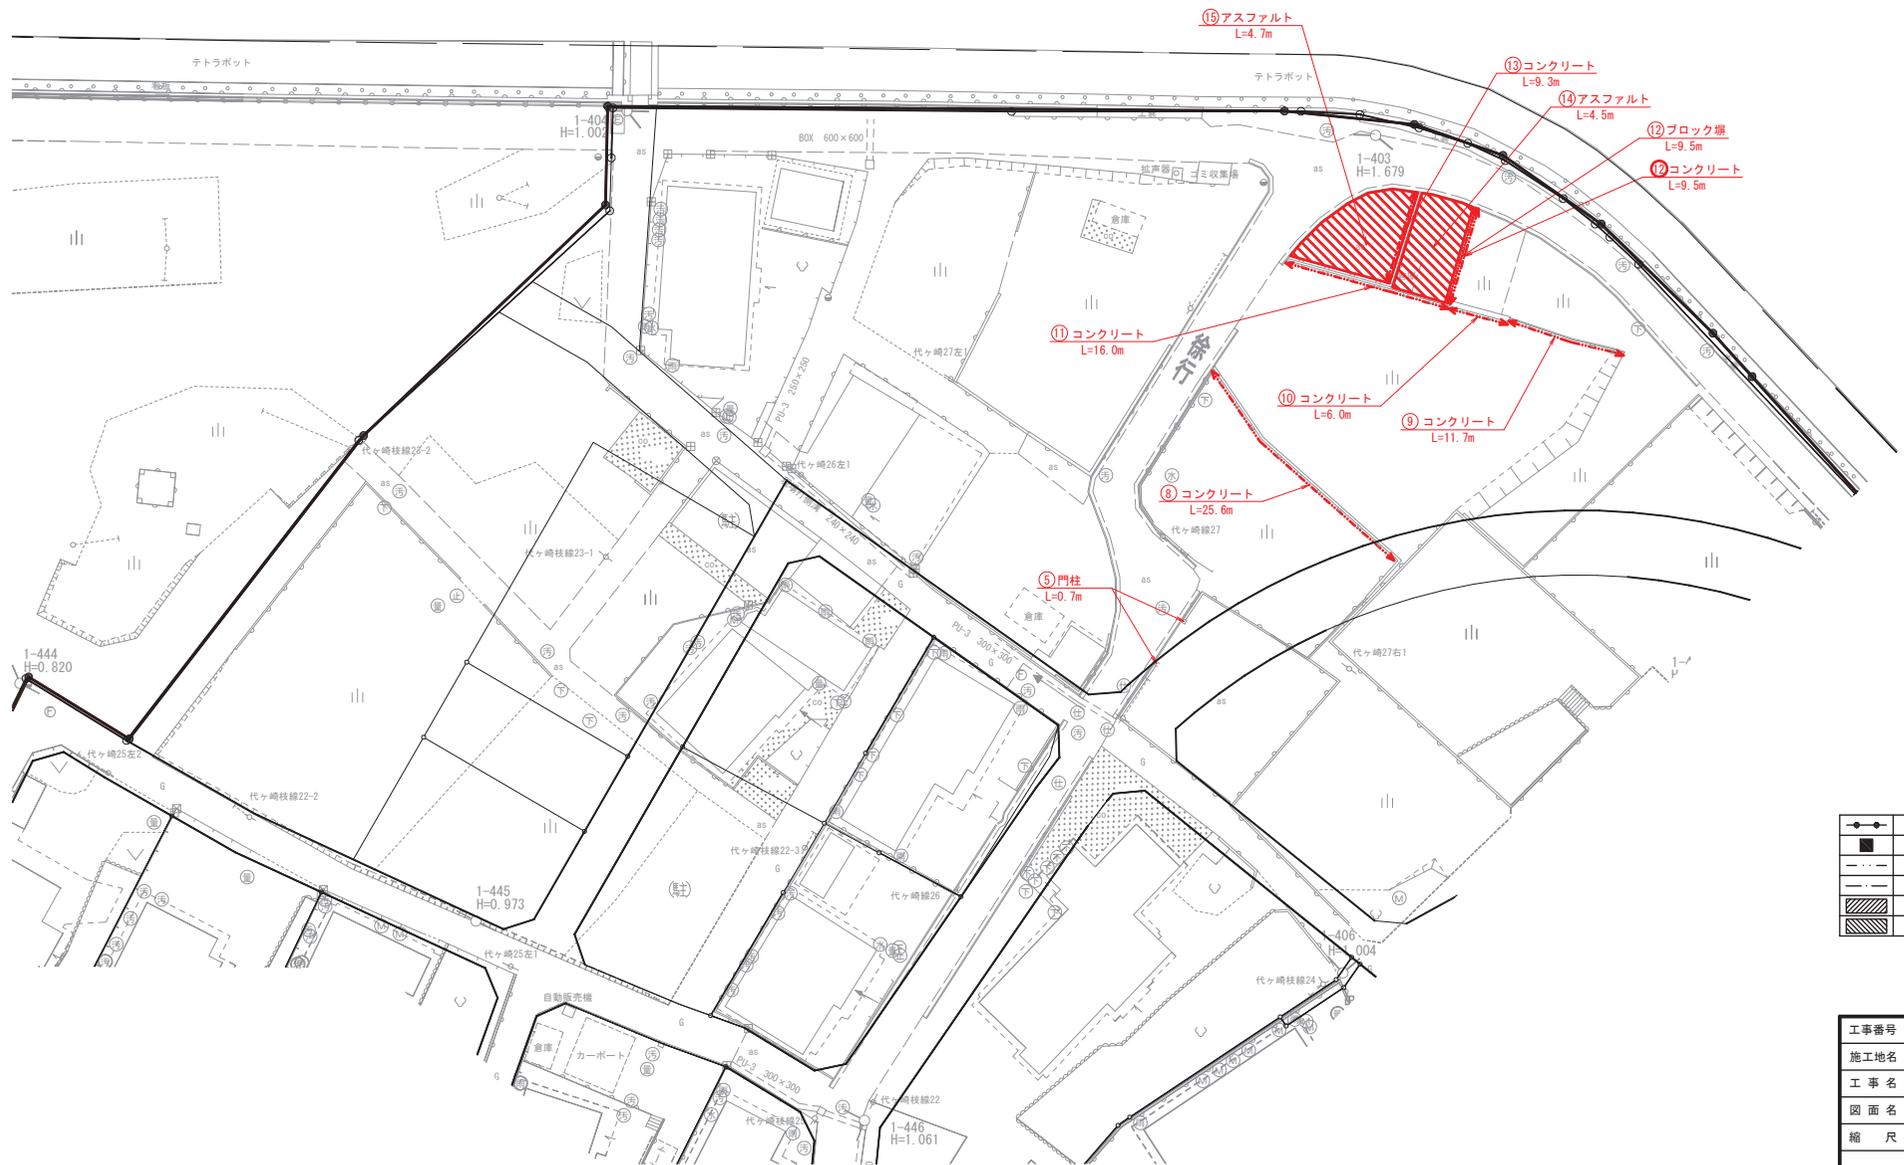

凡例

—●—	地区界
■	門柱
—	コンクリート
—	ブロック(塀)擁壁
▨	コンクリートタキ
▩	アスファルト舗装

工事番号	七復第18-463号
施工地名	七ヶ浜町代ヶ崎浜字西 地内
工事名	平成30年度 緑浜市旧地復旧北地区掘削整理事業 七ヶ浜地区のがれき撤去工事(代ヶ崎地区)(2工区)
図面名	宅地がれき撤去図(1)
縮尺	1:250
図番	4
宮城県七ヶ浜町	

宅地がれき撤去図(2)

S=1:250




凡例

●—●	地区界
■	門柱
—	コンクリート
- - -	ブロック(塙) 擁壁
▨	コンクリートタタキ
▩	アスファルト舗装

工事番号	七復第18-463号
施工地名	七ヶ浜町代ヶ崎浜宇西 地内
工事名	平成30年度 震災市街地復興土地地区画整理事業 復興市街地復興のついで撤去工事(代ヶ崎地区)(2工区)
図面名	宅地がれき撤去図(2)
縮尺	1:250 図番 5
宮城県七ヶ浜町	



A-A' 横断面図

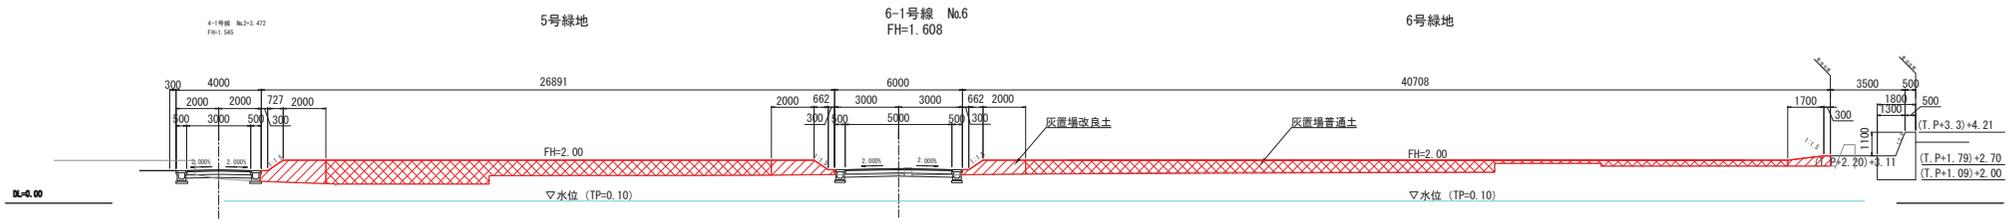

工事番号	七塚第18-463号		
施工地	七ヶ浜町代々崎浜宇西 地内		
工事名	平成30年度 被災市街地復興高土地区画整理事業 田舎字地区の2/4の改良工事 (代々崎地区) (2工区)		
図面名	横断面図		
縮尺	1:100	欄数	6
宮城県七ヶ浜町			