

復興整備計画

（第17回変更）

七ヶ浜町・宮城県

令和元年10月3日

<p>1 復興整備計画の区域（計画区域）（法第46条第2項第1号関係）</p> <p>七ヶ浜町の全域</p>	<p>2 復興整備計画の目標（法第46条第2項第2号関係）</p> <p>① 自然と共存するための津波ハザードの意識を住民と共有し、安全で安心なまちづくりを住民とともに構築する。</p> <p>② 豊かな自然と調和した特徴ある景観や街並みを本町に受け継がれてきた暮らしの文化として再興する。</p> <p>③ 将来の七ヶ浜を担う子供たちを育成するための教育や子育て施設の復興に取り組む。</p> <p>④ 地域拠点や中心部のにぎわいを取り戻し、住宅や地域再生と併せ、人と人とのコミュニティを大切にしまちづくりを展開する。</p> <p>⑤ 産業基盤の迅速な復興により、第1次産業をはじめとする本町の特性を生かした産業の活性化に住民とともに取り組む。</p>
<p>3 土地利用方針（法第46条第2項第3号関係）</p> <p>(1)復興整備計画の区域における土地利用の基本的方向</p> <p>地域コミュニティに配慮しながら、今次津波を想定した新たな居住系拠点（住宅移転地）を集約整備する。住宅移転後の土地については、防災林の整備などにより、津波減衰機能の確保とともに、産業基盤の再生、交流人口の増加、住民のコミュニティ形成に資する土地の有効活用を図る。</p>	<p>(2)土地の用途の概要（別添の土地利用構想図及び復興整備事業総括図参照）</p> <p>① 津波の危険性の高い、松ヶ浜、菖蒲田浜、花淵浜、代ヶ崎浜の沿岸部は、津波防災緑地や治山事業を活用した防災林の整備のほか、水産業拠点や、移転元地を活用し、民間事業者の企業誘致などによる産業誘導や、観光客などの交流人口の増加に資する業務系用地としての活用、集団移転先の居住者や周辺住民のコミュニティ形成、維持強化を図るための広場整備などにより、復興まちづくりの加速化を図る。</p> <p>② 松ヶ浜、菖蒲田浜、花淵浜、代ヶ崎浜の津波浸水リスクの低い高台の農地や山林を活用し、従前の地域コミュニティに配慮した集団移転先の新たな居住系拠点（住宅団地・災害公営住宅・地区公民分館等）を整備するほか、引き続き被災地に現地再建を希望する世帯のため、嵩上げや内水排除等の対策を講じた居住環境の再整備を行う。</p> <p>③ 津波防災緑地、防災林整備、居住系拠点の整備にあわせ、県道塩釜七ヶ浜多賀城線などの幹線道路の整備を行う。</p> <p>④ 津波の危険性が低い、町役場周辺は、津波復興拠点（公益施設）を整備する。</p> <p>⑤ 地盤沈下した松ヶ浜漁港、菖蒲田漁港については、漁港施設の嵩上げ及び水産関連施設誘致により、漁港機能の回復を図る。</p> <p>⑥ 被災した農地について、がれき撤去、除塩等により、農業基盤の迅速な復旧を図るとともに、転作の必要な農地は、大豆等の転作作物の作付け誘導を行う。い、豆腐の原料としての利用など、地産地消による高付加価値農業の振興を図り、住宅地等への農地転用は、被災前の状況を踏まえて必要最小限とする。</p> <p>⑦ 沿岸部から市街地への避難路を整備する。</p> <p>⑧ 用地選定にあたっては、地震による地盤の沈下や崩落、津波による浸水といった各種被害によって土地利用の状況が大きく変化したこと等に伴い、利用可能な土地が限定されているが保安林を極力回避する。</p>
<p>(3)復興整備事業のおおむねの区域を表示した縮尺1/25,000以上の地形図（別添の復興整備事業総括図のとおり）</p>	

4 復興整備事業に係る事項（法第46条第2項第4号関係）

事業区分	図面記号	事業に係る事項
(1)市街地開発事業	A-1 地区	事業名称：菖蒲田浜地区被災市街地復興土地区画整理事業 実施主体：七ヶ浜町 実施区域：別添の復興整備事業総括図のとおり 実施予定期間：平成25年度～平成27年度 種類：土地区画整理事業
	A-2 地区	事業名称：花淵浜地区被災市街地復興土地区画整理事業 実施主体：七ヶ浜町 実施区域：別添の復興整備事業総括図のとおり 実施予定期間：平成25年度～平成27年度 種類：土地区画整理事業
	A-3 地区	事業名称：代ヶ崎浜A地区被災市街地復興土地区画整理事業 実施主体：七ヶ浜町 実施区域：別添の復興整備事業総括図のとおり 実施予定期間：平成25年度～平成27年度 種類：土地区画整理事業
	A-4 地区	事業名称：代ヶ崎浜B地区被災市街地復興土地区画整理事業 実施主体：七ヶ浜町 実施区域：別添の復興整備事業総括図のとおり 実施予定期間：平成25年度～平成27年度 種類：土地区画整理事業
(2)土地改良事業		
(3)復興一体事業		
(4)集団移転促進事業	D-1 地区	事業名称：菖蒲田浜中田地区防災集団移転促進事業 実施主体：七ヶ浜町 実施区域：別添の復興整備事業総括図のとおり 実施予定期間：平成24年度～平成25年度 集団移転促進事業計画については、平成24年11月2日に国土交通大臣の同意みなし、平成25年4月10日変更届出、平成26年2月28日変更届出、平成26年9月14日変更届出 集団移転促進事業に関する事項：別紙「菖蒲田浜中田地区防災集団移転促進事業計画書」のとおり その他：①今後、農用地利用計画の変更に関する事項を記載予定 ②今後、土地利用基本計画の変更に関する事項を記載予定

(4) 集団移転促進事業	D-2 地区	<p>事業名称：松ヶ浜西原地区防災集団移転促進事業 実施主体：七ヶ浜町 実施区域：別添の復興整備事業総括図のとおり 実施予定期間：平成24年度～平成25年度 集団移転促進事業計画については、平成24年11月2日に国土交通大臣の同意みなし、同年12月21日に第1回変更同意、平成25年8月28日変更届出、平成26年2月28日変更届出、平成26年6月27日変更届出 集団移転促進事業に関する事項：別紙「松ヶ浜西原地区防災集団移転促進事業計画書」のとおり その他：①今後、農用地利用計画の変更に関する事項を記載予定 ②今後、土地利用基本計画の変更に関する事項を記載予定</p>
	D-3 地区	<p>事業名称：花淵浜笹山地区防災集団移転促進事業 実施主体：七ヶ浜町 実施区域：別添の復興整備事業総括図のとおり 実施予定期間：平成24年度～平成27年度 集団移転促進事業計画については、平成24年8月15日に国土交通大臣同意、同年12月21日に第1回変更同意</p>
	D-4 地区	<p>事業名称：吉田浜台地区防災集団移転促進事業 実施主体：七ヶ浜町 実施区域：別添の復興整備事業総括図のとおり 実施予定期間：平成24年度～平成25年度 集団移転促進事業計画については、平成25年1月28日に国土交通大臣の同意みなし、平成25年7月26日変更届出、平成26年2月28日変更届出、平成26年9月4日変更届出 集団移転促進事業に関する事項：別紙「吉田浜台地区防災集団移転促進事業計画書」のとおり その他：①今後、土地利用基本計画の変更に関する事項を記載予定</p>
	D-5 地区	<p>事業名称：代ヶ崎浜立花地区防災集団移転促進事業 実施主体：七ヶ浜町 実施区域：別添の復興整備事業総括図のとおり 実施予定期間：平成24年度～平成26年度 集団移転促進事業計画については、平成25年1月28日に国土交通大臣の同意みなし、平成25年7月26日変更届出、平成26年2月28日変更届出、平成26年9月4日変更届出 集団移転促進事業に関する事項：別紙「代ヶ崎浜立花地区防災集団移転促進事業計画書」のとおり</p>
(5) 住宅地区改良事業		
(6) 都市施設の整備に関する事業		
(7) 津波防護施設の整備に関する事業		
(8) 漁港漁場整備事業		

(9) 保安施設事業			
(10) 液状化対策事業			
(11) 造成宅地滑動崩落対策事業			
(12) 地籍調査事業			
(13) その他施設の整備に関する事業	M-1 地区	<p>事業名称：災害公営住宅整備事業（菖蒲田浜地区） 実施主体：七ヶ浜町 実施区域：別添の復興整備事業総括図のとおり 実施予定期間：平成24年度～平成26年度</p>	
	M-2 地区	<p>事業名称：災害公営住宅整備事業（松ヶ浜地区） 実施主体：七ヶ浜町 実施区域：別添の復興整備事業総括図のとおり 実施予定期間：平成24年度～平成25年度 その他：①今後、農用地利用計画の変更に関する事項を記載予定 ②今後、土地利用基本計画の変更に関する事項を記載予定</p>	
	M-3 地区	<p>事業名称：地区避難所整備事業（松ヶ浜地区） 実施主体：七ヶ浜町 実施区域：別添の復興整備事業総括図のとおり 実施予定期間：平成24年度～平成25年度 その他：①今後、農用地利用計画の変更に関する事項を記載予定 ②今後、土地利用基本計画の変更に関する事項を記載予定</p>	
	M-4 地区	<p>事業名称：災害公営住宅整備事業（花淵浜地区） 実施主体：七ヶ浜町 実施区域：別添の復興整備事業総括図のとおり 実施予定期間：平成24年度～平成25年度 その他：①今後、農用地利用計画の変更に関する事項を記載予定 ②今後、土地利用基本計画の変更に関する事項を記載予定</p>	
	M-5 地区	<p>事業名称：地区避難所整備事業（花淵浜地区） 実施主体：七ヶ浜町 実施区域：別添の復興整備事業総括図のとおり 実施予定期間：平成24年度～平成25年度 その他：①今後、農用地利用計画の変更に関する事項を記載予定 ②今後、土地利用基本計画の変更に関する事項を記載予定</p>	

(13)その他施設の整備に関する事業	M-6 地区	<p>事業名称：災害公営住宅整備事業（吉田浜地区） 実施主体：七ヶ浜町 実施区域：別添の復興整備事業総括図のとおり 実施予定期間：平成24年度～平成25年度 その他：①今後、土地利用基本計画の変更に関する事項を記載予定</p>
	M-7 地区	<p>事業名称：災害公営住宅整備事業（代ヶ崎浜地区） 実施主体：七ヶ浜町 実施区域：別添の復興整備事業総括図のとおり 実施予定期間：平成24年度～平成26年度</p>
	M-8 地区	<p>事業名称：地区避難所整備事業（代ヶ崎浜地区） 実施主体：七ヶ浜町 実施区域：別添の復興整備事業総括図のとおり 実施予定期間：平成24年度～平成26年度</p>
	M-9 地区	<p>事業名称：長須賀多目的広場整備事業 実施主体：七ヶ浜町 実施区域：別添の復興整備事業総括図のとおり 実施予定期間：平成30年度～令和2年度</p>
	<u>M-10地区</u>	<p><u>事業名称：長須賀多目的広場管理棟整備事業</u> <u>実施主体：七ヶ浜町</u> <u>実施区域：別添の復興整備事業総括図のとおり</u> <u>実施予定期間：令和2年度</u></p>

5 復興整備計画の期間（法第46条第2項第5号関係）							
平成24年度から平成27年度まで							
6 その他復興整備事業の実施に関し必要な事項（法第46条第2項第6号関係）							
4-① 土地利用基本計画の変更等に係る事項（法第48条第1項関係）							
整理番号	事業区分	図記号	変更等する土地利用基本計画等	変更等の別	変更等する部分の面積(ha)		備考
					拡大	縮小	
1	市街地開発事業	A-1地区	都市計画決定（土地区画整理事業） [七ヶ浜町決定]	決定	4.1 ha		
2	市街地開発事業	A-2地区	都市計画決定（土地区画整理事業） [七ヶ浜町決定]	決定	9.8 ha		
3	市街地開発事業	A-3地区	都市計画決定（土地区画整理事業） [七ヶ浜町決定]	決定	4.7 ha		
4	市街地開発事業	A-4地区	都市計画決定（土地区画整理事業） [七ヶ浜町決定]	決定	7.4 ha		
5	集団移転促進事業	D-3地区	土地利用基本計画の森林地域 ----- 地域森林計画区域	変更		3.3 ha	
				変更		3.3 ha	

6	防災集団移転促進事業及び その他施設に関する事業	D-4 地区 M-6 地区	保安林	解除		0. 1 ha	
---	-----------------------------	------------------	-----	----	--	---------	--

(注) 1 本様式は、復興整備事業の実施に関連して土地利用基本計画の変更等を行うときに法第46条第2項第4号に掲げる事項として記載するとともに、土地利用基本計画の変更等に係る事項の様式を添付する。

2 「事業区分及び図面記号」は、「4 復興整備事業に係る事項」と整合させる。

3 「変更等する土地利用基本計画等」は、法第48条第1項各号に規定する土地利用基本計画等の内容を記載する。

4 「変更等の別」は、法第48条第1項に規定する変更、指定、廃止、決定、解除又は指定の取消しを記載する。

5 「変更等する部分の面積」は、事業区分欄の実施により変更等される面積を記載する。


4-② 復興整備事業に関する許認可等に係る事項（法第49条及び第50条関係）

整理番号	事業区分	図面記号	農地法 (大臣許可)		都市計画法			農地法 (知事許可)		農振法	森林法		自然公園法	漁港漁場整備法	港湾法
			第4条第1項・第5条第1項の農地転用許可	第4条第1項の農地転用許可	第29条第1項・第2項の開発発許可	第43条第1項の建築許可	第59条第1項から第4項までの都市計画事業の認可等	第4条第1項・第5条第1項の農地転用許可	第15条の2の開発許可		第10条の2第1項の開発許可	第34条第1項・第2項の許可			
1	市街地開発事業 [被災市街地復興土地 区画整理事業：菅蒲 田浜地区]	A-1 地区	○ ○												
2	市街地開発事業 [被災市街地復興土地 区画整理事業：花刈 浜地区]	A-2 地区	○ ○												
3	市街地開発事業 [被災市街地復興土地 区画整理事業：代ヶ 崎浜A地区]	A-3 地区													
4	市街地開発事業 [被災市街地復興土地 区画整理事業：代ヶ 崎浜B地区]	A-4 地区	○ ○												
5	集団移転促進事 業 [菅蒲田浜中田地区]	D-1 地区	○ ○			○									
6	集団移転促進事業 [松ヶ浜西原地区] 及びその他施設の 整備に関する事業 [災害公営住宅整備事 業：松ヶ浜地区] [地区避難所整備事 業：松ヶ浜地区]	D-2 MI-2 MI-3 地区	○ ○			○									

7	集団移転促進事業 〔花浜浜山地区〕	D-3 地区		○													
8	その他施設の整備に関する事業 〔災害公営住宅整備事業：菖蒲田浜地区〕	M-1 地区	○	○													
9	集団移転促進事業 〔吉田浜台地区〕及びその他施設の整備に関する事業 〔災害公営住宅整備事業：吉田浜地区〕	D-4 M-6 地区	○	○													
10	集団移転促進事業 〔代ヶ崎浜立花地区〕及びその他施設の整備に関する事業 〔災害公営住宅整備事業：代ヶ崎浜地区〕 〔地区避難所整備事業：代ヶ崎浜地区〕	D-5 M-7 M-8 地区	○	○													
11	その他施設の整備に関する事業 〔災害公営住宅整備事業：花浜浜地区〕 〔地区避難所整備事業：花浜浜地区〕	M-4 M-5 地区	○	○													
12	その他施設の整備に関する事業 〔長須賀多目的広場管理棟整備事業〕	<u>M-10 地区</u>		○													

- (注) 1 本様式は、法第 49 条第 1 項の土地利用方針を記載しようとするとき又は復興整備事業に係る許認可等を得ようとするときに記載する。
2 復興整備事業の地区ごとに、当該事業に係る許認可等に関する事項の該当欄に「○」をするとともに、各許認可等に係る事項の様式を添付する。
3 「農地法（大臣許可）」は、上段には法第 49 条第 1 項の土地利用方針を記載しようとするときに「○」をす。また、下段には法第 50 条第 1 項の復興整備事業に関する事項を記載しようとするときに「○」をす。この際、農林水産大臣が定める書類（様式第 9）を当該復興整備事業に関する事項を記載した復興整備計画の公表の日の前日までに、農林水産大臣に提出する

土地利用構想図

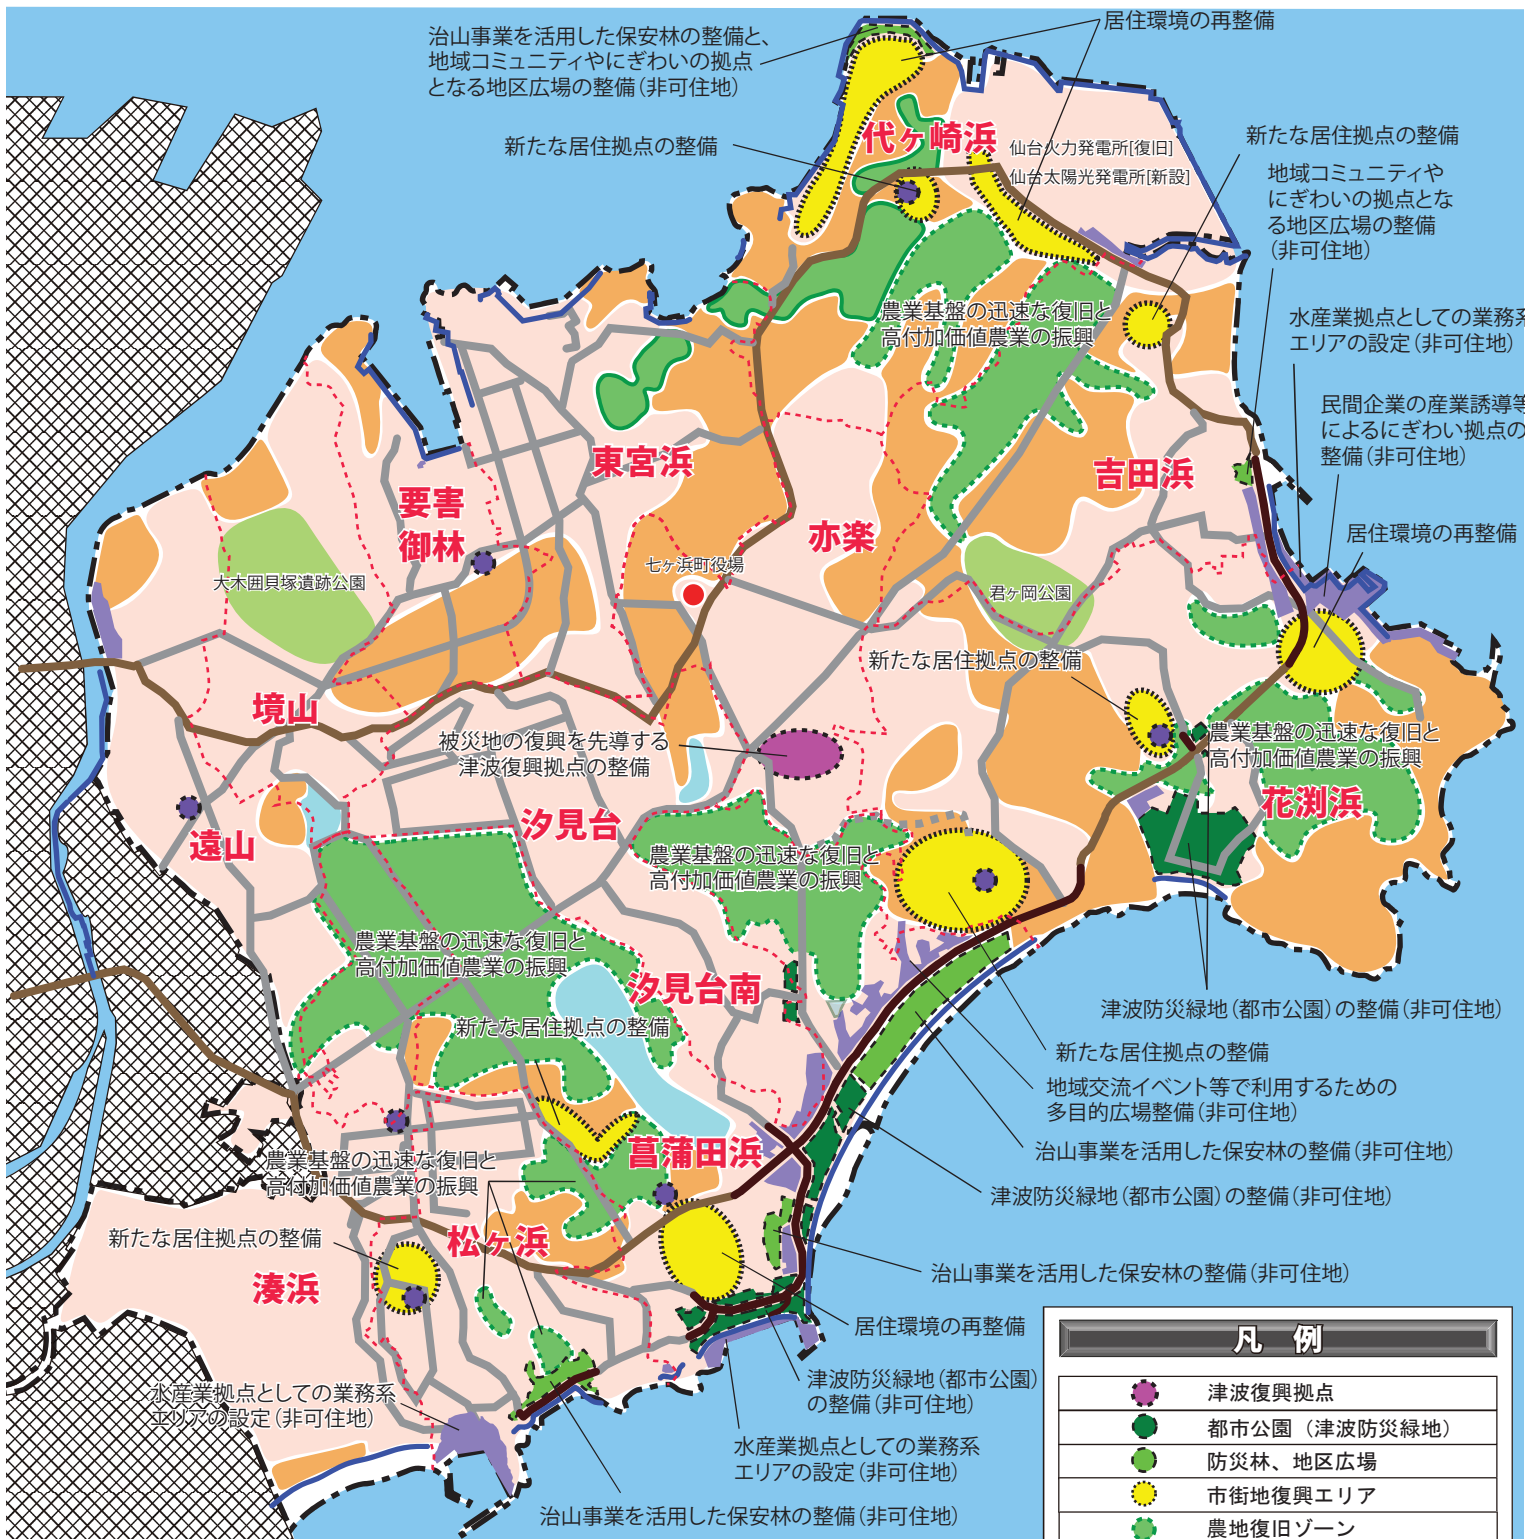


凡例	
	津波復興拠点
	都市公園（津波防災緑地）
	防災林、地区広場
	市街地復興エリア
	農地復旧ゾーン
	業務系ゾーン
	地区避難所の再整備
	防波堤の嵩上げ
	道路整備（法線変更・拡幅等）
	既存道路
	既存道路（県道）
	既成市街地ゾーン
	農地振興ゾーン
	山林
	行政界

縮尺 1/25,000



復興整備事業総括図

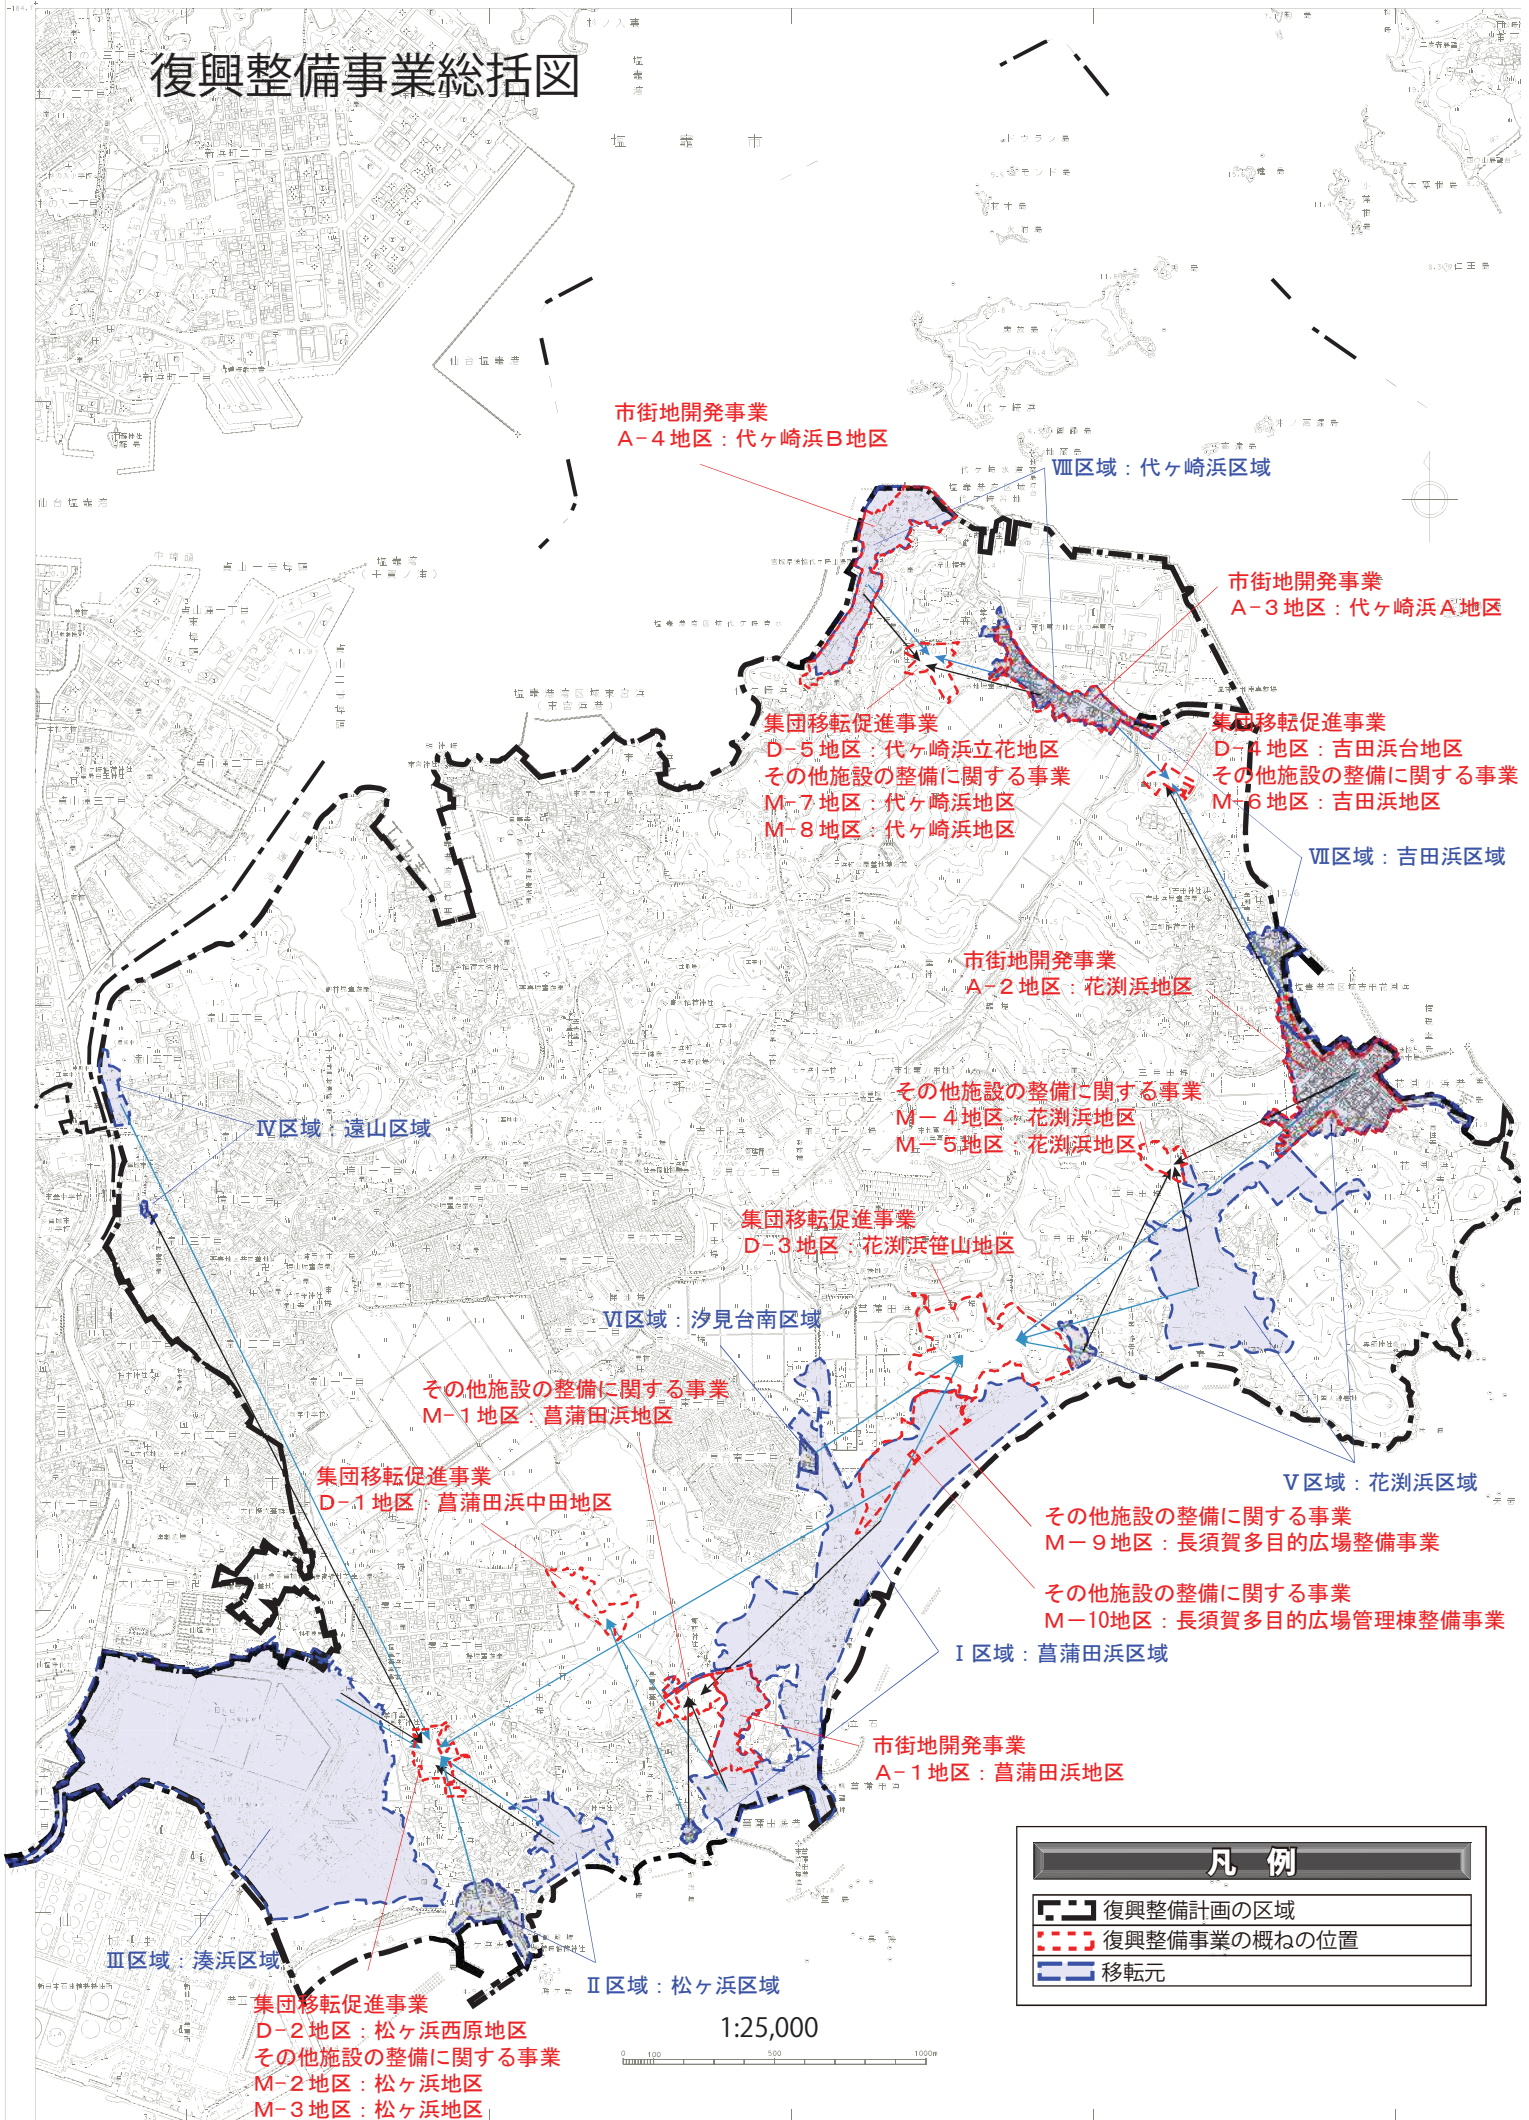

市街地開発事業
A-4 地区：代ヶ崎浜B地区

VIII区域：代ヶ崎浜区域

市街地開発事業
A-3 地区：代ヶ崎浜A地区

集団移転促進事業
D-5 地区：代ヶ崎浜立花地区
その他施設の整備に関する事業
M-7 地区：代ヶ崎浜地区
M-8 地区：代ヶ崎浜地区

集団移転促進事業
D-4 地区：吉田浜台地区
その他施設の整備に関する事業
M-6 地区：吉田浜地区

VII区域：吉田浜区域

市街地開発事業
A-2 地区：花淵浜地区

その他施設の整備に関する事業
M-4 地区：花淵浜地区
M-5 地区：花淵浜地区

集団移転促進事業
D-3 地区：花淵浜笹山地区

VI区域：汐見台南区域

その他施設の整備に関する事業
M-1 地区：菖蒲田浜地区

集団移転促進事業
D-1 地区：菖蒲田浜中田地区

V区域：花淵浜区域

その他施設の整備に関する事業
M-9 地区：長須賀多目的広場整備事業

その他施設の整備に関する事業
M-10 地区：長須賀多目的広場管理棟整備事業

I 区域：菖蒲田浜区域

市街地開発事業
A-1 地区：菖蒲田浜地区

II 区域：松ヶ浜区域

集団移転促進事業
D-2 地区：松ヶ浜西原地区
その他施設の整備に関する事業
M-2 地区：松ヶ浜地区
M-3 地区：松ヶ浜地区

III区域：湊浜区域

1:25,000



凡例	
	復興整備計画の区域
	復興整備事業の概ねの位置
	移転元

様式第10 法第49条第4項第1号関係（都市計画法第29条第1項・2項の開発許可）

都市計画法第29条第1項又は第2項の許可に関する事項

開発行為をしようとする者 住所 宮城県宮城郡七ヶ浜町東宮浜 字丑谷辺5番地の1 氏名 七ヶ浜町長 寺澤 薫 印		※手数料欄
1	開発区域に含まれる地域の名称	別紙参照
2	開発区域の面積	855.71 平方メートル
3	予定建築物等の用途	管理棟（事務所兼公衆用便所）
4	工事施行者住所氏名	未定
5	工事着手予定年月日	令和2年 6月 8日
6	工事完了予定年月日	令和2年12月31日
7	自己の居住の用に供するもの、自己の業務の用に供するもの、その他のものの別	自己の業務の用に供するもの
8	都市計画法第34条の該当号及び該当する理由	
9	その他必要な事項	特別名勝松島区域、埋蔵文化財（長須賀遺跡）、県立自然公園松島区域
※	受付番号	年 月 日 第 号
※	同意に付した条件	
※	同意番号	年 月 日 第 号

- 備考 1 開発行為をしようとする者又は工事施行者が法人である場合においては、氏名は、その法人の名称及び代表者の氏名を記載すること。
- 2 開発行為をしようとする者が被災関連市町村等である場合においては、住所の記載及び押印を省略することができる。
- 3 ※印のある欄は記載しないこと。
- 4 「法第34条の該当号及び該当する理由」の欄は、申請に係る開発行為が市街化調整区域内において行われる場合に記載すること。
- 5 「その他必要な事項」の欄には、開発行為を行うことについて、都市計画法その他の法令による許可、認可等をする場合には、その手続の状況を記載すること。

【別 紙】

開発区域に含まれる地域の名称

宮城県宮城郡七ヶ浜町花湊浜字長須賀 34-2、34-3、36、37-34、37-35、38-1、
38-1 の地先の道の各一部

様式第5号（第4条関係）

設 計 説 明 書（その1）

開発区域に含まれる地域の名称	宮城県宮城郡七ヶ浜町花刈浜字長須賀34-2、34-3、36、37-34、37-35、38-1、38-1の地先の道の各一部							
設計の方針	震災復興事業の一貫とし整備する多目的広場の管理等を目的とした管理棟を建設するための敷地造成を行うものである。敷地の造成については5～30cm程度の切土で盛土区間はない。また、雨水排水については計画区域内の南端に側溝を新設したうえで、宮城県が管理する道路排水施設に放流する計画である。							
地域地区等	イ 市街化区域	ロ 市街化調整区域		用途地域等	指定なし			
	ハ 非線引き都市計画区域	ニ 準都市計画区域						
	ホ 都市計画区域及び準都市計画区域外の区域							
宅地造成工事規制区域	内		外	その他	特別名勝松島区域、県立自然公園松島区域			
工区分	工 区	第 工区	第 工区	第 工区	第 工区	計		
	地名及び地番							
	面積	m ²	m ²	m ²	m ²	m ²		
開発区域の別	地 目	宅 地	農 地	山 林	法定外公共物	その他	計	
	面積	m ²	m ²	m ²	m ²	m ²	m ²	
	割合	%	%	%	%	%	%	
土地所有者の現状別	所有者別	自己所有	買収予定	他人所有	その他	計		
	面積	m ²	m ²	m ²	m ²	m ²		
	割合	%	%	%	%	%		
土地利用計画	区 分	宅 地 用 地		公 共 施 設 用 地			その他	計
		一般住宅	住宅以外	公益的施設	道 路	公 園	その他	
	面積	m ²	m ²	m ²	m ²	m ²	m ²	m ²
割合	%	%	%	%	%	%	%	
区画設定計画	区 画 数	最大区画面積		最小区画面積			区画の平均面積	
	区画	m ²		m ²			m ²	
上水道施設	イ 公営水道 ロ 簡易水道 ハ 専用 ニ その他	消 防 水 利 施 設	イ 消 火 栓 ロ 貯 水 槽 ハ そ の 他	計 画 戸 数	戸 建	共 同	計	
				計画人口	人	人口密度	人/ha	

(注) 1 「設計の方針」の欄には、事業の目的（宅地分譲、建売住宅付分譲、社員住宅用地等）、土質関係、排水処理などについてできるだけ詳しく記入すること。

2 「工区の区分」の欄には、関係区域を工区に分けた場合のみ記入するものとし、工区が多数にわたるときは、別紙に記載のうえ添付すること。

設 計 説 明 書 (そ の 2)


公共施設の整備計画

種 類	番 号	概 要			管理予定者	用地の帰属	費用負担 の 状 況
		幅 員	延 長	面 積			
(This table is currently empty and crossed out with a diagonal line.)							

公益的施設の整備計画

公益的施設の名称	敷地面積	管理予定者	計画の概要（建設時期等）
管理棟	855.71	七ヶ浜町	事務所兼公衆用便所を建設予定であり、工事の着手については令和2年6月を予定している。
(This table is currently empty.)			

- (注) 1 「公共施設の整備計画」には、都市計画法第4条第14項及び同法施行令第1条の2に定める公共施設について記入すること。
- 2 「公共施設の整備計画」の番号は、図面記載の番号と一致させること。

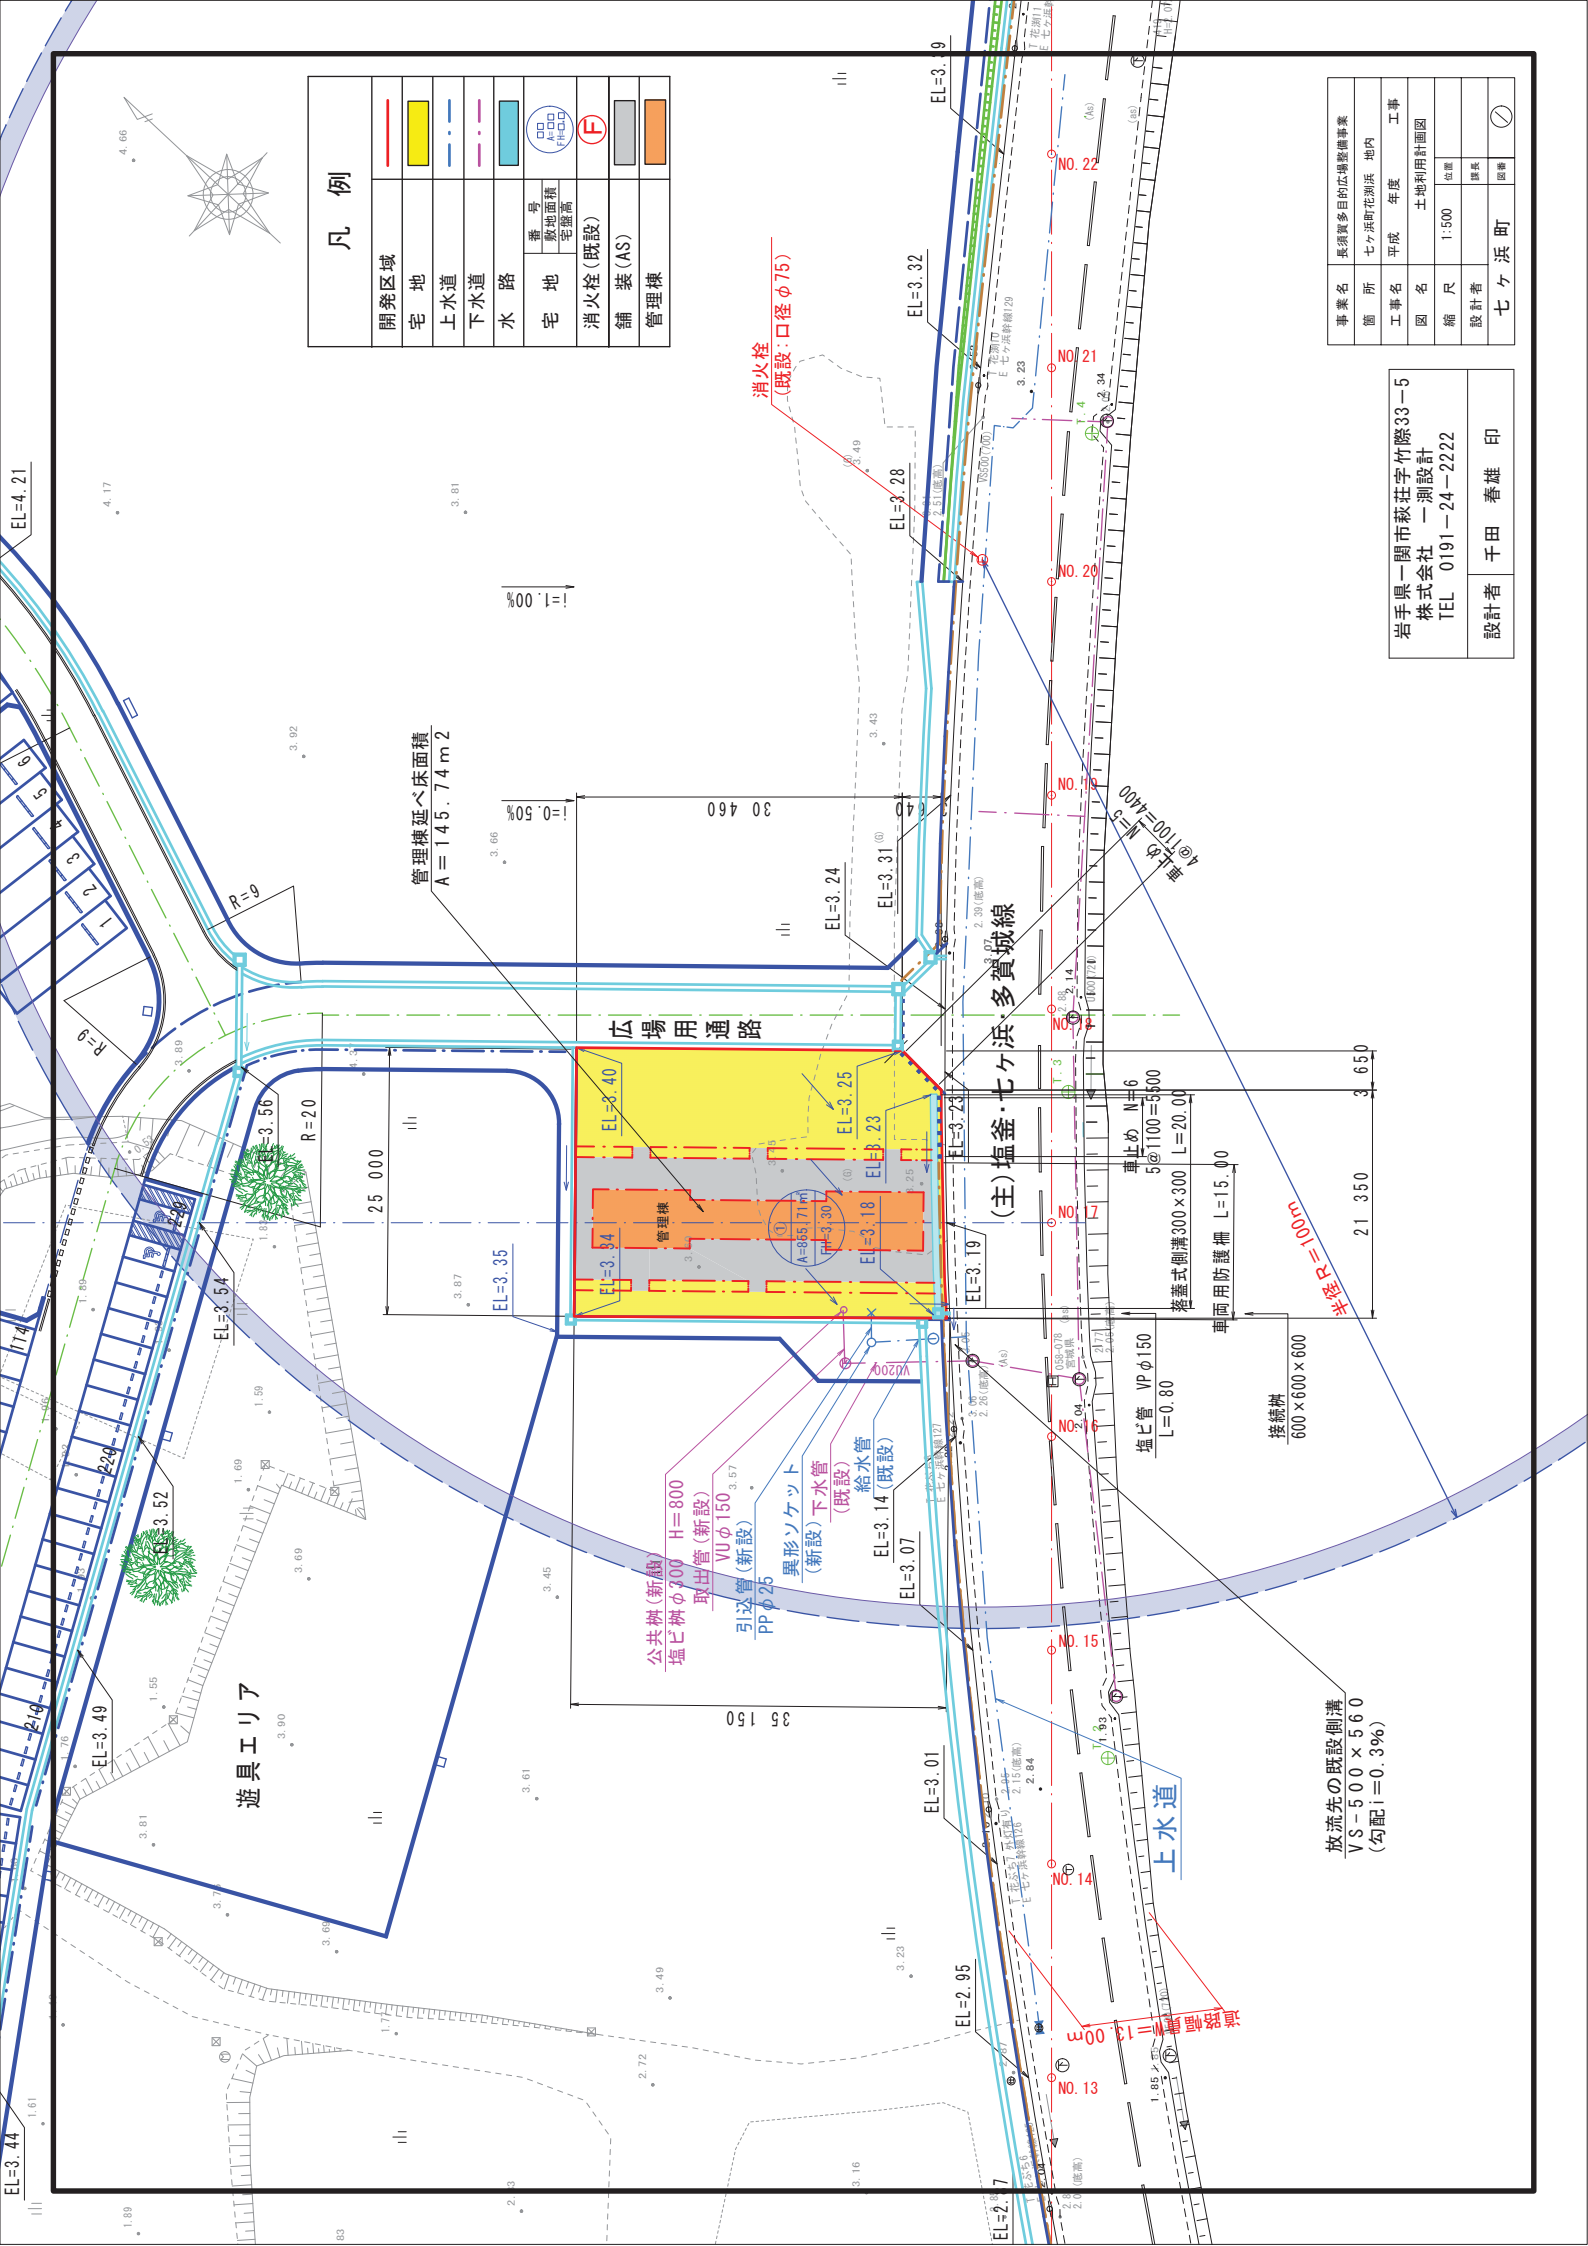

凡例	
開業区域	
宅地	
上水道	
下水道	
水路	
宅地	
消火栓(既設)	
舗装(AS)	
管理棟	

事業名	長須賀多目的広場整備事業
箇所	七ヶ浜町花畑地区内
工事名	平成 年度 工事
図名	土地利用計画図
縮尺	1:500
設計者	位置 部長 印
七ヶ浜町	

岩手県一関市萩荘字竹際33-5
 株式会社 一測設計
 TEL 0191-24-2222
 設計者 千田 春雄 印

遊具エリア

広場用通路

(主)塩釜七ヶ浜多賀城線

上水道

放流先の既設側溝
 VS-500×560
 (勾配i=0.3%)

消火栓
(既設:口径φ75)

管理棟延べ床面積
 A=145.74m²

管理棟

公共樹(新設) H=800
 塩ビ樹φ200
 引出管(新設)
 PPφ25
 異形ソケット
 (新設) 下水管
 (既設) 給水管
 VUφ150
 取出管(新設)

車止め N#6
 5φ1100=5800
 溝蓋式側溝300×300 L=20.00
 車両用防護柵 L=15.00
 接続柵
 600×600×600

半径 R=100m

21.350

3.650

3.650

3.650

3.650

3.650

3.650

3.650