文書登録番号	調査		設計者	検査者
七建第26-382号				

事業場所　七ヶ浜町汐見台五丁目ほか　　地内

令和8年度　線下公園ほか樹木伐採及び剪定業務委託　　実施設計仕様書

事業費

金　　円也

内消費税　　円也

期間

自

至　令和9年3月19日

「仕様概要・その他」

線下公園

樹木伐採　高木	34	本
樹木剪定　冬季剪定	18	本
木くず運搬･処分	40	m3

汐見台六丁目法面

樹木伐採　高木	33	本
樹木剪定　冬季剪定	5	本
木くず運搬･処分	35	m3

業務委託理由		

設計内訳書（線下公園）

工事名	令和8年度　線下公園ほか樹木伐採及び剪定業務委託				事業区分 工事区分	公園緑地整備･改修 緑地育成	
工事区分・工種・種別・細別	規格	単位	数量	単価	金額	数量・金額増減	摘要
緑地育成		式	1				
樹木育成工		式	1				
樹木伐採・剪定工		式	1				
樹木伐採	高木伐採, 幹周20cm以上30cm未満	本	2				単　1号
樹木伐採	高木伐採, 幹周30cm以上60cm未満	本	6				単　2号
樹木伐採	高木伐採, 幹周60cm以上90cm未満	本	10				単　3号
樹木伐採	高木伐採, 幹周90cm以上120cm未満	本	9				単　4号
樹木伐採	高木伐採, 幹周120cm以上150cm未満	本	6				単　5号
樹木伐採	高木伐採, 幹周150cm以上180cm未満	本	1				単　6号
樹木剪定	冬期剪定, 落葉広葉樹, 幹周30cm以上60cm未満	本	1				単　7号
樹木剪定	冬期剪定, 落葉広葉樹, 幹周60cm以上90cm未満	本	5				単　8号
樹木剪定	冬期剪定, 落葉広葉樹, 幹周90cm以上120cm未満	本	7				単　9号
樹木剪定	冬期剪定, 針葉樹, 幹周60cm以上90cm未満	本	5				単　10号

設計内訳書（線下公園）

工事名	令和8年度　線下公園ほか樹木伐採及び剪定業務委託				事業区分 工事区分	公園緑地整備･改修 緑地育成	
工事区分・工種・種別・細別	規格	単位	数量	単価	金額	数量・金額増減	摘要
運搬処分工		式	1				
木くず積込運搬	ﾀﾞﾝﾌﾟﾄﾗｯｸ2t積級, 19.0km以下	m3	40				単　11号
木くず処理	中間処理・再資源化	m3	40				単　12号
仮設工		式	1				
交通管理工		式	1				
交通誘導警備員		人日					単　13号
直接工事費		式	1				
共通仮設		式	1				
共通仮設費（率計上）		式	1				
純工事費		式	1				
現場管理費		式	1				
工事原価		式	1				
一般管理費等		式	1				

設計内訳書（線下公園）

工事名	令和8年度　線下公園ほか樹木伐採及び剪定業務委託				事業区分 工事区分	公園緑地整備･改修 緑地育成	
工事区分・工種・種別・細別	規格	単位	数量	単価	金額	数量・金額増減	摘要
工事価格		式	1				
消費税額及び地方消費税額		式	1				
工事費計		式	1				

設計内訳書（汐見台六丁目法面）

工事名	令和8年度　線下公園ほか樹木伐採及び剪定業務委託				事業区分 工事区分	公園緑地整備･改修 緑地育成	
工事区分・工種・種別・細別	規格	単位	数量	単価	金額	数量・金額増減	摘要
緑地育成		式	1				
樹木育成工		式	1				
樹木伐採・剪定工		式	1				
樹木伐採	高木伐採, 幹周20cm未満	本	1				単　14号
樹木伐採	高木伐採, 幹周20cm以上30cm未満	本	1				単　15号
樹木伐採	高木伐採, 幹周30cm以上60cm未満	本	3				単　16号
樹木伐採	高木伐採, 幹周60cm以上90cm未満	本	4				単　17号
樹木伐採	高木伐採, 幹周90cm以上120cm未満	本	12				単　18号
樹木伐採	高木伐採, 幹周120cm以上150cm未満	本	8				単　19号
樹木伐採	高木伐採, 幹周150cm以上180cm未満	本	2				単　20号
樹木伐採	高木伐採, 幹周180cm以上210cm未満	本	2				単　21号
樹木剪定	冬期剪定, 落葉広葉樹, 幹周60cm以上90cm未満	本	2				単　22号
樹木剪定	冬期剪定, 落葉広葉樹, 幹周120cm以上150cm未満	本	1				単　23号

設計内訳書（汐見台六丁目法面）

工事名	令和8年度　線下公園ほか樹木伐採及び剪定業務委託					事業区分 工事区分	公園緑地整備･改修 緑地育成	
工事区分・工種・種別・細別	規格	単位	数量	単価	金額	数量・金額増減	摘要
樹木剪定	冬期剪定,落葉広葉樹,幹周150cm以上180cm未満	本	1				単　24号
樹木剪定	冬期剪定,落葉広葉樹,幹周180cm以上210cm未満	本	1				単　25号
寄植剪定	中木	m2	140				単　26号
運搬処分工		式	1				
木くず積込運搬	ﾀﾞﾝﾌﾟﾄﾗｯｸ2t積級,19.0km以下	m3	35				単　27号
木くず処理	中間処理・再資源化	m3	35				単　28号
仮設工		式	1				
交通管理工		式	1				
交通誘導警備員		人日					単　29号
直接工事費		式	1				
共通仮設		式	1				
共通仮設費（率計上）		式	1				
純工事費		式	1				

設計内訳書（汐見台六丁目法面）

工事名	令和8年度　線下公園ほか樹木伐採及び剪定業務委託					事業区分 工事区分	公園緑地整備･改修 緑地育成	
工事区分・工種・種別・細別	規格	単位	数量	単価	金額	数量・金額増減	摘要
現場管理費		式	1				
工事原価		式	1				
一般管理費等		式	1				
工事価格		式	1				
消費税額及び地方消費税額		式	1				
工事費計		式	1				

１次単価表

単価使用年月	2026.11
歩掛適用年月	2026.11
労務調整係数	1.000-00000　0.0　0

単　1号	樹木伐採	高木伐採，幹周20cm以上30cm未満	単位	本	単位数量	10	単価	

名称・規格	条件	単位	数量	単価	金額	摘要
造園工		人				
普通作業員		人				
ﾁｪｰﾝｿｰ運転		日				単　30号
ﾄﾗｯｸ運転 2t積		台	0.15			単　31号
諸雑費(まるめ)		式	1			
合計						
単価						円／本

１次単価表

単価使用年月	2026.11
歩掛適用年月	2026.11
労務調整係数	1.000-00000　0.0　0

単　2号	樹木伐採	高木伐採，幹周30cm以上60cm未満	単位	本	単位数量	10	単価	

名称・規格	条件	単位	数量	単価	金額	摘要
造園工		人				
普通作業員		人				
ﾁｪｰﾝｿｰ運転		日				単　30号
ﾄﾗｯｸ運転 2t積		台	1.3			単　31号
諸雑費(まるめ)		式	1			
合計						
単価						円／本

１次単価表

単価使用年月	2026.11
歩掛適用年月	2026.11
労務調整係数	1.000-00000　0.0　0

単　3号	樹木伐採	高木伐採，幹周60cm以上90cm未満	単位	本	単位数量	10	単価	

名称・規格	条件	単位	数量	単価	金額	摘要
造園工		人				
普通作業員		人				
ﾁｪｰﾝｿｰ運転		日				単　30号
ﾄﾗｯｸ運転 2t積		台	2.4			単　31号
諸雑費(まるめ)		式	1			
合計						
単価						円／本

１次単価表

単価使用年月	2026.11
歩掛適用年月	2026.11
労務調整係数	1.000-00000　0.0　0

単　4号	樹木伐採	高木伐採，幹周90cm以上120cm未満	単位	本	単位数量	10	単価	

名称・規格	条件	単位	数量	単価	金額	摘要
造園工		人				
普通作業員		人				
ﾁｪｰﾝｿｰ運転		日				単　30号
ﾄﾗｯｸ運転 2t積		台	3.8			単　31号
諸雑費(まるめ)		式	1			
合計						
単価						円／本

１次単価表

単価使用年月	2026.11
歩掛適用年月	2026.11
労務調整係数	1.000-00000　0.0　0

単　5号	樹木伐採	高木伐採，幹周120cm以上150cm未満	単位	本	単位数量	10	単価	

名称・規格	条件	単位	数量	単価	金額	摘要
造園工		人				
普通作業員		人				
ﾁｪｰﾝｿｰ運転		日				単　30号
ﾄﾗｯｸ運転 2t積		台	4.8			単　31号
諸雑費(まるめ)		式	1			
合計						
単価						円／本

１次単価表

単価使用年月	2026.11
歩掛適用年月	2026.11
労務調整係数	1.000-00000　0.0　0

単　6号	樹木伐採	高木伐採，幹周150cm以上180cm未満	単位	本	単位数量	10	単価	

名称・規格	条件	単位	数量	単価	金額	摘要
造園工		人				
普通作業員		人				
ﾁｪｰﾝｿｰ運転		日				単　30号
ﾄﾗｯｸ運転 2t積		台	7.6			単　31号
諸雑費(まるめ)		式	1			
合計						
単価						円／本

１次単価表

単価使用年月	2026.11
歩掛適用年月	2026.11
労務調整係数	1.000-00000　0.0　0

単　7号	樹木剪定	冬期剪定,落葉広葉樹,幹周30cm以上60cm未満	単位	本	単位数量	10	単価	

名称・規格	条件	単位	数量	単価	金額	摘要
造園工		人				
普通作業員		人				
ﾄﾗｯｸ運転 2t積		台	0.1			単　31号
諸雑費(まるめ)		式	1			
合計						
単価						円／本

１次単価表

単価使用年月	2026.11
歩掛適用年月	2026.11
労務調整係数	1.000-00000　0.0　0

単　8号	樹木剪定	冬期剪定,落葉広葉樹,幹周60cm以上90cm未満	単位	本	単位数量	10	単価	

名称・規格	条件	単位	数量	単価	金額	摘要
造園工		人				
普通作業員		人				
ﾄﾗｯｸ運転 2t積		台	0.2			単　31号
諸雑費(まるめ)		式	1			
合計						
単価						円／本

１次単価表

単価使用年月	2026.11
歩掛適用年月	2026.11
労務調整係数	1.000-00000　0.0　0

単　9号	樹木剪定	冬期剪定,落葉広葉樹,幹周90cm以上120cm未満	単位	本	単位数量	10	単価	

名称・規格	条件	単位	数量	単価	金額	摘要
造園工		人				
普通作業員		人				
ﾄﾗｯｸ運転 2t積		台	0.3			単　31号
諸雑費(まるめ)		式	1			
合計						
単価						円／本

１次単価表

単価使用年月	2026.11
歩掛適用年月	2026.11
労務調整係数	1.000-00000　0.0　0

単　10号	樹木剪定	冬期剪定,針葉樹,幹周60cm以上90cm未満	単位	本	単位数量	10	単価	

名称・規格	条件	単位	数量	単価	金額	摘要
造園工		人				
普通作業員		人				
ﾄﾗｯｸ運転 2t積		台	0.2			単　31号
諸雑費(まるめ)		式	1			
合計						
単価						円／本

１次単価表

単価使用年月	2026.11
歩掛適用年月	2026.11
労務調整係数	1.000-00000　0.0　0

単　11号	木くず積込運搬	ﾀﾞﾝﾌﾟﾄﾗｯｸ2t積級,19.0km以下	単位	m3	単位数量	1	単価	

名称・規格	条件	単位	数量	単価	金額	摘要
運搬(伐木除根)	人力施工,有り,19.0km以下	m3	1			
合計						
単価						円／m3

１次単価表

単価使用年月	2026.11
歩掛適用年月	2026.11
労務調整係数	1.000-00000　0.0　0

単　12号	木くず処理	中間処理・再資源化	単位	m3	単位数量	1	単価	

名称・規格	条件	単位	数量	単価	金額	摘要
処分費(m3)	無	m3	1			単　32号
合計						
単価						円／m3

１次単価表

単価使用年月	2026.11
歩掛適用年月	2026.11
労務調整係数	1.000-00000　0.0　0

単　13号	交通誘導警備員		単位	人日	単位数量	1	単価	

名称・規格	条件	単位	数量	単価	金額	摘要
交通誘導警備員B		人日				単　33号
合計						
単価						円／人日

１次単価表

単価使用年月	2026.11
歩掛適用年月	2026.11
労務調整係数	1.000-00000　0.0　0

単　14号	樹木伐採	高木伐採，幹周20cm未満	単位	本	単位数量	10	単価	

名称・規格	条件	単位	数量	単価	金額	摘要
造園工		人				
普通作業員		人				
ﾁｪｰﾝｿｰ運転		日				単　30号
ﾄﾗｯｸ運転 2t積		台	0.05			単　31号
諸雑費(まるめ)		式	1			
合計						
単価						円／本

１次単価表

単価使用年月	2026.11
歩掛適用年月	2026.11
労務調整係数	1.000-00000　0.0　0

単　15号	樹木伐採	高木伐採，幹周20cm以上30cm未満	単位	本	単位数量	10	単価	

名称・規格	条件	単位	数量	単価	金額	摘要
造園工		人				
普通作業員		人				
ﾁｪｰﾝｿｰ運転		日				単　30号
ﾄﾗｯｸ運転 2t積		台	0.15			単　31号
諸雑費(まるめ)		式	1			
合計						
単価						円／本

１次単価表

単価使用年月	2026.11
歩掛適用年月	2026.11
労務調整係数	1.000-00000　0.0　0

単　16号	樹木伐採	高木伐採，幹周30cm以上60cm未満	単位	本	単位数量	10	単価	

名称・規格	条件	単位	数量	単価	金額	摘要
造園工		人				
普通作業員		人				
ﾁｪｰﾝｿｰ運転		日				単　30号
ﾄﾗｯｸ運転 2t積		台	1.3			単　31号
諸雑費(まるめ)		式	1			
合計						
単価						円／本

１次単価表

単価使用年月	2026.11
歩掛適用年月	2026.11
労務調整係数	1.000-00000　0.0　0

単　17号	樹木伐採	高木伐採，幹周60cm以上90cm未満	単位	本	単位数量	10	単価	

名称・規格	条件	単位	数量	単価	金額	摘要
造園工		人				
普通作業員		人				
ﾁｪｰﾝｿｰ運転		日				単　30号
ﾄﾗｯｸ運転 2t積		台	2.4			単　31号
諸雑費(まるめ)		式	1			
合計						
単価						円／本

１次単価表

単価使用年月	2026.11
歩掛適用年月	2026.11
労務調整係数	1.000-00000　0.0　0

単　18号	樹木伐採	高木伐採,幹周90cm以上120cm未満	単位	本	単位数量	10	単価	

名称・規格	条件	単位	数量	単価	金額	摘要
造園工		人				
普通作業員		人				
ﾁｪｰﾝｿｰ運転		日				単　30号
ﾄﾗｯｸ運転 2t積		台	3.8			単　31号
諸雑費(まるめ)		式	1			
合計						
単価						円／本

１次単価表

単価使用年月	2026.11
歩掛適用年月	2026.11
労務調整係数	1.000-00000　0.0　0

単　19号	樹木伐採	高木伐採,幹周120cm以上150cm未満	単位	本	単位数量	10	単価	

名称・規格	条件	単位	数量	単価	金額	摘要
造園工		人				
普通作業員		人				
ﾁｪｰﾝｿｰ運転		日				単　30号
ﾄﾗｯｸ運転 2t積		台	4.8			単　31号
諸雑費(まるめ)		式	1			
合計						
単価						円／本

１次単価表

単価使用年月	2026.11
歩掛適用年月	2026.11
労務調整係数	1.000-00000　0.0　0

単　20号	樹木伐採	高木伐採，幹周150cm以上180cm未満	単位	本	単位数量	10	単価	

名称・規格	条件	単位	数量	単価	金額	摘要
造園工		人				
普通作業員		人				
ﾁｪｰﾝｿｰ運転		日				単　30号
ﾄﾗｯｸ運転 2t積		台	7.6			単　31号
諸雑費(まるめ)		式	1			
合計						
単価						円／本

１次単価表

単価使用年月	2026.11
歩掛適用年月	2026.11
労務調整係数	1.000-00000　0.0　0

単　21号	樹木伐採	高木伐採，幹周180cm以上210cm未満	単位	本	単位数量	10	単価	

名称・規格	条件	単位	数量	単価	金額	摘要
造園工		人				
普通作業員		人				
ﾁｪｰﾝｿｰ運転		日				単　30号
ﾄﾗｯｸ運転 2t積		台	15.2			単　31号
諸雑費(まるめ)		式	1			
合計						
単価						円／本

１次単価表

単価使用年月	2026.11
歩掛適用年月	2026.11
労務調整係数	1.000-00000　0.0　0

単　22号	樹木剪定	冬期剪定,落葉広葉樹,幹周60cm以上90cm未満	単位	本	単位数量	10	単価	

名称・規格	条件	単位	数量	単価	金額	摘要
造園工		人				
普通作業員		人				
ﾄﾗｯｸ運転 2t積		台	0.2			単　31号
諸雑費(まるめ)		式	1			
合計						
単価						円／本

１次単価表

単価使用年月	2026.11
歩掛適用年月	2026.11
労務調整係数	1.000-00000　0.0　0

単　23号	樹木剪定	冬期剪定,落葉広葉樹,幹周120cm以上150cm未満	単位	本	単位数量	10	単価	

名称・規格	条件	単位	数量	単価	金額	摘要
造園工		人				
普通作業員		人				
ﾄﾗｯｸ運転 2t積		台	0.5			単　31号
諸雑費(まるめ)		式	1			
合計						
単価						円／本

１次単価表

単価使用年月	2026.11
歩掛適用年月	2026.11
労務調整係数	1.000-00000　0.0　0

単　24号	樹木剪定	冬期剪定,落葉広葉樹,幹周150cm以上180cm未満	単位	本	単位数量	10	単価	

名称・規格	条件	単位	数量	単価	金額	摘要
造園工		人				
普通作業員		人				
ﾄﾗｯｸ運転 2t積		台	0.9			単　31号
諸雑費(まるめ)		式	1			
合計						
単価						円／本

１次単価表

単価使用年月	2026.11
歩掛適用年月	2026.11
労務調整係数	1.000-00000　0.0　0

単　25号	樹木剪定	冬期剪定,落葉広葉樹,幹周180cm以上210cm未満	単位	本	単位数量	10	単価	

名称・規格	条件	単位	数量	単価	金額	摘要
造園工		人				
普通作業員		人				
ﾄﾗｯｸ運転 2t積		台	1.5			単　31号
諸雑費(まるめ)		式	1			
合計						
単価						円／本

１次単価表

単価使用年月	2026.11
歩掛適用年月	2026.11
労務調整係数	1.000-00000　0.0　0

単　26号	寄植剪定	中木	単位	m2	単位数量	1	単価	

名称・規格	条件	単位	数量	単価	金額	摘要
植樹管理(寄植せん定)	中木,100m2以上1000m2未満,無,無, 供用区間　標準(歩道及び交通島)	m2	1			単　34号
合計						
単価						円／m2

１次単価表

単価使用年月	2026.11
歩掛適用年月	2026.11
労務調整係数	1.000-00000　0.0　0

単　27号	木くず積込運搬	ﾀﾞﾝﾌﾟﾄﾗｯｸ2t積級,19.0km以下	単位	m3	単位数量	1	単価	

名称・規格	条件	単位	数量	単価	金額	摘要
運搬(伐木除根)	人力施工,有り,19.0km以下	m3	1			
合計						
単価						円／m3

１次単価表

単価使用年月	2026.11
歩掛適用年月	2026.11
労務調整係数	1.000-00000　0.0　0

単　28号	木くず処理	中間処理・再資源化	単位	m3	単位数量	1	単価	

名称・規格	条件	単位	数量	単価	金額	摘要
処分費(m3)	無	m3	1			単　32号
合計						
単価						円／m3

１次単価表

単価使用年月	2026.11
歩掛適用年月	2026.11
労務調整係数	1.000-00000　0.0　0

単　29号	交通誘導警備員		単位	人日	単位数量	1	単価	

名称・規格	条件	単位	数量	単価	金額	摘要
交通誘導警備員B		人日				単　33号
合計						
単価						円／人日

２次単価表

単価使用年月	2026.11
歩掛適用年月	2026.11
労務調整係数	1.000-00000　0.0　0

単　30号	ﾁｪｰﾝｿｰ運転		単位	日	単位数量	1	単価	

名称・規格	条件	単位	数量	単価	金額	摘要
特殊作業員		人				
ｶﾞｿﾘﾝ ﾚｷﾞｭﾗｰ		L	2.7			
ﾁｪﾝｿｰ[ｶﾞｿﾘﾝｴﾝｼﾞﾝ] 鋸長600mm ｴﾝｼﾞﾝ排気量0.080L		日				
諸雑費(率+まるめ)		式	1			
合計						
単価						円／日

２次単価表

単価使用年月	2026.11
歩掛適用年月	2026.11
労務調整係数	1.000-00000　0.0　0

単　31号	ﾄﾗｯｸ運転 2t積		単位	台	単位数量	1	単価	

名称・規格	条件	単位	数量	単価	金額	摘要
運転手(一般)		人				
軽油		L	25			
ﾀﾞﾝﾌﾟﾄﾗｯｸ[ｵﾝﾛｰﾄﾞ･ﾃﾞｨｰｾﾞﾙ] 通称2t積級		時間				
諸雑費(まるめ)		式	1			
合計						
単価						円／台

２次単価表

単価使用年月	2026.11
歩掛適用年月	2026.11
労務調整係数	1.000-00000　0.0　0

単　32号	処分費(m3)	無	単位	m3	単位数量	100	単価	

名称・規格	条件	単位	数量	単価	金額	摘要
処分費 処理費(再資源化)木くず		m3	100			
合計						
単価						円／m3

２次単価表

単価使用年月	2026.11
歩掛適用年月	2026.11
労務調整係数	1.000-00000　0.0　0

単　33号	交通誘導警備員B		単位	人日	単位数量	1	単価	

名称・規格	条件	単位	数量	単価	金額	摘要
交通誘導警備員B		人				
合計						
単価						円／人日

２次単価表

単価使用年月	2026.11
歩掛適用年月	2026.11
労務調整係数	1.000-00000　0.0　0

単　34号	植樹管理(寄植せん定)	中木,100m2以上1000m2未満,無,無, 供用区間 標準(歩道及び交通島)	単位	m2	単位数量	100	単価	

名称・規格	条件	単位	数量	単価	金額	摘要
道路植栽工 植樹管理 寄植せん定 中木		m2	100			
合計						
単価						円／m2

－ 特 記 仕 様 書 －

令和8年10月1日以降公告案件から適用

施 工 条 件 明 示 書

工事番号	七建第26-382号	工事名	令和8年度　線下公園ほか樹木伐採及び剪定業務委託	事務所名	七ヶ浜町　建設課

項　目	条　件	内　容	施 工 方 法	備　考
1 共通仕様書の適用		本工事は，宮城県土木部制定「共通仕様書」を適用するほか，本特記仕様書により施工するものとする。 仕様書の記載内容の優先は，「特記仕様書」「共通特記仕様書」「共通仕様書」の順とする。		
2 主任技術者及び監理技術者（以下，配置技術者という。）の配置				
(1) 現場施工に着手する日の指定 （配置技術者の配置要件の特例） ※平成25年4月1日以降適用「現場施工の着手日を指定した工事における配置技術者の配置要件の特例について」	○	契約工期初日以降，90日以内に着手 （手持ち工事が完了した場合や，制約条件がない場合等は，期日以前の着手も可能）		
(2) 請負者が着手日を選択出来る工事（フレックス工事）	○	契約工期初日以降，○○日以内に着手 土木工事共通特記仕様書第1編1－1－4によること。		
(3) 上記以外	◉	請負者は，現場施工に着手する日の指定がない限り，原則として，契約工期初日以降，30日以内に現場施工に着手		
		上記現場施工に着手する日の前日までの期間において，工事準備等を含め工事現場が不稼動であることが明確な場合は，配置技術者の工事現場への専任は要しない。 出納局契約課ホームページ参照のこと。http://www.pref.miyagi.jp/soshiki/keiyaku/kk50.html		
3 専任特例の適用を受ける技術者の配置				
		建設業法第26条第3項ただし書の規程（以下「専任特例」という。）の適用を受ける主任技術者又は監理技術者を配置する場合は、下記によるものとする。 1　専任特例の適用を受ける主任技術者又は監理技術者を配置する場合、適用要件について以下の出納局契約課ホームページを参照すること。https://www.pref.miyagi.jp/soshiki/keiyaku/kk50.html 2　本工事の主任技術者又は監理技術者が専任特例の適用を受ける場合、落札候補者となった際に確認事項兼誓約書を提出すること。 3　本工事において、専任特例の適用を受ける主任技術者又は監理技術者の配置を行う場合又は配置を要さなくなった場合は適切にコリンズ（CORIINS）への登録を行うこと。		
4 積算基準及び設計単価の適用期日				
(1) 積算基準及び設計単価の適用について	○ある ◉ない	積算基準及び設計単価は公告日の前月の基準及び単価としている。		
(2) 工事請負契約締結後における設計単価の変更	○ある ◉ない	本工事は，当初工事請負契約締結後において，協議の上、契約日の翌々月同日を基準日として設計単価の設計変更を行うこととする。 なお，設計変更の対象は，資材単価・労務単価及び機械単価等の全ての設計単価とする。 ただし，災害に伴う応急仮工事など緊急を要す工事において，積算月と契約月が同月となる場合など，工事請負契約締結後における設計単価の変更が必要ないと判断される場合においては，適用「なし」を選択することも可能とし，その場合は下欄にその理由を記載する。 適用「なし」の理由：道路の維持管理の業務委託には適用しない		
5 工程関係				
(1) 関連工事による施工時期の調整	○ある ◉ない			
(2) 施工時期による制限	○ある ◉ない			
(3) 関係機関等との協議の未成立	○ある ◉ない			
(4) 関係機関等との協議結果，特定条件の付加	○ある ◉ない			
6 公害対策関係				
(1) 施工方法，機械施設，作業時間等の制限	◉ある ○ない	作業時間の制限について	通勤、通学の時間帯は避けること。	
7 安全対策関係				
(1) 交通安全施設等の指定	◉ある ○ない	交通安全誘導警備員を配置すること		
(2) 占用埋設物との近接工事による施工方法，作業時間の制限	○ある ◉ない			
8 排水工関係				
(1) 濁水,湧水処理のための特別な対策の必要性	○ある ◉ない			
9 建設副産物対策関係（建設発生土）				
(1) 建設発生土の処理・処分について		本工事の残土は，下記に運搬するものとする。なお，下記により難い場合が生じたときは，監督職員の指示によるものとし，設計変更の対象とする。		

			処理・処分する場所		処理・処分方法	距　離	制 限 時 間	備　考
			名称	所在地				
(2) 建設発生土	処理・処分	○ある ◉ない				km	時　分 ～ 時　分	

10 建設副産物対策関係(建設発生土以外の建設副産物)

(1) 建設発生土以外の建設副産物の処理・処分について

下記の処理・処分は設計積算上の条件明示であり，処理施設を指定するものではない。なお，下記によらない場合は，監督職員と協議すること。また，処理・処分に先立ち処分場等の受入れの可否を確認すること。なお，廃棄物の処理に当たっては「廃棄物の処理及び清掃に関する法律」を遵守すること(環境省または廃棄物対策課のHPを参照)。

		処理・処分する場所	処理・処分方法	距 離	制 限 時 間	
		工事現場内及び工事現場間で再利用する場合は，施工管理及び契約方法等について，施工計画打合せ時に監督職員と協議すること。				

(2) 建設発生土以外の建設副産物	処理・処分								
		コンクリート塊	○ある	◉ない			km	時 分 ～ 時 分	
		アスファルト塊	○ある	◉ない			km	時 分 ～ 時 分	
		建設発生木材	◉ある	○ない	丹勝ﾘｻｲｸﾙｾﾝﾀｰ	中間処理・再生資源化	線下19.0 汐六23.0 km	9 時 00 分 ～ 16 時 30 分	
		建設汚泥	○ある	◉ない			km	時 分 ～ 時 分	
		その他	○ある	◉ない			km	時 分 ～ 時 分	

(3) 再生材の利用	○ある	◉ない	種類・数量	

11 現場環境改善

(1)現場環境改善費(率計上)について

○ある ◉ない

本工事は、現場環境改善費(率計上分)を計上している工事である。下表の内容のうち原則として、各計上費目(仮設備関係、営繕関係、安全関係及び地域連携)ごとに1内容ずつ(ただし、いずれか1費目のみ2内容)の合計5つの内容を選択し、具体的な実施内容、実施期間については、施工計画書に明記し、監督職員と協議すること。

計上費目	実施する内容 (率計上分)
現場環境改善(仮設備関係)	1．昇降設備の充実， 2．環境対策の充実 3．ICT 設備の充実， 4．作業負荷の低減
現場環境改善(営繕関係)	1．現場事務所の快適化 (女性用更衣室の設置を含む) 2．労働者宿舎の充実 3．現場休憩所の充実 (交通誘導警備員待機室を含む) 4．衛生設備・厚生施設の充実等
現場環境改善(安全関係)	1．工事標識・照明等安全施設の充実 2．盗難防止対策， 3．健康関連施設の充実 4．野生生物・害虫対策等
地域連携	1．広報活動等 (完成予想図，パンフレット，工法説明，PR 看板等) 2．見学会・イベント等の開催 (見学施設等設置・管理運営等含む) 3．社会貢献・地域対策費等 (地域行事等の経費含む) 4．現場景観向上 (美装化・デザイン看板等)

(2) 避暑(熱中症対策)・避寒対策費について

避暑(熱中症対策)・避寒対策を実施した場合、その費用を設計変更の対象とする。(共通仮設費の現場環境改善費(積み上げ分)として計上)
実施に当たっては、対策内容がわかる資料により発注者と協議すること。費用については、注文書及び請求書、またはそれに代わる書類により協議すること。ただし、設計変更の上限額は、土木部標準積算基準書により算出した現場環境改善費(率計上分)の100%とする。
なお、設計変更の対象となる内容は、遮光設備や大型扇風機、製氷機の設置費用など現場の施設や設備に対する対策であり、空調服や経口保水液の購入費用など作業員個人に対する対策は対象外となる。

(3) 快適トイレの設置費について

受注者が快適トイレを設置する場合、その費用を設計変更の対象とします。(共通仮設費(営繕費)の積み上げ分として計上)
実施に当たっては、「快適トイレの設置費用に係る積算基準」(事業管理課HP-各種基準)を参照すること。

12 品質証明

(1)品質証明書および施工プロセス品質確認チェックリストの対象	○ある	◉ない	請負工事費が，1億5千万円以上の工事および発注者が必要と認める工事。 土木工事共通特記仕様書第3編1－1－9および品質証明実施要領によること。
(2)施工プロセス品質確認チェックリストの対象	○ある	◉ない	上記に該当せず，請負工事費が1億円以上の工事。 土木工事共通特記仕様書第3編1－1－9および品質証明実施要領によること。

13 標準的な設計図書による発注方式	○ある	◉ない	土木工事共通特記仕様書第3編1－1－14によること。

14 資材関係

(1)生コンクリート		生コンクリートの使用に当たっては，「宮城県生コンクリート品質管理監査会議」が交付する「品質管理監査合格証」を有する工場の製品，又は同等以上の品質管理を行っていることが認められる工場の製品を使用すること。
(2)購入土		購入土を使用する場合は，材料承諾時に「採石法第33条による採取計画認可書の写し」，又は「砂利採取法第16条の採取計画認可書の写し」を提出すること。
(3)宮城県グリーン製品の利用 「宮城県グリーン製品」利用推進指針によること。「宮城県グリーン製品」を使用した場合は，請負者は循環型社会推進課HPより「チェックリスト」をダウンロードし，使用材料や数量等を入力後，工事完了後に監督職員に提出(電子メール)すること。	必須	1.植生基盤材等，視線誘導標，型枠用合板は，原則として宮城県グリーン製品を用いること。
	○ある ◉ない	2. 盛土材,埋め戻し材
	○ある ◉ない	3. その他(　　)
(4)県内産製品の使用	○ある ◉ない	本工事は，「県土木部発注工事における県内産製品優先使用の試行要領」の対象工事である。 工事の施工にあたっては，試行要領に基づき適切に実施すること。 事業管理課ホームページ参照　http://www.pref.miyagi.jp/soshiki/jigyokanri/kensanzai.html
(5)現場吹付法枠工		吹付モルタルにおける圧縮強度の規格値は，18N/mm2以上とする。

15 設計変更の手続き

(1)設計変更の手続きについて	設計変更については，工事請負契約書第19条～第26条及び共通仕様書第1編1－1－14～1－1－16に記載しているところであるが，その具体的な考え方や手続きについては，「工事請負契約における設計変更ガイドライン」(宮城県土木部)によることとする。 詳細については，以下のホームページ「設計変更ガイドライン【土木工事,建設関連業務】」を参考とすること。 https://www.pref.miyagi.jp/soshiki/jigyokanri/henkou-guideline.html **トップページ＞しごと・産業＞土木・建築・不動産業＞建設業＞設計変更ガイドライン【土木工事,建設関連業務】**
(2)中東情勢の変化等による建設資材の流通状況を踏まえた設計変更	1. 本工事は、供給の偏りや流通の目詰まりにより入手が困難となっているナフサを由来とする建設資材(以下、「調達検討資材」)の調達に必要となる経費(以下、「別途調達経費」)について、設計変更を行う対象工事である。 2. 調達検討資材については、受発注者による協議により決定するものとする。 3. 受注者は、調達検討資材について別途調達経費が必要となる場合には、事前に監督職員と協議するものとする。ただし、迅速な対応が求められる場合には、口頭、ファクシミリ、電子メールなどで協議することも可能とするが、事後、遅滞なく書面により協議するものとする。 なお、別途調達経費が必要となる場合とは、以下を想定している。 ① 調達検討資材の代替資材を調達した場合 ② 調達検討資材の流通経路を見直して調達した場合 ③ 調達検討資材を通常よりも高額な価格で調達した場合 4. 受注者は、本工事で使用した調達検討資材すべての証明書類(実際の取引伝票等)を監督職員に提出するものとし、その別途調達経費については設計変更の対象とする。

16 その他			
(1)舗装の下請制限について	○ある	◉ない	土木工事共通特記仕様書第1編1－1－3によること。
(2)「ダンプ土砂運搬等下請を行う工事における工事費内訳調査」の対象の有無	○ある	◉ない	本工事は「ダンプ土砂運搬等下請を行う工事における工事費内訳調査」の対象工事であり，請負者は，調査票等に必要事項を正確に記入し発注者に提出する他，ダンプ土砂運搬等下請負契約に関する関係書類を提出すること。 請負者が本工事の一部について下請契約を締結する場合には，請負者は，当該工事の受注者（当該下請工事の一部に係る二次以降の下請負人を含む）も同様の義務を負う旨を周知すること。
(3)三者会議の対象の有無	○ある	◉ない	本工事は，工事着手前等に当該工事の発注者，施工者，詳細設計等を担当した設計者が参加して，設計図書と現場の整合性の確認及び設計意図の伝達等を行う「三者会議」を設置する対象工事である。 土木工事共通特記仕様書第3編1－1－5によること。
(4)貸与資料の有無	○ある	◉ない	本仕様書によるもののほか工事施工に関して必要な資料として工事契約後下記の資料を貸与する。 貸与資料（　　）
(5)発注者支援（工事監督支援業務）対象の有無	○ある	◉ない	工事監督支援業務の受注者が現場監督支援する場合，工事請負者対し「工事打合せ簿」により担当技術者（所属会社等名・氏名）の通知を行うこと。
(6)法定外の労災保険の付保について	本工事では，法定外の労災保険加入にかかる保険料を予定価格に反映しているため，本工事において受注者は法定外の労災保険に付さなければならない。なお，加入後受注者は，工事請負契約書第62条に基づき，証券又はこれに代わるものを直ちに発注者に提示すること。		
(7)熱中症対策に資する現場管理費補正の試行の有無	○ある	◉ない	本工事は熱中症対策に資する現場管理費率の補正の試行対象工事である。本運用による設計変更を希望する場合は，別途定める「熱中症対策に資する現場管理費補正の試行要領」に基づき，発注者に協議すること。
(8)盛土規制法について	本工事において、盛土規制法の規制対象となる行為を行う場合は、事前に手続き方法等について発注者と協議すること。 詳細については、以下のホームページを参考とすること。 https://www.pref.miyagi.jp/soshiki/kentaku/morido.html		

働き方改革・生産性向上に関する事項

項　　目	条　件		内　　容
17 総合評価落札方式における「ICT施工・3次元化等の活用提案」の適用の有無			
(1)「ICT施工・3次元化等の活用提案」の適用工事	○対象	◉対象外	1. 下記①，②，③に該当する工事のうち，発注者が適用対象とした工事が対象となる。 ① 一定の箇所にICT建設機械で施工可能な土工数量1,000m3以上ある工事 ② 一定の箇所にICT建設機械で施工可能な新設する路盤数量又は切削面積3,000m2以上ある工事 ③ ICT土工、ICT舗装工以外の工種で「ICT活用工事実施要領」(国土交通省)が定められている工種を含む工事 2. 活用する技術については，「ICT施工・3次元化等の活用提案　工事計画書」に基づき選択すること。 3. ICT施工・3次元化等の活用提案の適用の有無に係わらず，「ICT施工・3次元化等の活用提案　工事計画書」に記載の技術は，施工計画・技術提案等（いわゆる作文）の評価対象外とする。※簡易型（施工計画型）、標準型（施工計画型）、標準型（技術提案型）、高度型、技術提案チャレンジ型、簡易型（施工計画型・試行型）の場合 なお，「ICT施工・3次元化等の活用提案」の対象外工事の場合も，同様の取扱いとする。 4. 設計変更の積算手法については，総合評価落札方式の手引きのとおりとし，受発注者協議により決定した技術を設計変更の対象とする。なお，受発注者協議により，活用提案を実施しないこととなった場合，「ICT施工・3次元化等の活用提案」は履行されたものとして取り扱い，履行確認を行う。
18 BIM/CIMの活用の有無			
(1)BIM/CIM活用工事の対象	○対象	◉対象外	1.本工事は、BIM/CIM活用工事の対象工事である。実施にあたっては「BIM/CIM適用工事実施要領」に基づき行うこと。 2.BIM/CIM適用工事実施要領を適用する工事で、発注方法に総合評価落札方式の簡易型（施工計画型）、標準型（施工計画型）、標準型（技術提案型）、高度型、技術提案チャレンジ型、簡易型（施工計画型・試行型）を適用する工事は「施工計画等」や「技術提案等」（いわゆる作文）に関する評価項目において、BIM/CIMに関する提案を評価の対象外とする。
(2)BIM/CIM活用工事の発注型式	○発注者指定型 ○受注者希望型	◉対象外	【発注者指定型】（記載例） 前段階で作成した3次元モデルは以下のとおりである。（前段階で作成した3次元モデルが存在する場合に記載） 作成した3次元モデル：地形モデル、構造物モデル　3次元モデルの詳細度：200程度 3次元モデルに付与した属性情報：部材名称、部材寸法 想定する活用目的、活用内容等は以下のとおりである。 活用目的：住民説明において、3次元モデルによりわかりやすく事業計画を説明することにより、円滑かつ確実に合意形成を図ることを目的とする。 活用内容：本事業の住民説明においては、事業計画のフェーズに沿った現道切り回しの状況を説明し、工事開始後の生活上の支障等を確実に伝達する必要があることから、各フェーズにおける状況を3次元モデルにより表現する。 作成する3次元モデル：地形モデル、土工形状モデル、構造物モデル 3次元モデルの詳細度：200程度 3次元モデルに付与する属性情報：部材名称、部材寸法 費用については、受発注者で協議し、発注者が活用効果等を確認のうえ、計上する。 なお、上記以外の内容における3次元モデルの活用についても、受注者の希望により実施することが可能である。 【受注者希望型】（記載例） 前段階で作成した3次元モデルは以下のとおりである。（前段階で作成した3次元モデルが存在する場合に記載） 作成した3次元モデル：地形モデル、構造物モデル　3次元モデルの詳細度：200程度 3次元モデルに付与した属性情報：部材名称、部材寸法 BIM/CIMの活用を希望する場合は、工事受注後、監督職員と目的、活用内容、仕様及び費用等について協議すること。 費用については、受発注者で協議し、発注者が活用効果等を確認のうえ、計上する。
19 業務効率化			
(1)工事情報共有システムの活用	○対象	◉対象外	本工事は，情報共有システムの活用対象工事であり，請負者は工事着手時に別途定める「事前協議チェックシート」により，必要事項について監督職員と協議を行うこと。実施にあたっては「土木工事・業務の情報共有システム実施要領」及び「土木工事・業務の情報共有システムの活用ガイドライン」に基づき行うこと。
(2)工事書類の簡素化の試行について	◉あり	○なし	本工事は，工事書類の簡素化を目的とした試行対象工事である。実施にあたっては「宮城県土木部における工事書類簡素化の試行要領」に基づき行うこと。
(3)ウィークリースタンス等の推進	本工事は，受発注者協力のもと，建設業の魅力創出を図ることを目的にウィークリースタンス等の推進を図ることとし，「ウィークリースタンス等実施要領」に基づき，取組内容を受発注者間で協議及び共有し，工事を進めていくこととする。 詳細については，宮城県土木部事業管理課のホームページを参照すること。（http://www.pref.miyagi.jp/soshiki/jigyokanri/weekly.html）		
20 週休2日工事の適用の有無			
(1)週休2日工事	○対象	◉実施困難工事	1. 週休2日対象工事の場合は、宮城県土木部「週休2日工事」実施要領に基づき、行うことする。 なお，週休2日工事の種別及び区分については，下記(2)、(3)のとおりとする。 2. 改正労働基準法（平成30年6月成立）による罰則付きの時間外労働規制が建設業に適用されたことを踏まえ、週休2日の確保を目指し、「週休2日工事」での発注を原則とする。ただし、応急復旧工事など緊急工事の場合は、例外的に週休2日対象工事としないことも可能とする。その場合は「実施困難工事」として、下欄にその理由を記載する。 実施困難工事の理由：公園の維持管理の業務委託には適用しない
(2)週休2日工事の種別	◉現場閉所型	○交替制	現場閉所型：巡回パトロールや保守点検等、現場管理上必要な作業を行う場合を除き、現場事務所での事務作業を含めて、1日を通して現場や現場事務所を閉所する。 交替制：現場閉所を行うことが困難な工事について、技術者及び技能労働者が交替しながら休日確保の取組を行う。
(3)週休2日工事の区分	◉港湾工事以外の場合		『宮城県土木部「週休2日工事」実施要領（土木・建築工事等編）』を適用する。 1. 当初発注においては、補正係数なしで積算している。 2. 工事着手前に「通期の週休2日」、「月単位の週休2日」、「完全週休2日」のいずれに取り組むか受発注者間で協議の上、週休2日の区分を決定する。 3. 週休2日の達成状況に応じた補正は行わない。
	○港湾工事の場合		『宮城県土木部「週休2日工事」実施要領（港湾工事編）』を適用する。 1. 当初発注においては、補正係数なしで積算している。 2. 工事着手前に「通期の週休2日」、「月単位の週休2日」、「完全週休2日」のいずれに取り組むか受発注者間で協議の上、週休2日の区分を決定する。 3. 協議により、「月単位の週休2日」又は「完全週休2日」に取り組み、達成した場合は、精算変更時に「4週8休」の補正係数に変更する。

21 女性活躍推進工事の適用の有無			
(1)女性活躍推進工事			実施に当たっては，宮城県土木部「女性活躍推進工事」実施要領に基づき行うものとする。 実施要領は，宮城県ホームページ(https://www.pref.miyagi.jp/soshiki/jigyokanri/)で確認のこと。
22 下請承認事務簡素化モデル工事の適用の有無			
(1)下請承認事務簡素化モデル工事	○対象	◉対象外	実施に当たっては，宮城県土木部「下請承認事務簡素化モデル工事」実施要領に基づき、行うこととする。

東日本大震災に伴う特例制度

項目	条件		内容	施行方法	備考
23 被災地以外からの労働者確保に要する間接費の設計変更の運用					
(1)労働者確保に関する積算方法の試行工事	○ある	◉ない	1 本工事は，「共通仮設費(率分)のうち営繕費」及び「現場管理費のうち労務管理費」の下記に示す費用(以下「実績変更対象間接費」という。)について，契約締結後，労働者確保に要する方策に変更が生じ，宮城県土木部においては土木工事標準積算基準(宮城県土木部)に基づく金額相当では適正な工事の実施が困難になった場合は，実績変更対象間接費の支出実績を踏まえて最終精算変更時点で設計変更する「労働者確保に関する積算方法の工事」である。 営繕費:労働者送迎費，宿泊費，借上費 労務管理費:募集及び解散に要する費用，賃金以外の食事，通勤等に要する費用 2 本工事の予定価格の算出の基礎とした設計額(宮城県土木部においては，土木工事標準積算基準に基づき算出した額)における実績変更対象間接費の割合は次のとおりである。 1)共通仮設費(率分)に占める実績変更対象間接費(労働者送迎費，宿泊費，借上費)の割合: **9.19%** 2)現場管理費に占める実績変更対象間接費(募集及び解散に要する費用，賃金以外の食事，通勤等に要する費用)の割合: **1.24%** 3 受注者は，実績変更対象間接費の支出実績を踏まえて設計変更を希望する場合は，実績変更対象間接費に係る費用の内訳を記載した「労働者確保に係る実績報告書(様式1)」及び実績変更対象間接費について実際に支払った全ての証明書類(領収書，領収書の出ないものは金額の適切性を証明する金額計算書など。)を監督員に提出し，設計変更の内容について協議するものとする。 4 受注者の責めによる工事工程の遅れ等受注者の責めに帰すべき事由による増加費用については，設計変更の対象としない。 5 発注者は，実績変更対象間接費の支出実績を踏まえて設計変更する場合，受注者が実績変更対象間接費について実際に支払った額のうち証明書類において確認された費用から，宮城県土木部においては土木工事標準積算基準(宮城県土木部)に基づき算出した額における実績変更対象間接費を差し引いた費用を加算して算出する。なお，全ての証明書類の提出がない場合であっても，提出された証明書類をもって設計変更を行うものとする。 6 受注者から提出された資料に虚偽の申告があった場合については，法的措置及び入札参加資格制限等の措置を行う場合がある。 7 受注者は，実績変更対象間接費にかかる設計変更について疑義が生じた場合は，監督員と協議するものとする。		
(2)労働者宿舎設置に関する積算方法の試行工事	○ある	◉ない	本工事は，「労働者宿舎設置に関する試行要領」(以下試行要領)の対象工事である。 労働者宿舎の設置を希望する場合については，「試行要領」に基づき監督職員と事前に協議すること。		
24 遠隔地からの建設資材調達に係る設計変更					
(1)遠隔地からの建設資材調達に係る設計変更	○ある	◉ない	下記の建設資材は，通常地域内から調達することを想定しているが，安定的な確保を図るために，当該調達地域以外から調達せざるを得ない場合には，事前に監督職員と協議するものとする。 また，購入費及び輸送費に要した費用については，証明書類(契約書及び納品書等)を添付するものとする。なお，添付する証明書類(契約書及び納品書等)は原本を提示(写しの提出)とし，受注者名，納品者名，使用資材名，規格・形状，使用(納品)日，使用(納品)数量等が記載されている物を監督員に提出し，その費用について設計変更することとする。 購入費の対象は，生コンクリート・アスファルト合材・石材等(山砂，砕石，捨石，被覆石等)とする。 輸送費の対象は，仮設材(鋼矢板等)とする。	受注者は，購入費及び輸送費を変更したい場合は，「工事打合せ簿」に次の事項を記載し発注者に提出し協議するものとする。 1 地域内及び基地に，建設資材がないことを証明する資料(打合せメモ等) 2 遠隔地から購入及び輸送する建設資材の名称・規格及び製造・生産工場の名称(使用材料の建設資材名及び規格・形状等の証明資料「品質証明」) 3 遠隔地から建設資材を購入及び輸送する理由 4 製造・生産工場を選定した理由 5 見積もり書 6 その他，必要と思われる事項	
25 施工箇所が点在する工事の間接費の積算					
(1)施工箇所が点在する工事積算方法の対象工事	◉ある	○ない	本工事は，施工箇所が点在する工事であり，共通仮設費及び現場管理費について標準積算と施工実態に乖離が考えられるため，「線下公園(施工箇所:汐見台五丁目)，汐見台六丁目法面(施工箇所:汐見台六丁目)(以下，対象地区という)」ごとに共通仮設費及び現場管理費を算出する「施工箇所が点在する工事積算方法」の対象工事である。	本工事における共通仮設費の金額は，対象地区毎に算出した共通仮設費を合計した金額とする。また，現場管理費の金額も同様に，対象地区毎に算出した現場管理費を合計した金額とする。なお，共通仮設費率及び現場管理費率の補正(大都市，施工地域等)については，対象地区毎に設定する。	
26 その他					
(1)土砂等建設資材を供給元で引取する場合の積算の取扱い	○ある	◉ない	・本工事の施工において，調達(購入)する予定の○○の設計単価は，現場持込価格(単価)としている。 ただし，契約後，施工計画に基づき，○○の調達条件について異なる場合は，監督職員と協議すること。 ・資材搬入において，標準作業以外の作業(現場外の仮置き等)が生じる場合は，監督職員と協議すること。		
(2)東日本大震災の復旧・復興事業等における積算方法等に関する試行について	○ある	◉ない	間接工事費(共通仮設費及び現場管理費)について，工事量の増大による資材やダンプトラック等の不足による作業効率の低下等により現場の実支出が増大し，積算基準による積算とかい離が生じていることが確認されたため，積算基準書等により各工種区分に従って対象額ごとに求めた共通仮設費率及び現場管理費率に，それぞれ以下の補正係数を乗じている。 補正係数　共通仮設費:1．3　現場管理費:1．1		

特記事項

1 追加事項1			
(1) 追加 業務計画書の提出について	双方で業務内容を確認するため、契約後、速やかに業務計画書を提出すること。 工程計画、安全管理(飛散防止や緑道利用者への配慮など)、作業員への教育、緊急連絡体制などの内容について、記載すること。		
(2) 追加 打合せ協議について	事業対象の樹木は、現地立会いにて確認すること。 双方で、業務内容を確認するため、契約後、作業着手前及び作業完了の前に実施すること。その他、必要に応じて実施すること。 事業対象以外の樹木については、必要に応じて、協議を行ったうえで作業内容を決定すること。		
(3) 追加 現場安全管理について	本業務の安全確保のため、交通誘導警備員を1日当たり1名の配置を計画している。 なお、交通誘導警備員の人数は、工事作業の日当たりの標準作業量から算定している。		
(4) 追加 業務の周知について	汐見台地区への業務周知のため、業務のお知らせを作成し、周知すること。		
(5) 追加 その他	業務に必要なものは、発注者と協議の上、実施すること。		
(6) 追加			
(7) 追加			
(8) 追加			

令和８年度

線下公園ほか樹木伐採及び剪定業務委託

数　量　計　算　書

七ヶ浜町

レベル1 工事区分	緑地育成	数量総括表【線下公園】					
レベル2 工種	レベル3 種別	レベル4 細別	レベル5 規格	単位	設計数量	積算数量	摘要
樹木育成工							
	樹木伐採・剪定工						
		樹木伐採					
			幹周20cm以上30cm未満	本	2	2	
			幹周30cm以上60cm未満	本	6	6	
			幹周60cm以上90cm未満	本	10	10	
			幹周90cm以上120cm未満	本	9	9	
			幹周120cm以上150cm未満	本	6	6	
			幹周150cm以上180cm未満	本	1	1	
		樹木剪定					
			冬季剪定,落葉広葉樹 幹周30cm以上60cm未満	本	1	1	
			冬季剪定,落葉広葉樹 幹周60cm以上90cm未満	本	5	5	
			冬季剪定,落葉広葉樹 幹周90cm以上120cm未満	本	7	7	
			冬季剪定,針葉樹 幹周60cm以上90cm未満	本	5	5	
	運搬処分工						
		木くず積込運搬	ﾀﾞﾝﾌﾟﾄﾗｯｸ2t積級,19.0km以下	m3	40	40	
		木くず処理	中間処理・再資源化	m3	40	40	
仮設工							
	交通管理工						
		交通誘導警備員		人日			


レベル1 工事区分	緑地育成	数量総括表【汐見台六丁目法面】					
レベル2 工種	レベル3 種別	レベル4 細別	レベル5 規格	単位	設計数量	積算数量	摘要
樹木育成工							
	樹木伐採・剪定工						
		樹木伐採					
			幹周20cm未満	本	1	1	
			幹周20cm以上30cm未満	本	1	1	
			幹周30cm以上60cm未満	本	3	3	
			幹周60cm以上90cm未満	本	4	4	
			幹周90cm以上120cm未満	本	12	12	
			幹周120cm以上150cm未満	本	8	8	
			幹周150cm以上180cm未満	本	2	2	
			幹周180cm以上210cm未満	本	2	2	
		樹木剪定					
			冬季剪定,落葉広葉樹 幹周60cm以上90cm未満	本	2	2	
			冬季剪定,落葉広葉樹 幹周120cm以上150cm未満	本	1	1	
			冬季剪定,落葉広葉樹 幹周150cm以上180cm未満	本	1	1	
			冬季剪定,落葉広葉樹 幹周180cm以上210cm未満	本	1	1	
		寄植剪定	中木	m2	140	140	
	運搬処分工						
		木くず積込運搬	ﾀﾞﾝﾌﾟﾄﾗｯｸ2t積級,23.0km以下	m3	35	35	
		木くず処理	中間処理・再資源化	m3	35	35	
仮設工							
	交通管理工						
		交通誘導警備員		人日			



凡　　例	
○	事 業 場 所


事業番号	七建第26-382号		
事 業 名	令和8年度 線下公園ほか樹木伐採及び剪定業務委託		
事業場所	七ヶ浜町汐見台五丁目ほか 地内		
図 面 名	位　置　図		
縮　　尺	S=1:20,000	図　　番	1 / 2
宮 城 県 七 ヶ 浜 町			

線　下　公　園

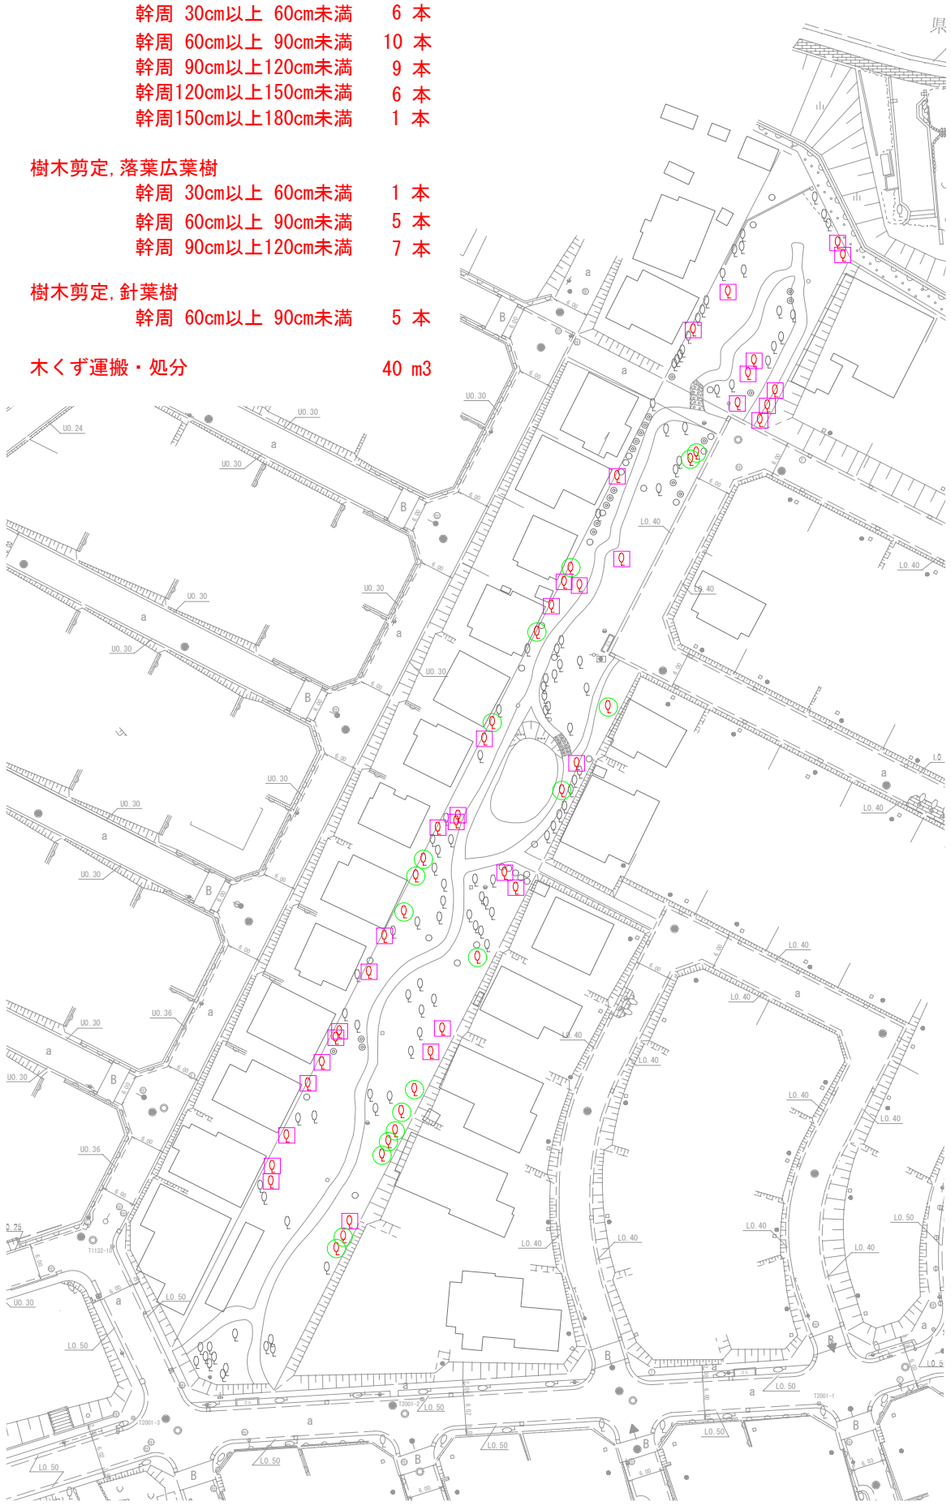

樹木伐採	幹周 20cm以上 30cm未満	2	本
	幹周 30cm以上 60cm未満	6	本
	幹周 60cm以上 90cm未満	10	本
	幹周 90cm以上120cm未満	9	本
	幹周120cm以上150cm未満	6	本
	幹周150cm以上180cm未満	1	本
樹木剪定,落葉広葉樹			
	幹周 30cm以上 60cm未満	1	本
	幹周 60cm以上 90cm未満	5	本
	幹周 90cm以上120cm未満	7	本
樹木剪定,針葉樹			
	幹周 60cm以上 90cm未満	5	本
木くず運搬・処分		40	m3

汐　見　台　六　丁　目　法　面

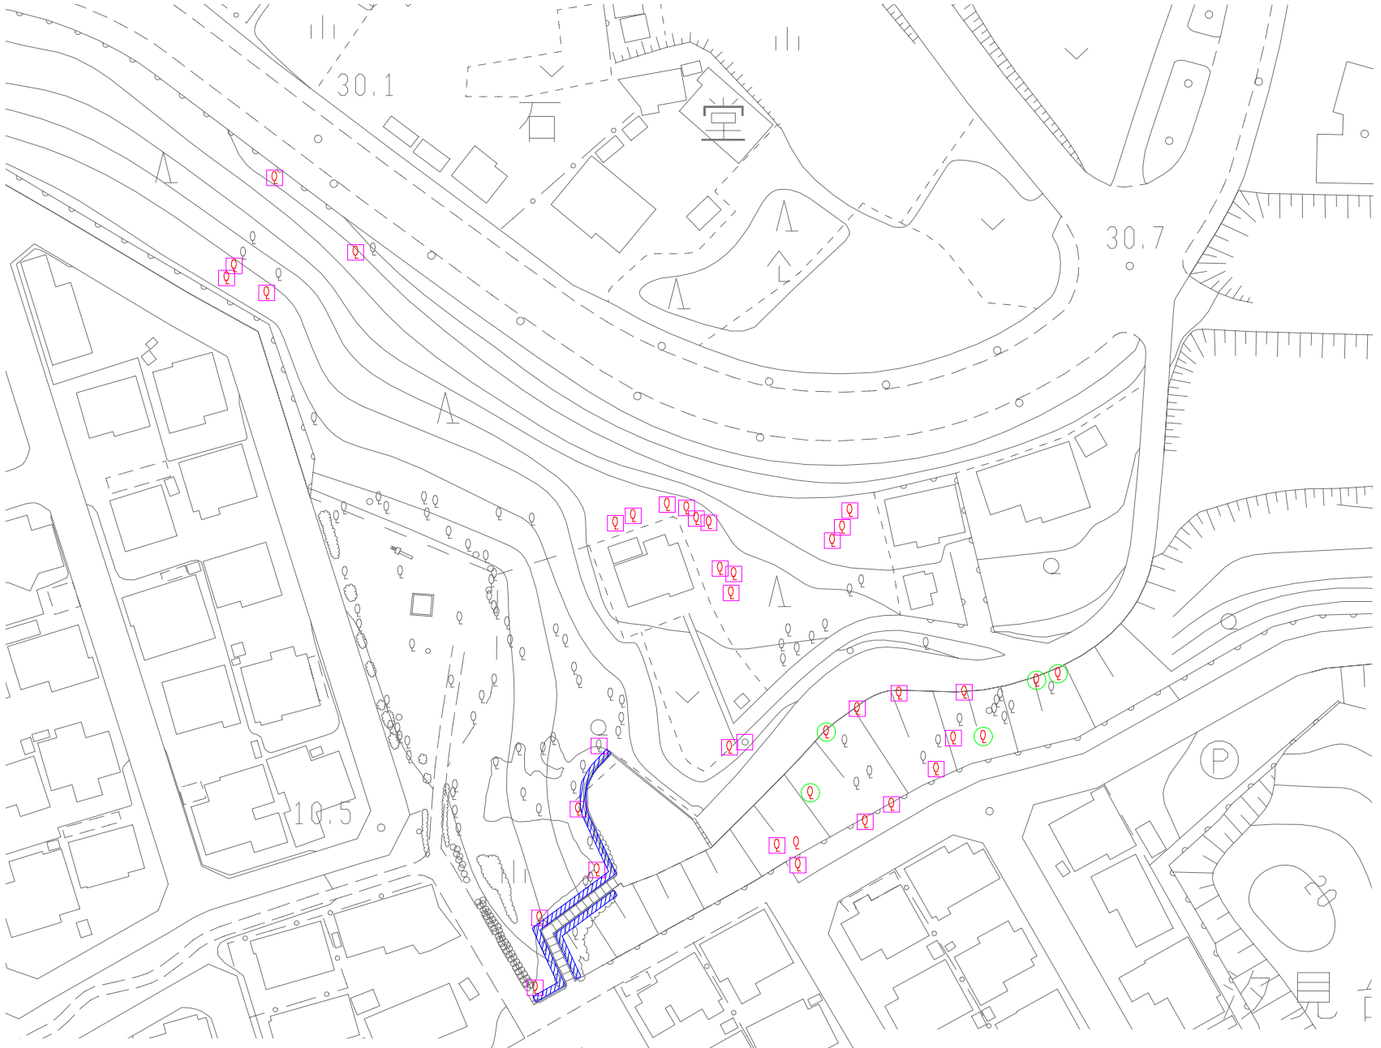

樹木伐採	幹周 20cm未満	1	本
	幹周 20cm以上 30cm未満	1	本
	幹周 30cm以上 60cm未満	3	本
	幹周 60cm以上 90cm未満	4	本
	幹周 90cm以上120cm未満	12	本
	幹周120cm以上150cm未満	8	本
	幹周150cm以上180cm未満	2	本
	幹周180cm以上210cm未満	2	本
樹木剪定,落葉広葉樹			
	幹周 60cm以上 90cm未満	2	本
	幹周120cm以上150cm未満	1	本
	幹周150cm以上180cm未満	1	本
	幹周180cm以上210cm未満	1	本
寄植剪定	中木	140	m2
木くず運搬・処分		35	m3

凡 例

- 樹木伐採
- 樹木剪定
- 寄植剪定

事業番号	七建第26-382号		
事業名	令和8年度 線下公園ほか樹木伐採及び剪定業務委託		
事業場所	七ヶ浜町汐見台五丁目ほか　地内		
図面名	平　面　図		
縮　尺	S=1:1,000	図　番	2 / 2
宮城県七ヶ浜町			